


ADM64	Apparato ADM-64 di nuova installazione
ADM16	Apparato ADM-16 di nuova installazione
BTS	BTS di nuova installazione
	Collegamento STM-64 su F.D. Single Mode di nuova posa
	Richiusura SDH verso Palermo

ARCHITETTURA DEL SISTEMA SDH

SISTEMA SDH OGGETTO DI QUESTO INTERVENTO

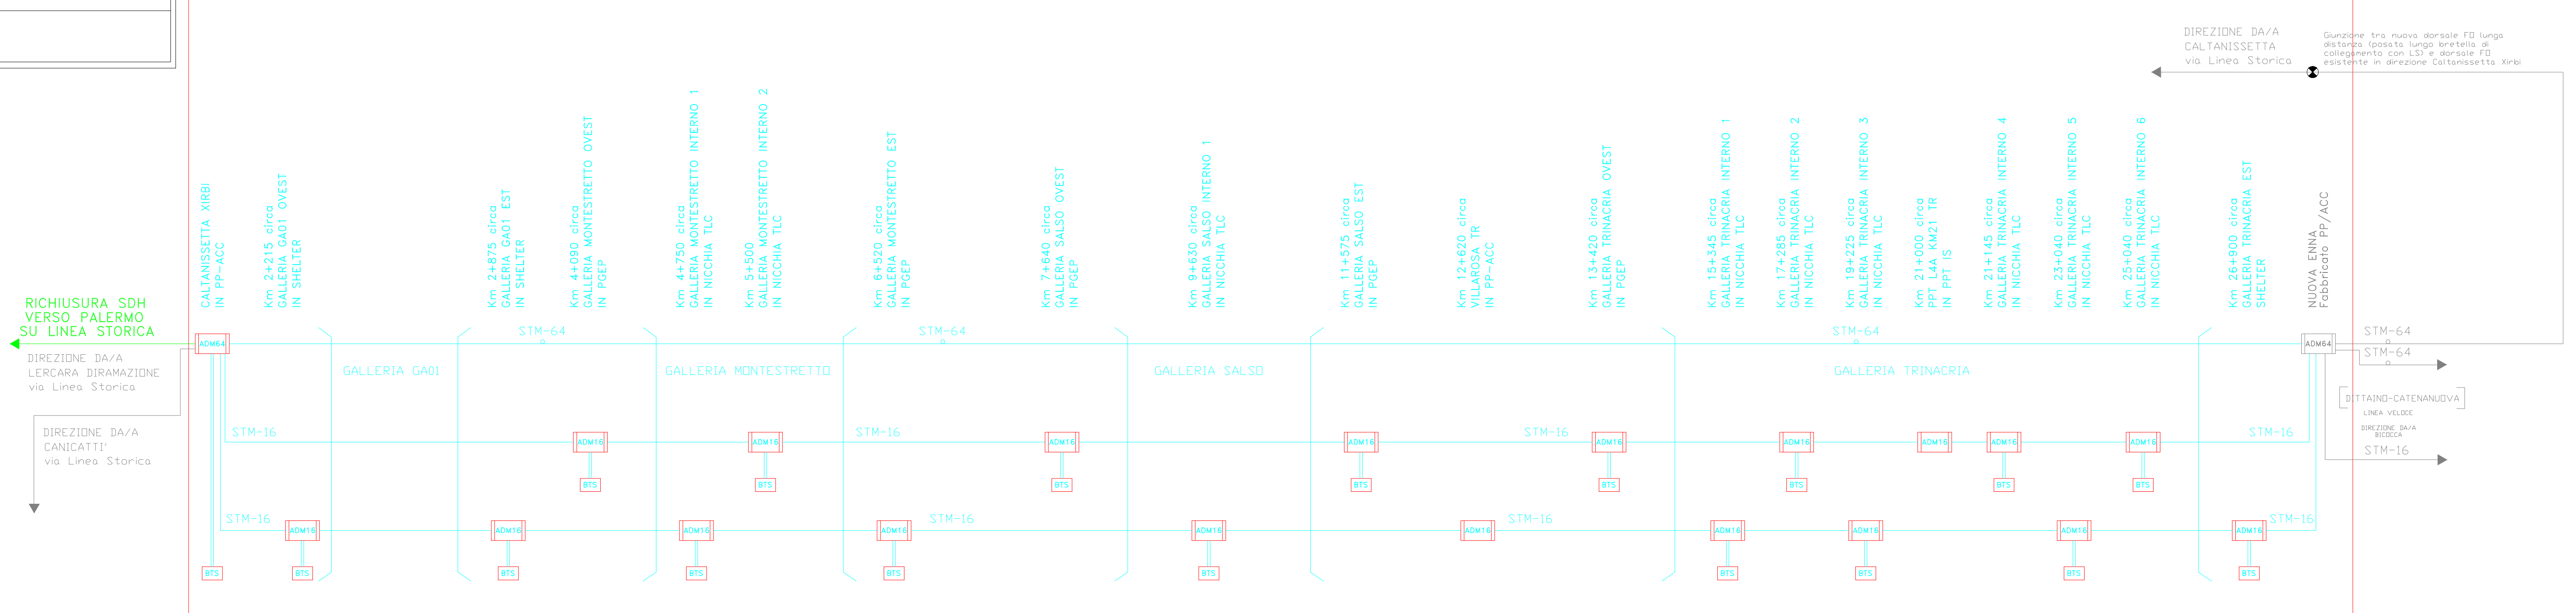

COMMITTENTE:

RETE FERROVIARIA ITALIANA
GRUPPO FERROVIE DELLO STATO ITALIANE

PROGETTAZIONE:

GRUPPO FERROVIE DELLO STATO ITALIANE

DIRETTRICE FERROVIARIA MESSINA - CATANIA - PALERMO

NUOVO COLLEGAMENTO PALERMO - CATANIA

U.O. TECNOLOGIE SUD

PROGETTO DEFINITIVO

TRATTA CALTANISSETTA XIRBI - NUOVA ENNA (LOTTO 4A)

IMPIANTI DI TELECOMUNICAZIONI

ARCHITETTURA DEL SISTEMA SDH

SCALA:
-

COMMESSA	LOTTO	FASE	ENTE	TIPO DOC.	OPERA/DISCIPLINA	PROGR.	REV.
RS3U	40	D	67	DX	RT0001	001	B

Rev.	Descrizione	Redatto	Data	Verificato	Data	Approvato	Data	Autorizzato Data
A	Emissione definitiva	A. SCAVO	Dicembre 2019	P. ANSUINI	Dicembre 2019	A. BARRECA	Dicembre 2019	A. PRESTA Gennaio 2020
B	Emissione definitiva	A. SCAVO	Gennaio 2020	P. ANSUINI	Gennaio 2020	A. BARRECA	Gennaio 2020	A. PRESTA Gennaio 2020

