
Architettura Rete Gigabit Ethernet

RICHIUSURA SU RETE SDH - FLUSSI 2 Mbit/s G.703

P.C. PALERMO

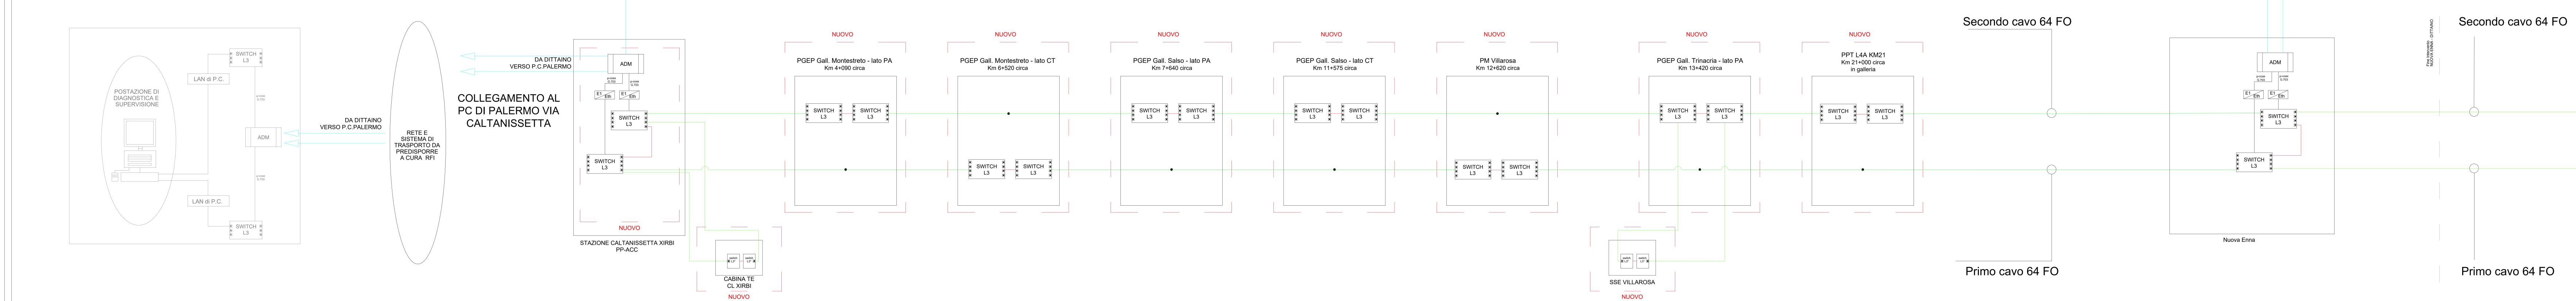



RICHIUSURA SU RETE SDH - FLUSSI 2 Mbit/s G.703

COMMESSA LOTTO FASE ENTE TIPO DOC. OPERA/DISCIPLINA PROGR. REV.

Rev.	Descrizione	Redatto	Data	Verificato	Data	Approvato	Data	Autorizzato Data
Α	Emissione definitiva	A. SCAVO	Dicembre 2019	P. ANSUINI	Dicembre 2019	A. BARRECA	Dicembre 2019	A. PRESTA Gennaio
В	Emissione definitiva	A. SCAVO	Gennaio 2020	P. ANSTINI	Gennaio, 2020	A. BARRECA	Gennaio 2020	HOF 2020
	,							2 PRESTA
								CLILLER)

B Emissione definitiva Germand 2020

File: PS2LI40D47DVPT0000001P

File: RS3U40D67DXRT0000001B