

# SISTEMA RADIO TERRA-TRENO GSM-R GALLERIA SALSO


## Legenda

- Anello di rete di galleria su Cavo 32 FO SM B2ca,s1a,a1,d1
- Relazione STES su Cavo 32 FO SM B2ca,s1a,a1,d1
- CAVO 16 FO MM B2ca,s1a,a1,d1
- NDR** Nodo di rete
- QdT** Quadro di Tratta - LFM
- ADM** ADM (ADD DROP MULTIPLEXER)
- switch** Switch Gigabit Ethernet L2
- router** Switch/Router L3 Gbit Eth
- E1/IP** Convertitore E1/IP


POSTO CENTRALE PALERMO C.LE

FABBRICATO PGEP - PIAZZALE EMERGENZA

FABBRICATO PGEP - PIAZZALE EMERGENZA

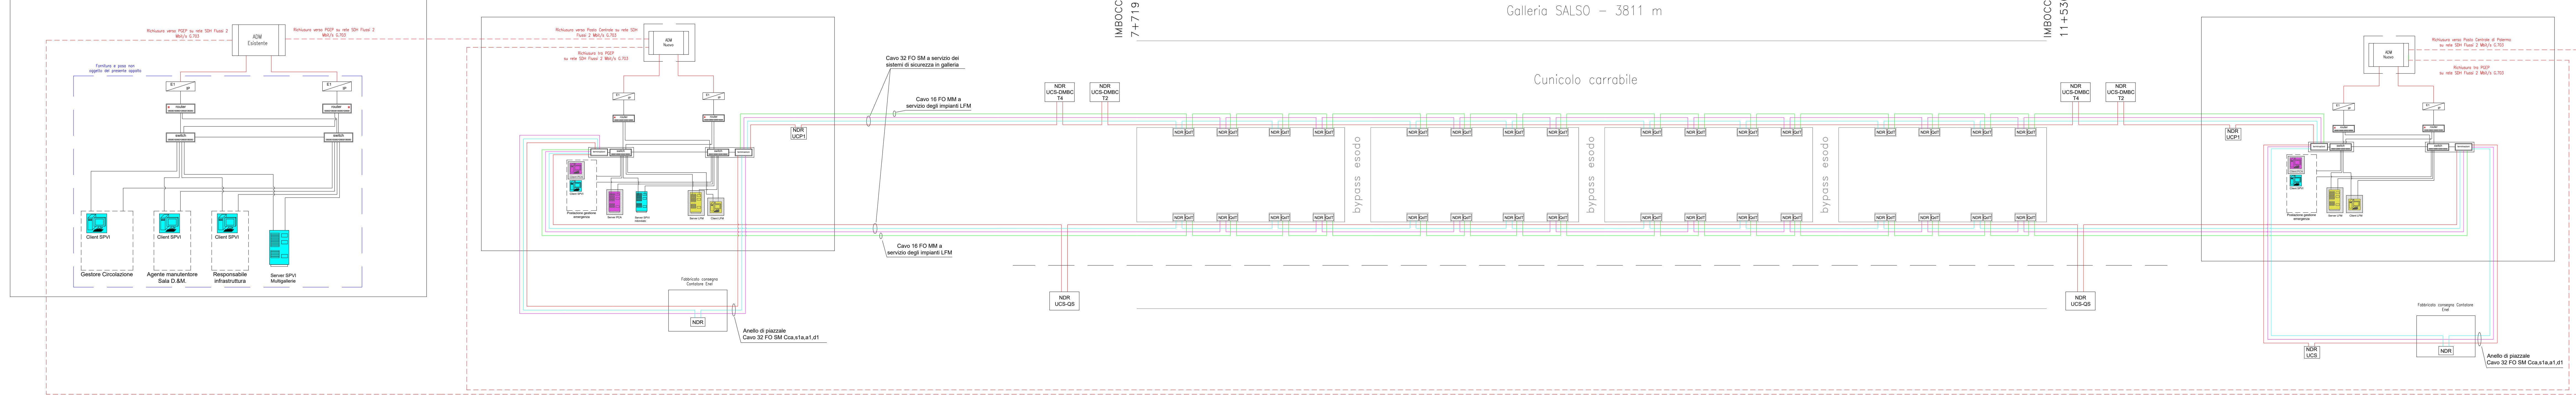

COMMITTENTE:  **RETE FERROVIARIA ITALIANA**  
GRUPPO FERROVIE DELLO STATO ITALIANE

PROGETTAZIONE:  **ITALFERR**  
GRUPPO FERROVIE DELLO STATO ITALIANE

**DIRETTRICE FERROVIARIA MESSINA - CATANIA - PALERMO**  
**NUOVO COLLEGAMENTO PALERMO - CATANIA**

**U.O. TECNOLOGIE SUD**  
**PROGETTO DEFINITIVO**  
**TRATTA CALTANISSETTA XIRBI - NUOVA ENNA (LOTTO 4A)**

IMPIANTI DI TELECOMUNICAZIONI  
ARCHITETTURA RETE DATI E SPVI  
Galleria Salso

SCALA: -

COMMESSA	LOTTO	FASE	ENTE	TIPO DOC.	OPERA/DISCIPLINA	PROGR.	REV.
RS3U	40	D	67	DX	EG0002	002	B

Rev.	Descrizione	Redatto	Data	Verificato	Data	Approvato	Data	Autorizzato Data
A	Emissione definitiva	A. SCAVO	Dicembre 2019	P. ANSUNINI	Dicembre 2019	A. BARRECA	Dicembre 2019	A. PRESTA Genigno 2020
B	Emissione definitiva	A. SCAVO	Genigno 2020	P. ANSUNINI	Genigno 2020	A. BARRECA	Genigno 2020	A. PRESTA Genigno 2020