

LEGENDA


| | | | |
|------------------|--|---------------|--|
| [Red outline] | CB - CANTIERE BASE | [Blue line] | LINEA FERROVIARIA IN PROGETTO |
| [Green outline] | CO - CANTIERE OPERATIVO | [Red line] | OPERE IN PROGETTO APPARTENENTI AD ALTRI LOTTI FUNZIONALI |
| [Orange outline] | AT - AREA TECNICA | [Black line] | LINEA FERROVIARIA ESISTENTE |
| [Pink outline] | AS - AREA DI STOCCAGGIO | [Green line] | VIABILITA' PRIMARIA (A19 PA-CT) |
| [Brown outline] | DT - DEPOSITO TEMPORANEO | [Blue line] | VIABILITA' PRINCIPALE |
| [Blue outline] | AR - CANTIERE DI ARMAMENTO/ELETTIFICAZIONE | [Pink line] | VIABILITA' SECONDARIA O LOCALE |
| [Cyan outline] | CT - CANTIERE PER ATTREZZAGGIO TECNOLOGICO | [Red line] | PISTA DI CANTIERE |
| [Yellow outline] | DEMOLIZIONI | [Black line] | STRADA PODERALE |
| [Green arrow] | FRONTE DI AVANZAMENTO IN GALLERIA - SCAVO TRADIZIONALE | [Black arrow] | ACCESSO AI CANTIERI |
| [Purple arrow] | FRONTE DI AVANZAMENTO IN GALLERIA - SCAVO MECCANIZZATO | [Red arrow] | AREA DI LAVORO |
| [Black arrow] | DIREZIONI | [Pink arrow] | AREA DI LAVORO IN GALLERIA |
| [Black arrow] | OPERE IN PROGETTO | [Blue arrow] | CORSI D'ACQUA |

MITIGAZIONI

| | | | |
|----------------|--------------------|------------------|---------------------------------|
| [Blue hatched] | BAGNATURA PIAZZALE | [Orange hatched] | SPAZZOLATURA PISTE |
| [Blue dashed] | BAGNATURA PISTE | [Purple hatched] | BARRIERE ANTIRUMORE DI CANTIERE |

RICETTORI

| | | | |
|----------------|---------------------------------------|---------|---------------------------------|
| [Yellow] | COMMERCIALE E SERVIZI | [Green] | RESIDENZIALE |
| [Green] | PERTINENZA F.S. | [Grey] | RUDERI, DIMESSI, BOX E DEPOSITI |
| [Blue hatched] | FABBRICATI ESPROPRIATI/IN DEMOLIZIONE | [Brown] | INDUSTRIALE ED ARTIGIANALE |

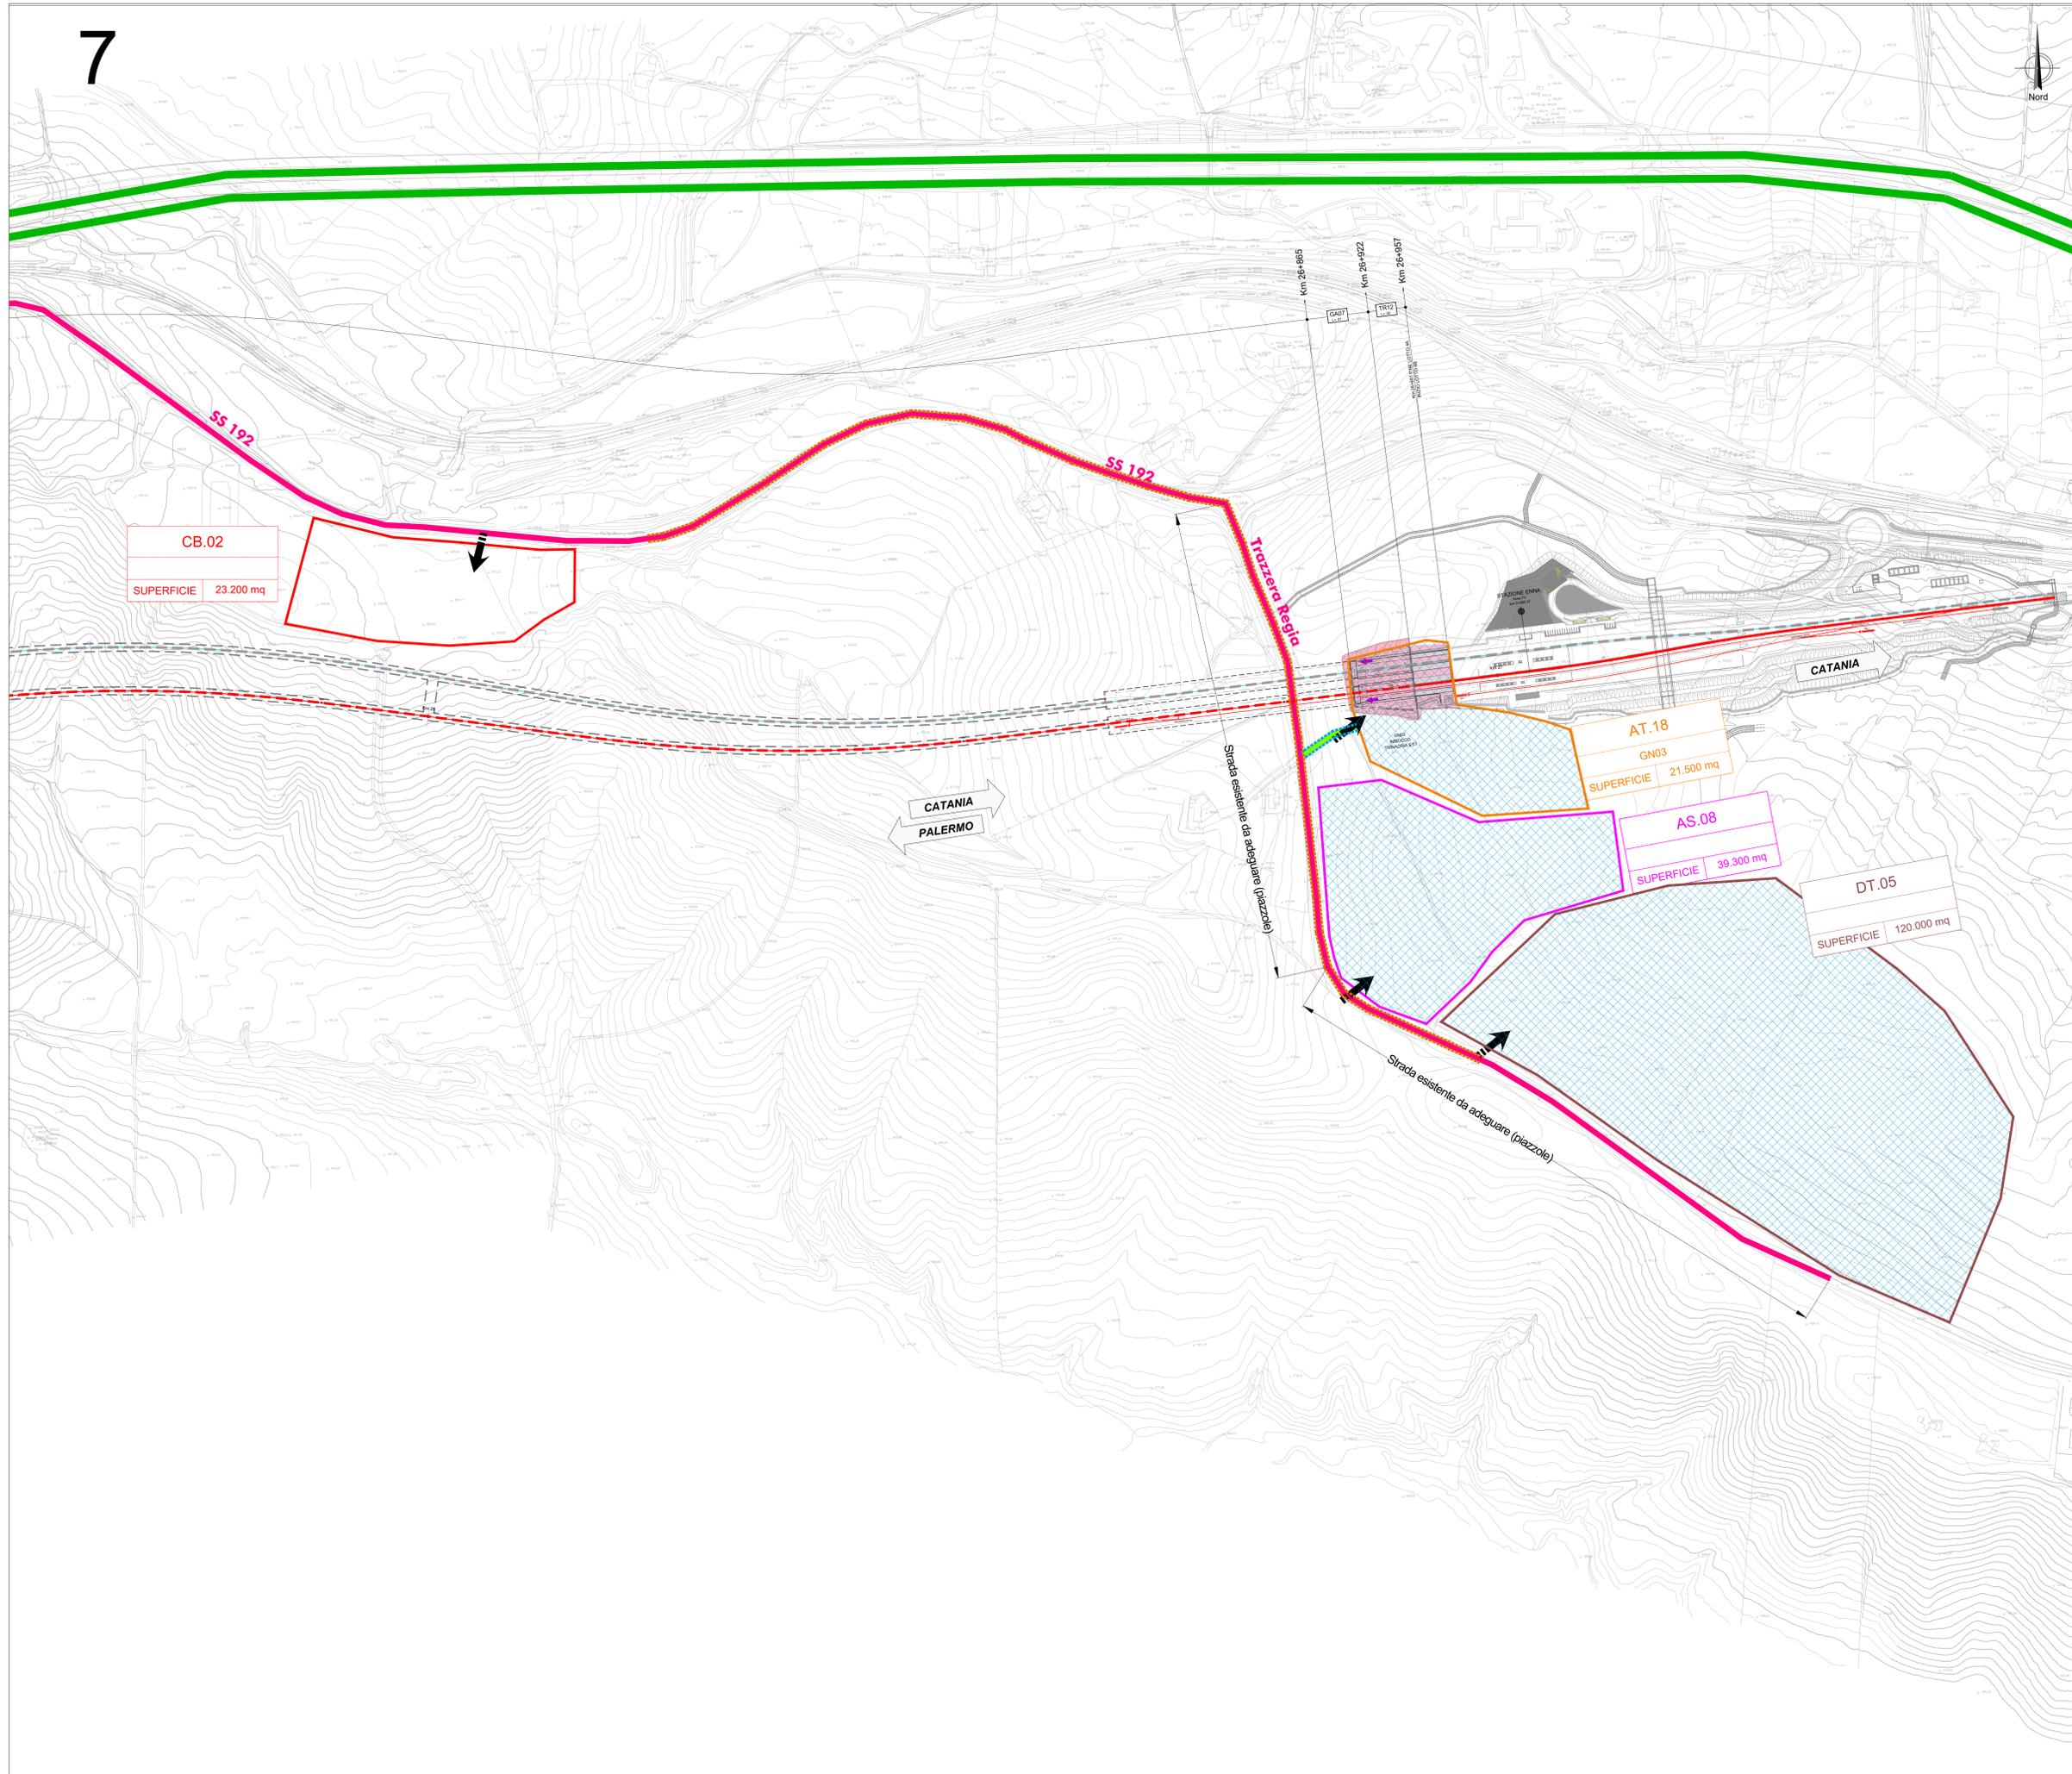

CB.02
SUPERFICIE 23.200 mq

AT.18
GN03
SUPERFICIE 21.500 mq

AS.08
SUPERFICIE 39.300 mq

DT.05
SUPERFICIE 120.000 mq

COMMITTENTE: **RFI** RETE FERROVIARIA ITALIANA GRUPPO FERROVIE DELLO STATO ITALIANE

PROGETTAZIONE: **ITALFERR** GRUPPO FERROVIE DELLO STATO ITALIANE

DIRETTRICE FERROVIARIA MESSINA - CATANIA - PALERMO
NUOVO COLLEGAMENTO PALERMO - CATANIA

U.O. GEOLOGIA TECNICA, DELL'AMBIENTE E DEL TERRITORIO

PROGETTO DEFINITIVO
TRATTA CALTANISSETTA X.BI - NUOVA ENNA (LOTTO 4A)

PROGETTO AMBIENTALE DELLA CANTIERIZZAZIONE
 Planimetria localizzazione interventi di mitigazione - tav. 7/7

SCALA: 1:2000

| COMMESSA | LOTTO | FASE | ENTE | TIPO DOC. | OPERA/DISCIPLINA | PROGR. | REV. |
|----------|-------|------|------|-----------|------------------|--------|------|
| RS3U | 40 | D | 69 | P6 | CA0000 | 007 | B |

| Rev. | Descrizione | Redatto | Data | Verificato | Data | Approvato | Data | Autorizzato Data |
|------|---|---------|----------|------------|----------|-----------|----------|------------------|
| A | Emissione esecutiva | S. Neri | Mag 2020 | S. Neri | Mag 2020 | A. Barone | Mag 2020 | S. Neri |
| B | Emissione esecutiva aggiornamento per VIA/CDS | S. Neri | Lug 2021 | S. Neri | Lug 2021 | A. Barone | Lug 2021 | S. Neri |

File: RS3U40D69P6CA000007B n. Elab.: 69_72