
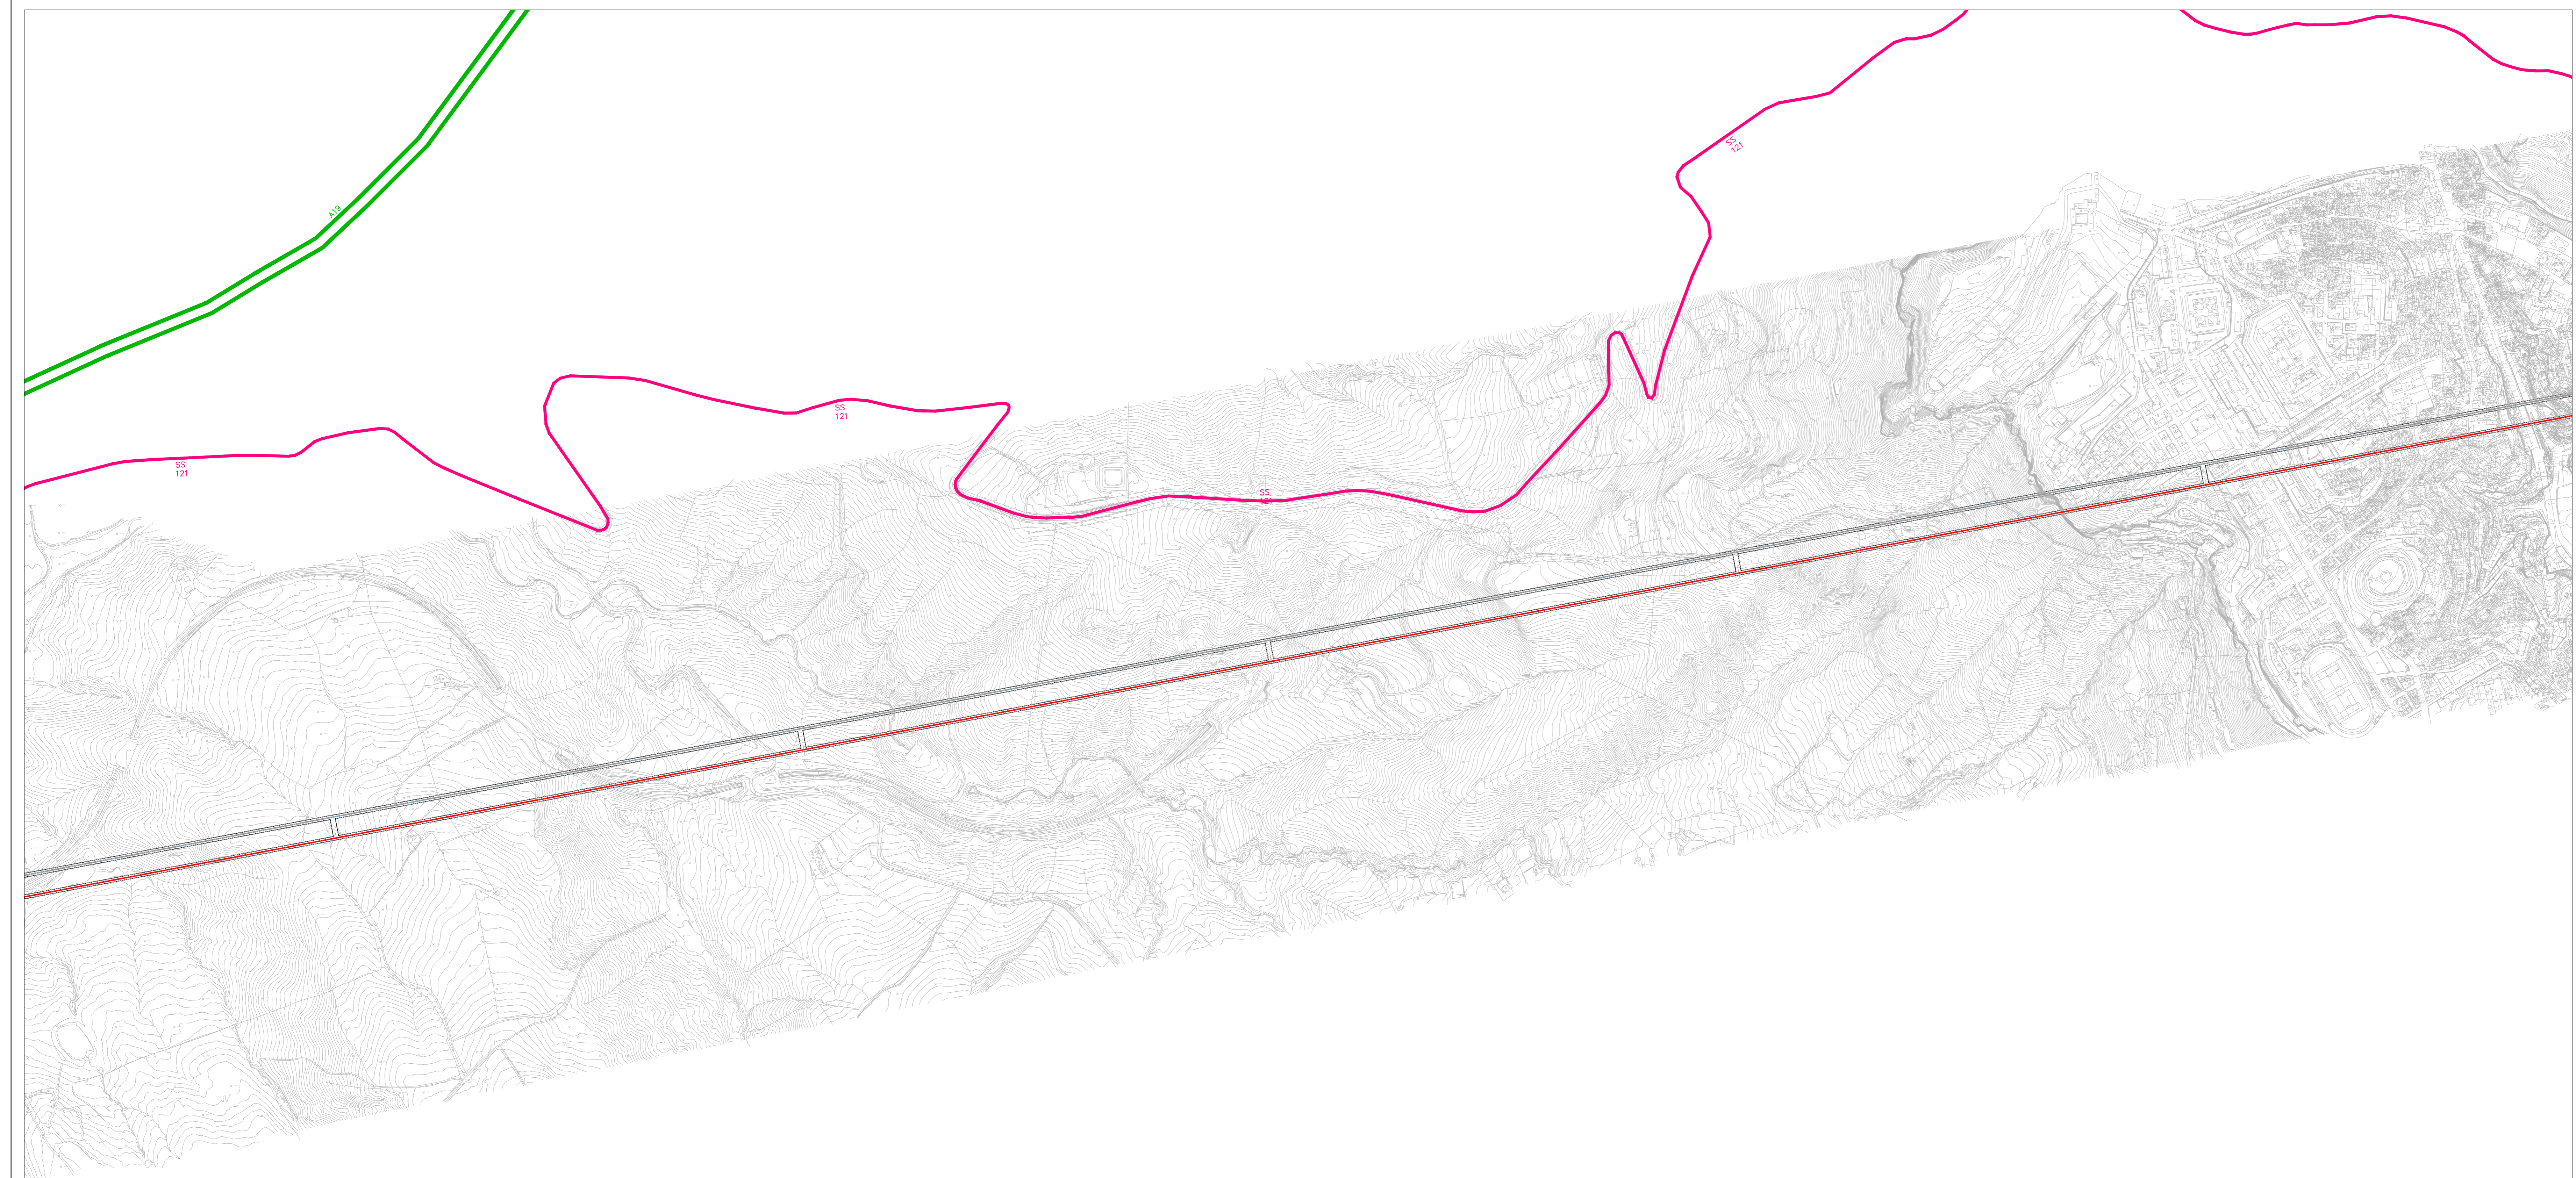
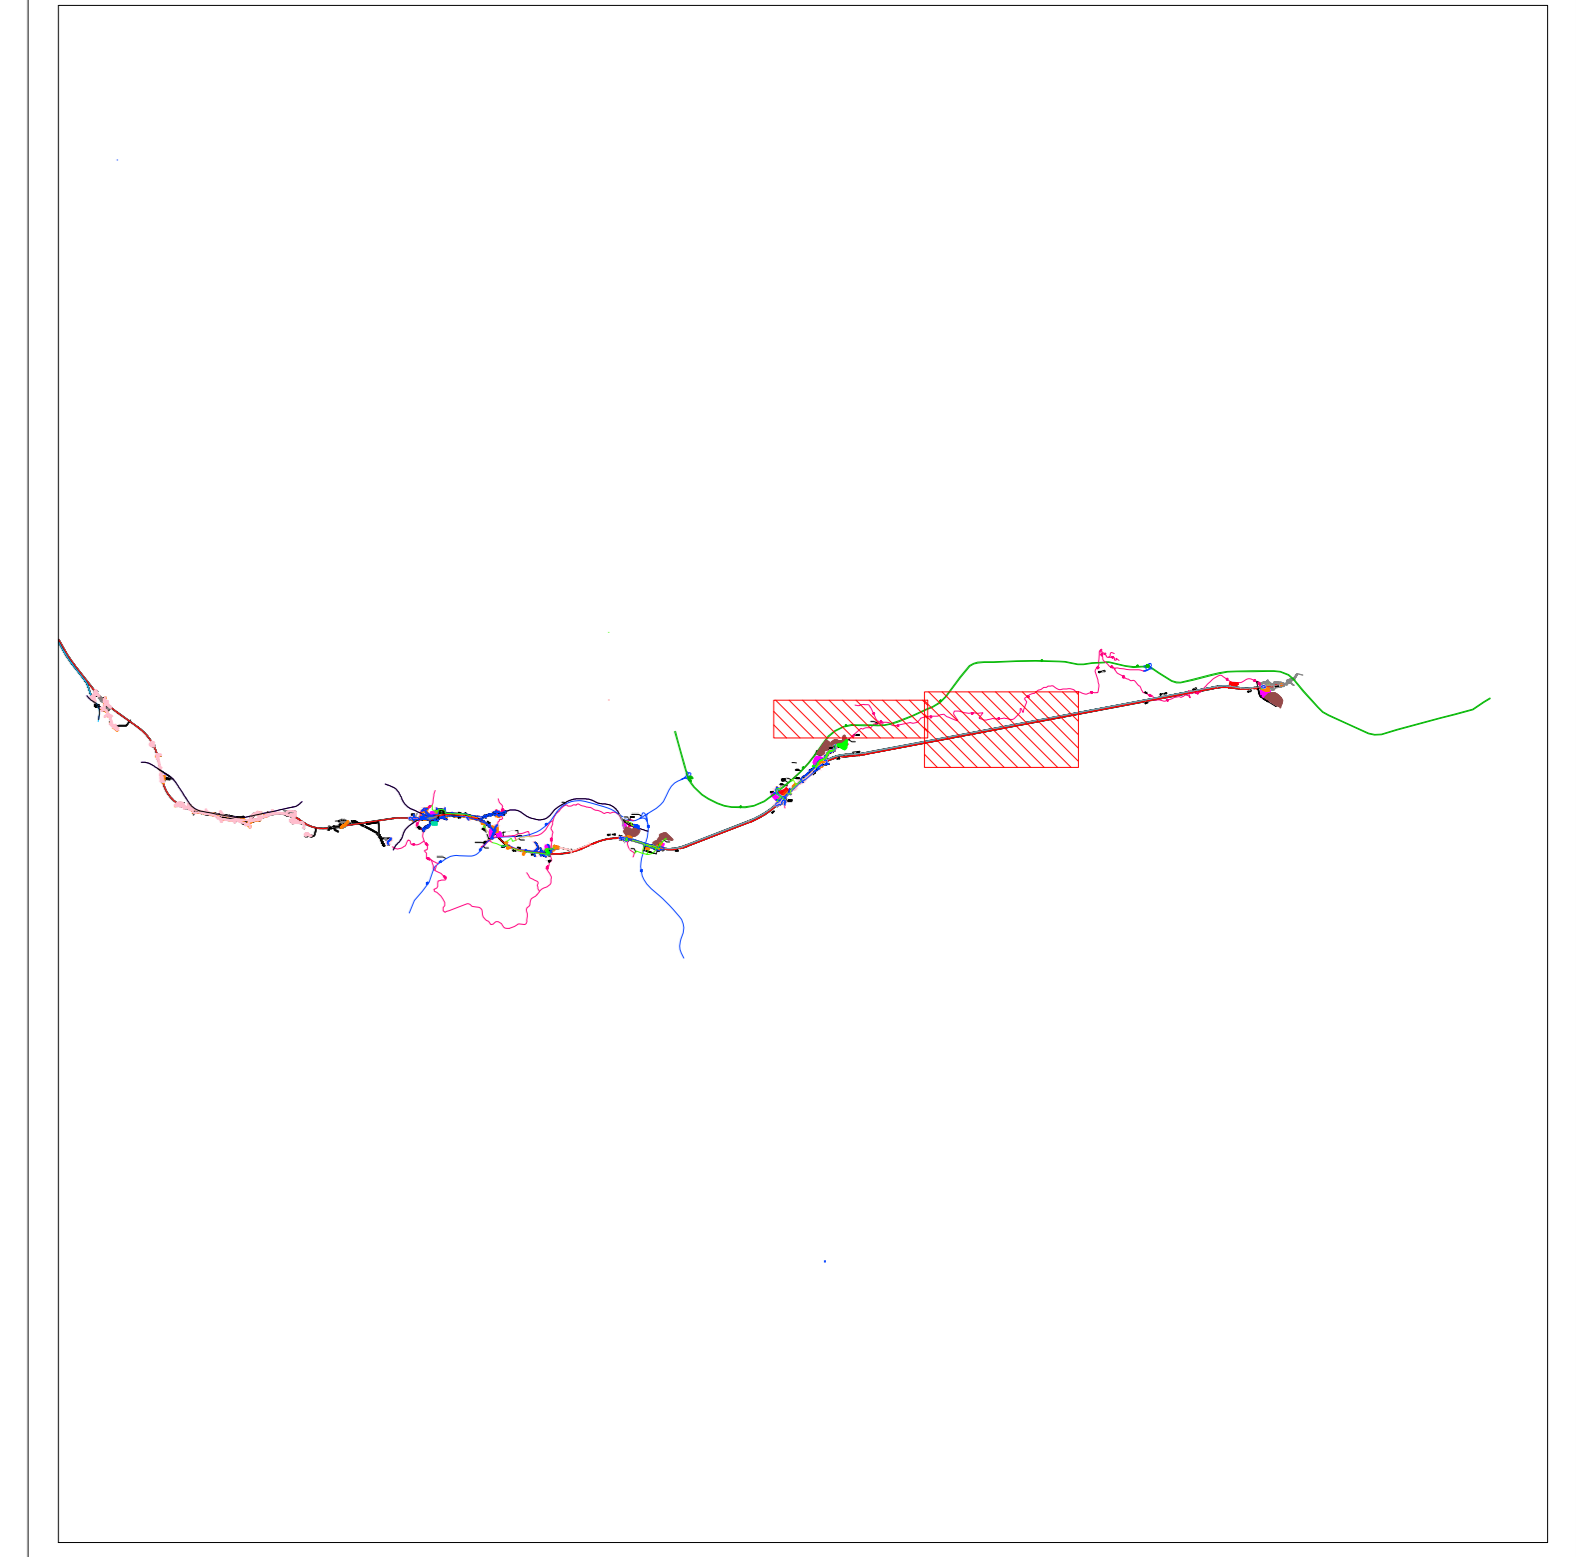


LEGENDA			
	CB - CANTIERE BASE		AUTOSTRADA
	CO - CANTIERE OPERATIVO		VIABILITA' PRINCIPALE
	AT - AREA TECNICA		VIABILITA' SECONDARIA
	AS - AREA DI STOCCAGGIO		VIABILITA' LOCALE/FODERALE
	DT - DEPOSITO TEMPORANEO		LINEA FERROVIARIA ESISTENTE
	AR - CANTIERE DI ARMAMENTO/TECNOLOGIE		PISTA DI CANTIERE
	AREA DI LAVORO		LINEA FERROVIARIA PROGETTO IN SOTTORRANEO
	DEMOLIZIONI		CONFINI COMUNALI
	CANTIERE ALTRO APPALTO		RECINZIONE IN PLASTICA STAMPATA H:2,00m
	FRONTE DI AVANZAMENTO SCAVO GALLERIA IN TRADIZIONALE		
	FRONTE DI AVANZAMENTO SCAVO GALLERIA MECCANIZZATO		

NOTA  
 PER LE FASI DI INGRESSO/USCITA DAL CANTIERE DELLE MACCHINE TM L'APPALTATORE DOVRÀ PROVVEDERE AD EVENTUALI ADEGUAMENTI PUNTUALI DELLE "VIABILITA'" ESISTENTI ONDE PERMETTERE L'INSCRIZIONE DEI MEZZI DI TRASPORTO DEI COMPONENTI DELLA FRESA.

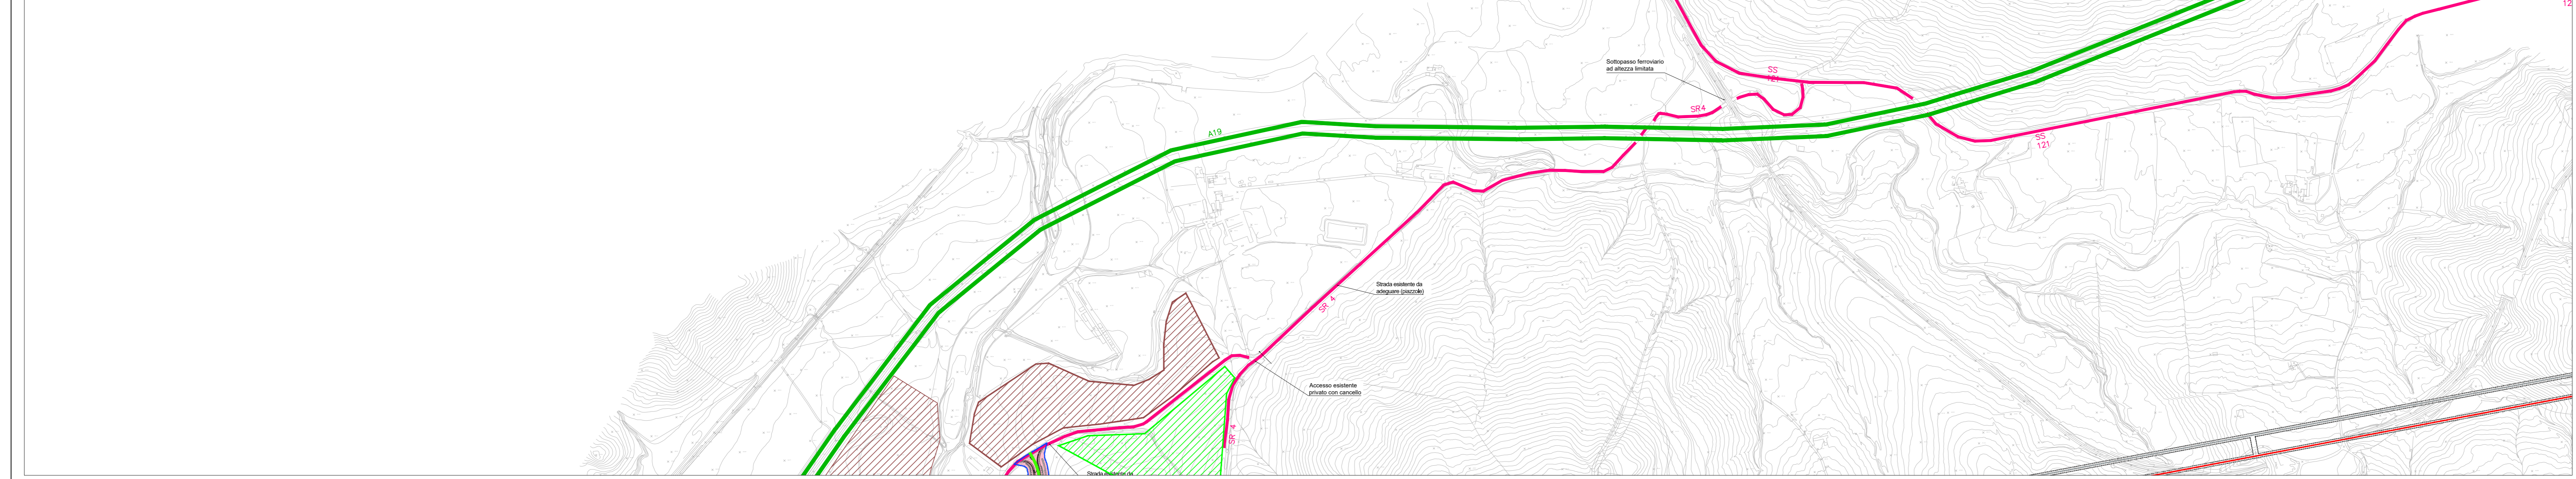

COMMITTENTE:

PROGETTAZIONE:

DIREZIONE GESTIONE COMMESSE  
 FIELD OPERATIONS SICUREZZA E MESSA IN SERVIZIO  
 PROGETTO DEFINITIVO

IL RESPONSABILE DEI LAVORI  
 (ai sensi del D. Lgs. 81/08 e s.m.i.)

Incarico con lettera	Ing. Salvatore Varada	DATA	Luglio 2021
Emessa da	Net progetto Ing. Salvatore Varada	FIRMA	

COORDINATORE PER LA PROGETTAZIONE  
 in materia di sicurezza (ai sensi del D. Lgs. 81/08 e s.m.i.)

Incarico con lettera	PI Siegio Lucà	DATA	Luglio 2021
Emessa da	Responsabile dei lavori Ing. Salvatore Varada	FIRMA	

DIRETTRICE FERROVIARIA MESSINA-CATANIA-PALERMO  
 NUOVO COLLEGAMENTO PALERMO-CATANIA  
 Tratta Caltanissetta Xirbi-Enna - Lotto funzionale 4a

PIANO DI SICUREZZA E COORDINAMENTO  
 Planimetria aree di intervento - 3 di 4

SCALA: 1:5000

COMMESSA	LOTTO	FASE	ENTE	TIPO DOC.	OPERA/DISCIPLINA	PROGR.	REV.
RS3U	40	D	72	PU	SZ0002	006	B

Rev.	Descrizione	Redatto	Data	Verificato	Data	Approvato	Data	Autorizzato Data
A	Emissione Definitiva	LUCÀ	LUGLIO 2021	TERLIZZI	LUGLIO 2021	BARRECA	LUGLIO 2021	FORRESTA LUGLIO 2021
B	Emissione post valutazione	LUCÀ	LUGLIO 2021	TERLIZZI	LUGLIO 2021	BARRECA	LUGLIO 2021	FORRESTA LUGLIO 2021

File: RS3U40D72PUSZ0002004B\_7B.DWG In: Elab.: 72\_7