



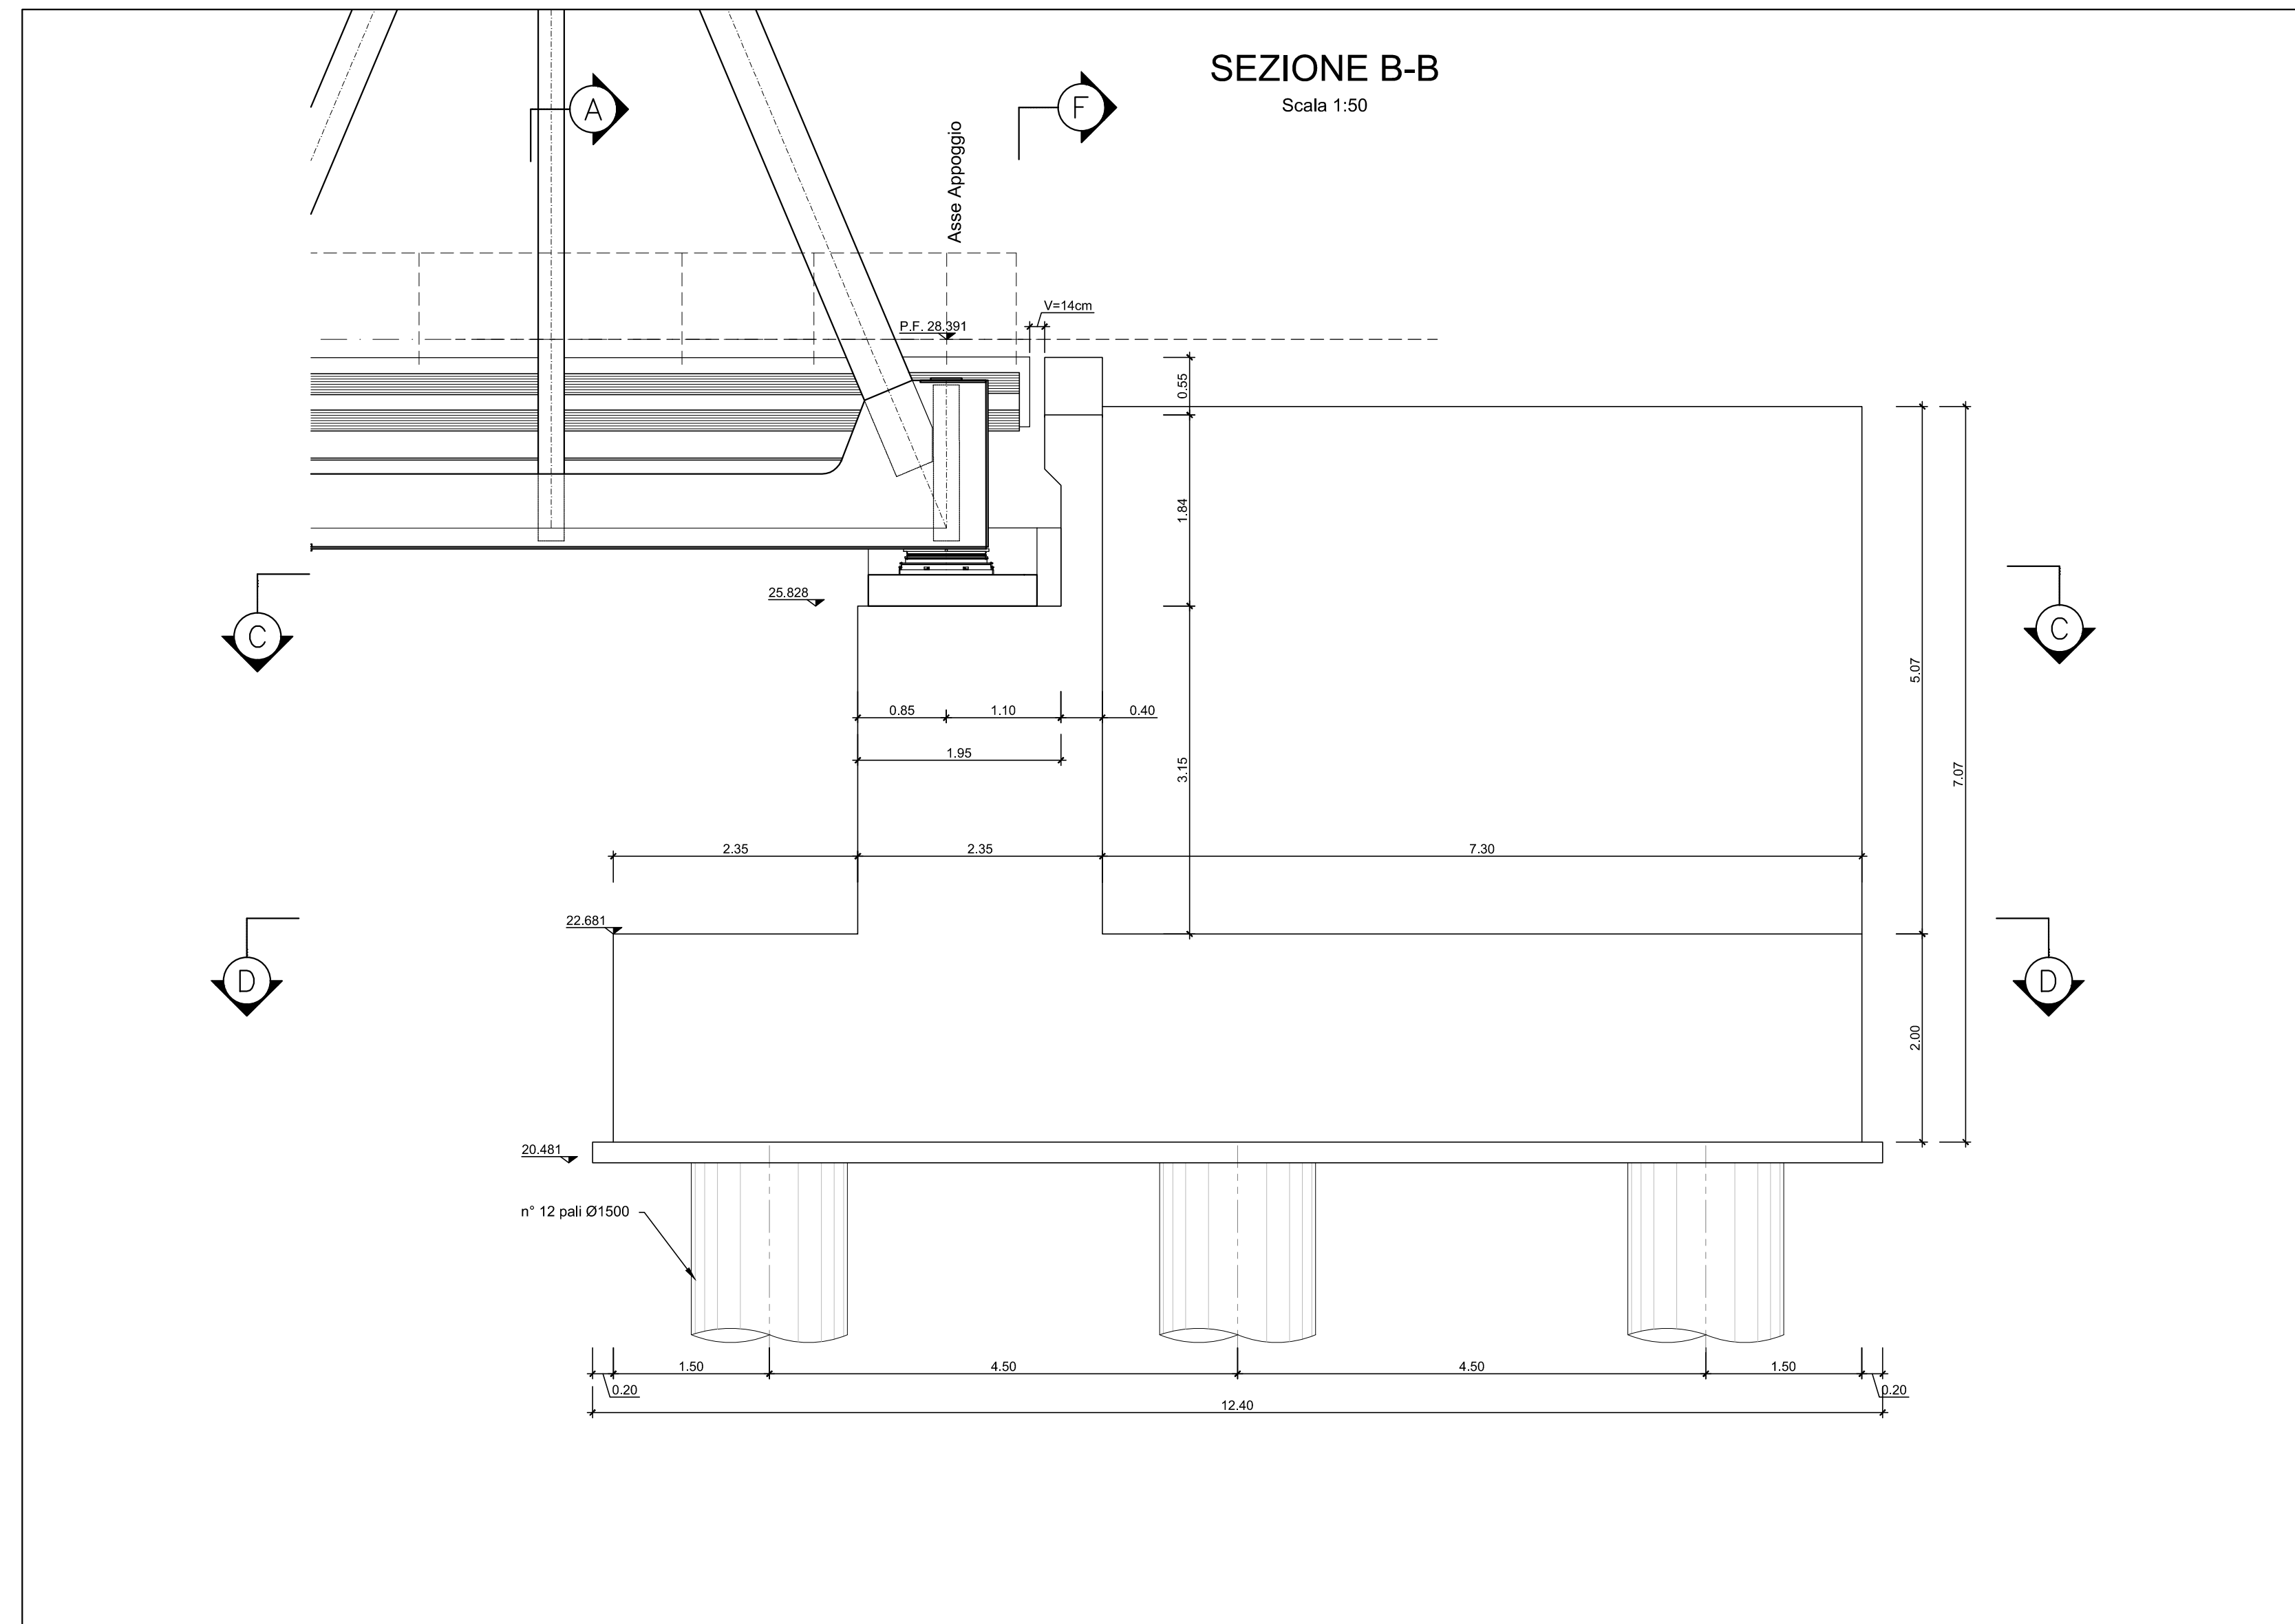

COMPITENTE:

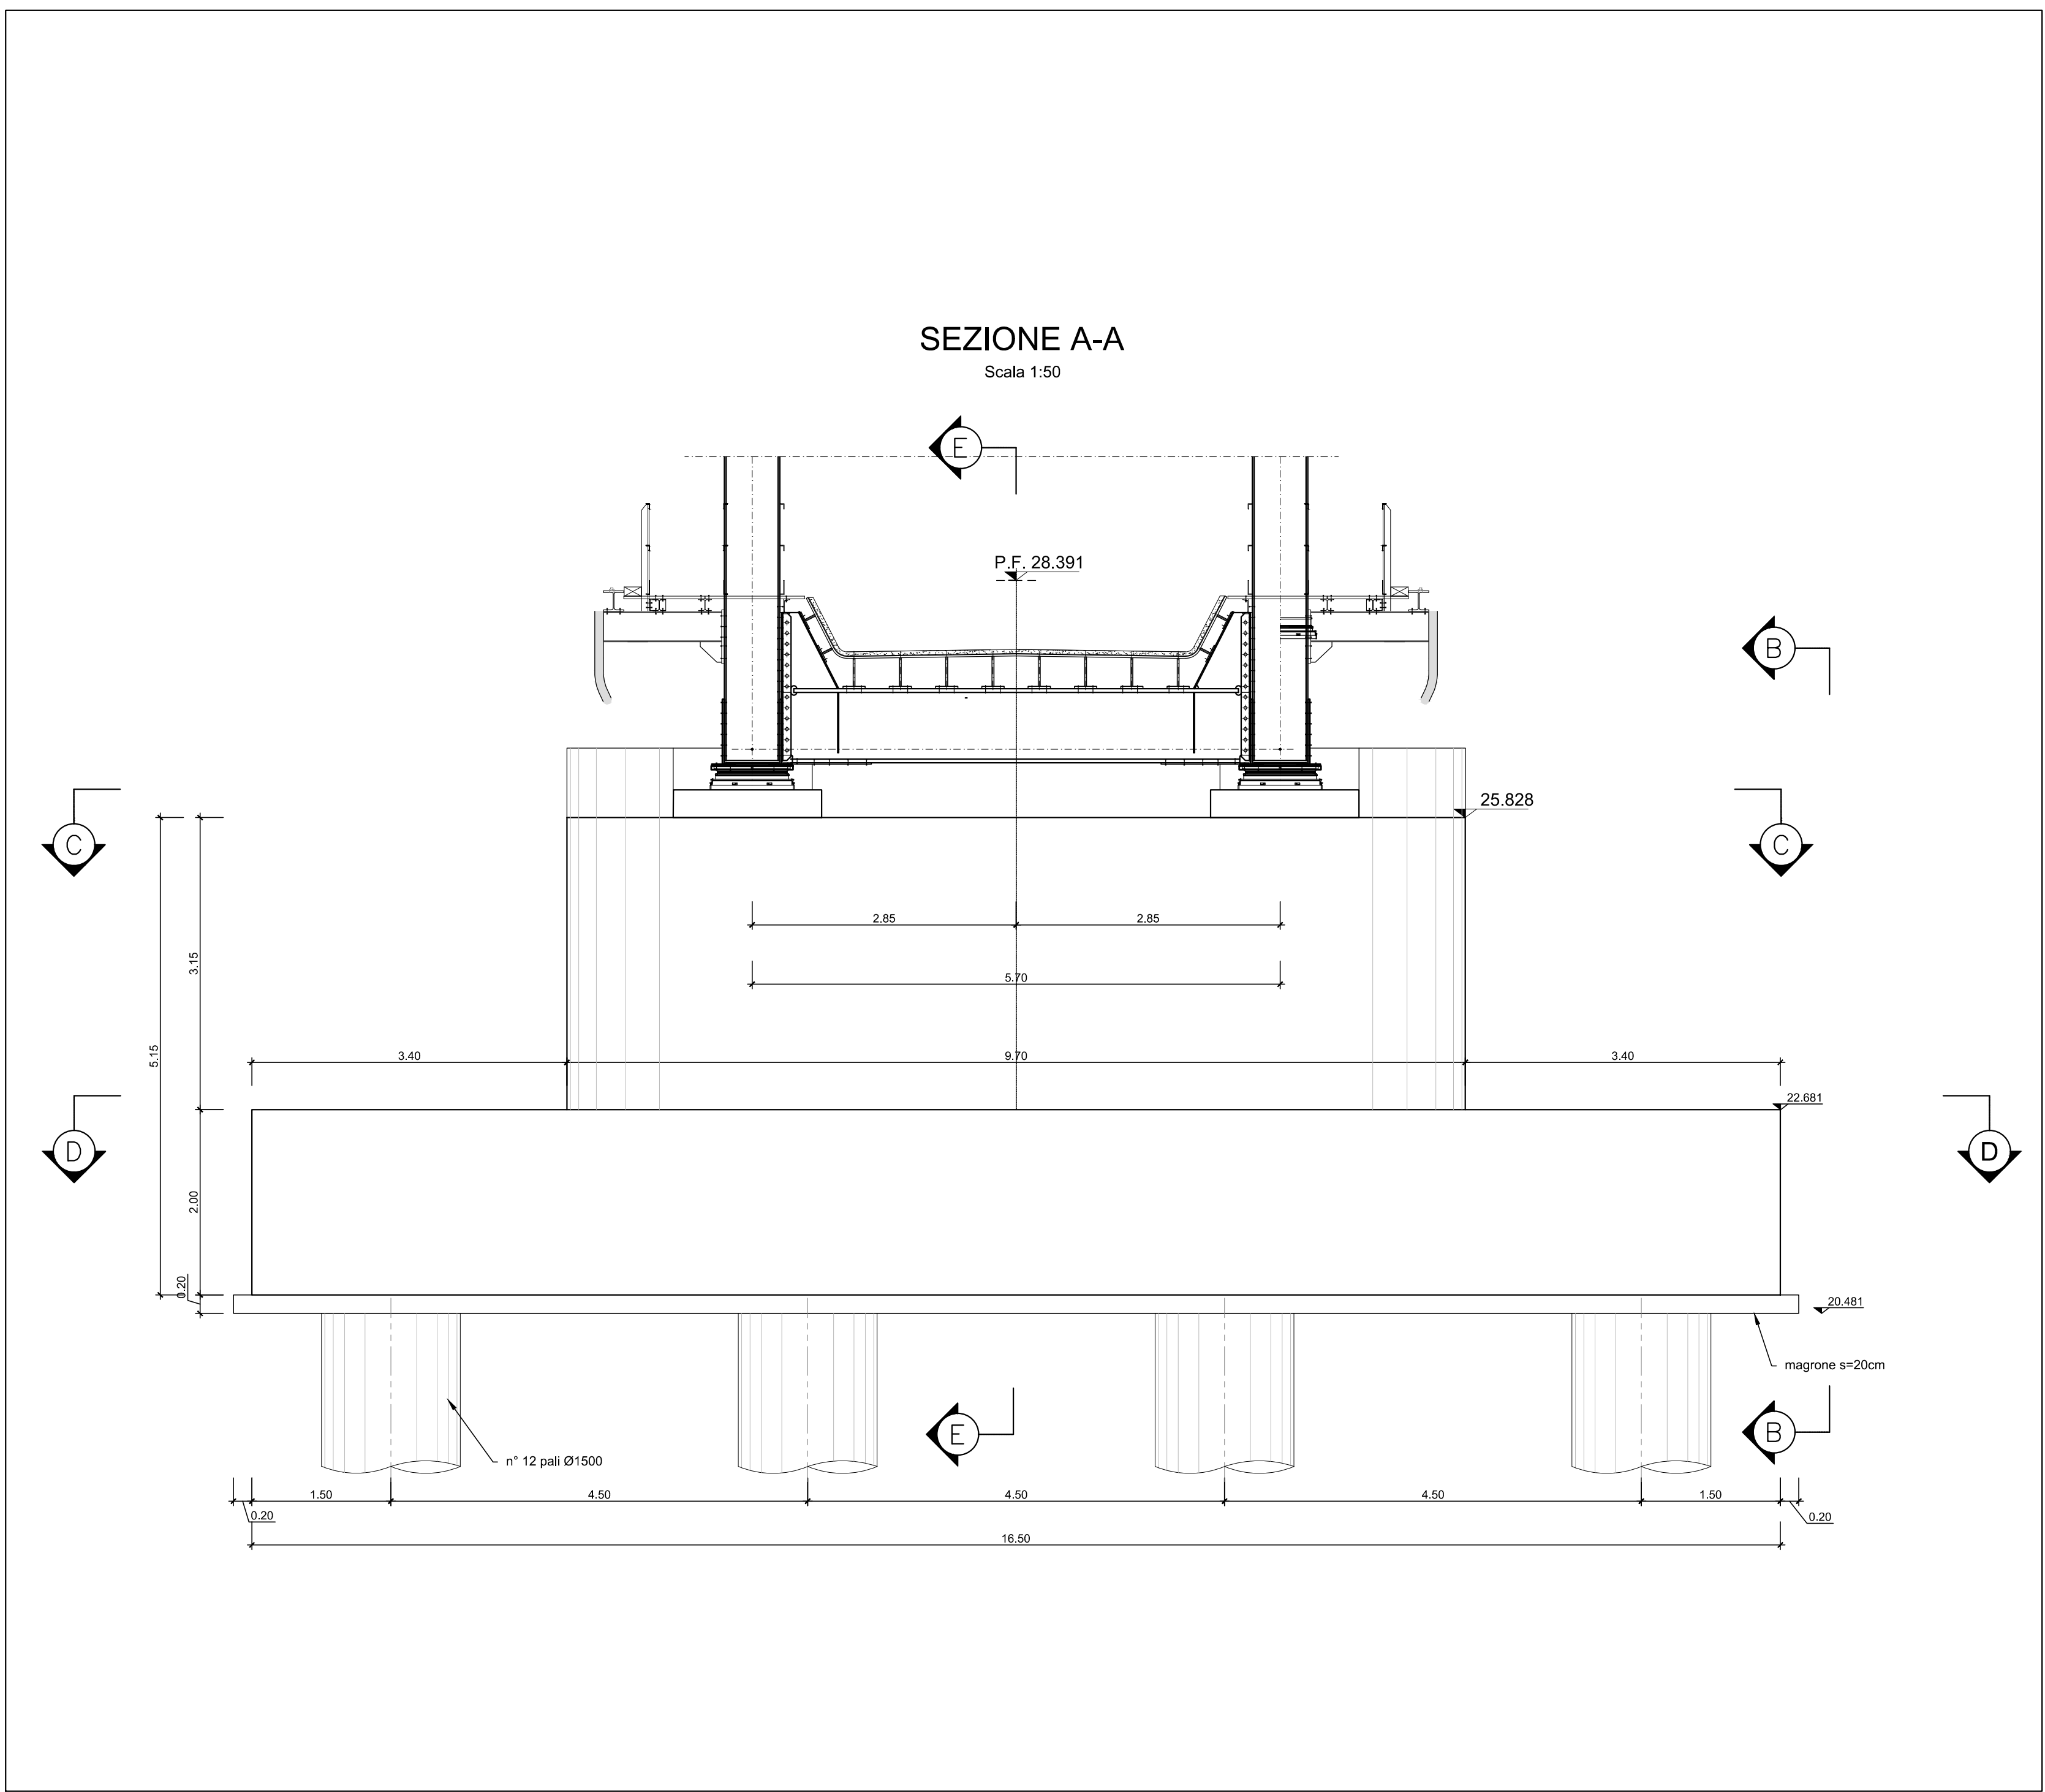

RFI
RETTE FERRUVIARIE ITALIANE
GRUPPO FERROVIE DELLO STATO ITALIANO

PROGETTAZIONE:



ITALFERR
GRUPPO FERROVIE DELLO STATO ITALIANO

U.O. OPERE CIVILI E GESTIONE DELLE VARIANTI

PROGETTO DEFINITIVO

NODO INTERMODALE DI BRINDISI
 INFRASTRUTTURA DI COLLEGAMENTO DELL'AREA INDUSTRIALE RETRO-PORTUALE
 DI BRINDISI CON INFRASTRUTTURA FERROVIARIA NAZIONALE

VIADOTTI

VI01 - Viadotto ferroviario su SS613
 Carpenteria Spalla B - tav. 1 di 2

										SCALA:	
										1:50	
COMMESSA	LOTTO	FASE	ENTE	TIPO DOC.	OPERA/DISCIPLINA			PROGR.	REV.	Approvato dal Dirigente U.O. Opere Civili e Gestione delle Varianti Doc. Progettazione Definitiva Ordine degli Ingegneri del Tribunale di Roma n. 423/2010	
I A	7 L	0 0	D	0 9	B B	V	0 1 0 4	0 0 3	A		
Rev.	Descrizione	Redatto	Data	Verificato	Data	Approvato	Data				
A	Disposizione Esecutiva	<i>10/16</i>	16/05/2009	<i>[Signature]</i>	16/05/2009	<i>[Signature]</i>	16/05/2009				

File: IATL000098BVI0104003A.DWG
 n. Elab. X