PLANIMETRIA DI PROGETTO

SEZIONE LONGITUDINALE A-A

N.B.: Elaborato da visionare insieme al documento:
IA7L00D10BZIN0100002 - "Tombino ferroviario IN01 km 3+245: sezioni trasversali di carpenteria e dettagli"

NOTA: per le caratteristiche dei materiali e incidenze di armatura vedasi elaborato:
IA7L00D10TTOC0000001 - "Tabella materiali"

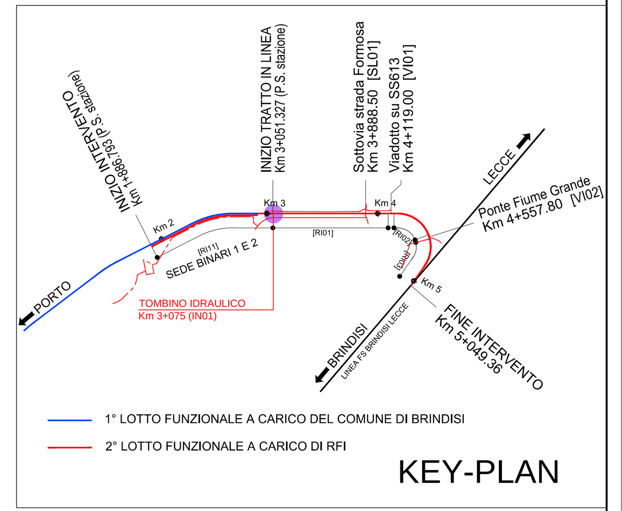

KEY-PLAN

COMMITTENTE:

RFI RETE FERROVIARIA ITALIANA
GRUPPO FERROVIE DELLO STATO ITALIANE

PROGETTAZIONE:

ITALFERR
GRUPPO FERROVIE DELLO STATO ITALIANE

U.O. COORDINAMENTO NO CAPTIVE E INGEGNERIA DI SISTEMA

PROGETTO DEFINITIVO

NODO INTERMODALE DI BRINDISI
INFRASTRUTTURA DI COLLEGAMENTO DELL'AREA INDUSTRIALE RETRO-PORTUALE DI BRINDISI CON INFRASTRUTTURA FERROVIARIA NAZIONALE

OPERE IDRAULICHE

Tombini Idraulici
Tombino ferroviario IN01 km 3+245: pianta, sezione longitudinale e scavi

SCALA: VARIE

COMMESSA	LOTTO	FASE	ENTE	TIPO DOC.	OPERA/DISCIPLINA	PROGR.	REV.
IA7L	00	D	10	BZ	IN0100	001	B

Rev.	Descrizione	Redatto	Data	Verificato	Data	Approvato	Data	Autorizzato Data
A	Emissione Esecutiva	L.Dinelli	Maggio 2020	I.Marchese	Maggio 2020	T.Paoletti	Maggio 2020	L.Berardi Maggio 2021
B	Emissione esecutiva	L.Dinelli	Maggio 2021	I.Marchese	Maggio 2021	T.Paoletti	Maggio 2021	

File: IA7L00D10BZIN0100001B.DWG | n. Elab.: X