
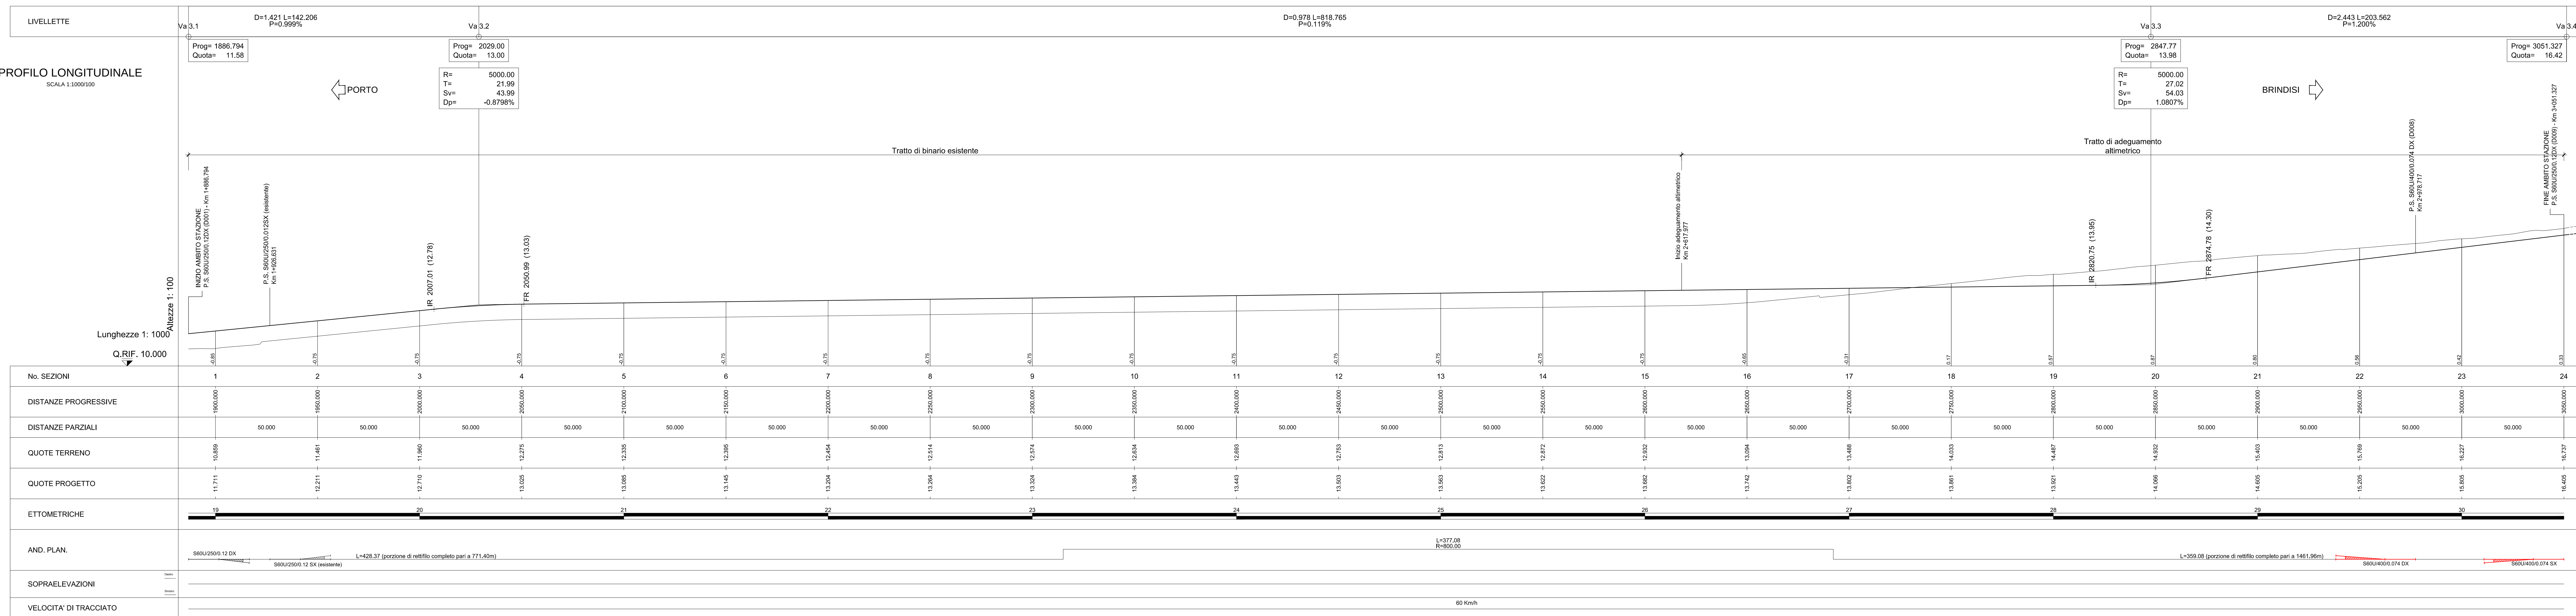
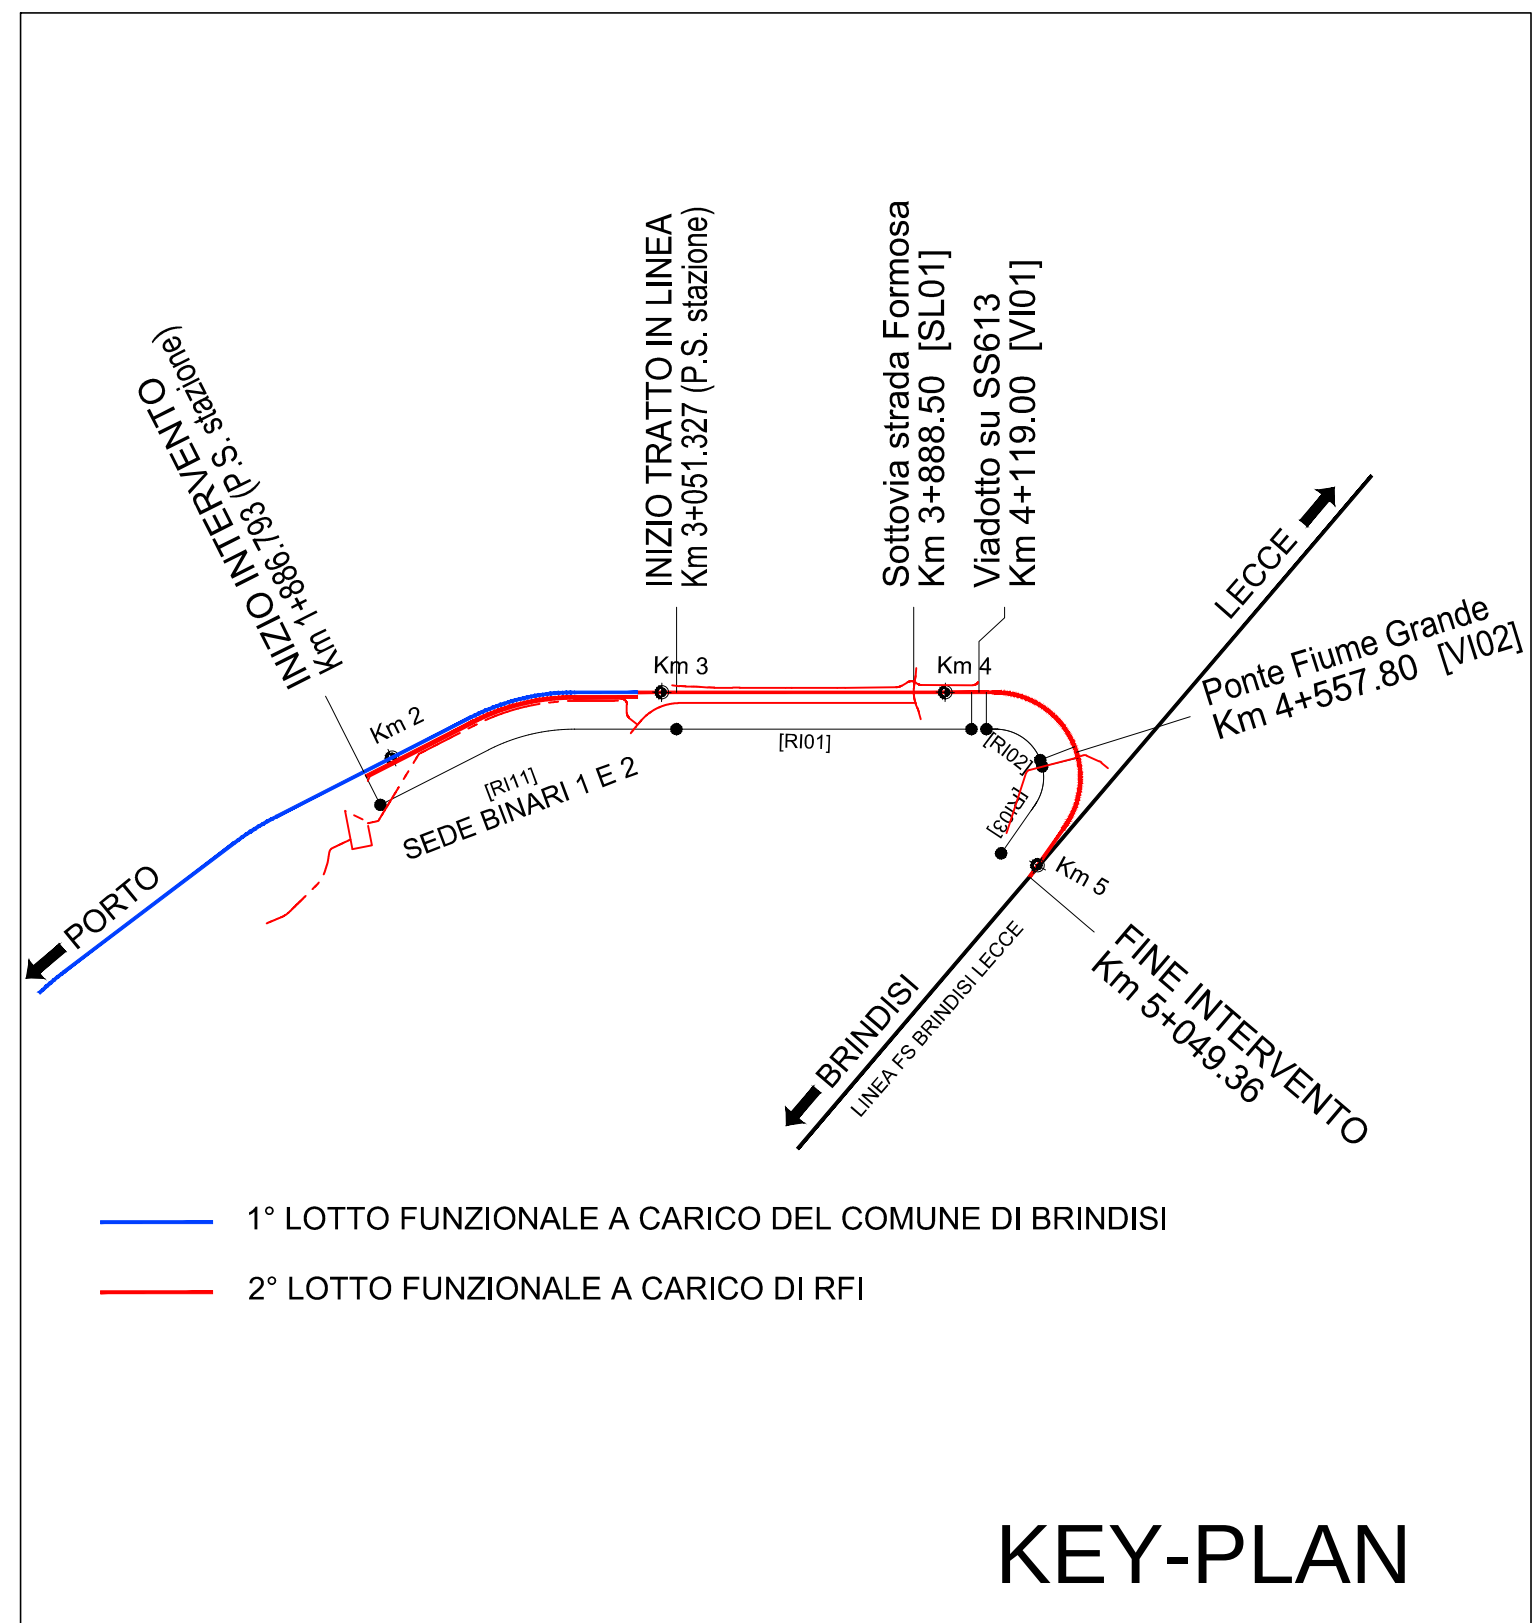


 

COMMITTENTE:

PROGETTAZIONE:

U.O. COORDINAMENTO NO CAPTIVE E INGEGNERIA DI SISTEMA

PROGETTO DEFINITIVO

NODO INTERMODALE DI BRINDISI
INFRASTRUTTURA DI COLLEGAMENTO DELL'AREA INDUSTRIALE RETRO-PORTUALE DI BRINDISI CON INFRASTRUTTURA FERROVIARIA NAZIONALE

INFRASTRUTTURA FERROVIARIA
Planimetrie di progetto
Piano-profilo di progetto su cartografia - Binario III

SCALA: 1:1000/100

COMMESSA LOTTO FASE ENTE TIPO COD. OPERADISCIPLINA PROGR. REV.

1A7L00D10L7F0001006A

Rev. Descrizione Redatto Data Verificato Data Approvato Data Autorizzato Data

A Cessione Cessione 10/06/2011 10/06/2011 10/06/2011 10/06/2011 10/06/2011

File: IATL00010L7F0001006A.DWG

In: ELEM. X