







**LEGENDA**

- 1° LOTTO FUNZIONALE A CARICO DEL COMUNE DI BRINDISI
- 2° LOTTO FUNZIONALE A CARICO DI RFI
- Enti indennizzazione

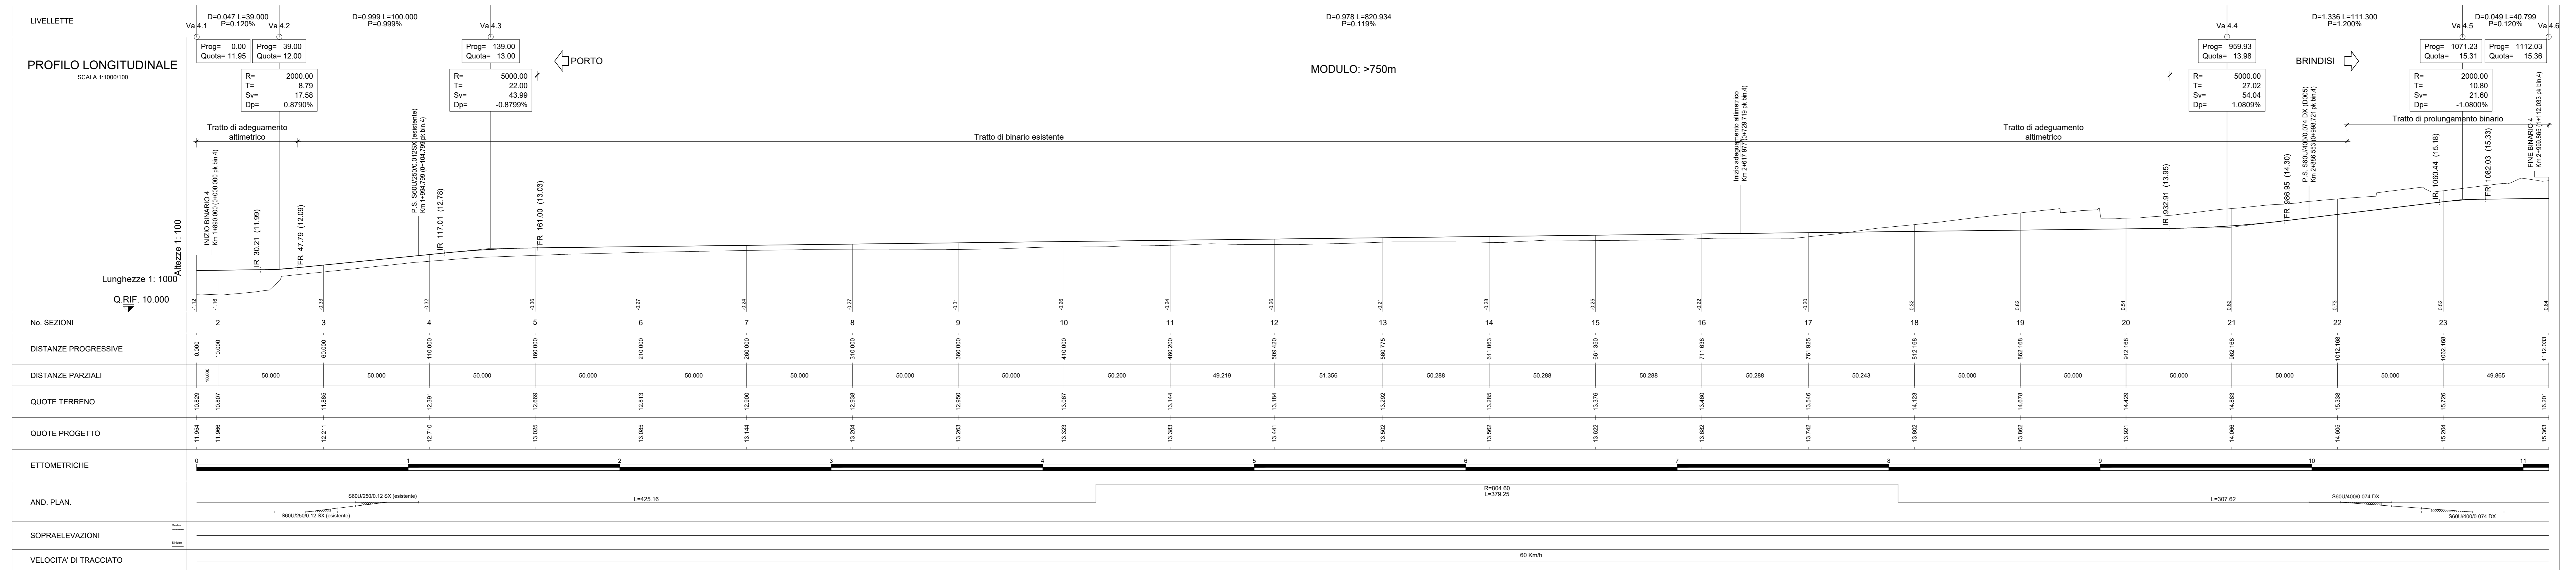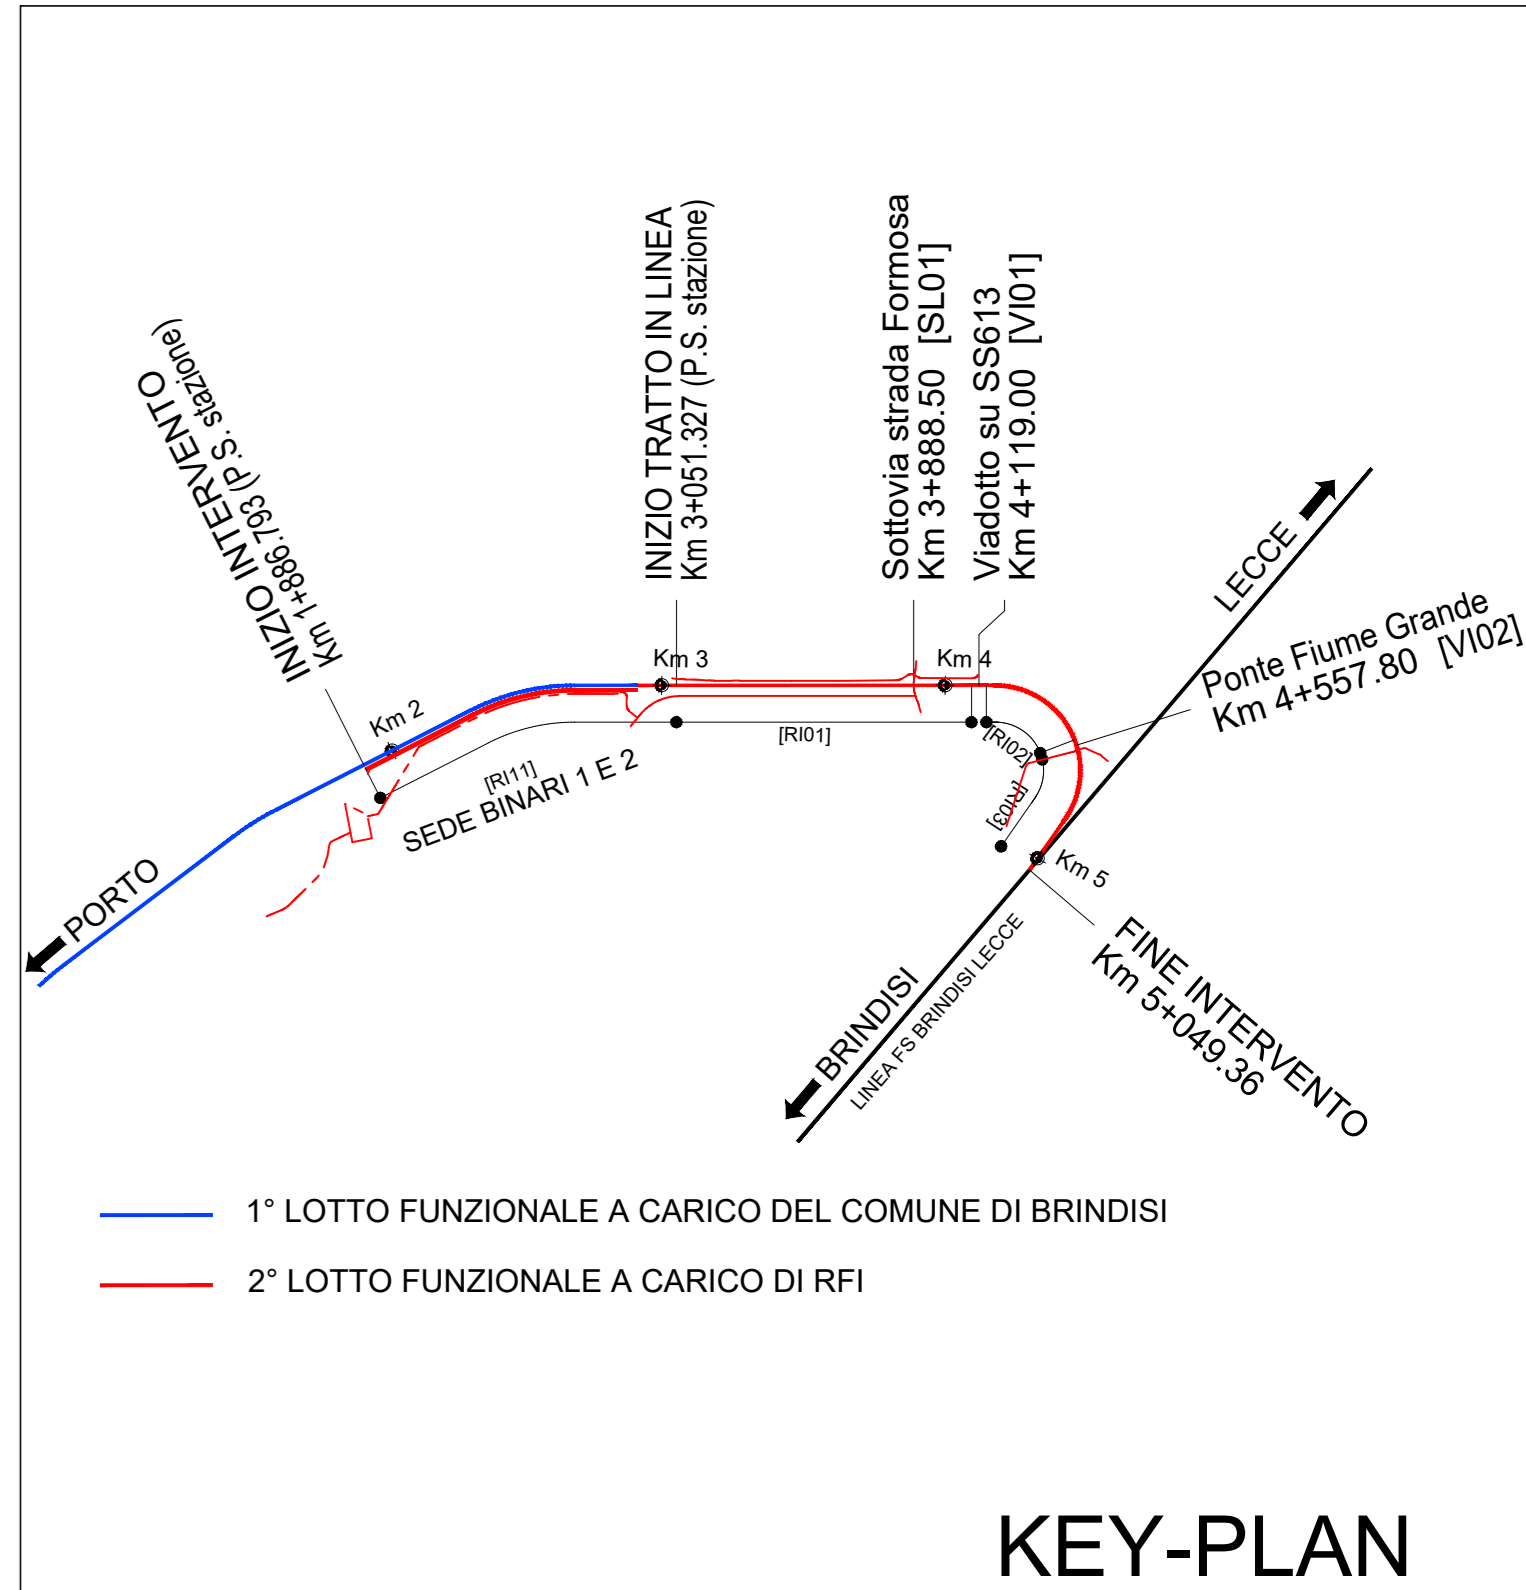

COMMITTENTE: **RFI** RETE FERROVIARIA ITALIANA GRUPPO FERROVIE DELLO STATO ITALIANE

PROGETTAZIONE: **ITALFERR** WWW.ITALFERR.IT

**U.O. COORDINAMENTO NO CAPTIVE E INGEGNERIA DI SISTEMA**

**PROGETTO DEFINITIVO**

NODO INTERMODALE DI BRINDISI  
INFRASTRUTTURA DI COLLEGAMENTO DELL'AREA INDUSTRIALE RETRO-PORTUALE DI BRINDISI CON INFRASTRUTTURA FERROVIARIA NAZIONALE

INFRASTRUTTURA FERROVIARIA  
Planimetrie di progetto  
Piano-profilo di progetto su ortofoto - Binario IV

SCALA: 1:1000/100

Rev.	Descrizione	Redatto	Data	Verificato	Data	Approvato	Data	Autore
A	Creazione Caricatore		10/01/2017		10/01/2017		10/01/2017	

File: IA7L0001017F0001907A.DWG n. Esb.: X