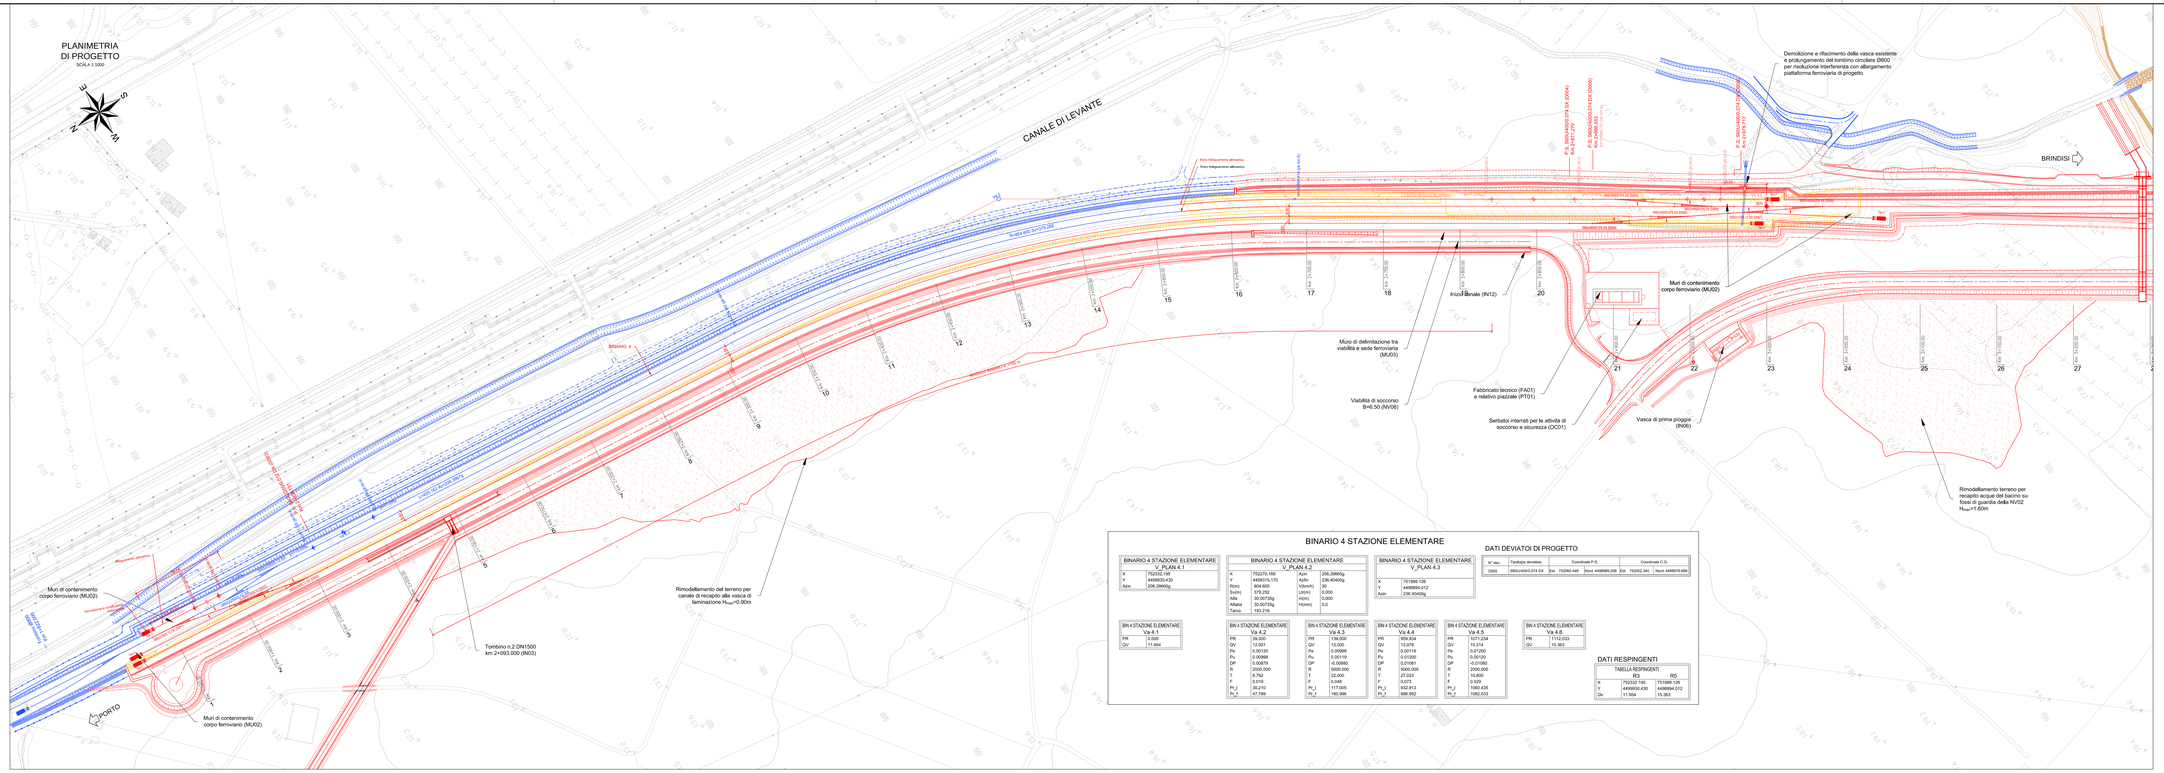
PLANIMETRIA
DI PROGETTO
SCALA 1:1000
CANALE DI LEVANTE
BRINDISI
PORTO
Demolizione e rifacimento della vasca esistente e prolungamento del tombino circolare D800 per risoluzione interferenza con allargamento piattaforma ferroviaria di progetto
Muri di contenimento corpo ferroviario (MU02)
Muro di delimitazione tra viabilità e sede ferroviaria (MU03)
Viabilità di soccorso B=6.50 (NV06)
Fabbricato tecnico (FA01) e relativo piazzale (PT01)
Serbatoi interrati per le attività di soccorso e sicurezza (OC01)
Vasca di prima pioggia (IN06)
Rimodellamento terreno per recapito acque del bacino su fossi di guardia della NV02 H_{max}=1.60m
Rimodellamento del terreno per canale di recapito alla vasca di laminazione H_{max}=0.90m
Tombino n.2 Ø1500 km 2+093.000 (IN03)
Muri di contenimento corpo ferroviario (MU02)
BINARIO 4
BINARIO 5
