


LEGENDA	
	LIMITE FASCIA DI RISPETTO
	LIMITE FASCIA VINCOLO URBANISTICO
	LIMITE FASCIA VINCOLO URBANISTICO VIABILITA'

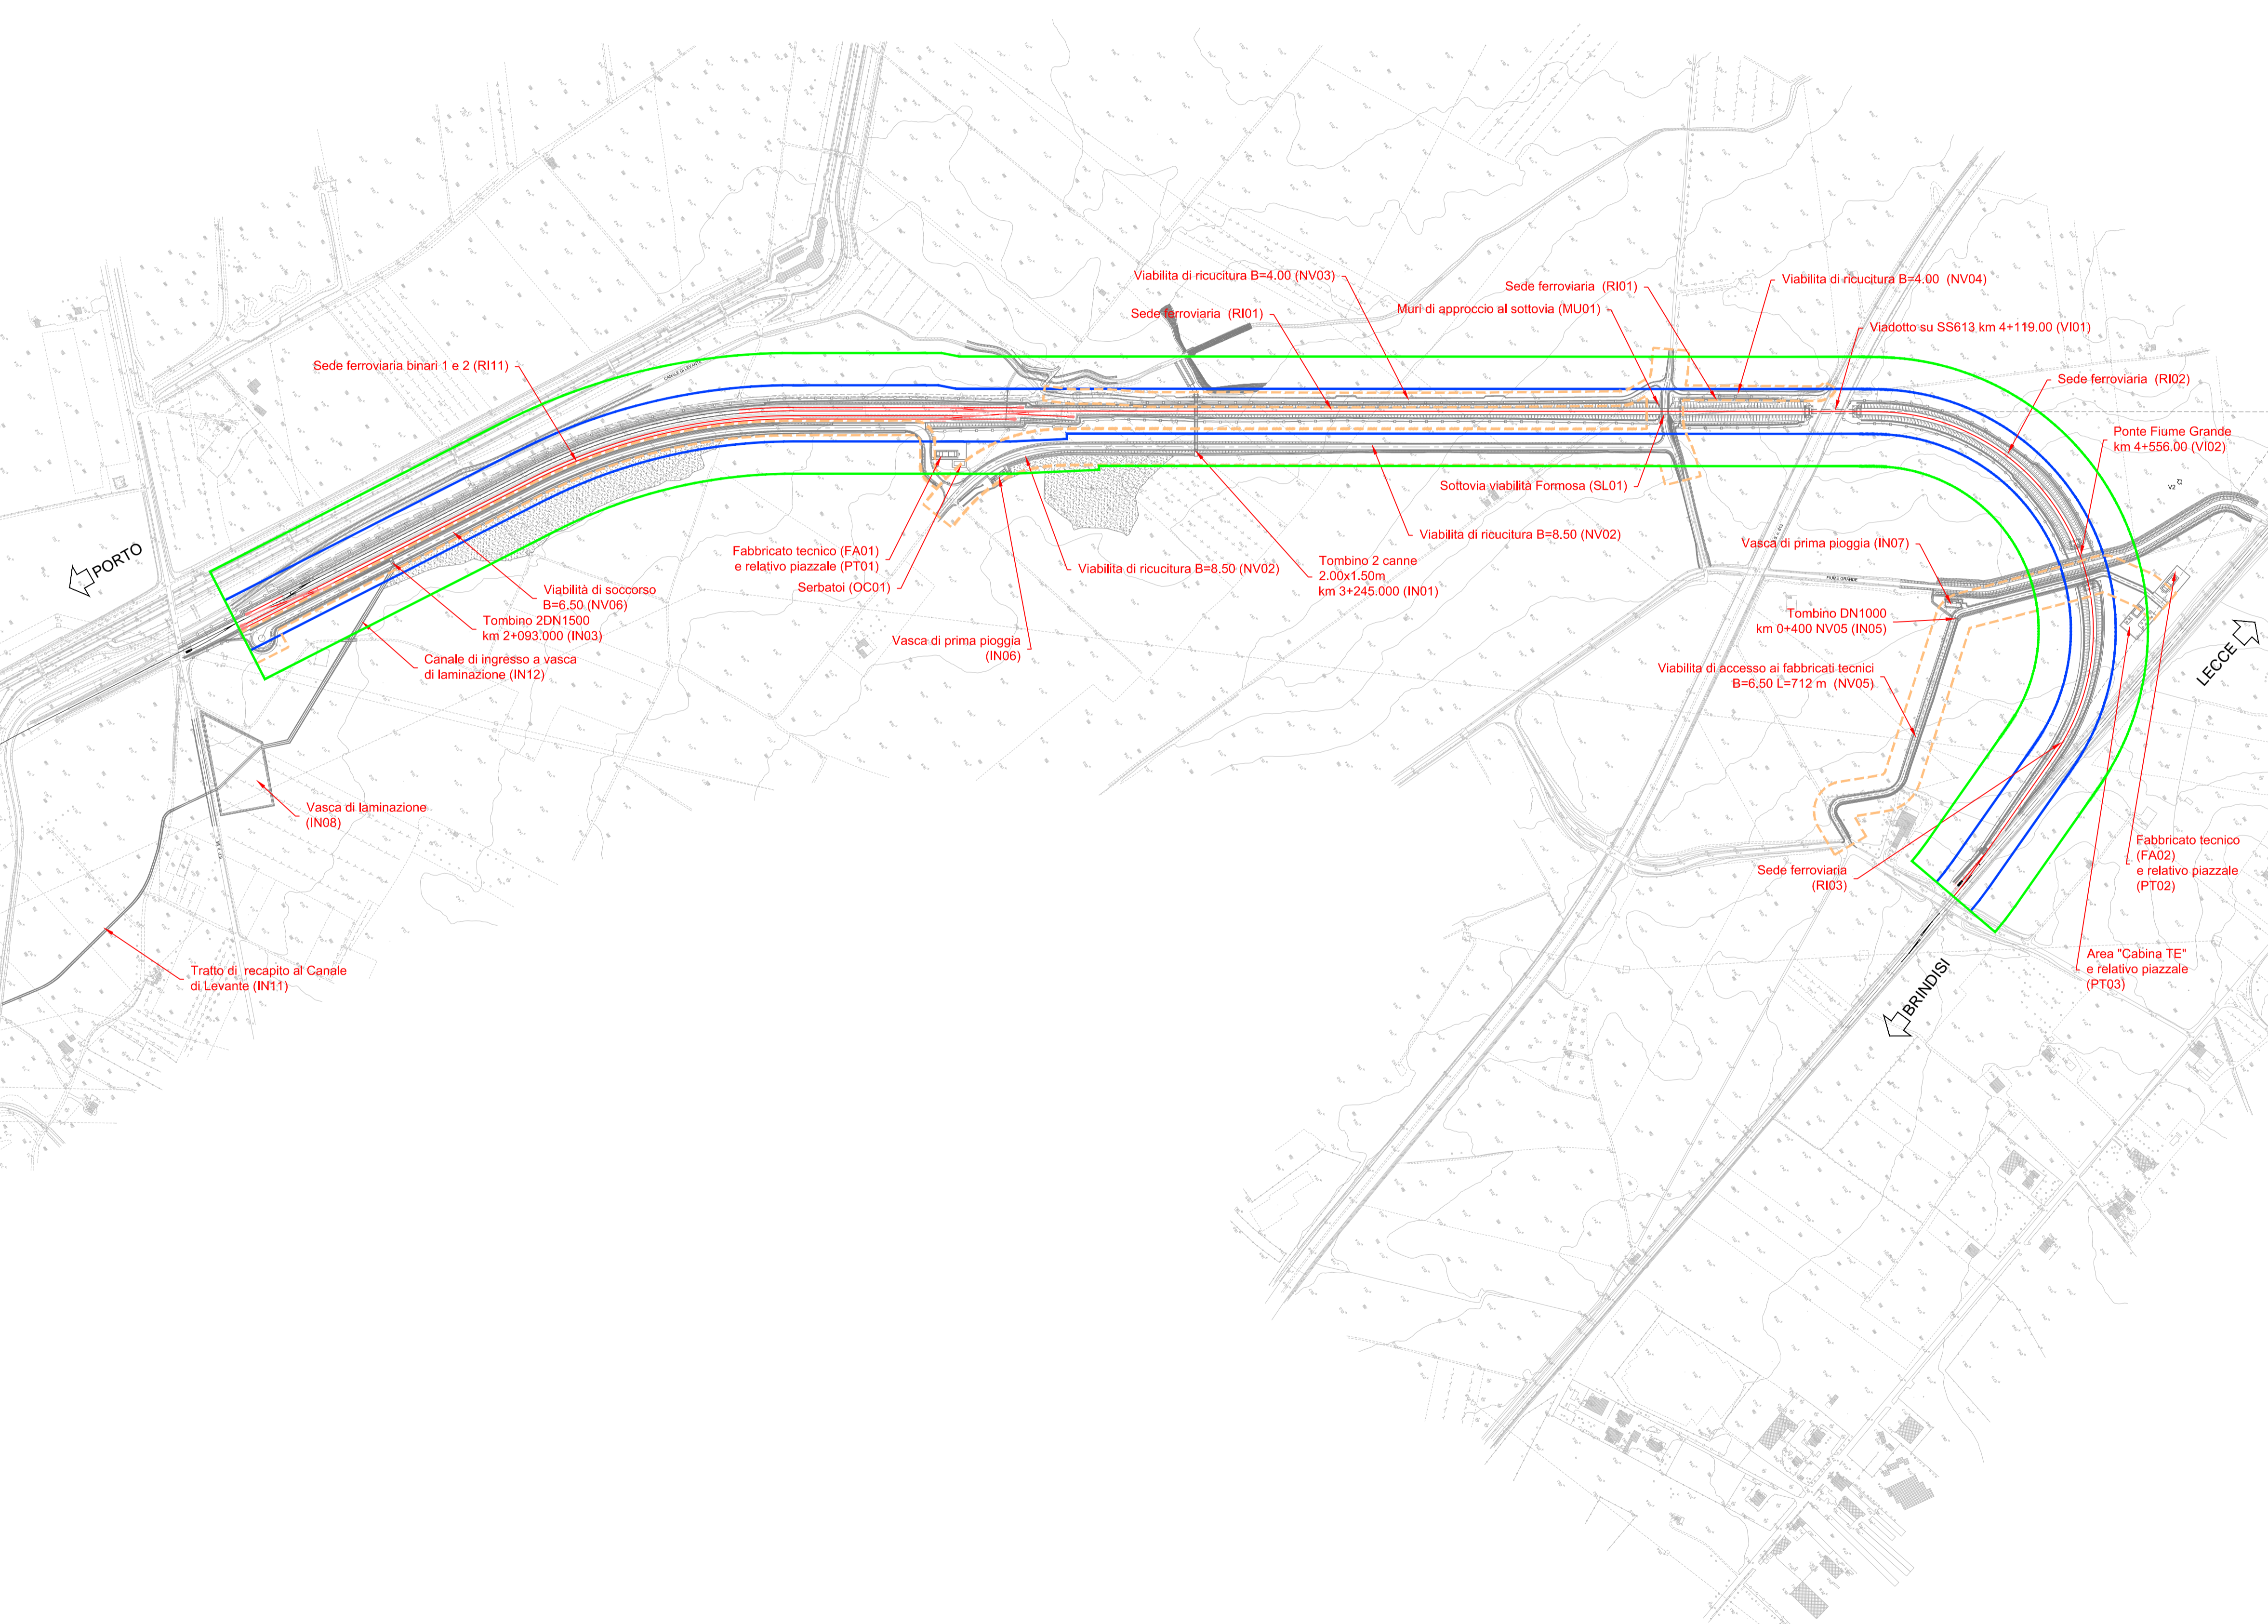

COMMITTENTE:



PROGETTAZIONE:



U.O. COORDINAMENTO NO CAPTIVE E INGEGNERIA DI SISTEMA

PROGETTO DEFINITIVO

NODO INTERMODALE DI BRINDISI
 INFRASTRUTTURA DI COLLEGAMENTO DELL'AREA INDUSTRIALE RETRO-PORTUALE
 DI BRINDISI CON INFRASTRUTTURA FERROVIARIA NAZIONALE

INFRASTRUTTURA FERROVIARIA
 Elaborati di inquadramento
 Planimetria di progetto con fasce di rispetto

SCALA:
 1:5000

COMMESSA	LOTTO	FASE	ENTE	TIPO DOC.	OPERA/DISCIPLINA	PROGR.	REV.
IA7L	00	D	10	P5	IF0001	001	B

Rev.	Descrizione	Redatto	Data	Verificato	Data	Approvato	Data	Autorizzato Data
A	Emissione Esecutiva	L.Dinelli	Maggio 2020	F.Ciarozzolo	Maggio 2020	T.Pacetti	Maggio 2020	L.Bernardini Maggio 2021
B	Emissione esecutiva	L.Dinelli	Maggio 2021	F.Ciarozzolo	Maggio 2021	T.Pacetti	Maggio 2021	Maggio 2021 n. 419