
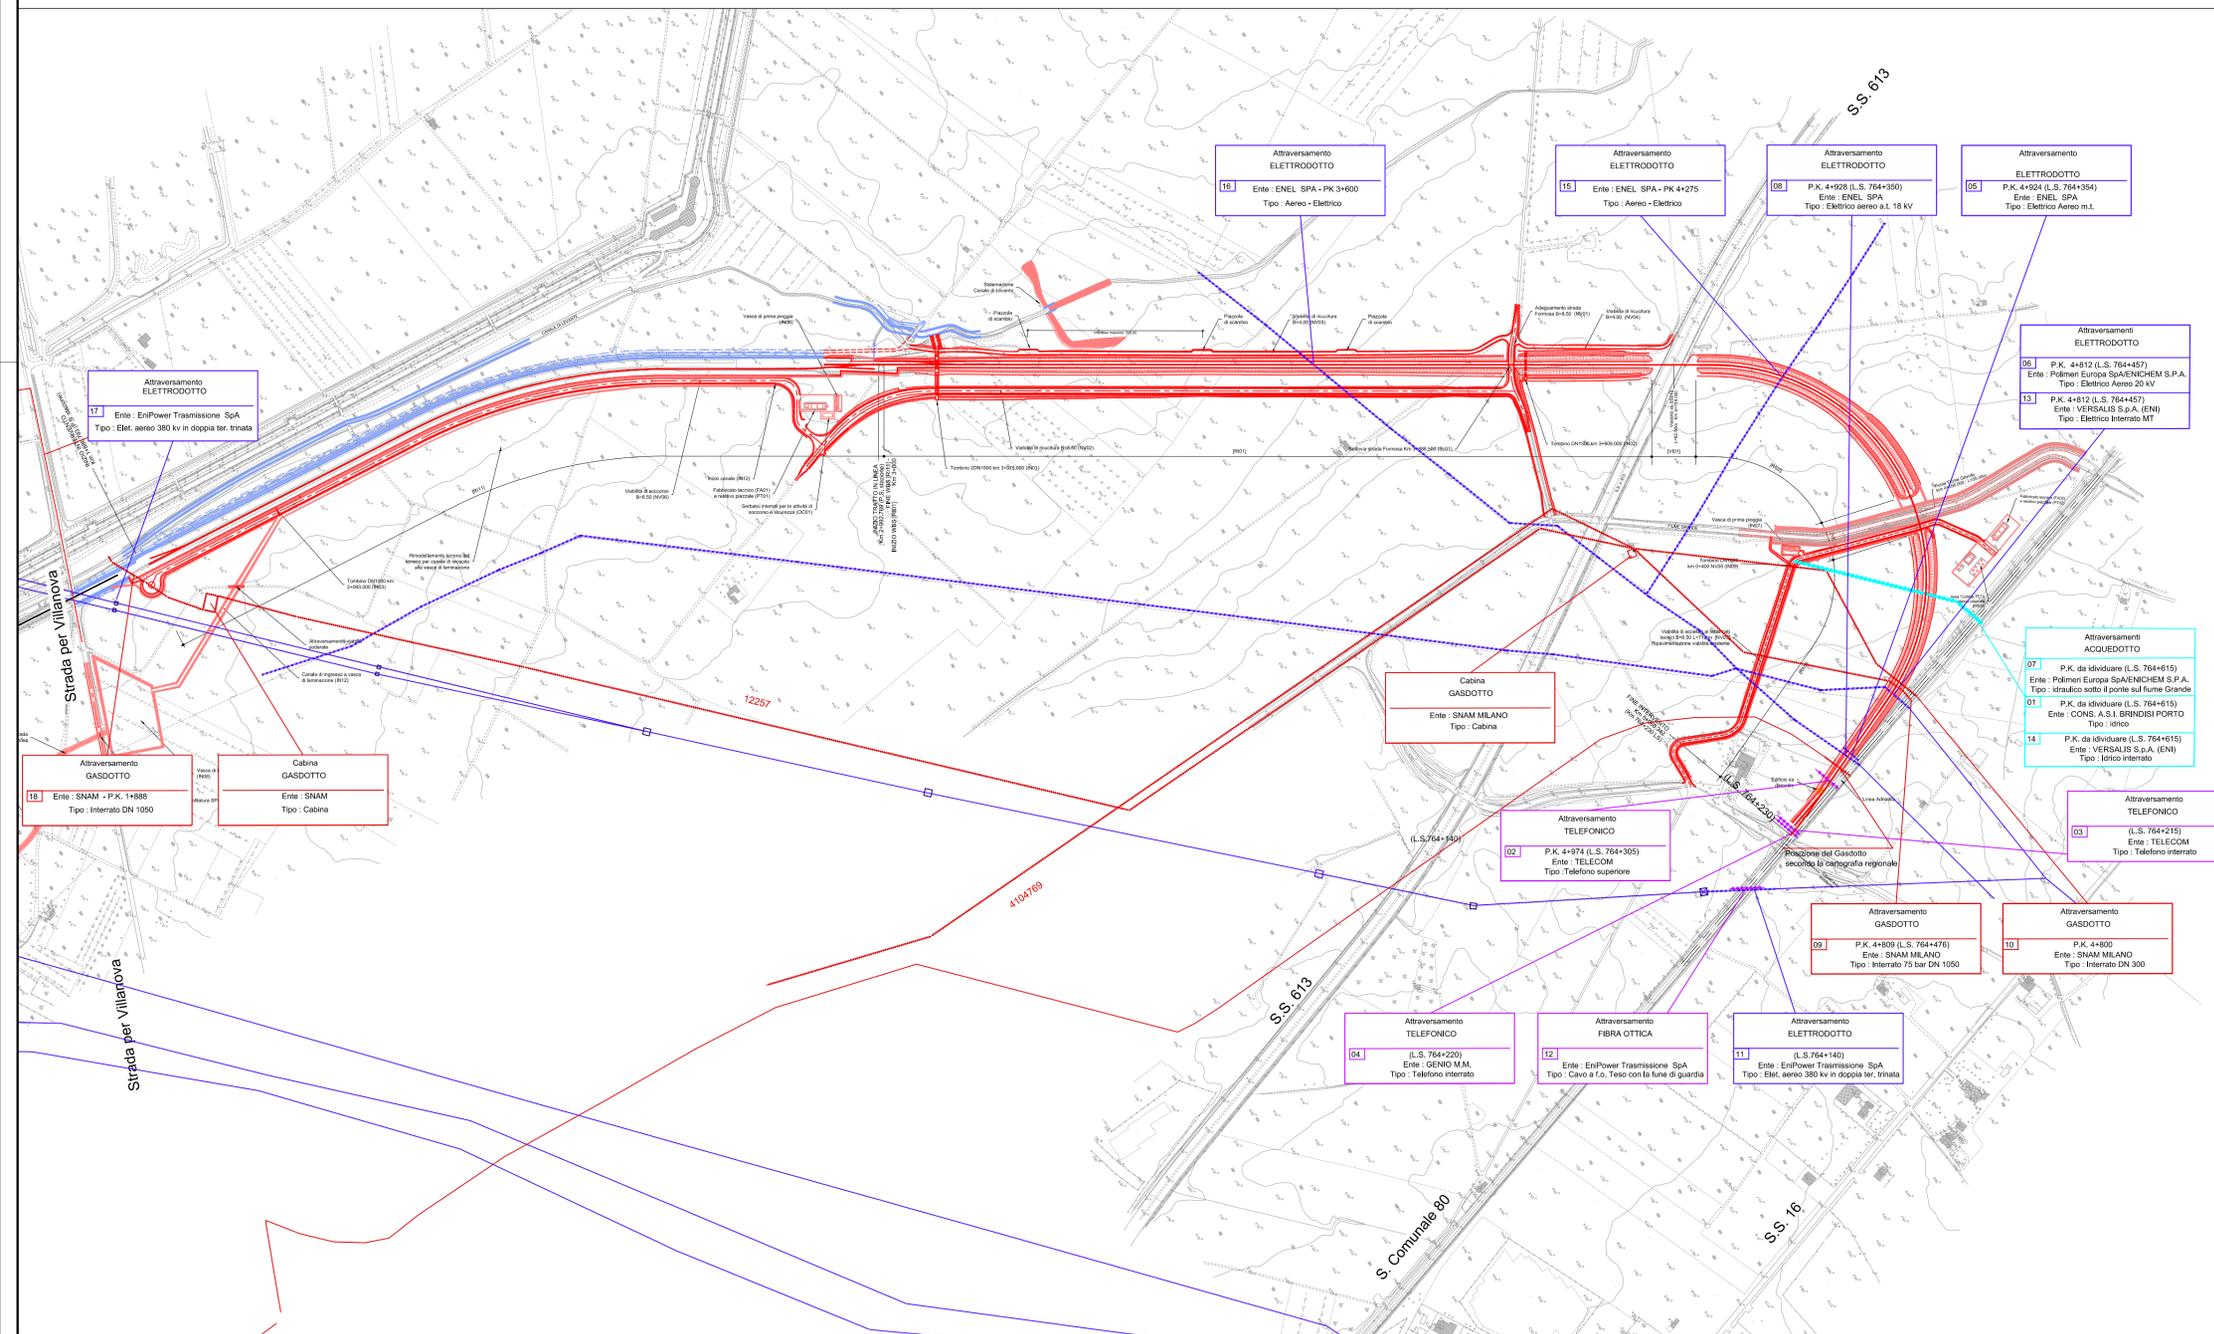


# LEGENDA

- **ELETTRODOTTI ED IMPIANTI ELETTRICI**
- **TELEFONIA ED IMPIANTI TELEFONICI**
- **GASDOTTI ED OLEODOTTI**
- **ACQUEDOTTI ED IMPIANTI IDRICI**
- **FOGNATURE ED IMPIANTI FOGNARI**

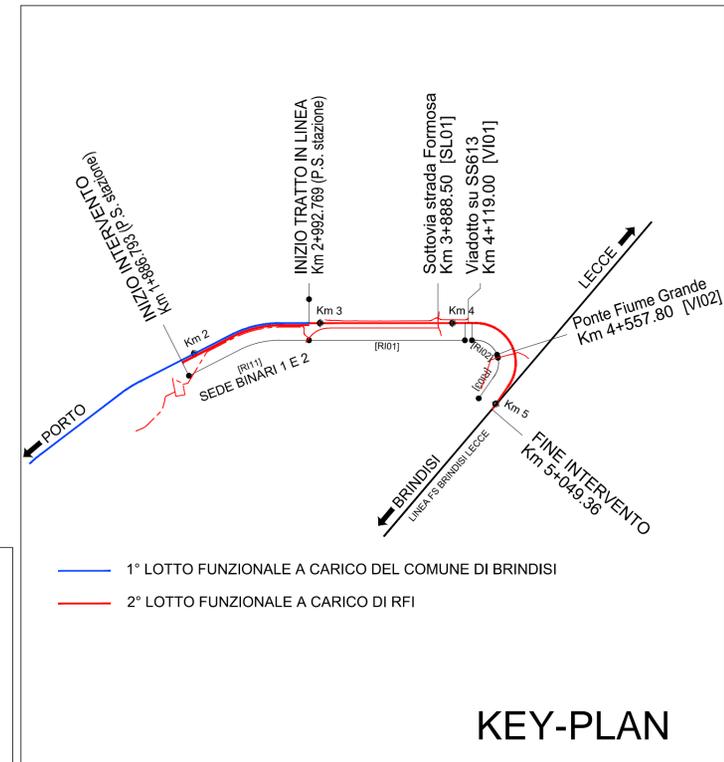

COMMITTENTE:  
**RFI**  
 RETE FERROVIARIA ITALIANA  
 GRUPPO FERROVIE DELLO STATO ITALIANE

PROGETTAZIONE:  
**ITALFERR**  
 GRUPPO FERROVIE DELLO STATO ITALIANE

**U.O. COORDINAMENTO NO CAPTIVE E INGEGNERIA DI SISTEMA**

**PROGETTO DEFINITIVO**

NODO INTERMODALE DI BRINDISI  
 INFRASTRUTTURA DI COLLEGAMENTO DELL'AREA INDUSTRIALE RETRO-PORTUALE  
 DI BRINDISI CON INFRASTRUTTURA FERROVIARIA NAZIONALE

RISOLUZIONE DELLE INTERFERENZE CON I SOTTOSERVIZI

Planimetria di individuazione dei sottoservizi interferenti

SCALA:  
**1:5000**

COMMESSA	LOTTO	FASE	ENTE	TIPO DOC.	OPERA/DISCIPLINA	PROGR.	REV.
IA7L	00	D	10	P5	S10000	001	A

Rev.	Descrizione	Redatto	Data	Verificato	Data	Approvato	Data	Autorizzato	Data
A	Emissione Esecutiva	<i>[Signature]</i>	Maggio 2020	A. Ciavaglia	Maggio 2020	T. Pignatelli	Maggio 2020	L. Berardi	Maggio 2020

File: IA7L00D10P5SI000001A.DWG  
 n. Elab.: X