


TOTALE DI TERRENO SCAVATO	vol. 586.75 mc
---------------------------	-------------------

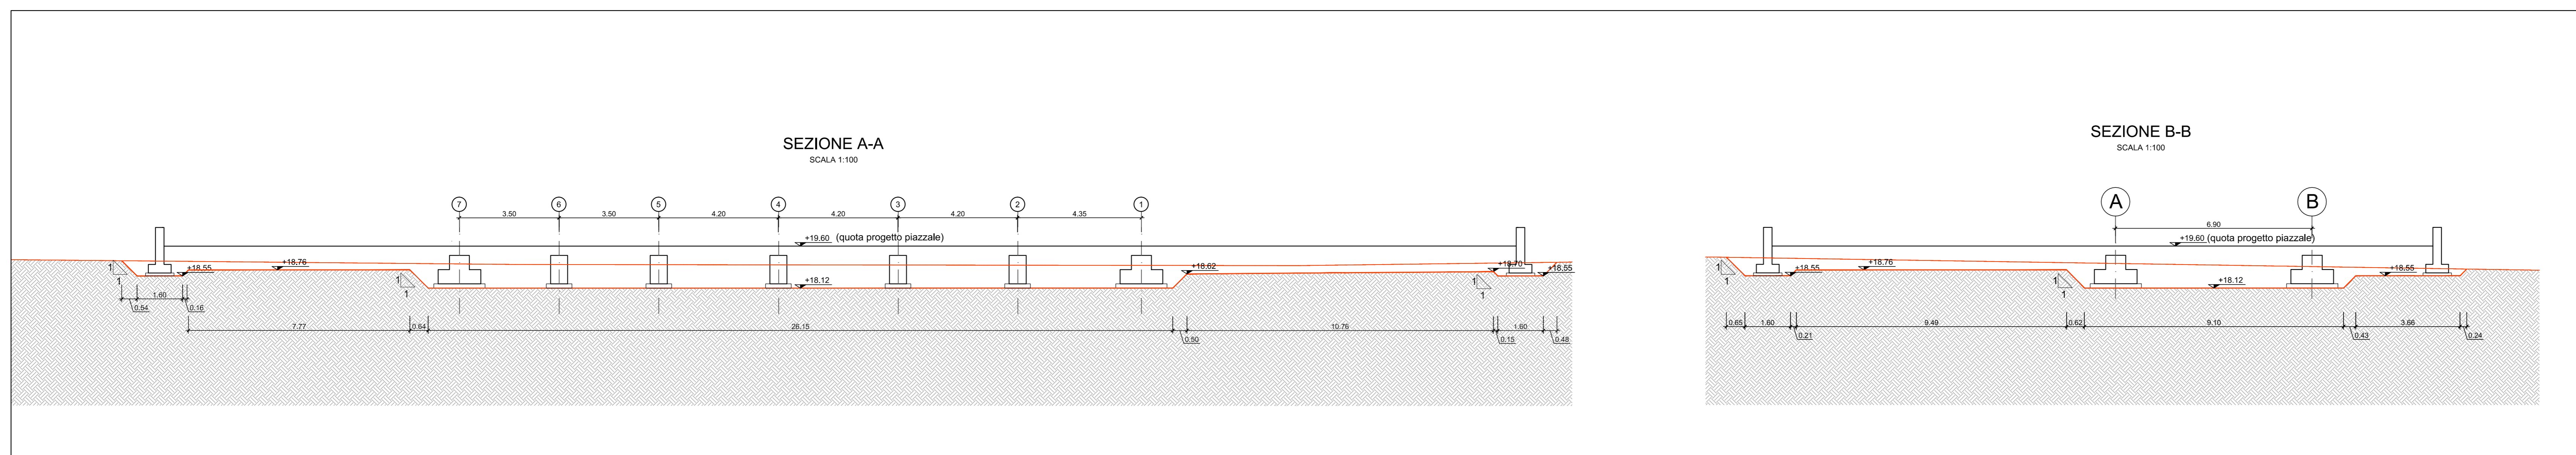

COMMITTENTE: **RFI** RETE FERROVIARIA ITALIANA GRUPPO FERROVIE DELLO STATO ITALIANE

PROGETTAZIONE: **ITALFERR** GRUPPO FERROVIE DELLO STATO ITALIANE

U.O. COORDINAMENTO NO CAPTIVE E INGEGNERIA DI SISTEMA

PROGETTO DEFINITIVO

NODO INTERMODALE DI BRINDISI
INFRASTRUTTURA DI COLLEGAMENTO DELL'AREA INDUSTRIALE RETRO-PORTUALE
DI BRINDISI CON INFRASTRUTTURA FERROVIARIA NAZIONALE

FABBRICATI TECNOLOGICI
Fabbricato Tecnologico di bivio PPM FA02
Piazzale: piante e sezioni di scavo

SCALA: 1:100

COMMESSA	LOTTO	FASE	ENTE	TIPO DOC.	OPERA/DISCIPLINA	PROGR.	REV.
IA7L	00	D	10	PA	FA0200	002	A

Rev.	Descrizione	Redatto	Data	Verificato	Data	Approvato	Data	Autorizzato Data
A	Revisione Base	<i>[Signature]</i>	Maggio 2020	<i>[Signature]</i>	12/05	<i>[Signature]</i>	Maggio 2020	12/05 Maggio 2020

File: IA7L00D10PAFA020002A.DWG n. Etab.: X