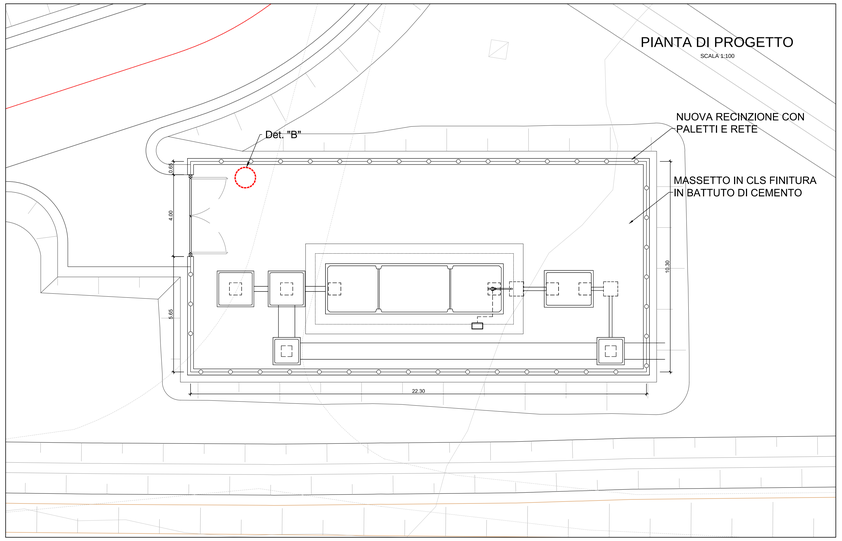

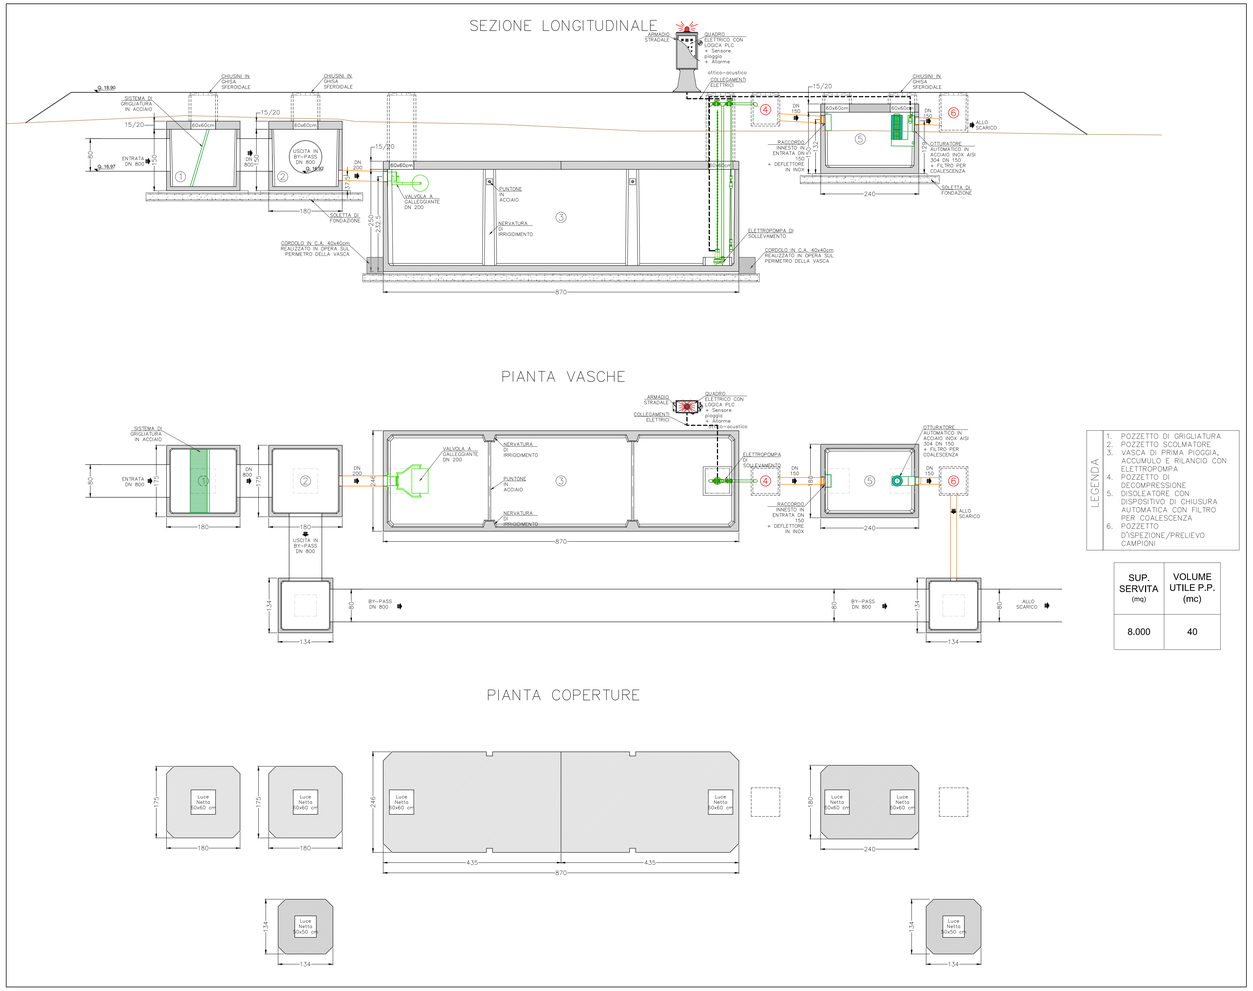

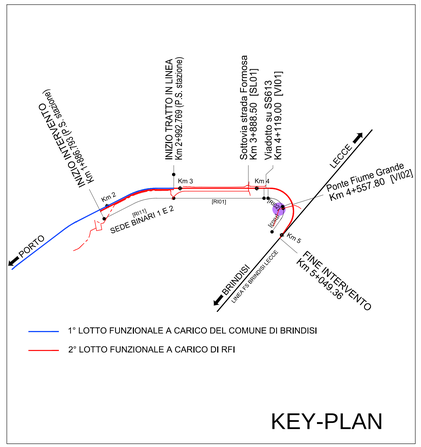

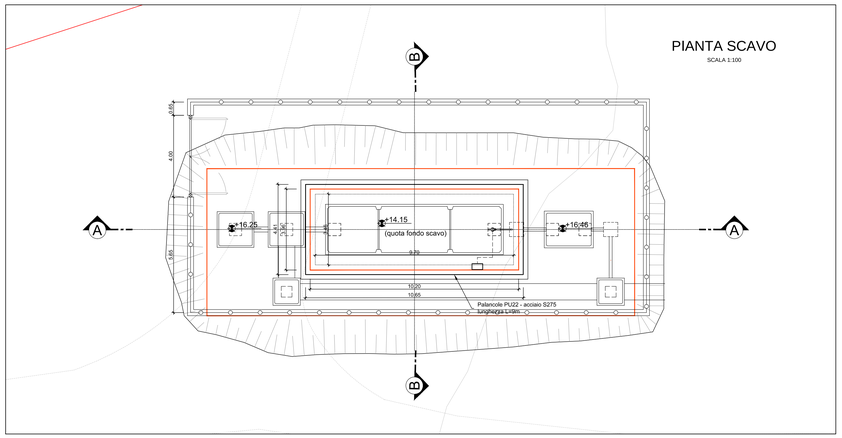

LEGENDA	
1.	POZZETTO DI GRIGLIATURA
2.	POZZETTO SCOLMATORE
3.	VASCA DI PRIMA PIOGGIA, ACCUMULO E RILANCIO CON ELETTROPOMPA
4.	POZZETTO DI DECOMPRESSIONE
5.	DISOLEATORE CON DISPOSITIVO DI CHIUSURA AUTOMATICA CON FILTRO PER COALESCENZA
6.	POZZETTO D'SPEZIONE/PRELIEVO CAMPIONI

SUP. SERVITA (mq)	VOLUME UTILE P.P. (mc)
8.000	40

NOTA: per le caratteristiche dei materiali e incidenze di armatura vedasi elaborato: IA7L00D10TTOC0000001 - "Tabella materiali"

N.B.: L'impianto rappresentato è indicativo della tipologia e può essere sostituito con impianti di altro materiale

TOTALE DI TERRENO SCAVATO	vol. 409.11 mc

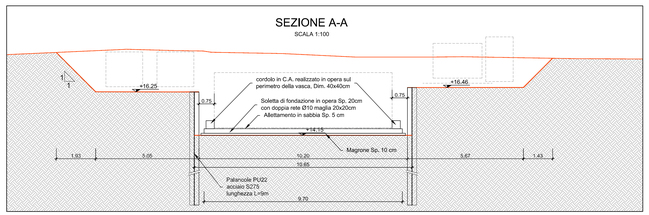

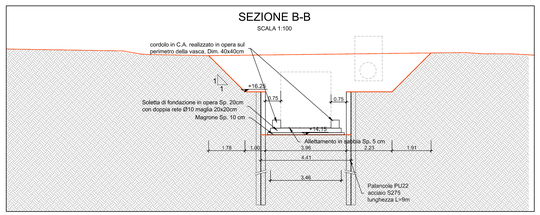

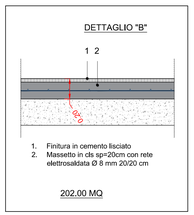

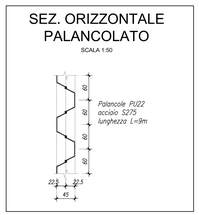

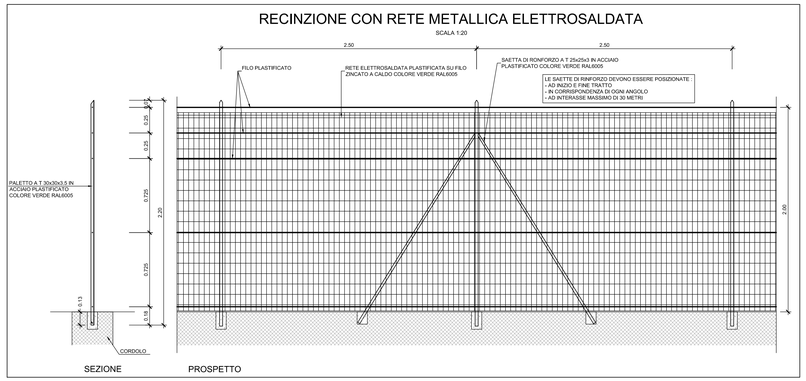

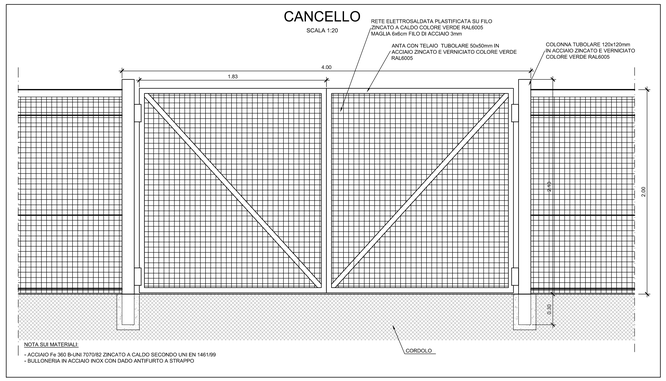

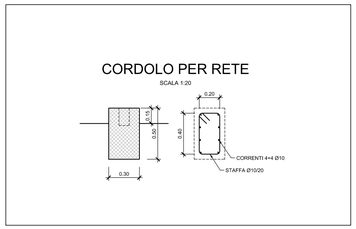

COMMITTENTE:

RFI RETE FERROVIARIA ITALIANA
GRUPPO FERROVIE DELLO STATO ITALIANE

PROGETTAZIONE:

ITALFERR
GRUPPO FERROVIE DELLO STATO ITALIANE

U.O. COORDINAMENTO NO CAPTIVE E INGEGNERIA DI SISTEMA

PROGETTO DEFINITIVO

NODO INTERMODALE DI BRINDISI
INFRASTRUTTURA DI COLLEGAMENTO DELL'AREA INDUSTRIALE RETRO-PORTUALE DI BRINDISI CON INFRASTRUTTURA FERROVIARIA NAZIONALE

IDROLOGIA E IDRAULICA

Smaltimento acque meteoriche - Piattaforma Ferroviaria, Stradale e di Stazione
Impianto di trattamento acque di prima pioggia IN07 - viabilità NV05: piante, sezioni e dettagli costruttivi

SCALA: VARIE

COMMESSA	LOTTO	FASE	ENTE	TIPO DOC.	OPERA/DISCIPLINA	PROGR.	REV.
IA7L	00	D	10	PZ	ID0002	004	A

Rev.	Descrizione	Redatto	Data	Verificato	Data	Approvato	Data	Autorizzato Data
A	Emissione Esecutiva		Maggio 2020		Maggio 2020		Maggio 2020	L.Berardi Maggio 2020

File: IA7L00D10PZID0002004A.DWG | n. Elab.: X