


Key plan

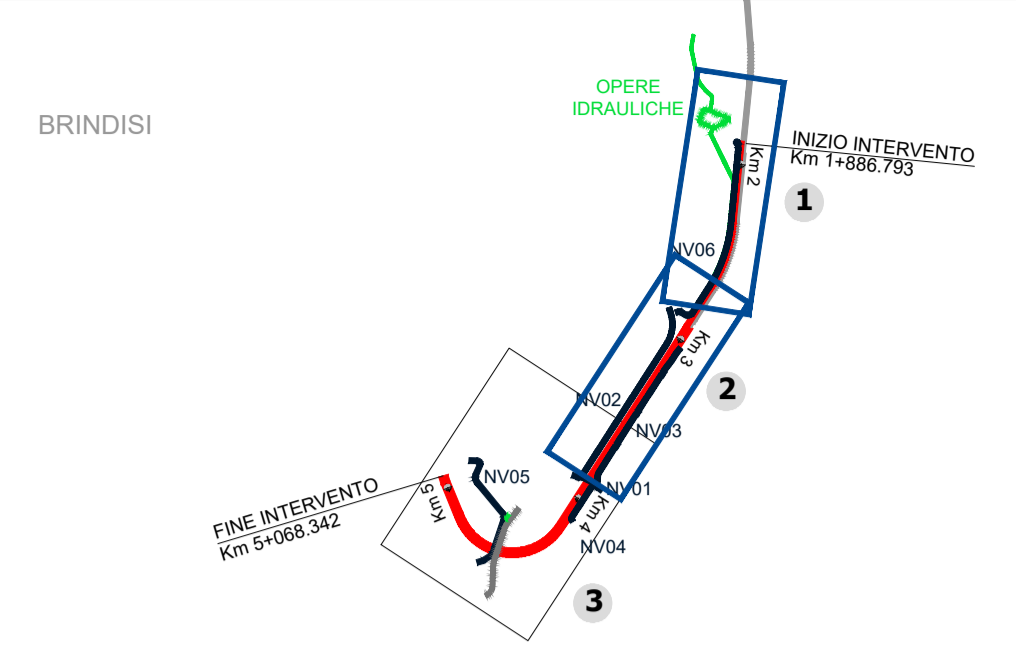



LEGENDA

- Opere di linea
- Opere viarie connesse
- Aree di cantiere

Tipologie interventi a verde

Tipologia	Specie arbustive	Estensione intervento
Inerbimento *		
Modulo A - Siepe arbustiva	Specie arbustiva - Nerium oleander, Oleandro - Lavandula angustifolia, Lavanda	Estensione intervento 114 mq
Modulo B - Filare arboreo	Specie arbustive - Olea eurpea, Olivo	Estensione intervento 684 mq
Modulo C - Prato cespugliato	Specie arbustiva - Nerium oleander, Oleandro - Spartium junceum, Ginestra - Lavandula angustifolia, Lavanda	Estensione intervento 1.153 mq
Modulo D - Macchia arborea-arbustiva	Specie arboree - Olea eurpea, Olivo Specie arbustive - Spartium junceum, Ginestra - Lavandula angustifolia, Lavanda	Estensione intervento 1.339 mq
Modulo E - Macchia ripariale	Specie arbustive - Salix purpurea, Salice rosso - Tamarix gallica, Tamerice - Rhamnus alaternus, Alaterno	Estensione intervento 1.982 mq

* Inerbimento al netto dei moduli 2.109 mq
 ** I valori riportati nell'estensione interventi indicano il valore complessivo della tipologia di opera a verde sulla totalità del tracciato di progetto

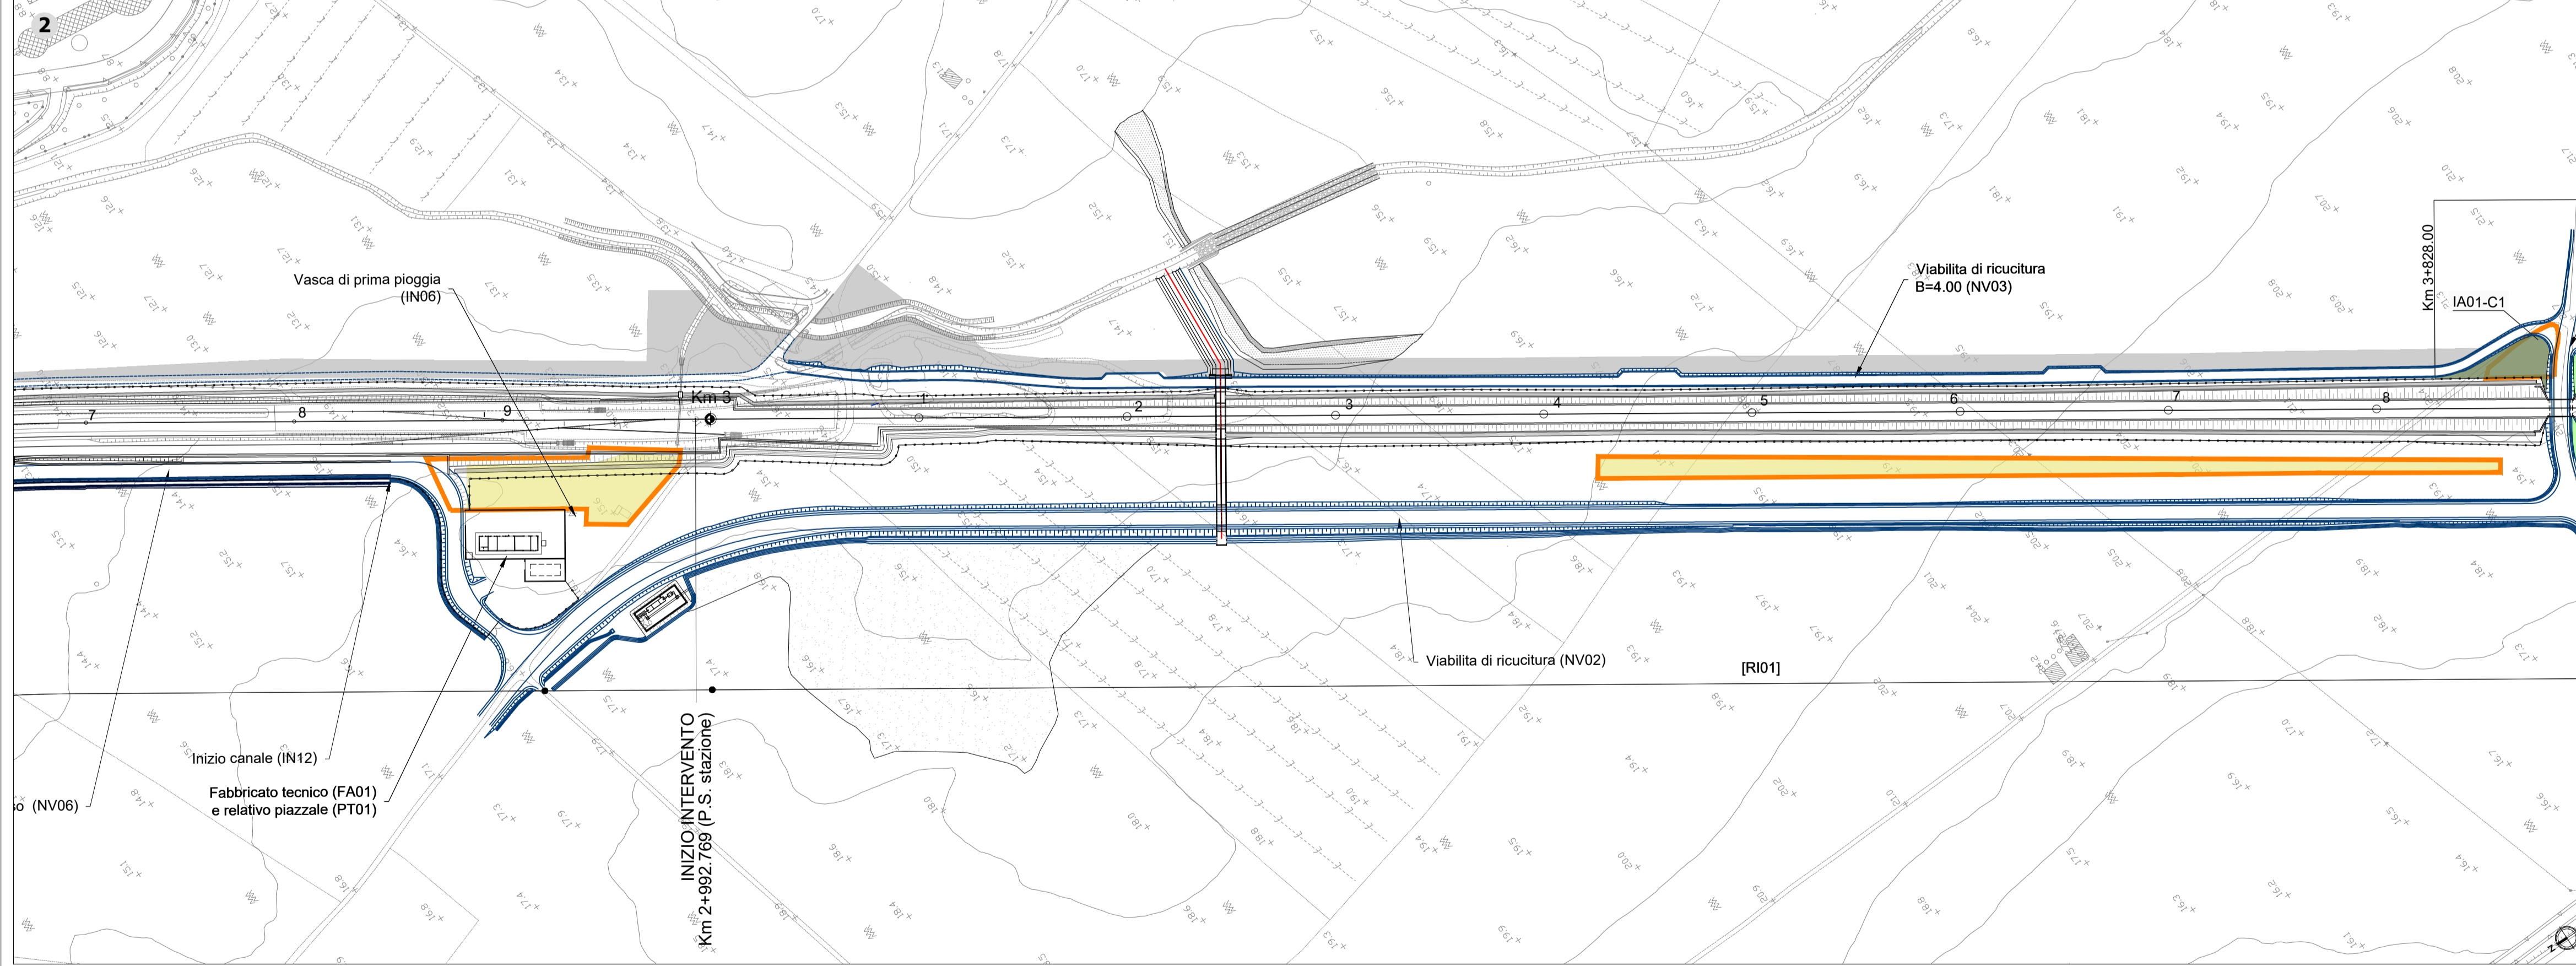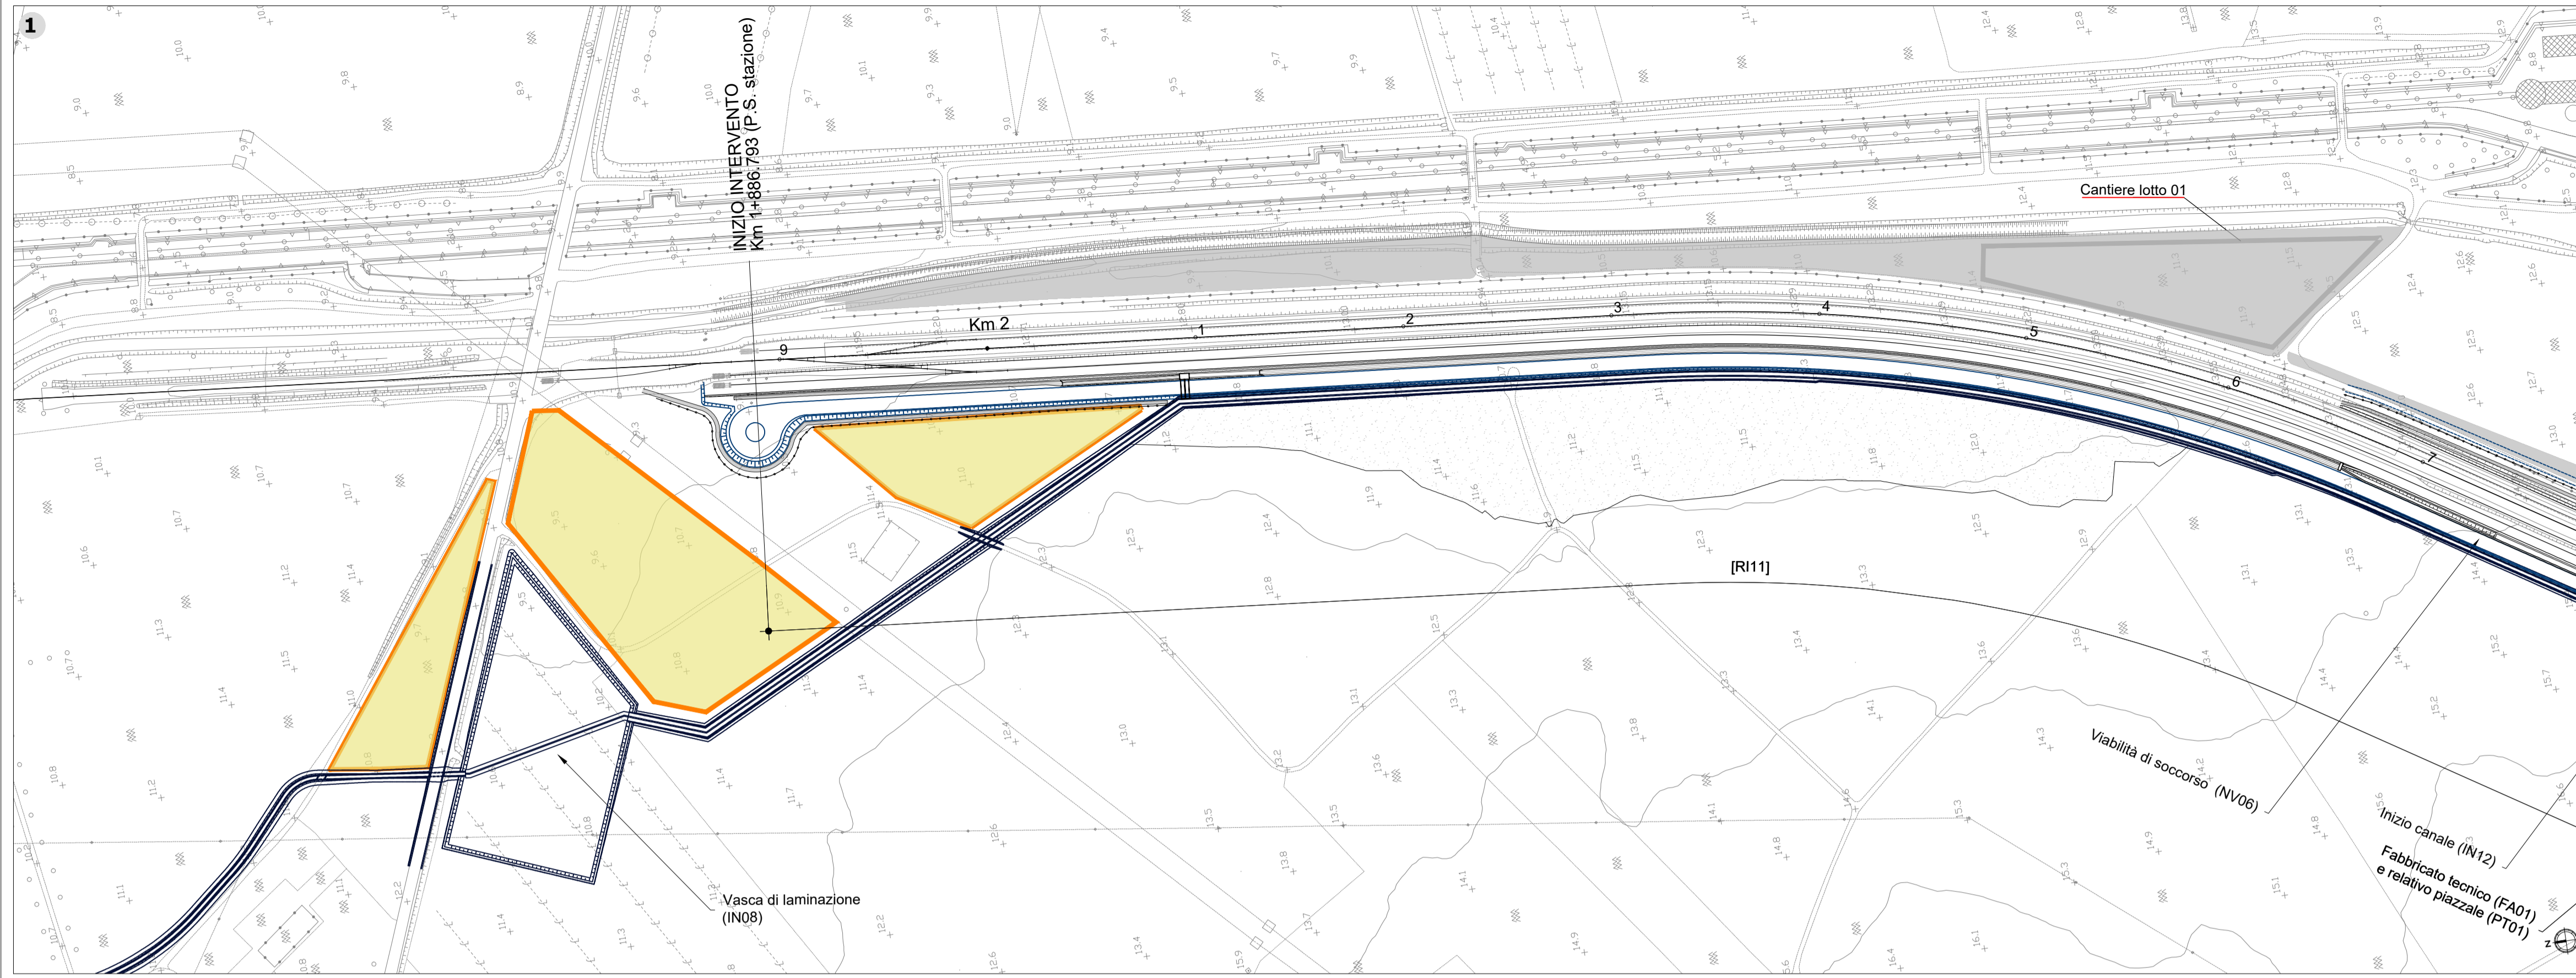

COMMITTENTE: **RFI**
 RETE FERROVIARIA ITALIANA
 GRUPPO FERROVIE DELLO STATO ITALIANE

PROGETTAZIONE: **ITAFERR**
 GRUPPO FERROVIE DELLO STATO ITALIANE

U.O. ARCHITETTURA, AMBIENTE E TERRITORIO

PROGETTO DEFINITIVO

NODO INTERMODALE DI BRINDISI
 INFRASTRUTTURA DI COLLEGAMENTO DELL'AREA INDUSTRIALE
 RETRO-PORTUALE DI BRINDISI CON INFRASTRUTTURA FERROVIARIA
 NAZIONALE: OPERA ANTICIPATA

OPERE A VERDE

Planimetrie degli interventi di mitigazione/compensazione Tav. 1 di 2

SCALA: 1:2.000

Rev.	Descrizione	Redatto	Data	Verificato	Data	Approvato	Data	Autorizzato Data
A	Emissione esecutiva	F. Massari	Maggio 2020	D. Palicelli G. Dagelli	Maggio 2020	T. Pacelli	Maggio 2020	D. Lusovici Maggio 2020
B	Emissione esecutiva	F. Massari	Maggio 2021	L. Colicchio G. Dagelli	Maggio 2021	T. Pacelli	Maggio 2021	D. Lusovici Maggio 2021

SESTI DI IMPIANTO Sc. 1:500

MOD. A - SIEPE ARBUSTIVA

ARBUSTI	SUPERFICIE SESTO D'IMPIANTO	N. ESSENZE
OLEANDRO - Nerium oleander	3 mq	1
LAVANDA - Lavandula angustifolia		1

MOD. B - FILARE ARBOREO

ALBERI	SUPERFICIE SESTO D'IMPIANTO	N. ESSENZE
OLIVO - Olea eurpea	48 mq	2

MOD. C - PRATO CESPUGLIATO

ARBUSTI	SUPERFICIE SESTO D'IMPIANTO	N. ESSENZE
OLEANDRO - Nerium oleander	150 mq	1
LAVANDA - Lavandula angustifolia		2
GINESTRA - Spartium junceum		1

MOD. D - MACCHIA ARBOREA-ARBUSTIVA

ALBERI	SUPERFICIE SESTO D'IMPIANTO	N. ESSENZE
OLIVO - Olea eurpea	120 mq	2

MOD. E - MACCHIA RIPARIALE

ARBUSTI	SUPERFICIE SESTO D'IMPIANTO	N. ESSENZE
SALICE ROSSO - Salix purpurea	150 mq	1
TAMERICE - Tamarix gallica		2
ALATERNO - Rhamnus alaternus		2