


**LEGENDA**

- Quadri di parallelo stringa
- Rete di terra all'interno vie cavi BT
- Anello di terra perimetrale
- Gruppo Cabine di Campo + Shelter
- Anello di terra su gruppo Cabine + Shelter
- Redizione Impianto Fotovoltaico
- Tracker 24 moduli
- Tracker 48 moduli
- Cabina di Smistamento (Cds)

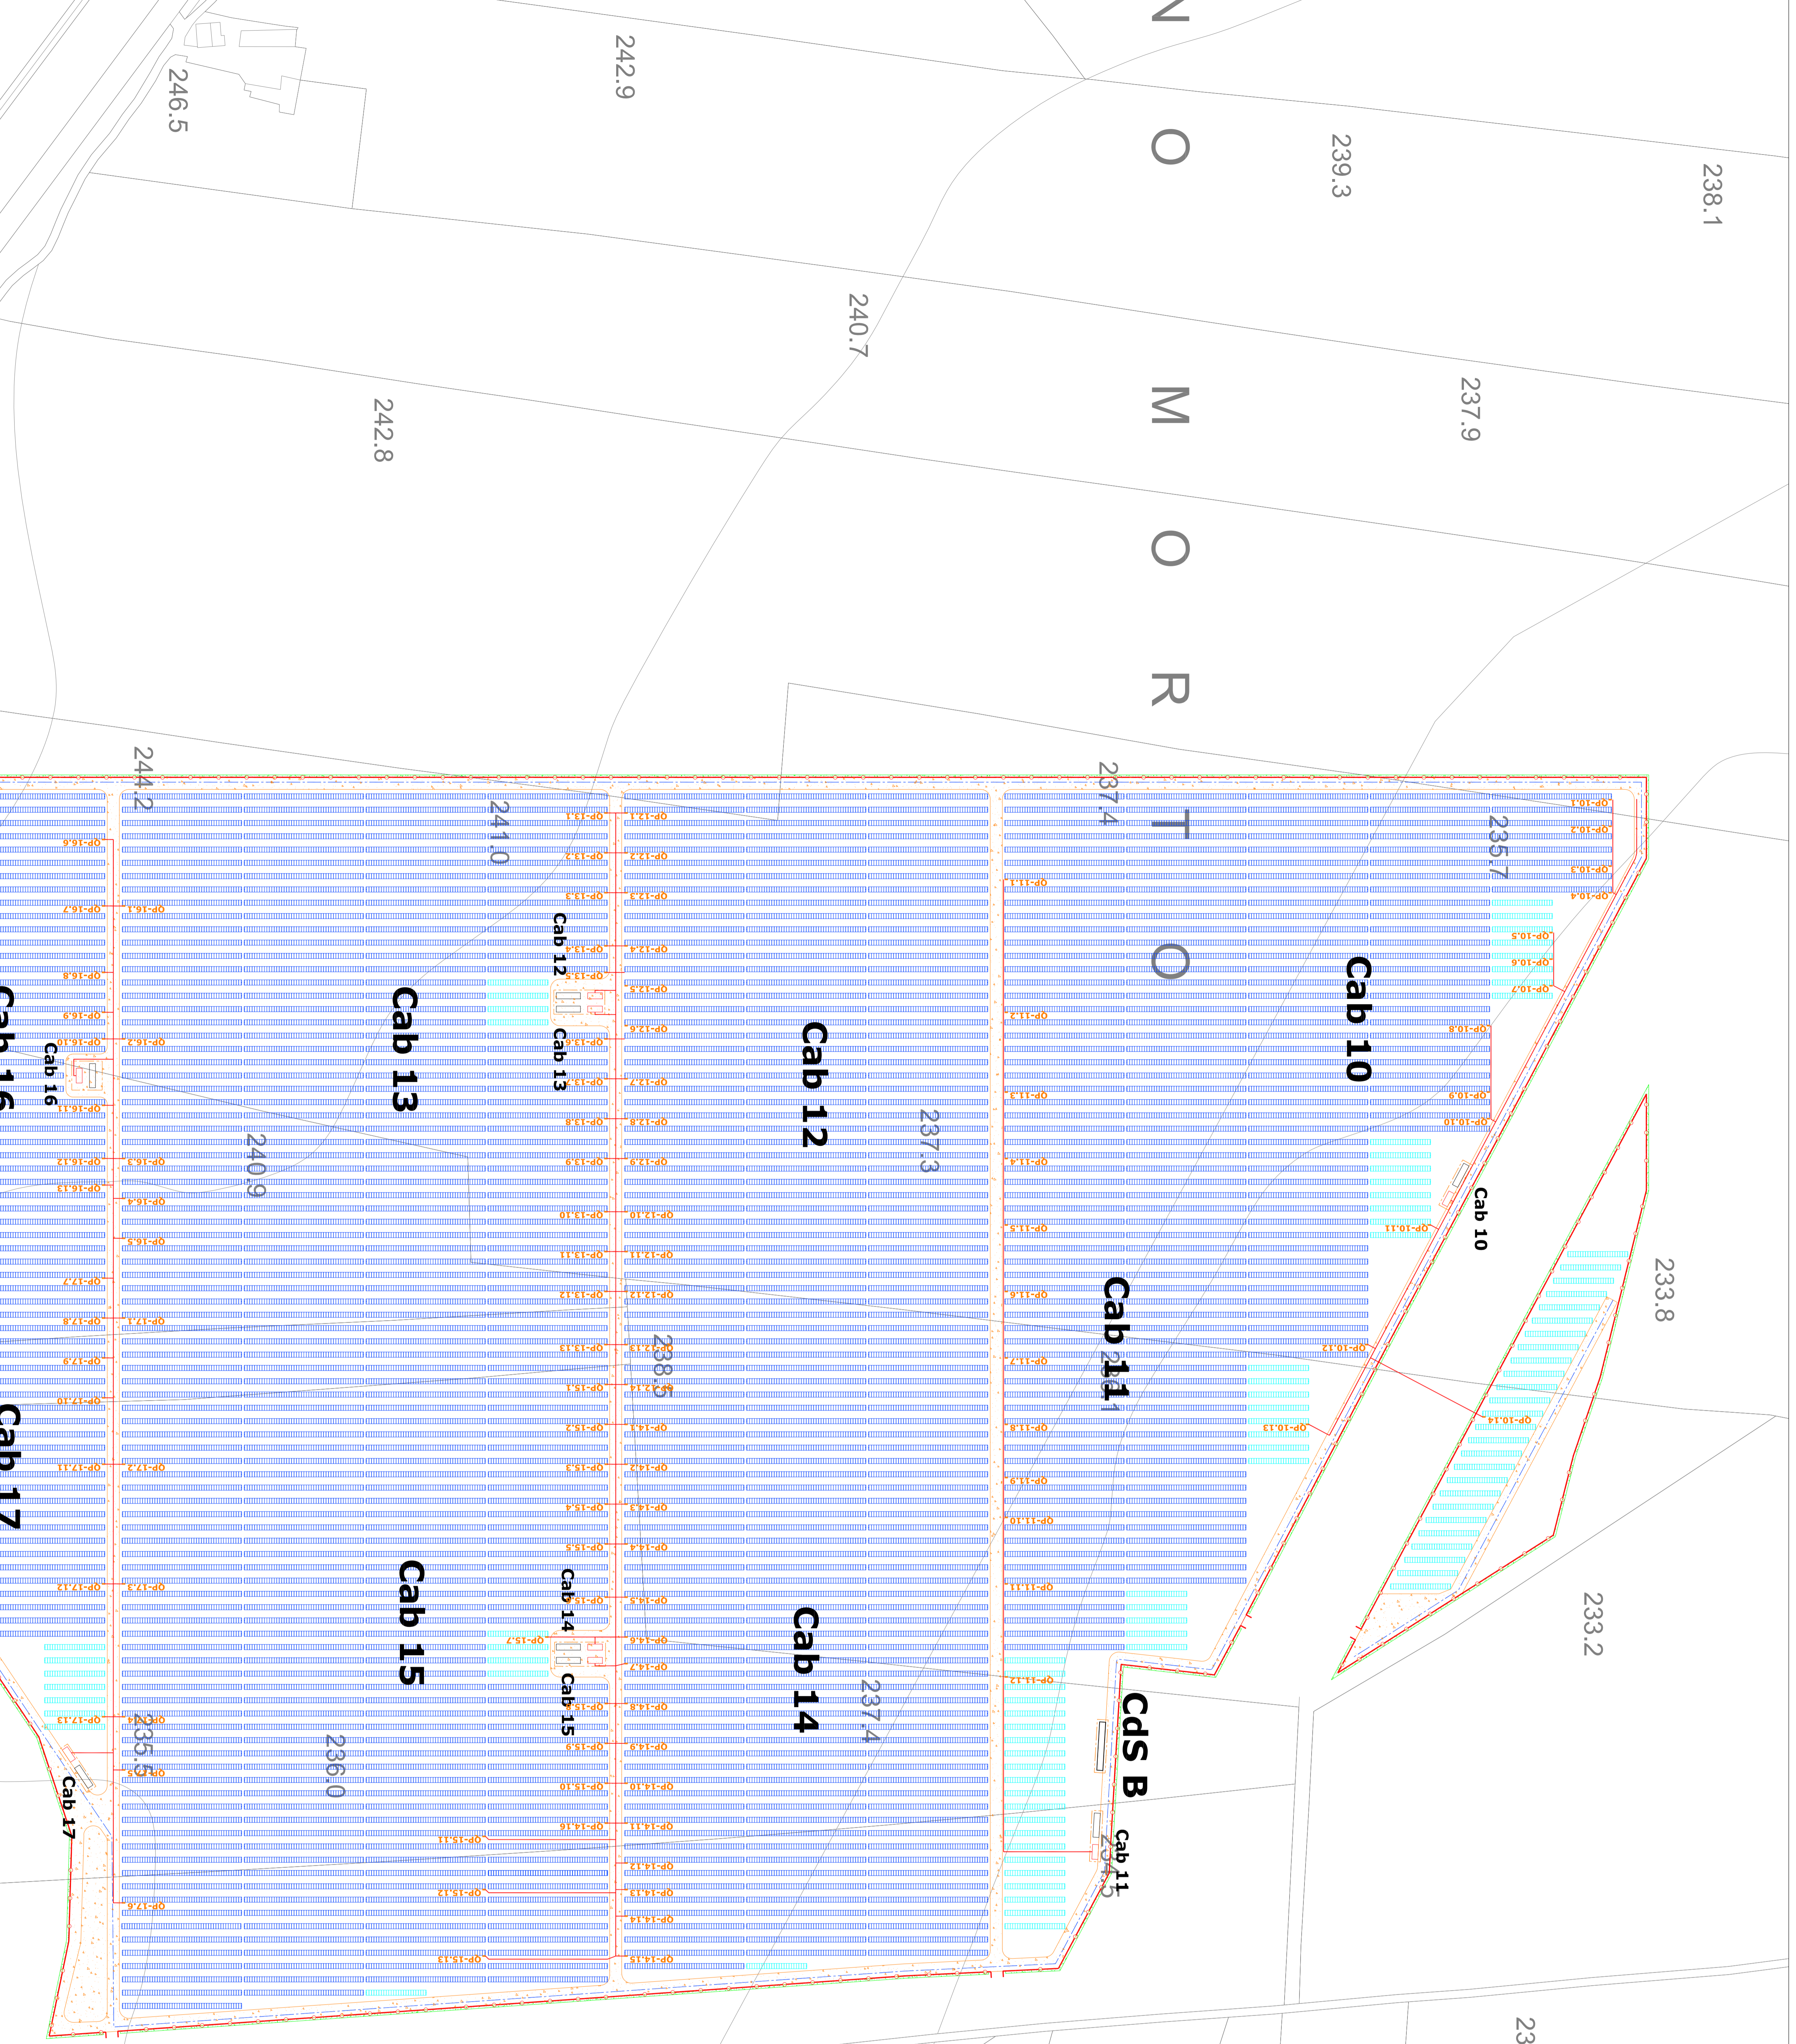

**IMPIANTO DI PRODUZIONE DI ENERGIA DA FONTE SOLARE FOTOVOLTAICA DI POTENZA NOMINALE PARI A 43,0 MVA DENOMINATO "PADULLA"**

REGIONE PUGLIA  
 PROVINCIA DI FOGGIA  
 COMUNE DI CANDELA

Località: Masseria Padulla  
 PROGETTO DEFINITIVO  
 Id AU HFO7H51

Terr.: 15.1  
 Titolo: Rete di terra parco fotovoltaico  
 Lotto Est

Scala: Formato Stampa: 1:1.000 A0  
 Data Modifica Documento: HFO7H51\_ElaboratoGrafico\_2\_151

Progettista: **DAI Ing. Fabio CALCANELLA**  
 Via S. Antonio 7, 71020 San Marco (FG) - Tel. 0871 420220  
 Email: fabio.calcanella@daiconsulting.it

Completista: **Wynsolis Sviluppo S.r.l.**  
 Via S. Antonio 7, 71020 San Marco (FG) - Tel. 0871 420220  
 Email: wynsolis@wynsolis.it



| DATA | NAZIONALI/REGIONALI | NUMERO | CONTENUTO        | APPROVATO |
|------|---------------------|--------|------------------|-----------|
|      | CAV/2015            |        | PRIMA VERBAZIONE |           |
|      |                     |        |                  |           |
|      |                     |        |                  |           |