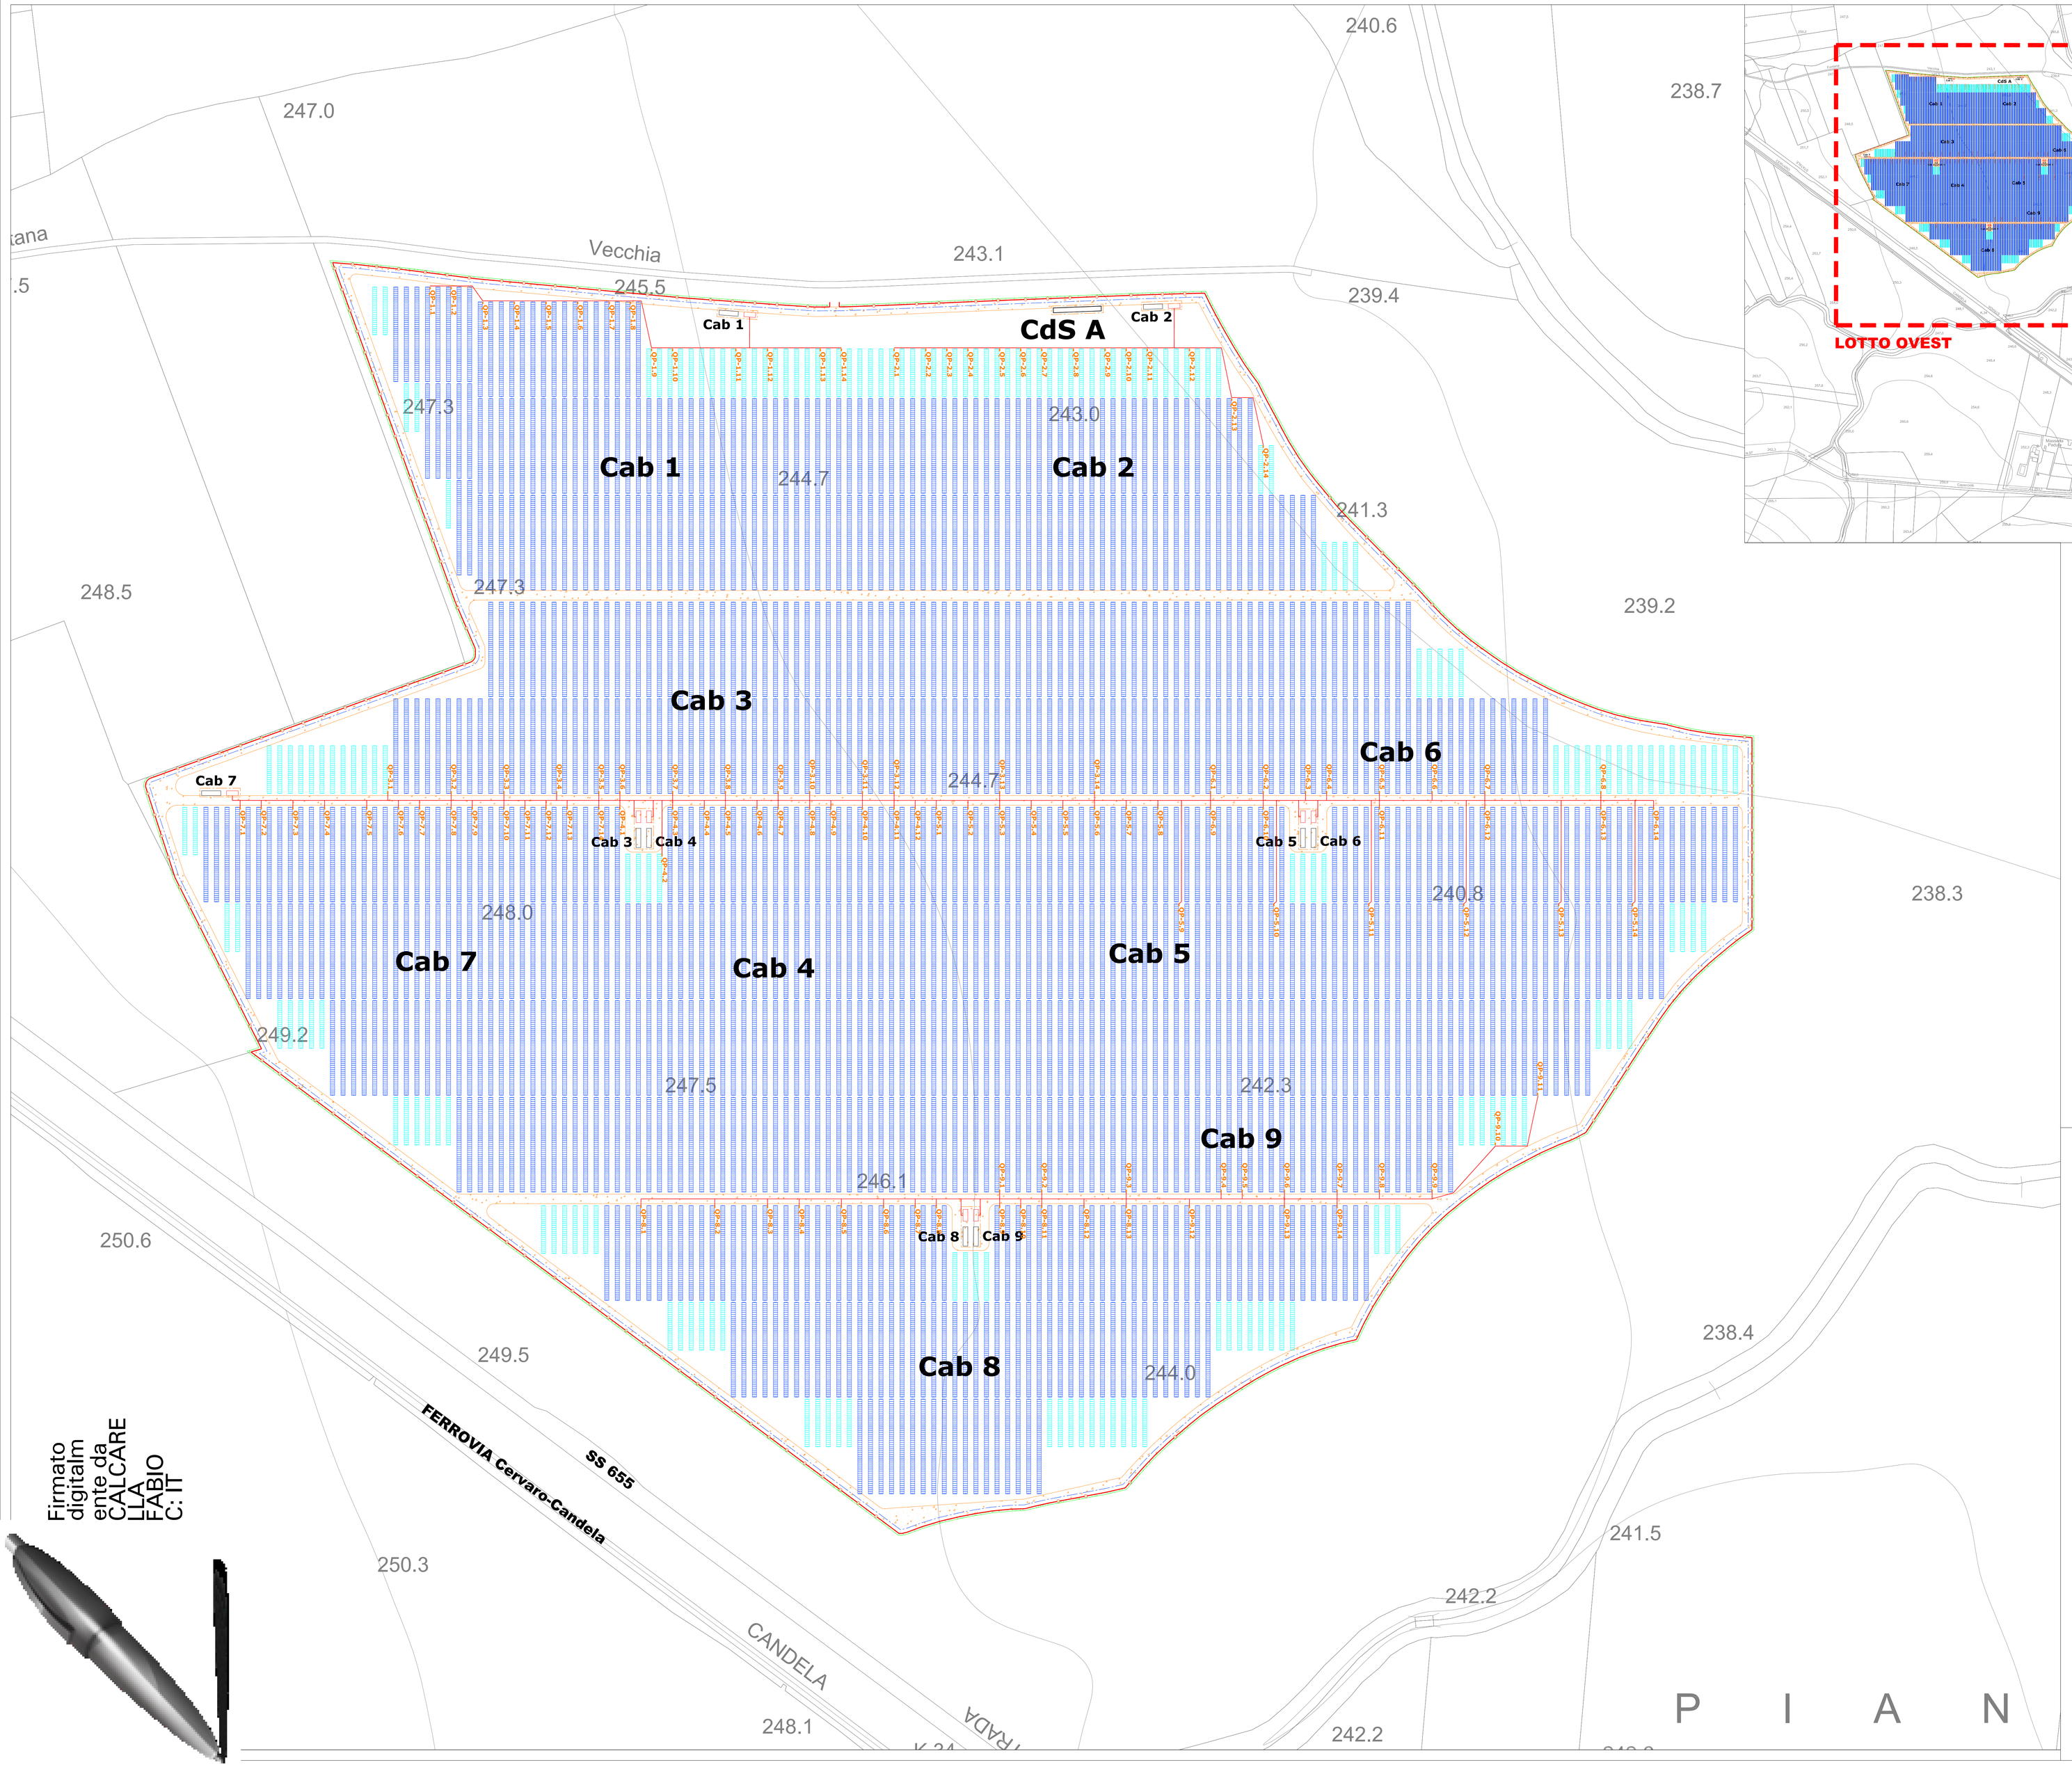

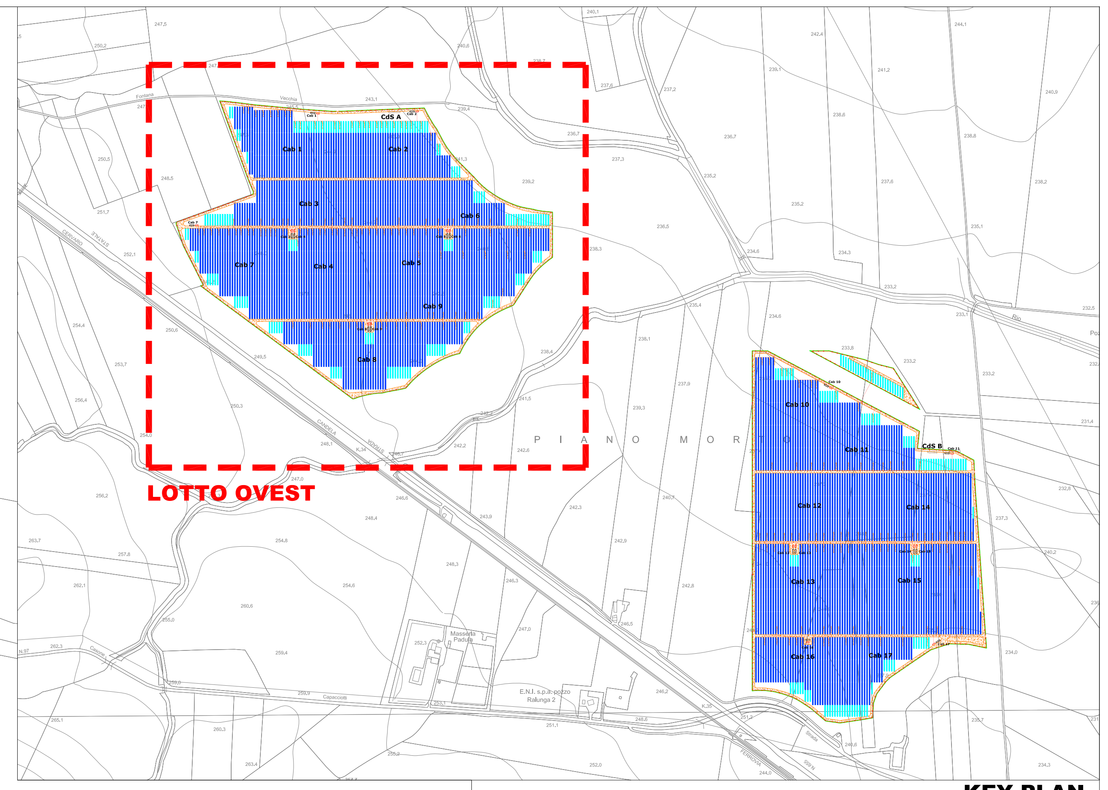

KEY PLAN

LEGENDA

- Quadri di parallelo stringa
- Rete di terra all'interno vie cavi BT
- Anello di terra perimetrale
- Gruppo Cabine di Campo + Shelter
- Anello di terra su gruppo Cabine + Shelter
- Recinzione Impianto Fotovoltaico
- Tracker 24 moduli
- Tracker 48 moduli
- Cabina di Smistamento (CdS)

IMPIANTO DI PRODUZIONE DI ENERGIA DA FONTE SOLARE FOTOVOLTAICA DI POTENZA NOMINALE PARI A 43,0 MVA DENOMINATO "PADULA"

REGIONE PUGLIA
PROVINCIA di FOGGIA
COMUNE di CANDELA

Località: Masseria Padula

PROGETTO DEFINITIVO
Id AU HF0TH51

Tav.:	Titolo:
15.2	Rete di terra parco fotovoltaico Lotto Ovest

Scala:	Formato Stampa:	Codice Identificatore Elaborato
1:1.000	A0	HF0TH51_ElaboratoGrafico_2_15.2

Progettazione:
Dott. Ing. Fabio CALCARELLA
Via Bartolomeo Ravenna, 14 - 73100 Lecce
Tel. +39 0832 1796230 - Mob. +39 340 9243575
fabio.calcarella@gmail.com - fabio.calcarella@ingpec.eu
ORDINE INGEGNERI DELLA PROVINCIA DI LECCE N° 1874

Committente:
Whysol-E Sviluppo S.r.l.
Via Fosse Ardeatine n. 19 - 20122 - MILANO
Tel. +39 02 89404231
info@whysol-e - whysole-e@pec@legalmail.it
P. IVA 10992360968

Firmato digitalmente da CALCARELLA FABIO
C: IT

Data:	Motivo della revisione:	Redatto:	Controllato:	Approvato:
Luglio 2020	Prima emissione	AXA	FC	WHYSOL-E Sviluppo s.r.l.