


CABINA DI CAMPO (GRUPPO CONVERSIONE / TRASFORMAZIONE)

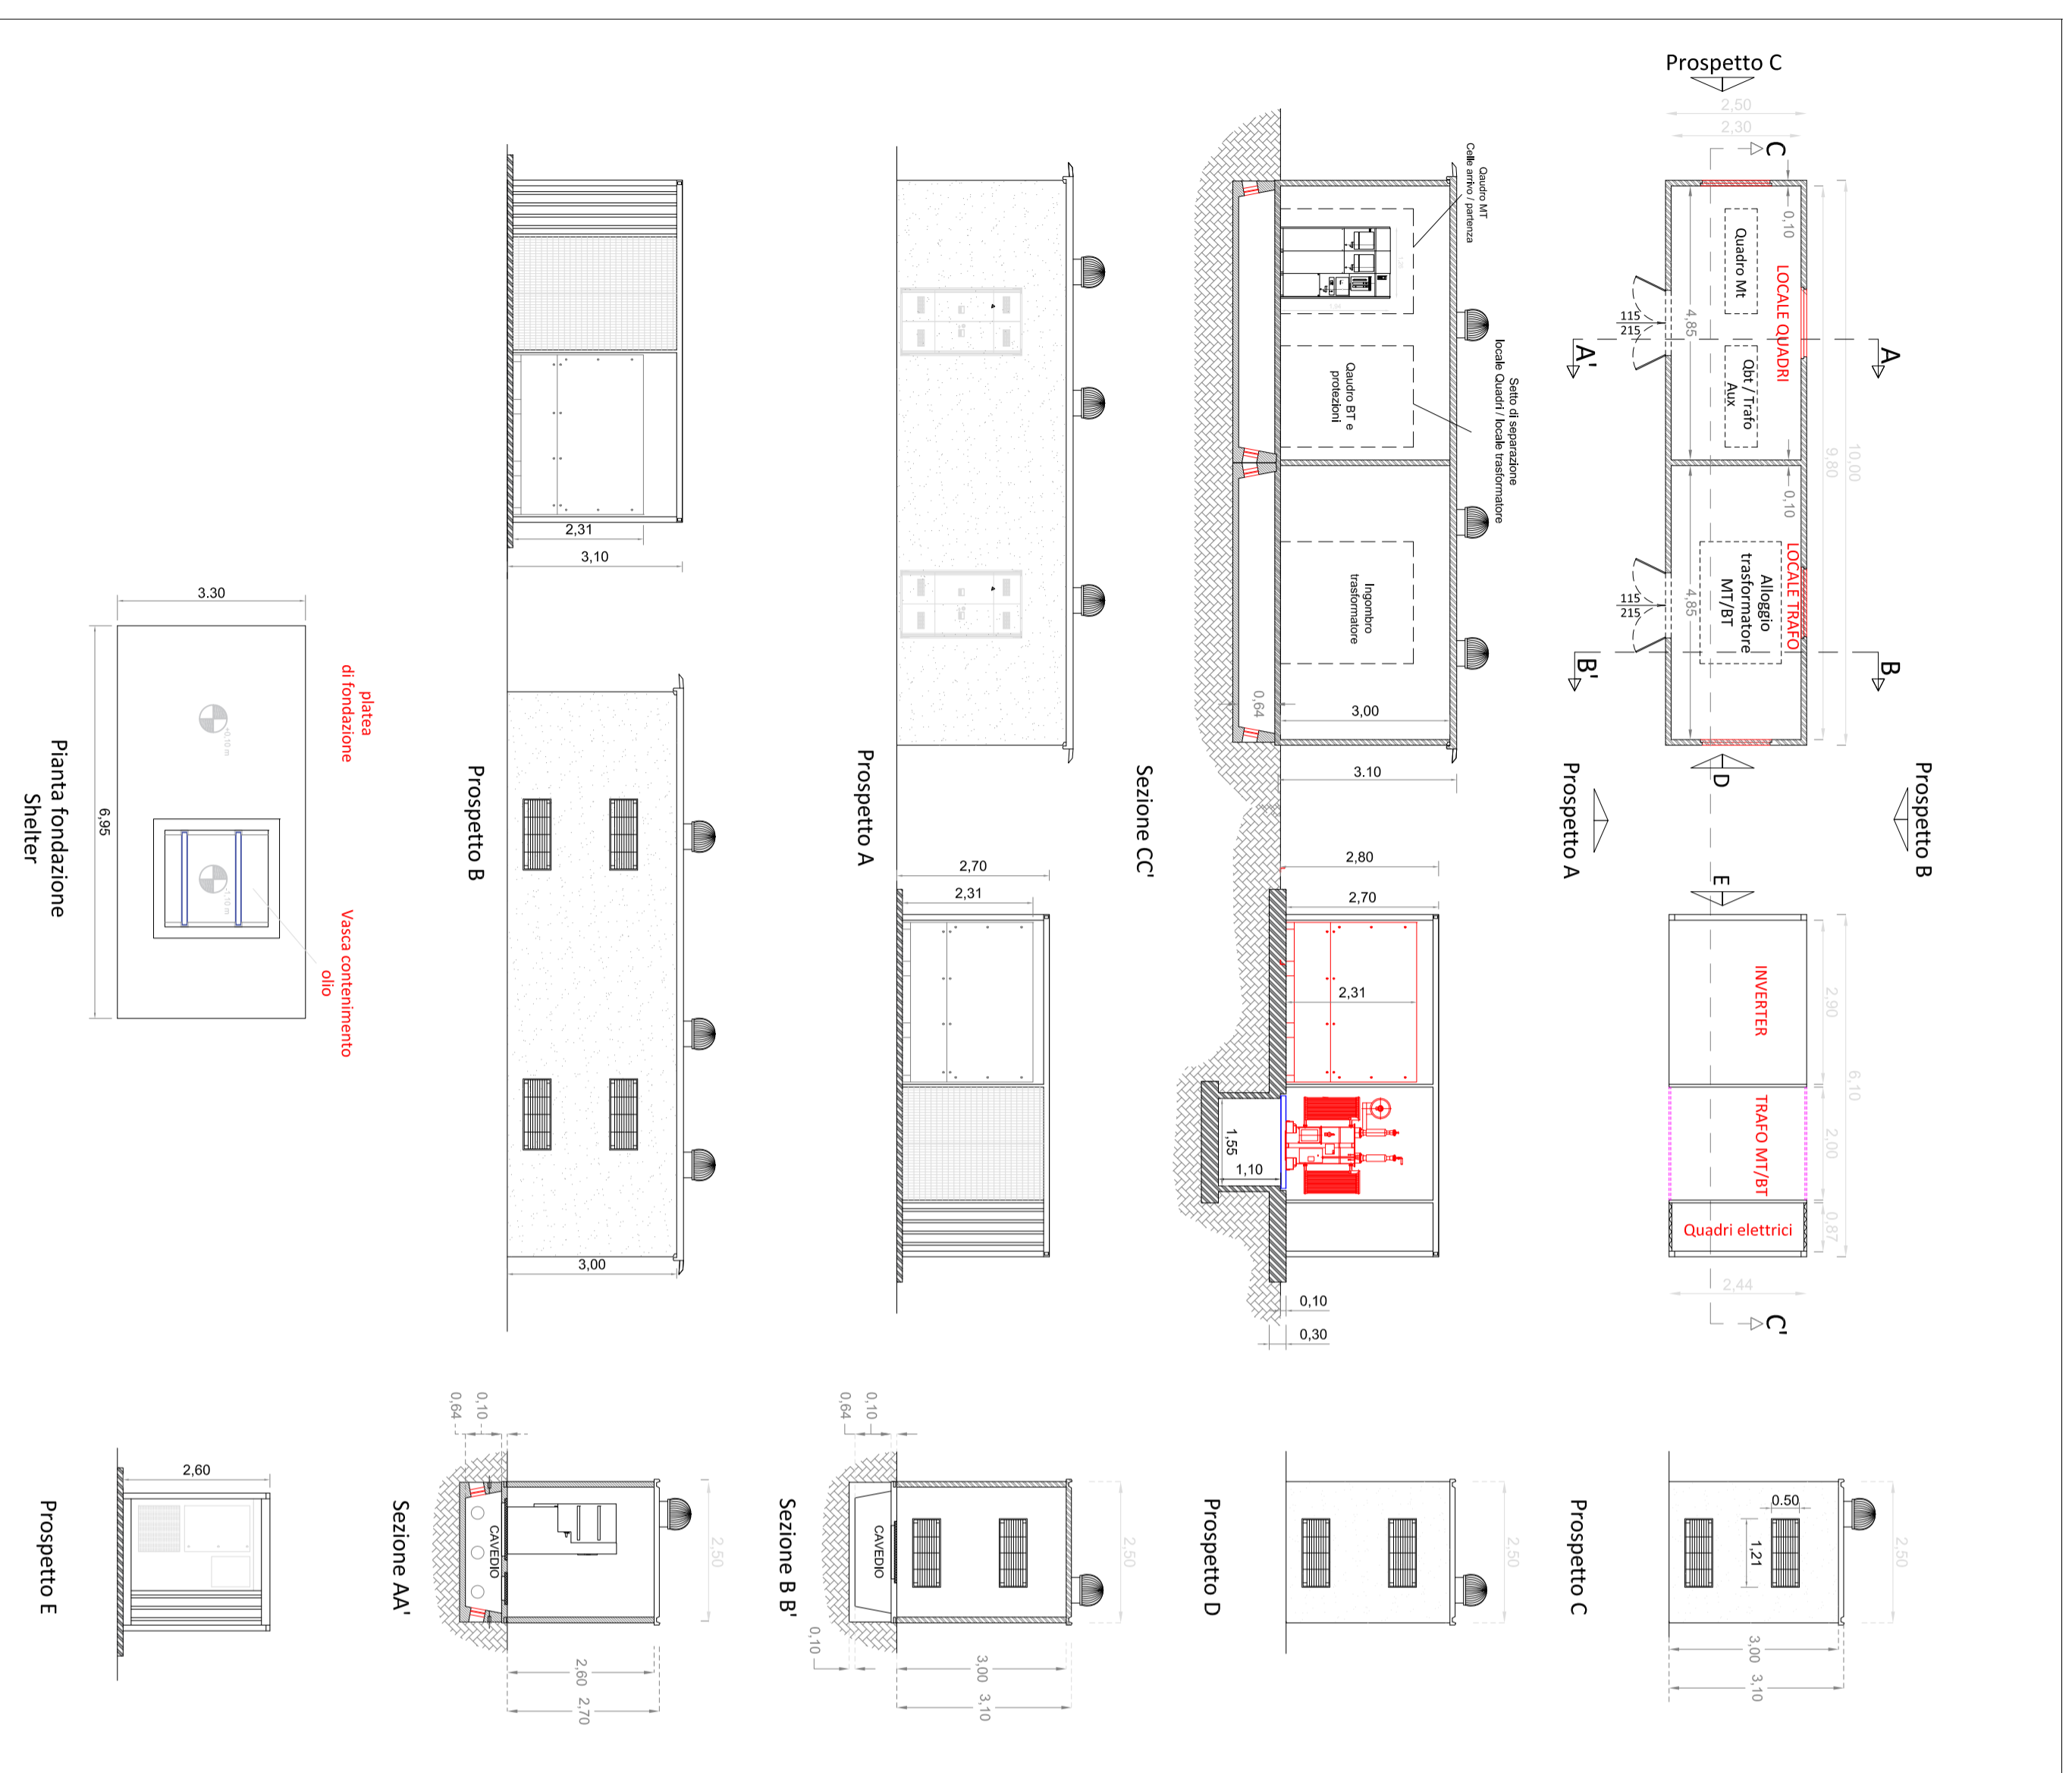

**IMPIANTO DI PRODUZIONE DI ENERGIA
 DA FONTE SOLARE FOTOVOLTAICA DI POTENZA NOMINALE
 PARI A 43,0 MVA DENOMINATO "PADULA"**

**REGIONE PUGLIA
 PROVINCIA di FOGGIA
 COMUNE di CANDELA**

Località: Masseria Padula

PROGETTO DEFINITIVO
 Id AU HF0TH51

Tav: Titolo:

16a Cabine MT
 (Gruppo conversione/trasformazione)
 Piante, sezioni e prospetti layout interno

Scala: Formato Stampa: Codice Identificatore Laboratorio

1:100 A2 HF0TH51_ElaboratoGrafico_4_16a

Progettazione:

DOTT. ING. Fabio CALCARELLA

Via S. Maria 14 - 71013 LECCE
 Tel. +39 0832 269605
 Mail: fabio.calcarella@ingec.eu
 P. IVA 04432020739

Completamento:

Whysol-E Sviluppo S.r.l.

Via S. Maria 3 - 20123 MILANO
 Tel. +39 02 269605
 Mail: whysol@whysol.com
 P. IVA 1002020096



F. Calcarella

Data	Motivo della revisione:	Redattore:	Controllore:	Approvatore:
Lugli 2020	Prima emissione	STC	FC	WHYSOL E-Sviluppo s.r.l.