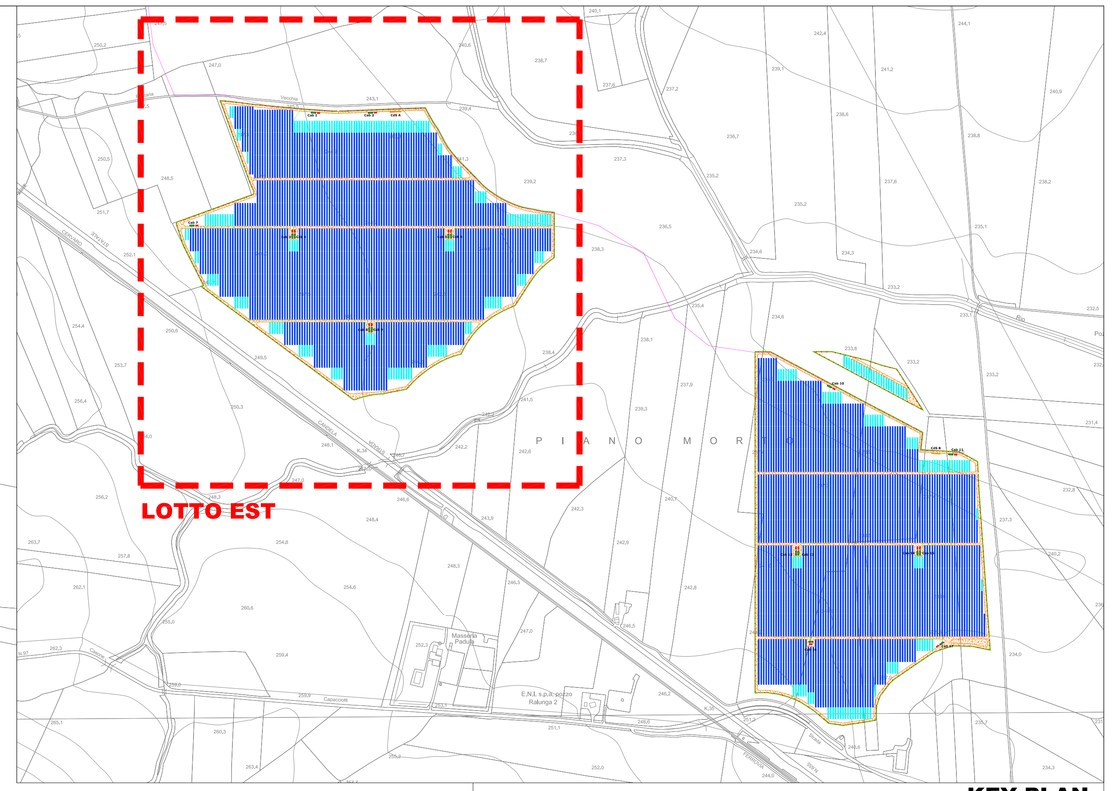

KEY PLAN

Cab 1
Cab 2
CdS A
Cab 3
Cab 4
Cab 5
Cab 6
Cab 7
Cab 8
Cab 9

240.6
238.7
247.0
Vecchia
243.1
245.5
239.4
247.3
243.0
244.7
241.3
248.5
247.3
239.2
244.7
248.0
240.8
238.3
249.2
247.5
242.3
246.1
250.6
249.5
244.0
238.4
241.5
250.3
242.2
248.1
K.34
242.2
242.6

FERROVIA Cervaro-Candela
SS 655
CANDELA
STRADA
P I A N

LEGENDA

- Vie cavi MT
- Cab 14 / Cab 15 — Gruppo Cabine di Campo + Shelter
- Cavidotto esterno MT
- Tracker 24 moduli
- Tracker 48 moduli
- Cabina di Smistamento (CdS)

IMPIANTO DI PRODUZIONE DI ENERGIA DA FONTE SOLARE FOTOVOLTAICA DI POTENZA NOMINALE PARI A 43,0 MVA DENOMINATO "PADULA"

REGIONE PUGLIA
PROVINCIA di FOGGIA
COMUNE di CANDELA

Località: Masseria Padula

PROGETTO DEFINITIVO
Id AU HF0TH51

Tav.:	Titolo:
19b	Planimetria vie cavi MT Lotto Ovest

Scala:	Formato Stampa:	Codice Identificatore Elaborato
1:1.000	A0	HF0TH51_ElaboratoGrafico_4_19b

Progettazione:
Dott. Ing. Fabio CALCARELLA
Via Bartolomeo Ravenna, 14 - 73100 Lecce
Tel. +39 0832 1796230 - Mob. +39 340 9243575
fabio.calcarella@gmail.com - fabio.calcarella@ingpec.eu

Ordine degli Ingegneri della Provincia di Lecce N° 1874

Committente:
Whysol-E Sviluppo S.r.l.
Via Ferrante Aporti, 8 - 20125 - MILANO
P. IVA 10652360968

Firmato digitalmente da: Luca Fiaschi
Data: 26/07/2021 08:45:11

Data	Motivo della revisione:	Redatto:	Controllato:	Approvato:
Luglio 2020	Prima emissione	STC	FC	WHYSOL E-Sviluppo s.r.l.

Firmato digitalmente da: CALCARELLA FABIO
C: IT