



PLANIMETRIA ELETTROMECCANICA AMPLIAMENTO SE ESISTENTE MATISSE

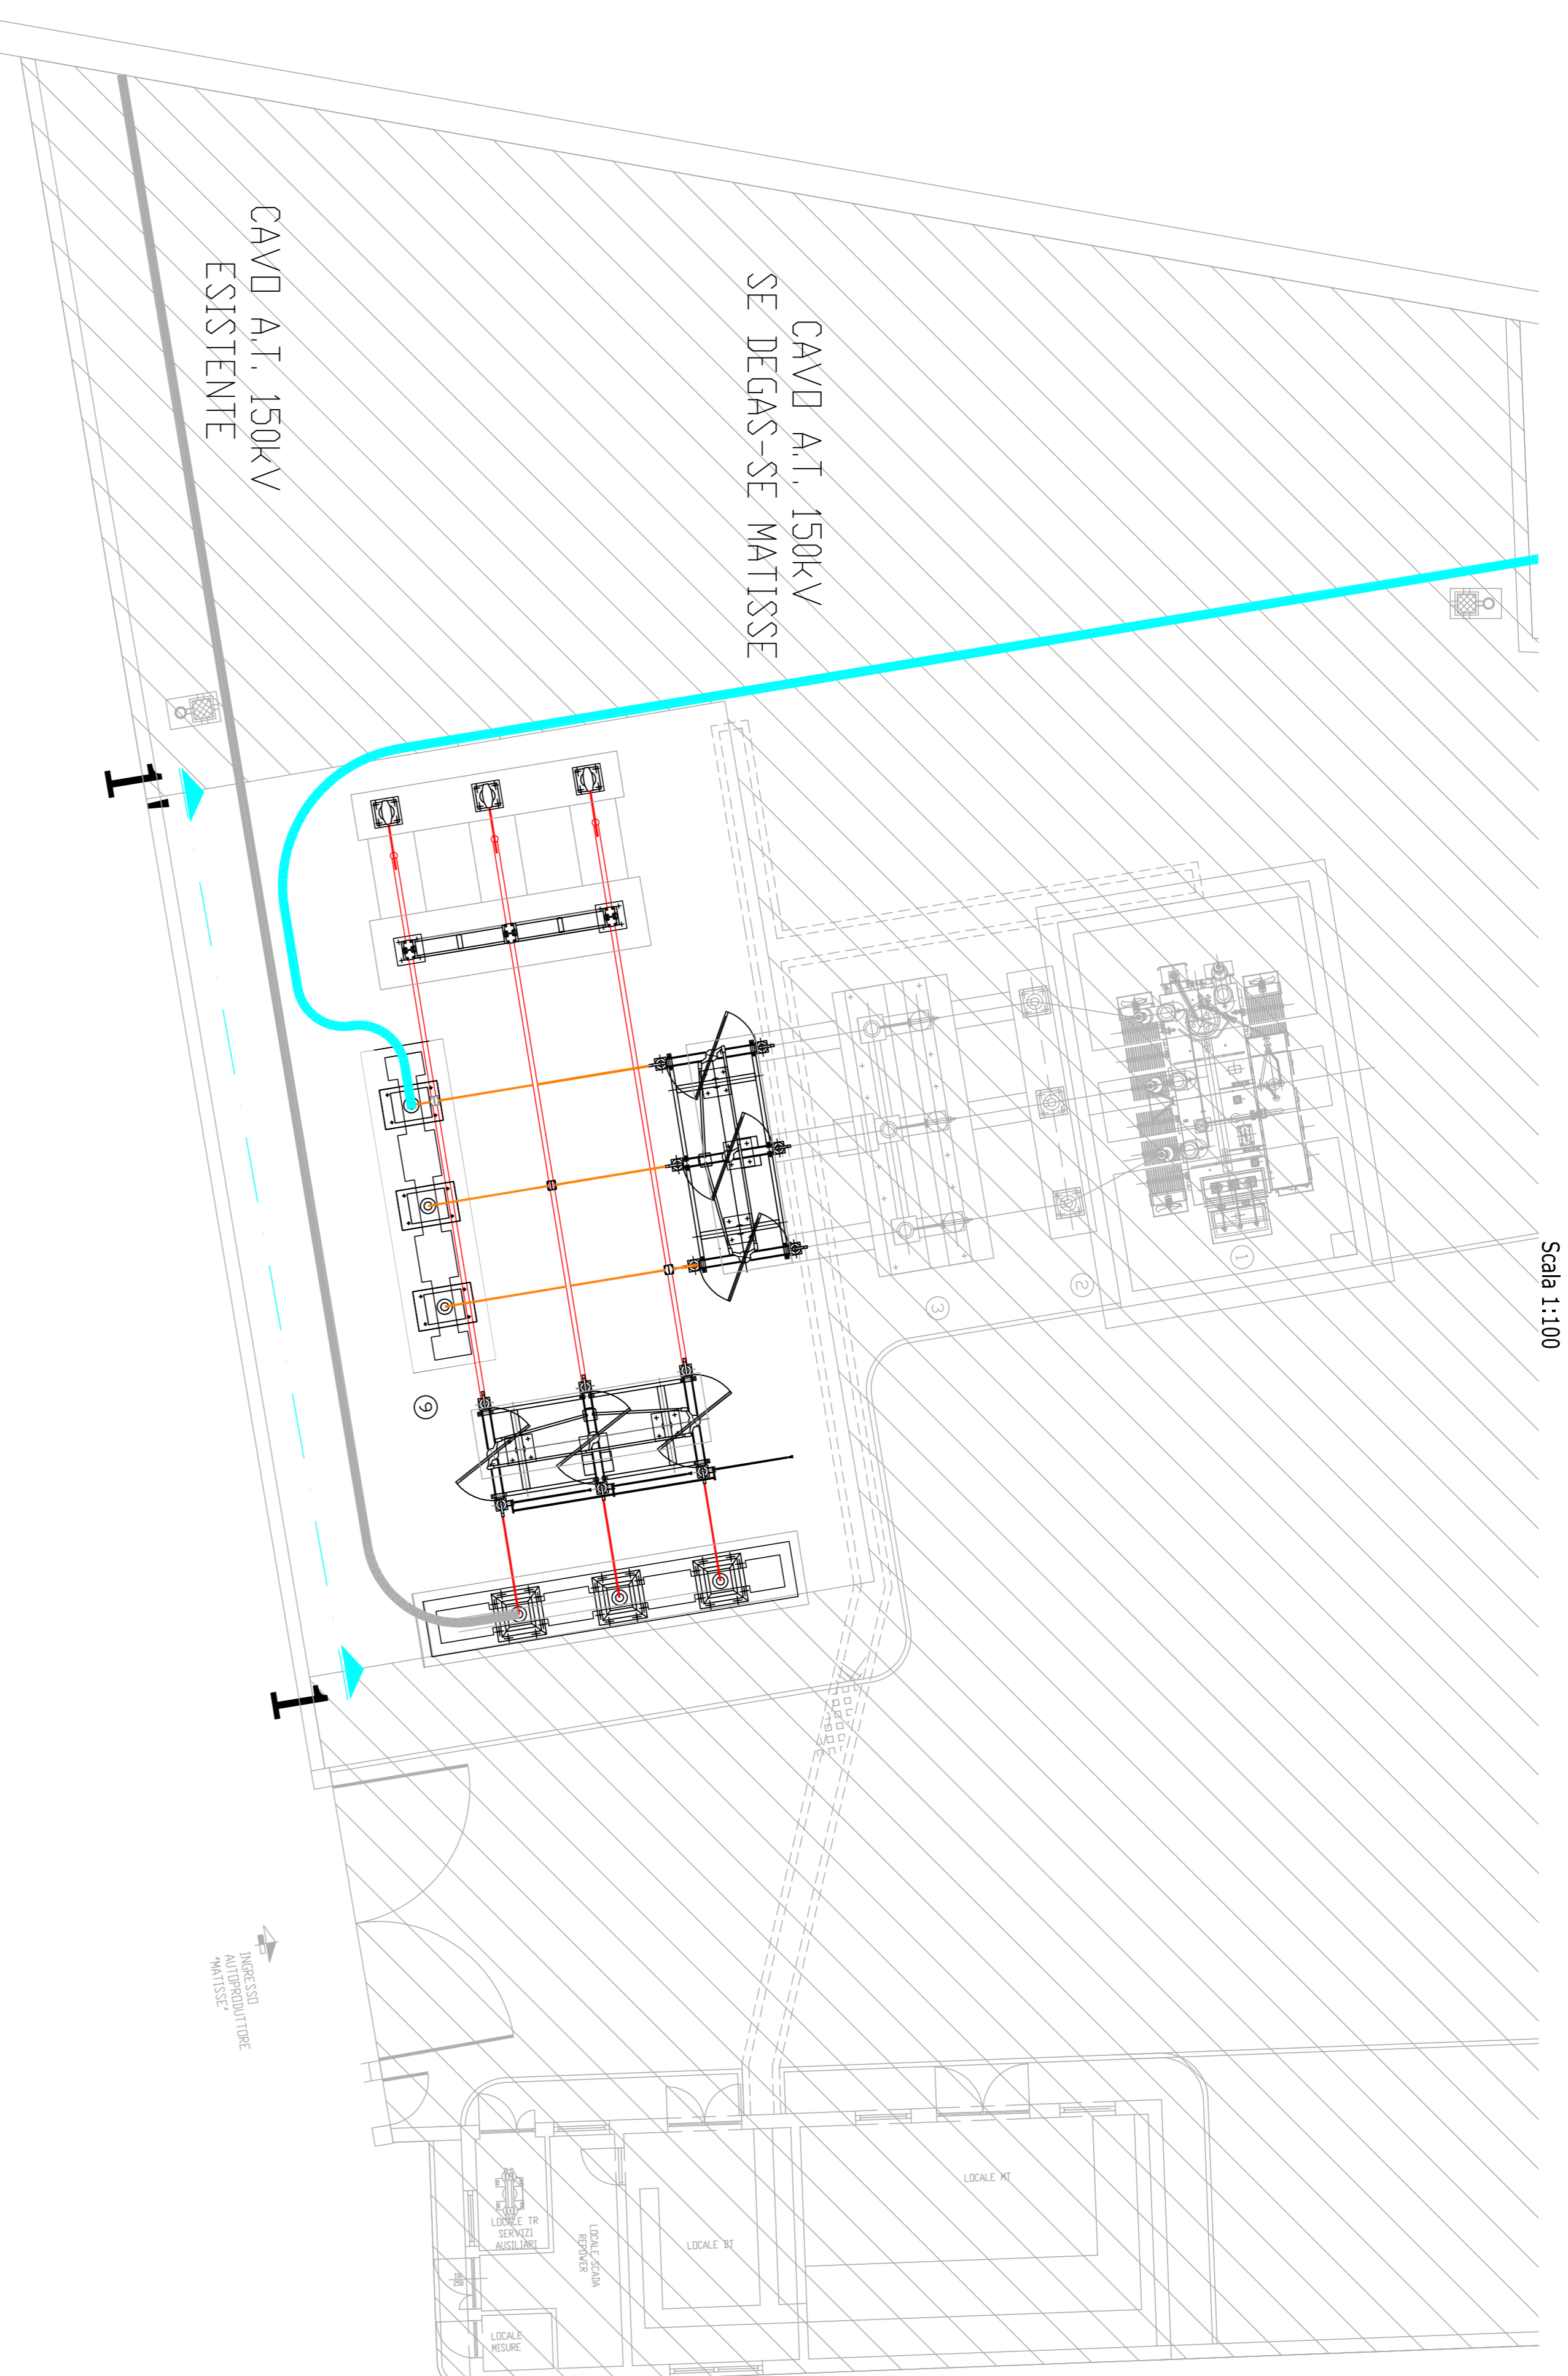

SEZIONE ELETTROMECCANICA MONTANTE IN AMPLIAMENTO DA REALIZZARE IN SE ESISTENTE MATISSE

Scala 1:50

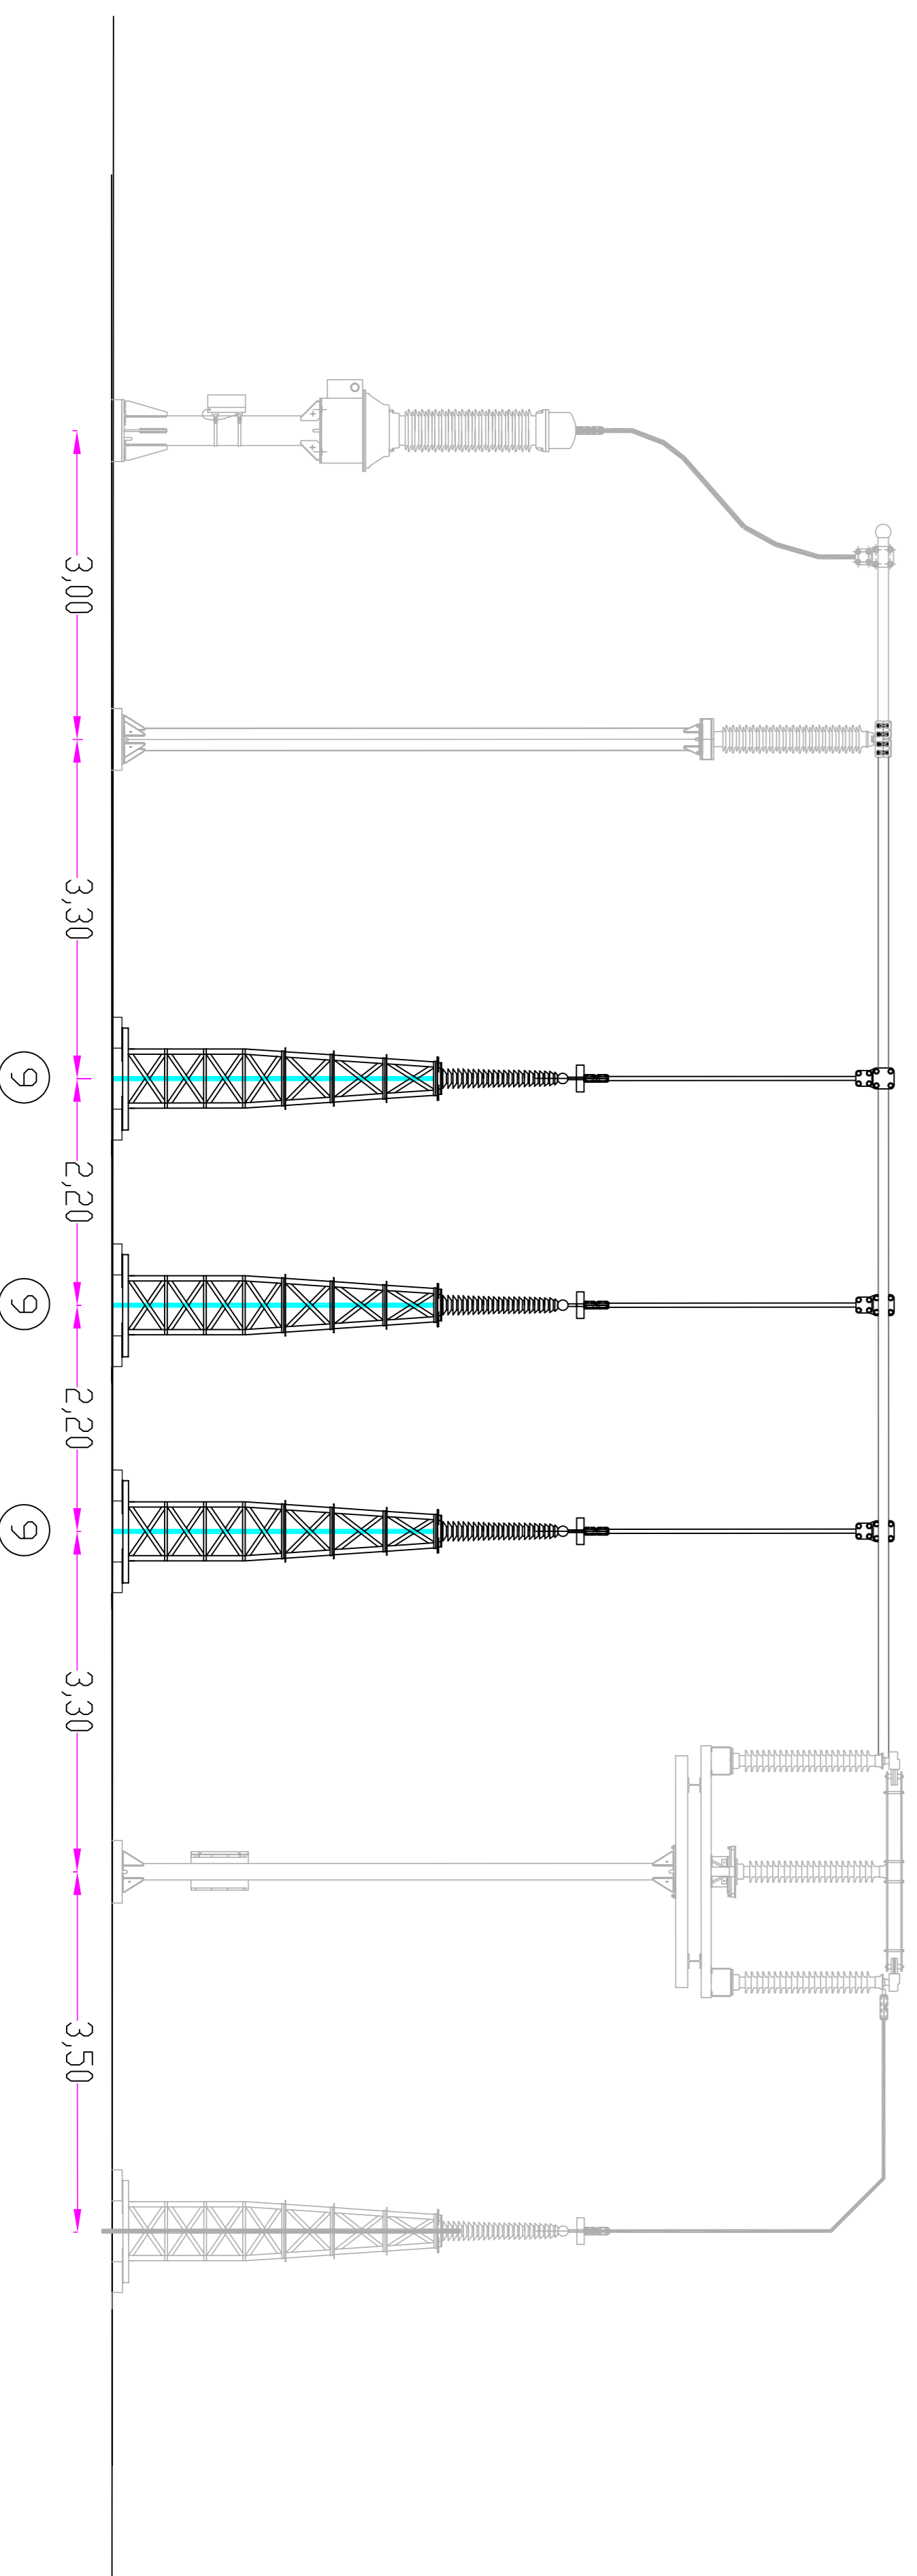

| LISTA APPARECCHIATURE ELETTROMECCANICHE | |
|---|---|
| PDS. | DESCRIZIONE |
| 1 | TRASFORMATORE AT/MT |
| 1b | CASSETTA AUSILIARI TR AT/MT |
| 1c | CASSETTA DI COMANDO VSC |
| 2 | SCARICATORE DI SOVATENSIONE A.T. |
| 3 | TRE TRASFORMATORI DI CORRENTE A.T. ED UN INTERRUITTORE TRIPOLARE A.T. |
| 3b | CASSETTA DI COMANDO INTERRUITTORE A.T. E SECONDARI TA |
| 4 | SEZIONATORE TRIPOLARE A.T. |
| 4b | CASSETTA DI COMANDO SEZIONATORE TRIPOLARE A.T. |
| 5 | TRASFORMATORE DI TENSIONE PER MISURE |
| 5b | CASSETTA SECONDARI TRASFORMATORE DI TENSIONE PER MISURE |
| 6 | PORTALE SBARRE A DUE COLONNE |
| 7 | TRASFORMATORE DI TENSIONE PER PROTEZIONI |
| 7b | CASSETTA SECONDARI TRASFORMATORE DI TENSIONE PER PROTEZIONI |
| 8 | SEZIONATORE TRIPOLARE A.T. CON LAME DI TERRA |
| 8b | CASSETTA DI COMANDO SEZIONATORE TRIPOLARE A.T. |
| 8c | CASSETTA DI COMANDO LAME DI TERRA SEZIONATORE TRIPOLARE |
| 9 | TERMINALI CAVO AT 150kV PER CONNESSIONE SE RENDIRE-SE ELCE |

COMUNE DI DELICETO

PROVINCIA DI FOGGIA
REGIONE PUGLIA

PROGETTO PER LA REALIZZAZIONE DI UN IMPIANTO FOTOVOLTAICO

PROGETTO DEFINITIVO

STAZIONE ELETTRICA DI TRASFORMAZIONE AT/MT IMPIANTO "DEGAS" CON CONNESSIONE CONDIVISA ALLA RTN CON FARPOWER "MATISSE"

COMITENTE:

Whysof-E Sviluppo S.r.l.
Via Meravigli, 3
Milano (MI) - 20123



PROGETTISTA: DIRETTORE LAVORI: IMPRESA:

GRUPPO DI PROGETTAZIONE:

SINERGIE
SINERGIE BIRUADI
Via Giuseppe Rodile
70123 FOGGIA
APPROVATO/VERIFICATO

| REV. | DATA | ATTIVITA' | REDAZIONE | VERIFICATO | APPROVATO |
|------|---------|-----------|-----------|------------|-----------|
| 0 | 06/2020 | EMISSIONE | G.N. | G.N. | G.N. |

OGGETTO: SE - DELICETO/CANDELA
PLANIMETRIA E SEZIONE ELETTROMECCANICA
AMPLIAMENTO SE ESISTENTE MATISSE
PER CONNESSIONE DEGAS

| COMPLESSA | FILE | SCALA | PROGETTISTA | REDAZIONE | TAVOLA |
|-----------|-----------------|-------|-------------|-----------|--------|
| WHY_DGS | WHY_DGS_SE01-2B | VARIE | G.N. | G.N. | 2 di 2 |