

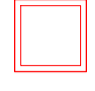
 


PLANIMETRIA DELLA REGIMENTAZIONE DELLE ACQUE METEORICHE

Scala 1:100


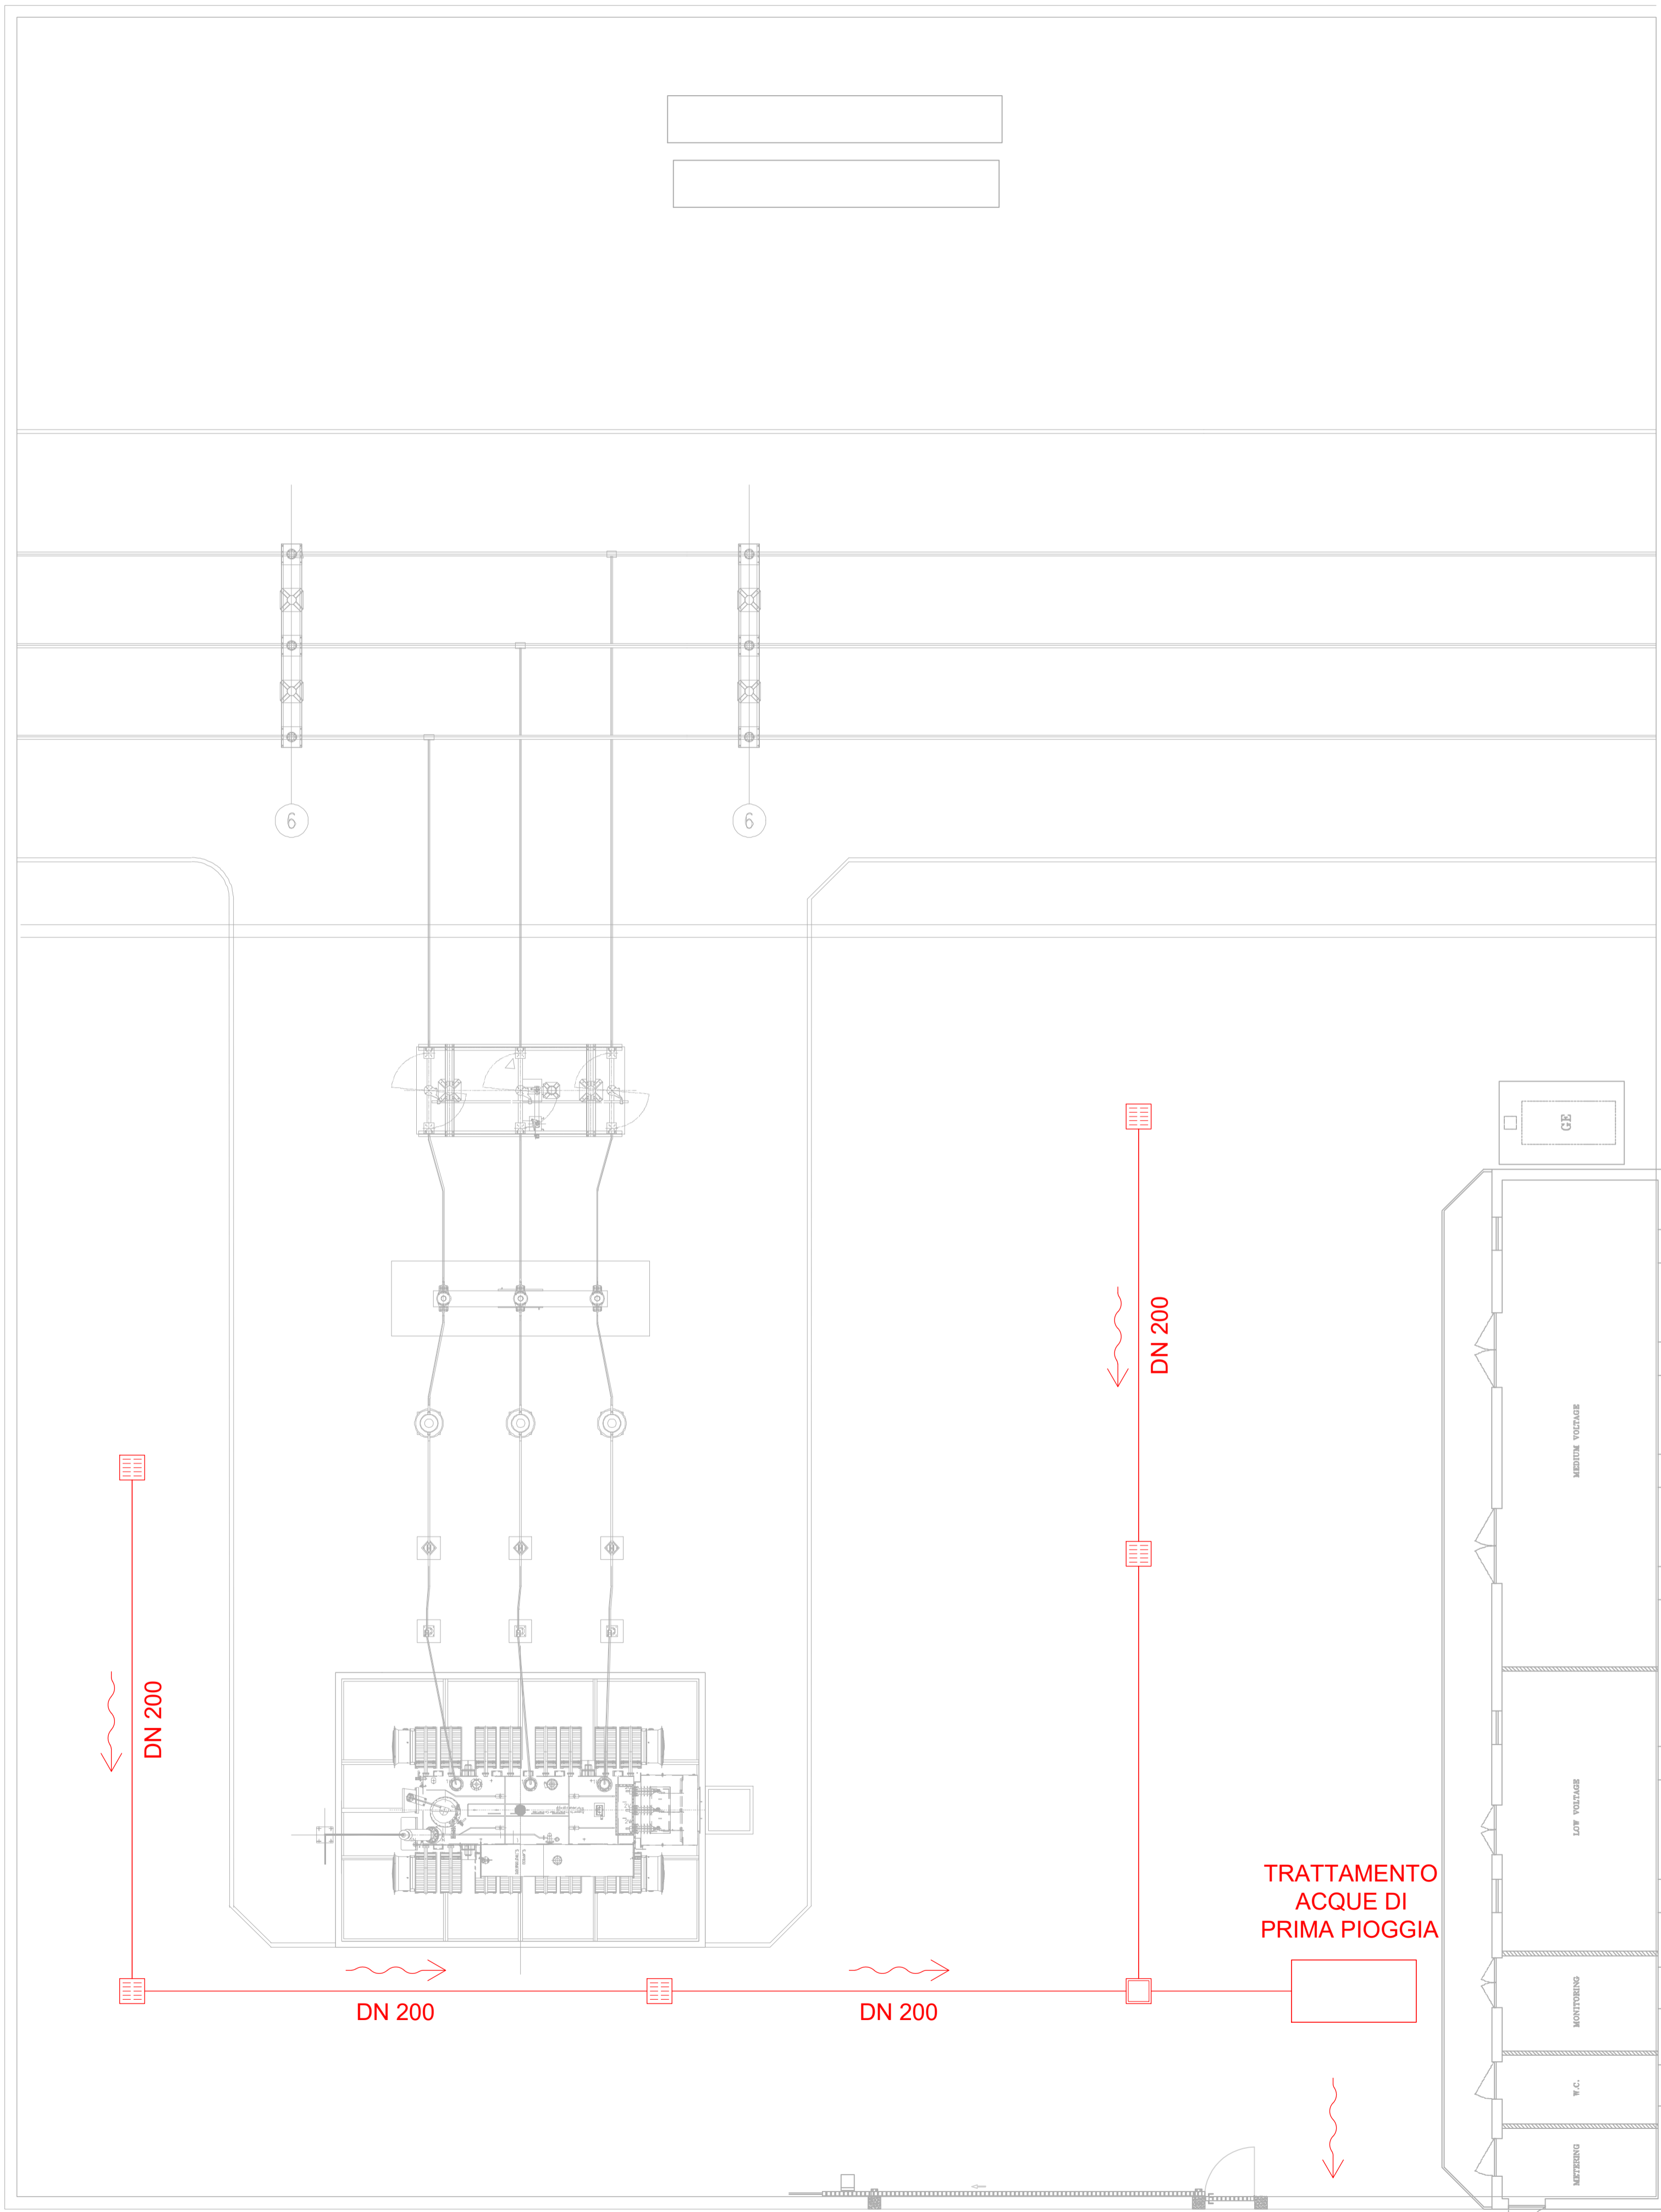





LEGENDA:

-  CADITOIA 60x60 cm
-  POZZETTO 60x60 cm
-  TUBO IN PVC

PARTICOLARE COSTRUTTIVO - CADITOIA 60x60 cm



Scala 1:20

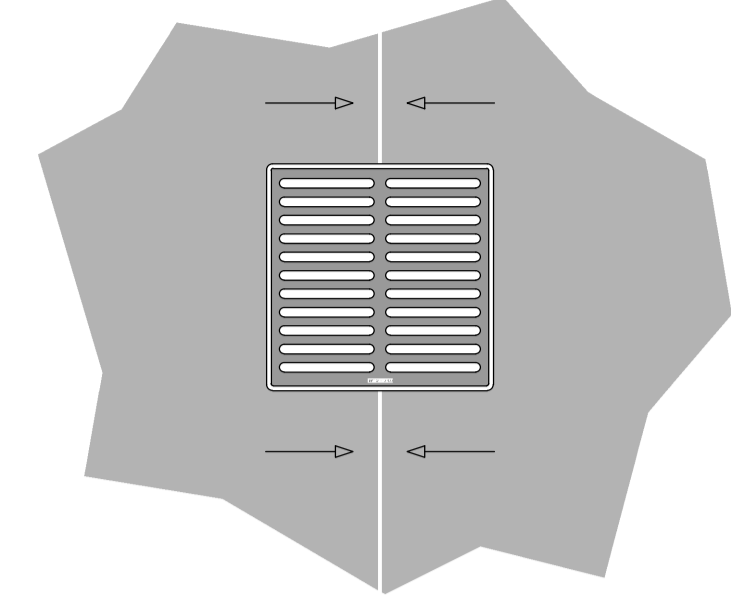
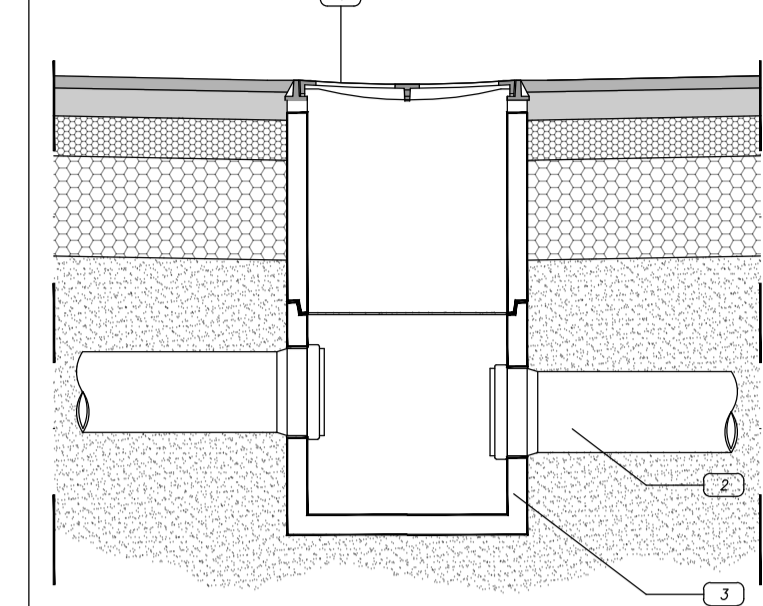


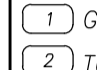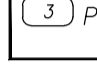
- LEGENDA
-  GRIGLIA CONCAVA GL
 -  TUBO IN PVC
 -  POZZETTO PREFABBRICATO IN CLS

PARTICOLARE COSTRUTTIVO - POZZETTO 60x60 cm

Scala 1:20

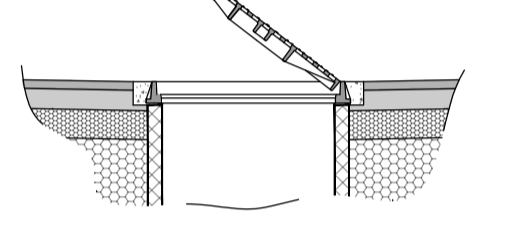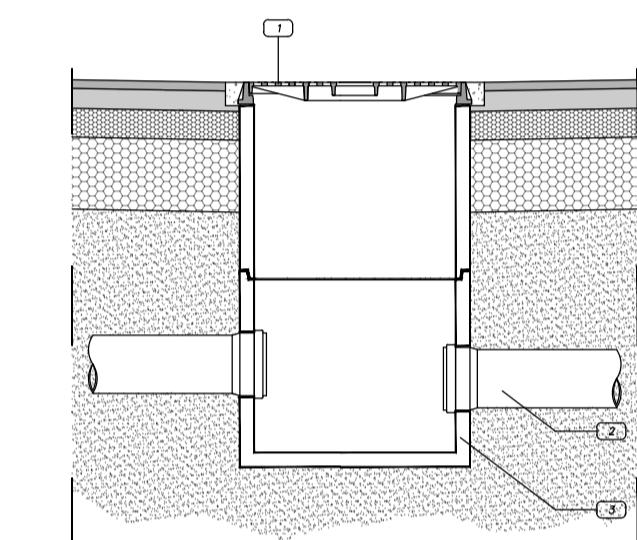

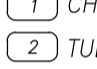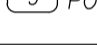- LEGENDA
-  CHIUSINO
 -  TUBO IN PVC
 -  POZZETTO PREFABBRICATO IN CLS



Progetto per la realizzazione di un impianto agro-fotovoltaico della potenza di 40,658 MWp (36,5 MW in immissione) nei comuni di Stornarella (FG) e Orta Nova (FG) in località "Ferranti", delle opere connesse e delle infrastrutture indispensabili

PROGETTO DEFINITIVO SSEU: regimentazione acque meteoriche

COD. ID.	FV071FGEFEB -				
Livello prog.	Definitiva	Tipologia documentazione	N. elaborato	Data	Scala
PD	Definitiva		4.2.9.10.6	12/2020	varie

REVISIONI					
REV.	DATA	DESCRIZIONE	ESEGUITO	VERIFICATO	APPROVATO
00	DICEMBRE 2020	PRIMA EMISSIONE		MAGNOTTA	MAGNOTTA

COMMITTENTE:
EFE S.R.L.
Via Paolo Andreani, N. 6
20122 MILANO (MI) ITALIA
efesrl@pec.cloud

PROGETTAZIONE:

MAXIMA INGEGNERIA S.R.L.
Direttore tecnico: Ing. Massimo Magnotta
Via Marco Ferrario, n. 48 - 70124 Bari
pec: gms@pec.it
P.IVA: 064669722

PRO.ENERGY ENGINEERING S.R.L.
Direttore tecnico: Ing. Gianfranco Lavagna
Via Vincenzo Cuomo, n. 28 - 70043 Monopoli (BA) Italia
pec: proenergy_pec@pec.it
P.IVA: 0945410721

CONSULENTI:

Ing. Sabrina Scaramuzzi
Viale Luigi De Laurentis, 6 int.20, 70124 Bari (BA) Italia
Tel./fax: 080 2062652 - 208 5589821
e-mail: progettoaccucia@gmail.com - sabrina.scaramuzzi@ngpec.eu

Dott. Antonio Mesisca
Via A. Moro, 8/5, 82021 Apice (BN), Italia
Tel. 077 7610366
e-mail: mesisca.antonio@virgilio.it

Dott. Geol. Rocco Porsia
Via Tacito, 31, 75100 Matera (MT) Italia
Tel. +39 3477151070
e-mail: r.porsia@abovisitorre.it

Dott. Gianfranco Vitolla
Via San Benedetto, 20 70013 Castellana Grotte (BA), Italia
Tel. +39 3294233952
e-mail: gianfranco.vitolla@virgilio.it