


\_\_\_\_\_

\_\_\_\_\_

**LEGENDA:**

-  Palo con 2 proiettori LED
-  Telecamera
-  Pozzetto di derivazione con chiusino carrabile
-  Quadro elettrico servizi ausiliari
-  Tubazione in PVC pesante interrata

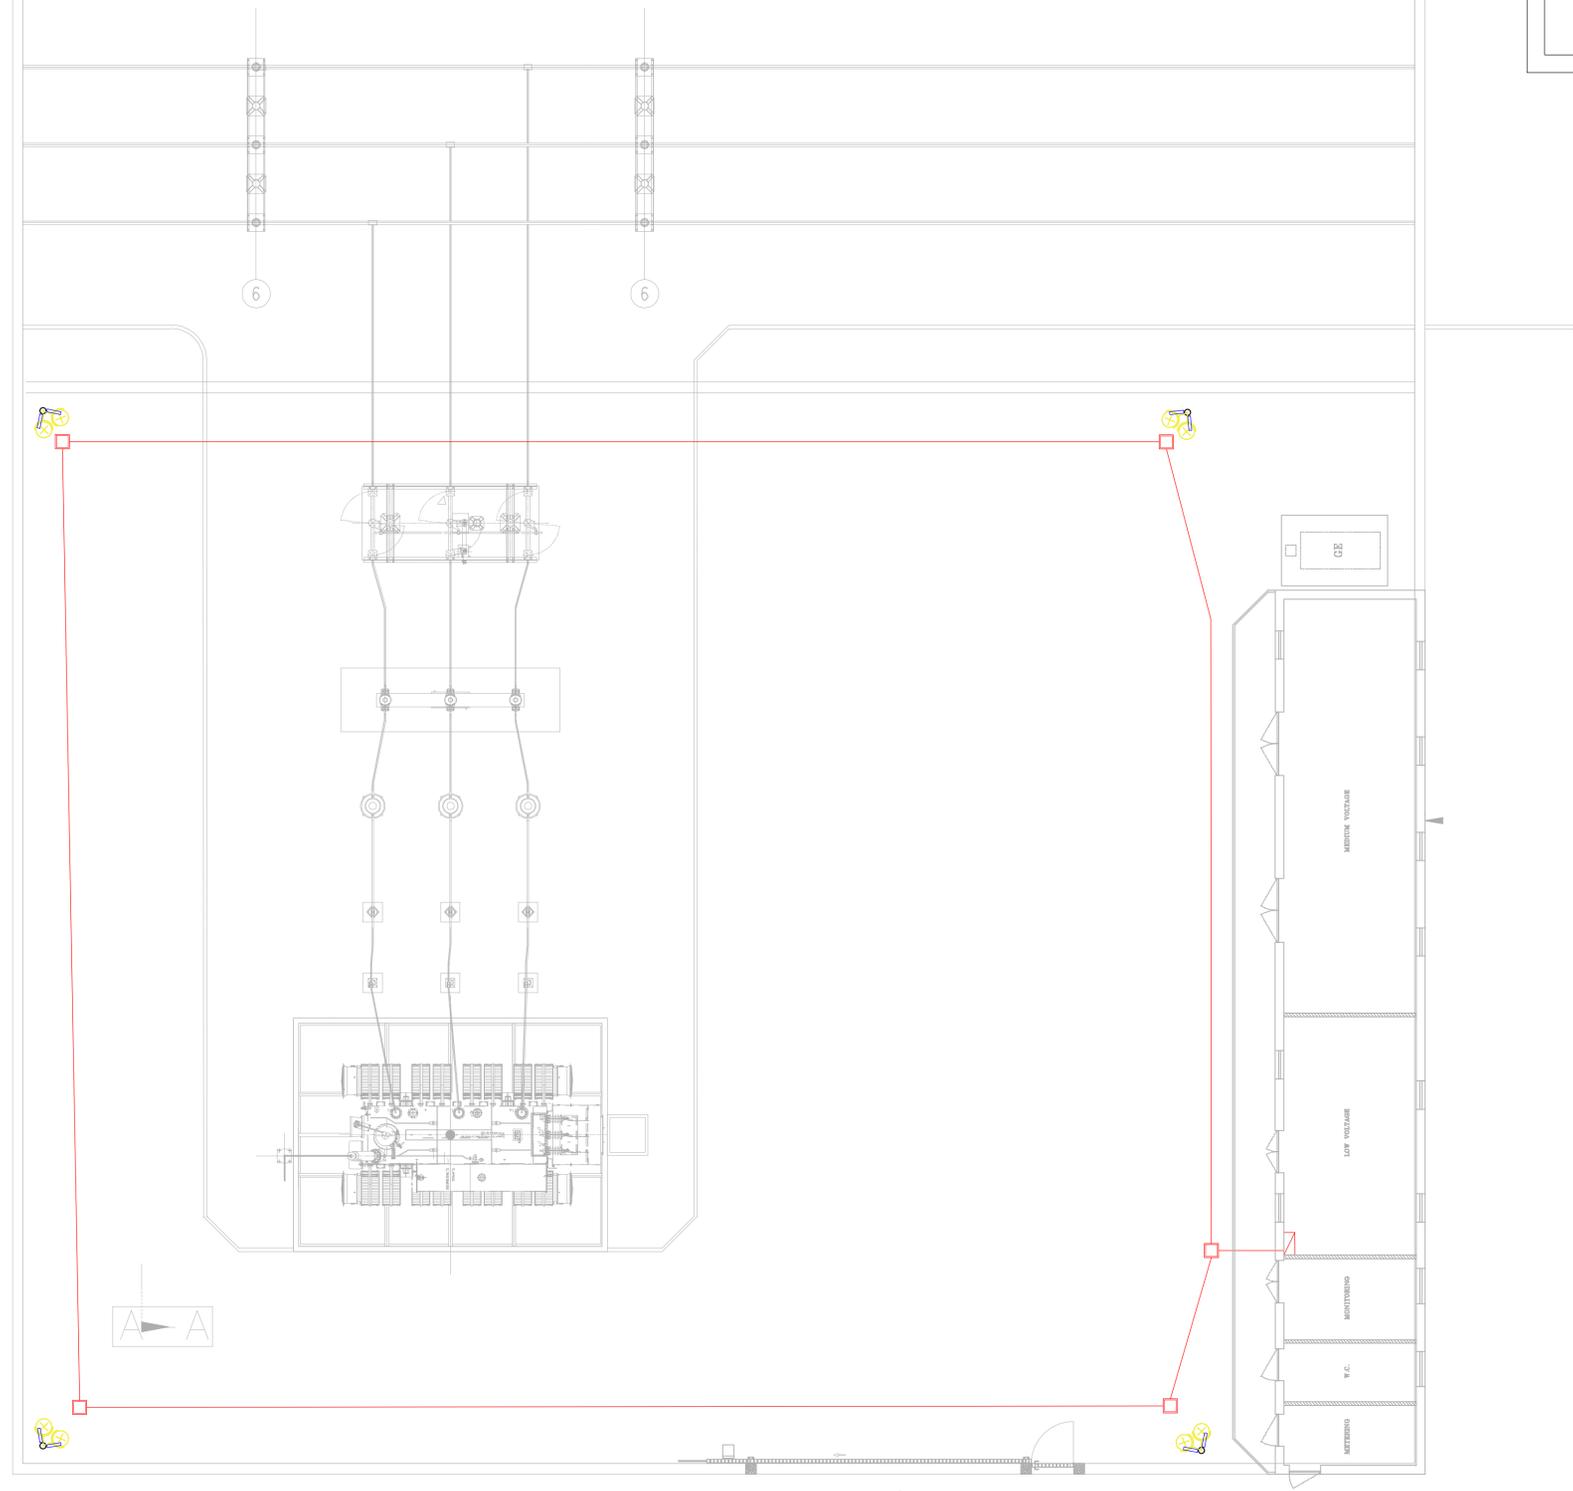

INGRESSO



**COMUNE DI STORNARELLA**  
PROVINCIA DI FOGGIA



**COMUNE DI ORTA NOVA**  
PROVINCIA DI FOGGIA

**Progetto per la realizzazione di un impianto agro-fotovoltaico della potenza di 40,658 MWp (36,5 MW in immissione) nei comuni di Stornarella (FG) e Orta Nova (FG) in località "Ferranti", delle opere connesse e delle infrastrutture indispensabili**

**PROGETTO DEFINITIVO**  
SSEU: impianti ausiliari

COD. ID.	FV071FGEFEB -			
Livello prog.	Typo documentazione	N. elaborato	Data	Scala
PD	Definitiva	4.2.9.10.7	12/2020	1:100

REVISIONI					
REV.	DATA	DESCRIZIONE	ESEGUITO	VERIFICATO	APPROVATO
00	DICEMBRE 2020	PRIMA EMISSIONE		MAGNOTTA	MAGNOTTA

COMMITTENTE:  
**EFE S.R.L.**  
Via Paolo Andreani, N. 6  
20122 MILANO (MI) ITALIA  
efesrl@pec.cloud

PROGETTAZIONE:

**MAXIMA INGEGNERIA S.R.L.**  
Direttore tecnico: Ing. Massimo Magnotta  
via Marco Perugino n. 48 - 70124 Bari  
pec: gms@pec.it P.IVA: 064669722

**PROEnergy ENGINEERING S.R.L.**  
Direttore tecnico: Ing. Gianfranco Lavagna  
via Vincenzo Cuomo n. 28 - 70043 Monopoli (BA) Italia  
pec: proenergy\_pec@pec.it P.IVA: 0945410721

CONSULENTI:

**Ing. Sabrina Scaramuzzi**  
Viale Luigi De Laurentis, 6 int.20, 70124 Bari (BA) Italia  
Tel./fax: 080 2062652 - 328 5589821  
e-mail: progetto@scaramuzzi.com - sabrina.scaramuzzi@ngpec.eu

**Dott. Antonio Mesisca**  
Via A. Moro, 8/5, 82021 Apice (BN), Italia  
Tel. 077 7610366  
e-mail: mesisca.antonio@virgilio.it

**Dott. Geol. Rocco Porsia**  
Via Tacito, 31, 75100 Matera (MT) Italia  
Tel. +39 3477151070  
e-mail: r.porsia@laboratorioterra.it

**Dott. Gianfranco Vitolla**  
Via San Benedetto, 20 70013 Castellana Grotte (BA), Italia  
Tel. +39 3294233952  
e-mail: gianfranco.vitolla@virgilio.it