
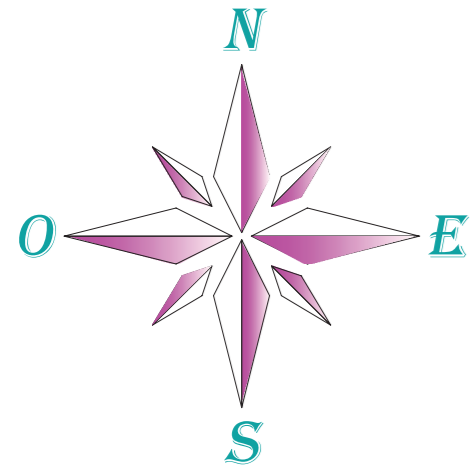


Planimetria STATO DI PROGETTO (1:4.000)

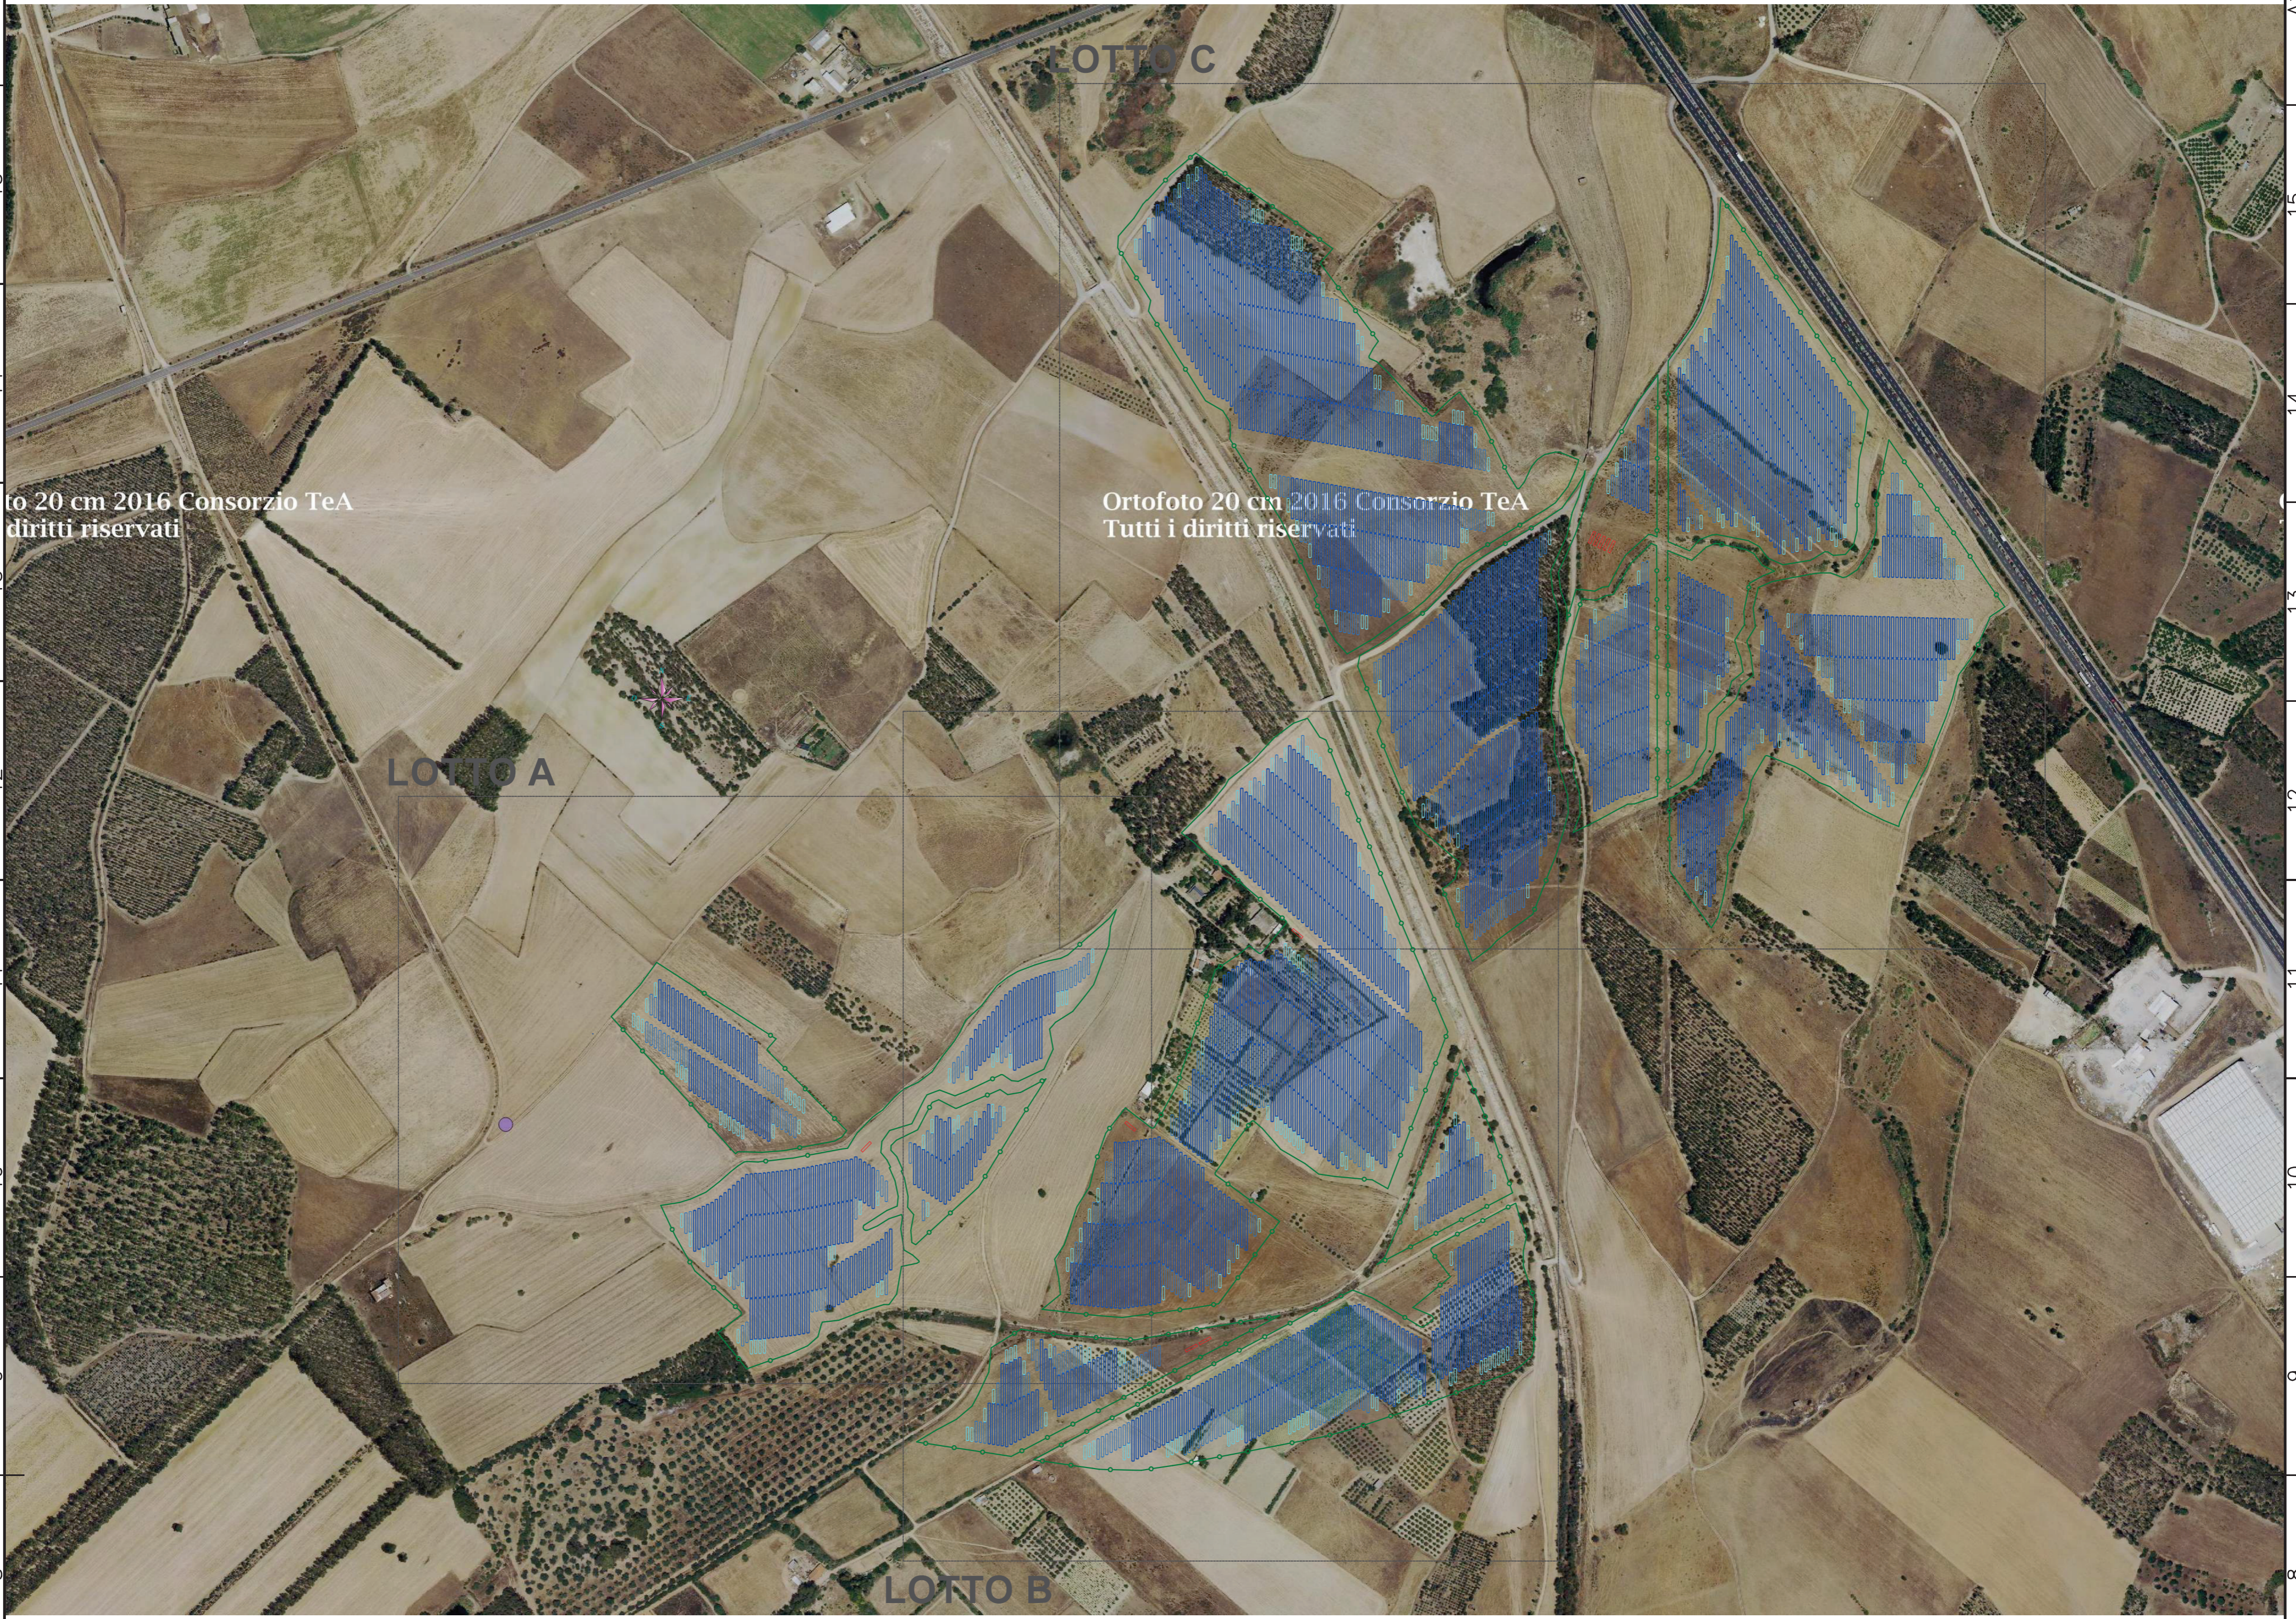

Legenda:

- Recinzione
- Moduli su tracker da 36 moduli
- Moduli su tracker da 18 moduli
- Moduli su tracker da 12 moduli
- Cabine

Planimetria STATO ATTUALE (1:8.000)



PV ICHNOSOLAR S.R.L.

Via Ettore de Sonnaz n. 19, 10121 Torino (TO) - Italy. P.I. 02379130517 - C.S. 10.000,00 i.v.
 PEC pvichnosolar@pec.it
 REATO - 1293228

Impianto fotovoltaico "Macchiareddu" VALUTAZIONE DI IMPATTO AMBIENTALE



00	05/10/2021	Emissione	Gruppo di progettazione	Ing. Luca DEMONTIS	PV ICHNOSOLAR S.R.L.
REV.	DATA	OGGETTO	PREPARATO	CONTROLLATO	APPROVATO
GRUPPO DI PROGETTAZIONE:					
Ing. Luca DEMONTIS (coordinatore)		 Arch. Valeria MASALA (consulenza ambientale) Arch. Alessandro MURGIA (consulenza urbanistica) Geol. Alberto PUDDU (consulenza geologica) Dott. Agr. Marco ATZENI (consulenza agronomica) Dott. Agr. Sebastiano FALCONIO (consulenza agronomica)			
Ing. Sandro CATTÀ					
TITOLO:			NOTE:		
PLANIMETRIA STATO ATTUALE E DI PROGETTO SU OFC			Fonte: Geoportale Regione Sardegna OFC Consorzio TeA 2016		
IDENTIFICAZIONE ELABORATO			SCALA: 1:4.000		
TAV. 12			FORMATO: A1		