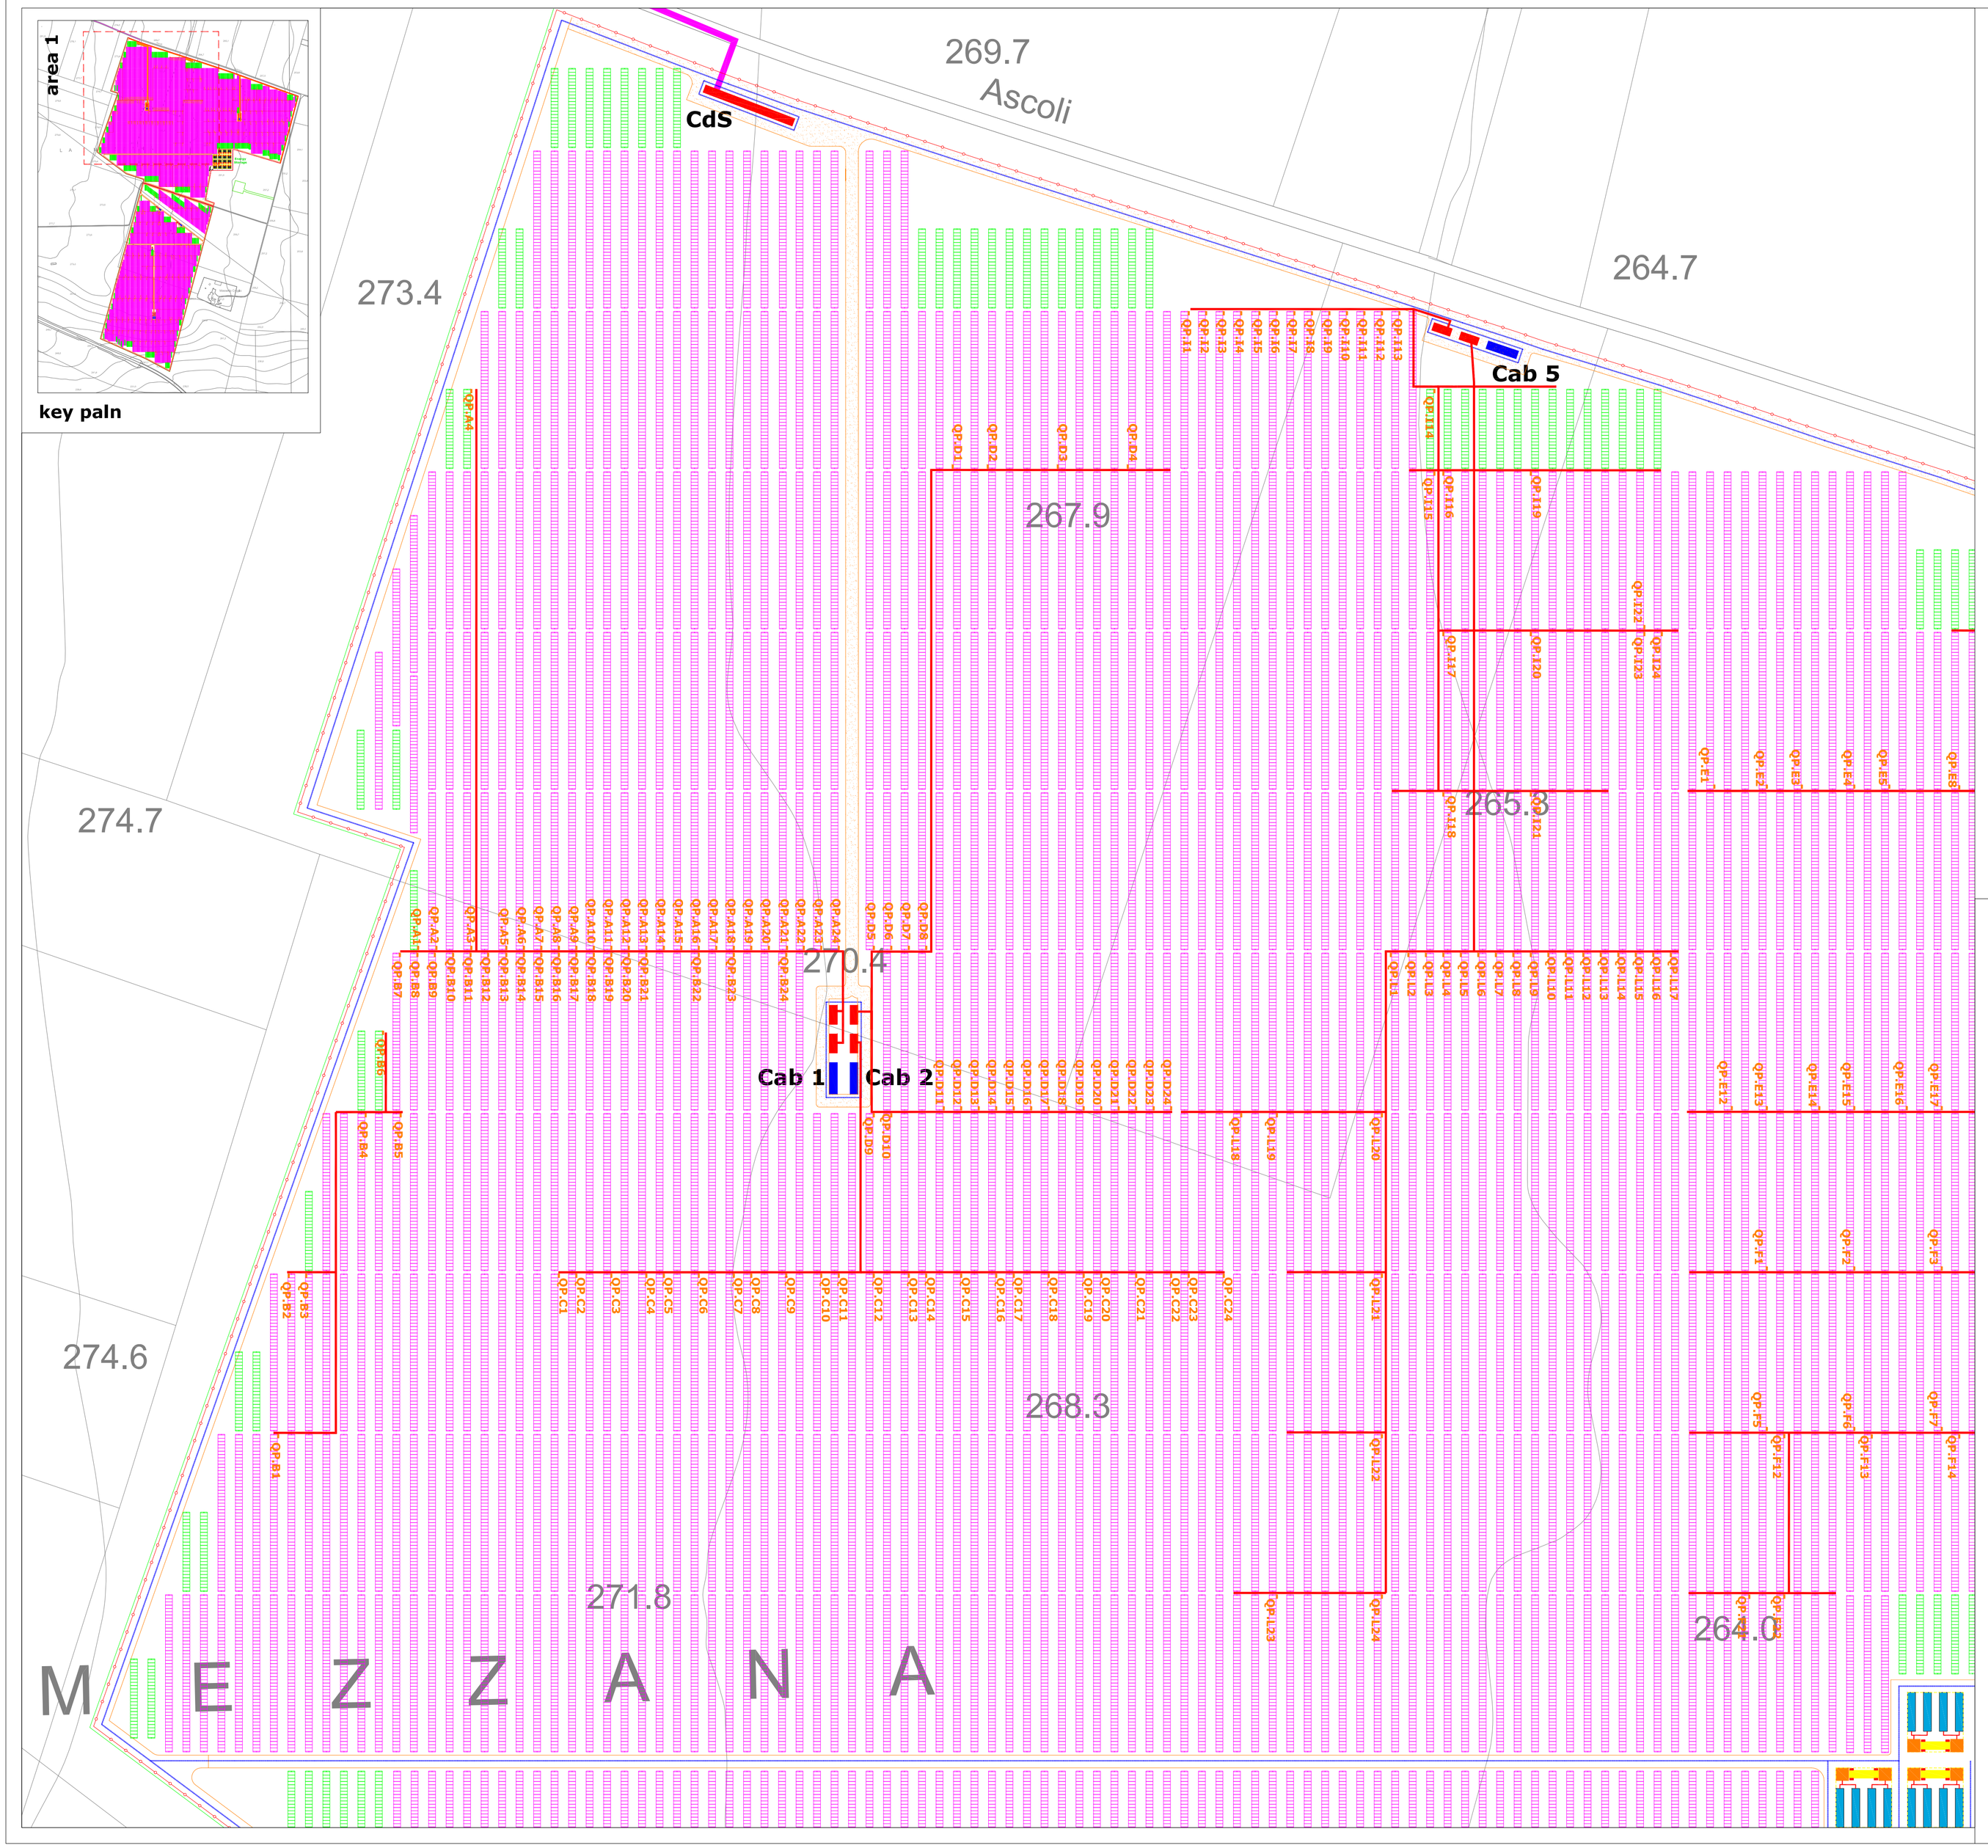

LEGENDA	
QP.E18 QP.E19 QP.E20 QP.E21	Quadri di parallelo stringa
	Rete di terra
	Anello di terra perimetrale
	Anello di terra su gruppo cabine
	Tracker 48 moduli
	Tracker 24 moduli
	Recinzione impianto FV
	Strada brecciata
	Siepe perimetrale
	Cabine di campo
	Cabina di Smistamento
	Cabina di raccolta
	Modulo Energy Storage

IMPIANTO DI PRODUZIONE DI ENERGIA DA FONTE SOLARE
"ASCOLI SATRIANO MASSERIA SAN POTITO" - POTENZA NOMINALE IMPIANTO FOTOVOLTAICO 47,5 MVA
POTENZA NOMINALE SISTEMA DI ACCUMULO ENERGIA 90 MVA

REGIONE PUGLIA
PROVINCIA di FOGGIA
COMUNE di ASCOLI SATRIANO
Località: Masseria San Potito

PROGETTO DEFINITIVO
Id AU 82BKAH2

Tav.:	Titolo:
15.1 rev2	Rete di terra parco fotovoltaico Area 1

Scala:	Formato Stampa:	Codice Identificatore Elaborato
1:1000	A1	82BKAH2_ElaboratoGrafico_2_15.1-rev2

Progettazione:

DOTT. ING. Fabio CALCARELLA
Via Bartolomeo Ravenna, 14 - 73100 Lecce
Mob. +39 340 9243575
fabio.calcarella@gmail.com - fabio.calcarella@ingpec.eu
P. IVA 04433020759

Committente:

Whysol-E Sviluppo S.r.l.
Via Monte@, 3 - 20123 - MILANO
Tel: +39 02 359605
info@whysol-E - whysole-sviluppo@legalmail.it
P. IVA 10692360968

Data	Motivo della revisione:	Redatto:	Controllato:	Approvato:
Aprile 2020	Prima emissione	STC S.r.l.	FC	WHYSOL-E Sviluppo s.r.l.
Novembre 2020	Rev1 - Validazione TERNA progetto connessione	STC	FC	WHYSOL-E Sviluppo s.r.l.
Giugno 2021	Rev2 - Aggiornamento	STC	FC	WHYSOL-E Sviluppo s.r.l.