Satriano

257.5

253.8

270.4

CABINA I

265.3

CABINA E

261.5

CABINA G

256.3

E G
F H
Cab 3 Cab 4

CABINA L

CABINA F

CABINA H

264.0

257.3

254.1

Energy Storage

CdR

CABINA O

261.9

255.2

253.4

LEGENDA

- Quadri di parallelo stringa
- Rete cavi Bassa Tensione
- Tracker 48 moduli
- Tracker 24 moduli
- Gruppo Cabine di Campo + Shelter

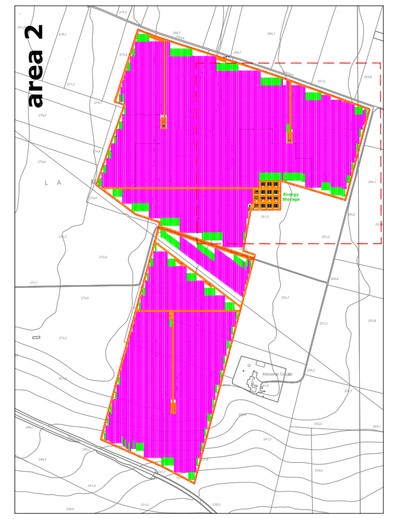

key paln

IMPIANTO DI PRODUZIONE DI ENERGIA DA FONTE SOLARE
"ASCOLI SATRIANO MASSERIA SAN POTITO" - POTENZA NOMINALE IMPIANTO FOTOVOLTAICO 47,5 MVA
POTENZA NOMINALE SISTEMA DI ACCUMULO ENERGIA 90 MVA

REGIONE PUGLIA
PROVINCIA di FOGGIA
COMUNE di ASCOLI SATRIANO
Località: Masseria San Potito

PROGETTO DEFINITIVO
Id AU 82BKAH2

Tav.:	Titolo:
18b rev2	Planimetria vie cavi BT - Area 2

Scala:	Formato Stampa:	Codice Identificatore Elaborato
1:1000	A1	82BKAH2_ElaboratoGrafico_4_18b-rev2

Progettazione:

DOTT. ING. Fabio CALCARELLA
Via Bartolomeo Ravenna, 14 - 73100 Lecce
Mob. +39 340 9243575
fabio.calcarella@gmail.com - fabio.calcarella@ingpec.eu
P. IVA 04433020759

Committente:

Whysol-E Sviluppo S.r.l.
Via Vincenzo Monti, 3 - 20123 - MILANO
Tel: +39 02 359605
info@whysol-e - whysole.sviluppo@legalmail.it
P. IVA 10692360968

Data	Motivo della revisione:	Redatto:	Controllato:	Approvato:
Aprile 2020	Prima emissione	STC S.r.l.	FC	WHYSOL-E Sviluppo s.r.l.
Novembre 2020	Rev1 - Validazione TERNA progetto connessione	STC	FC	WHYSOL-E Sviluppo s.r.l.
Giugno 2021	Rev2 - Aggiornamento	STC	FC	WHYSOL-E Sviluppo s.r.l.