


LEGENDA

- Rete cavi Media Tensione
- Tracker 48 moduli
- Tracker 24 moduli
- Gruppo Cabine di Campo + Shelter

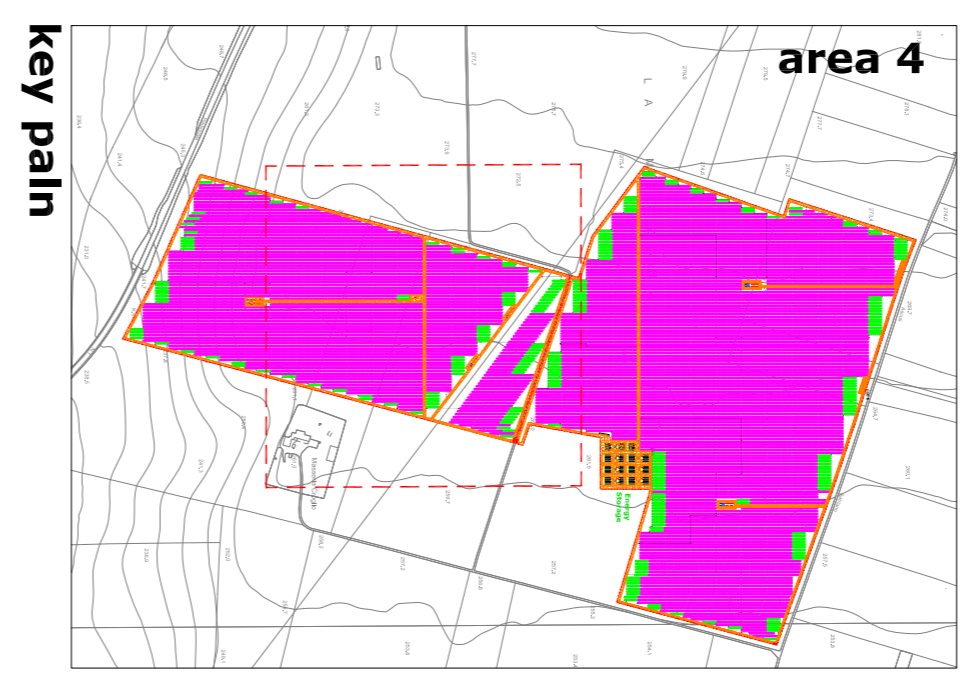

IMPIANTO DI PRODUZIONE DI ENERGIA DA FONTE SOLARE
 MASSERIA SAN POTTINO - POTENZA NOMINALE IMPIANTO FOTOVOLTAICO 47,5 MVA
 POTENZA NOMINALE SISTEMA DI ACCUMULO ENERGIA 50 MVA

REGIONE PUGLIA
 PROVINCIA di FOGGIA
 COMUNE di ASCOLI SATRIANO
 Località: Masseria San Pottino

PROGETTO DEFINITIVO
 Id AU 82BKAH2

Titolo:	Tracce:
19d rev2	Planimetria vie cavi MT - Area 4

Scala:	Formato Stampa:	Codice Identificatore Elaborato
1:1000	A1	82BKAH2_ElaboratoGrafico_4_19d-rev2

Progettazione:

Progettista: **DOIT. ING. Fabio CALCARELLA**
 Via. M. S. Angelo, 14 - 72015 Lioni (FG) - Tel. 0871/22111 - 0871/22112
 P.le. V. Veneto, 1 - 72015 Lioni (FG) - Tel. 0871/22113 - 0871/22114
 P.le. V. Veneto, 1 - 72015 Lioni (FG) - Tel. 0871/22115 - 0871/22116

Whysol-E Sviluppo S.r.l.
 Via. M. S. Angelo, 14 - 72015 Lioni (FG) - Tel. 0871/22111 - 0871/22112
 P.le. V. Veneto, 1 - 72015 Lioni (FG) - Tel. 0871/22113 - 0871/22114
 P.le. V. Veneto, 1 - 72015 Lioni (FG) - Tel. 0871/22115 - 0871/22116

Data	Luogo della revisione	Revisione	Consulente:	Approvato:
Marzo 2020	Finire emissione	STC S.r.l.	FC	WHYSOL-E Sviluppo S.r.l.
Novembre 2020	Rev. 1 - Validazione TERNA progetto connessione	STC	FC	WHYSOL-E Sviluppo S.r.l.
Settembre 2021	Rev. 2 - Aggiornamento	STC	FC	WHYSOL-E Sviluppo S.r.l.