


Nota:
Le sezioni 1-1', 2-2' e 3-3', in corrispondenza delle apparecchiature elettromeccaniche dello stallo Urente e dell'area di condivisione sbarre, sono riportate nell'elaborato "SSE - Sezioni Elettromeccaniche".

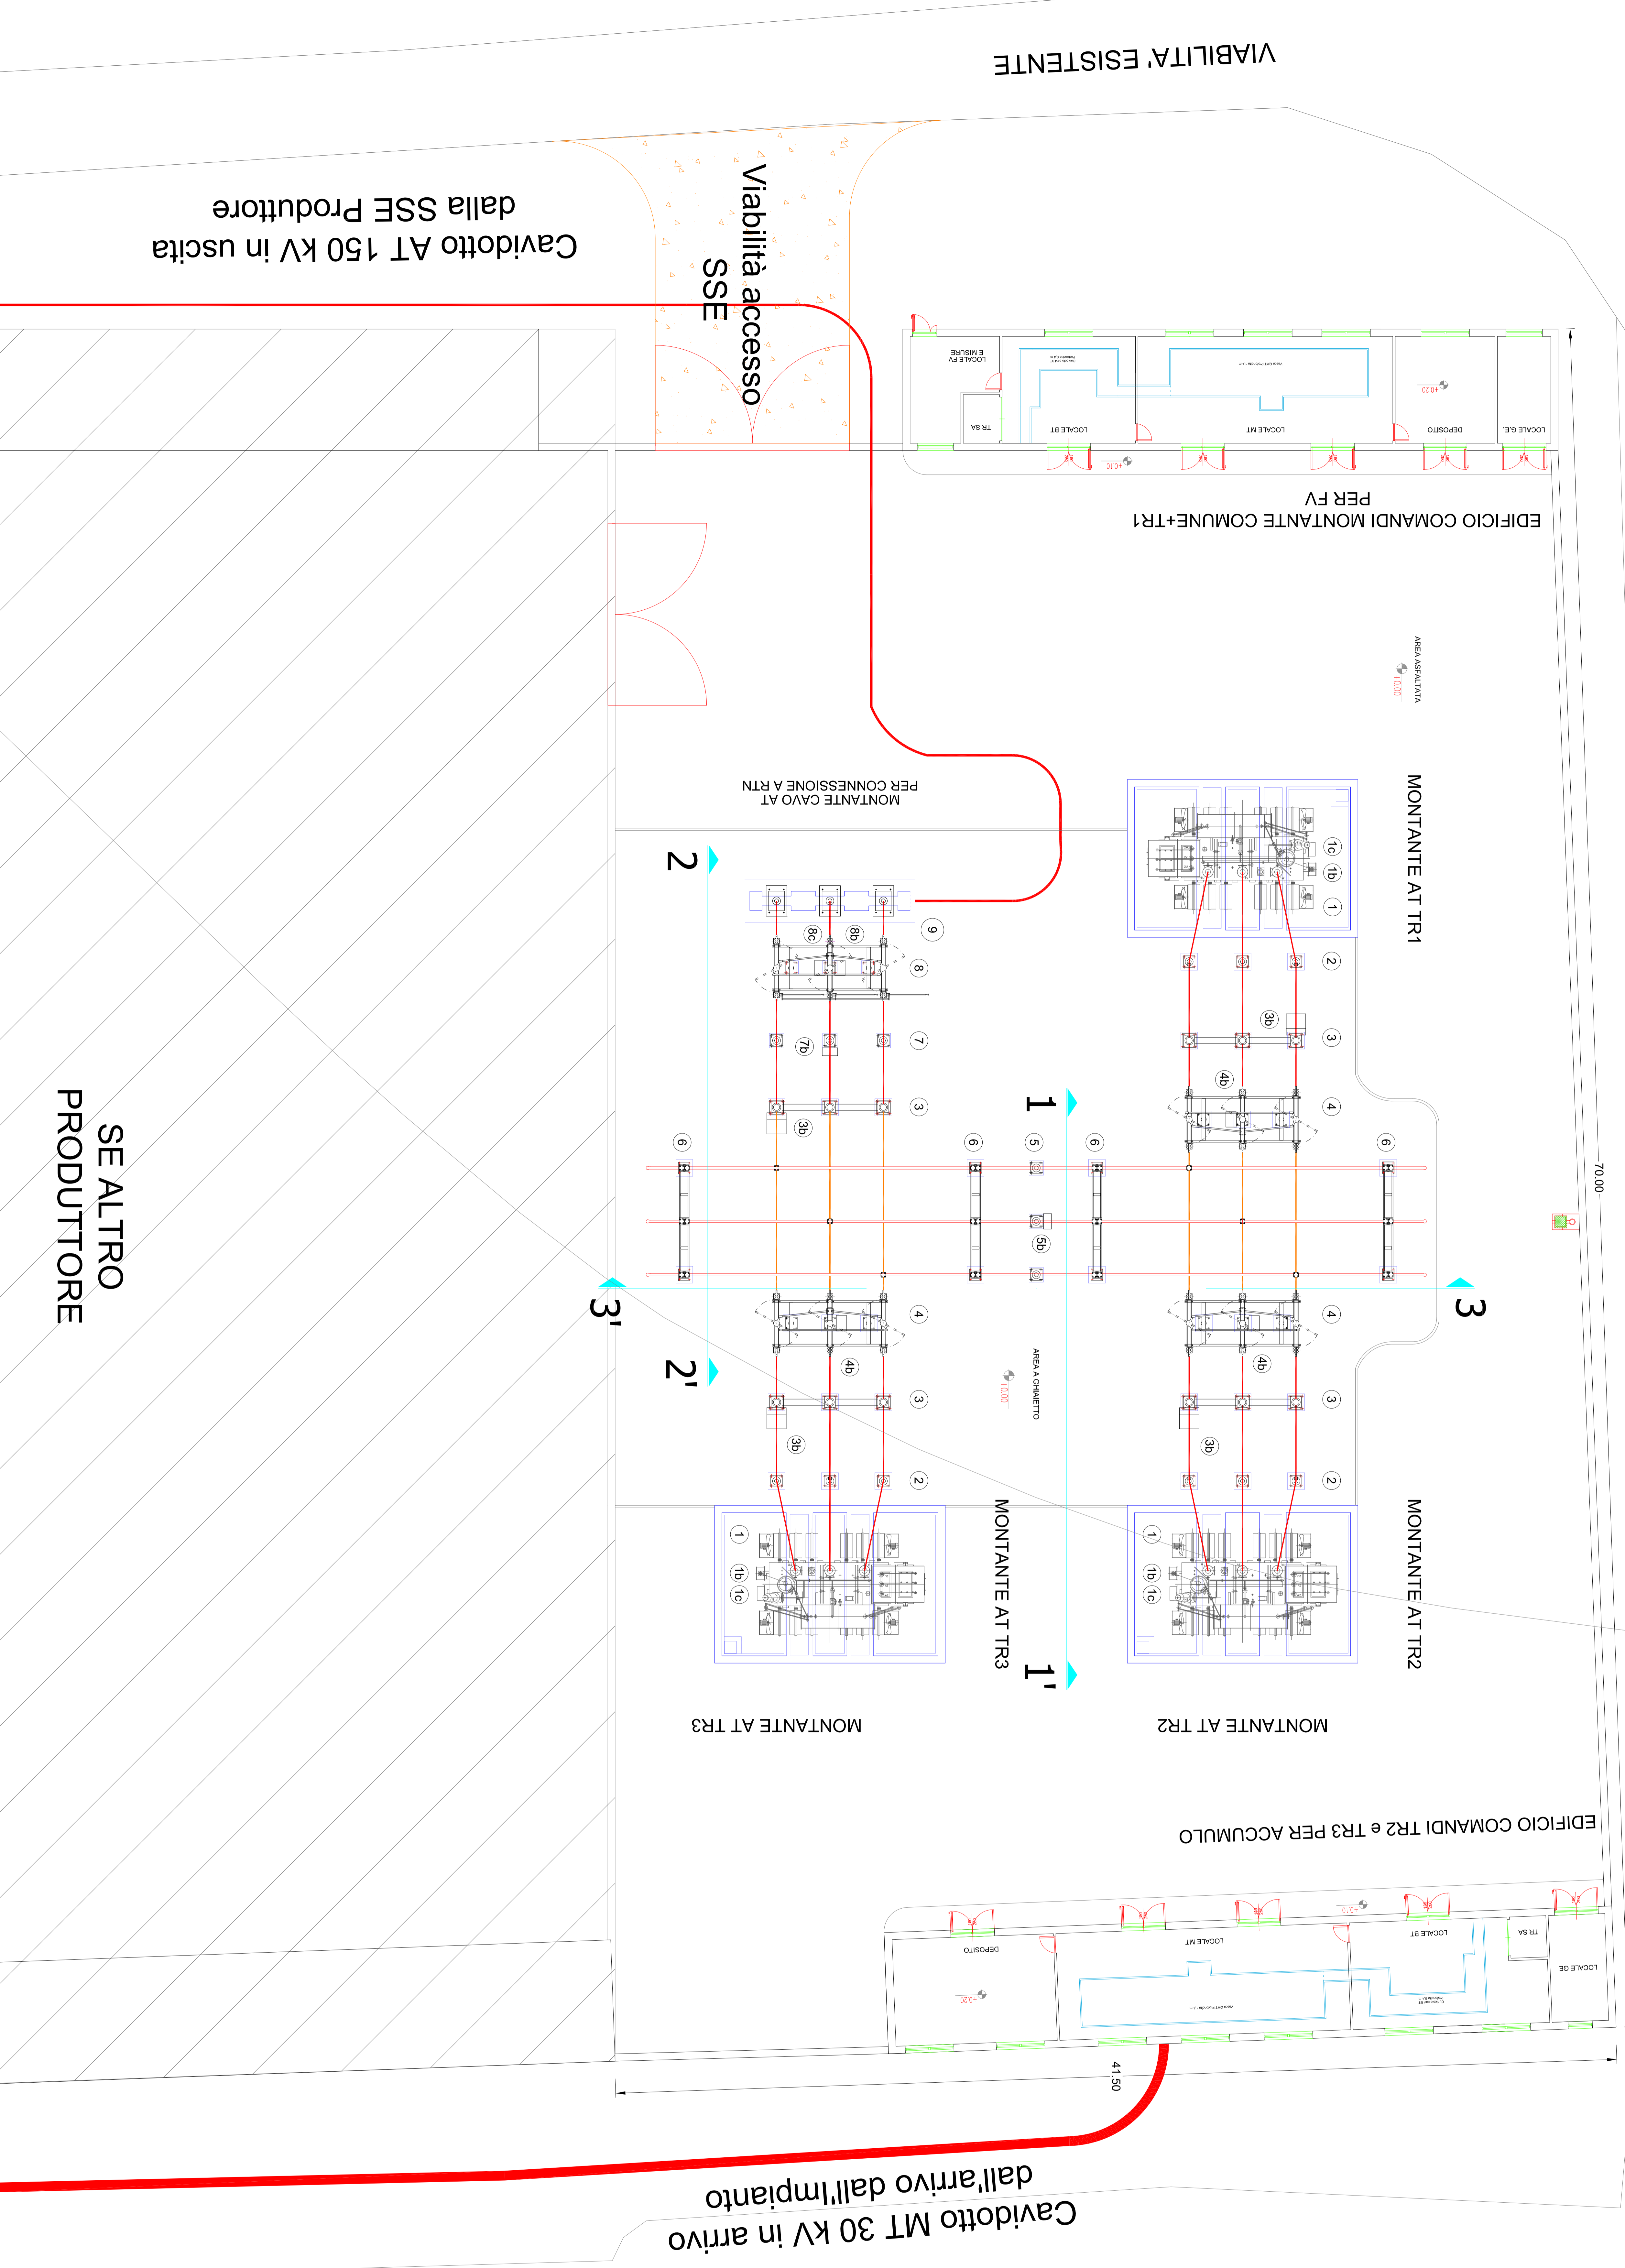

POS.	DESCRIZIONE	DESCRIZIONE
1	TRASFORMATORE AT/MT	5b CASSETTA SECONDARI TRASFORMATORE DI TENSIONE PER MISURE
1b	CASSETTA AISILARI TR/AT/MT	6 PORTALI E SBARRE A DUE COLONNE
1c	CASSETTA DI COMANDO VSC	7b TRASFORMATORE DI TENSIONE PER PROTEZIONI
2	SCARICATORE DI SOVRATENSIONE A.T.	8 CASSETTA SECONDI TRASFORMATORE DI TENSIONE PER PROTEZIONI
3	TRE RINGHIERATORI DI CORRENTE A.T. ED UN INTERRUITTORE TRIPOLARE A.T.	8b SEZIONATORE TRIPOLARE A.T. CON LAME A.T. E RECONDIZIONATE
3b	CASSETTA DI COMANDO INTERRUITTORE A.T. E RECONDIZIONATE	8c CASSETTA DI COMANDO SEZIONATORE TRIPOLARE A.T.
4	SEZIONATORE TRIPOLARE A.T.	9 CASSETTA DI COMANDO SEZIONATORE TRIPOLARE A.T.
4b	CASSETTA DI COMANDO SEZIONATORE TRIPOLARE A.T.	9b TERMINALI CAVO AT TR50V PER CONNESSIONE SE RENORIS-SE ELOG
5	TRASFORMAZIONE DI TENSIONE PER MISURE	

IMPIANTO DI INIEZIONE DI ENERGIA DA FONTE SOLARE
MATERIA SANI POTERE, POTENZA NOMINALE IMPIANTO FOTOVOLTAICO DI 5 MW
IN UN'AREA DI 100.000 mq. SITA' IN MASSERIA SAN PIETRO, VIA SAN PIETRO, 1000, 71010, SAN PIETRO DI VERDE, FG

REGIONE PUGLIA
PROVINCIA DI FOGGIA
COMUNE DI ASCOLI SATRIANO
Località: Masseria San Pietro

PROGETTO DEFINITIVO
ID AU 82BRANZ

Titolo:
SSE - Planimetria

24a
rev.3

Scala:	Fornita Simitre	Codice identificativo Documento:	82BRANZ_ElaboratoGrafico_4_24a-rev3
Scale:	A0		

Autoprodotto:
DOTT. ING. FABIO CALCIARELLA
WINGATE Sviluppo S.r.l.
Via S. Maria Maddalena, 100 - 71010 San Pietro di Verde (FG) - Tel. 0871/222222

Collaudo:	Autoprodotto
Autoprodotto:	Autoprodotto