


VIABILITÀ ESISTENTE

Viabilità accesso SSE

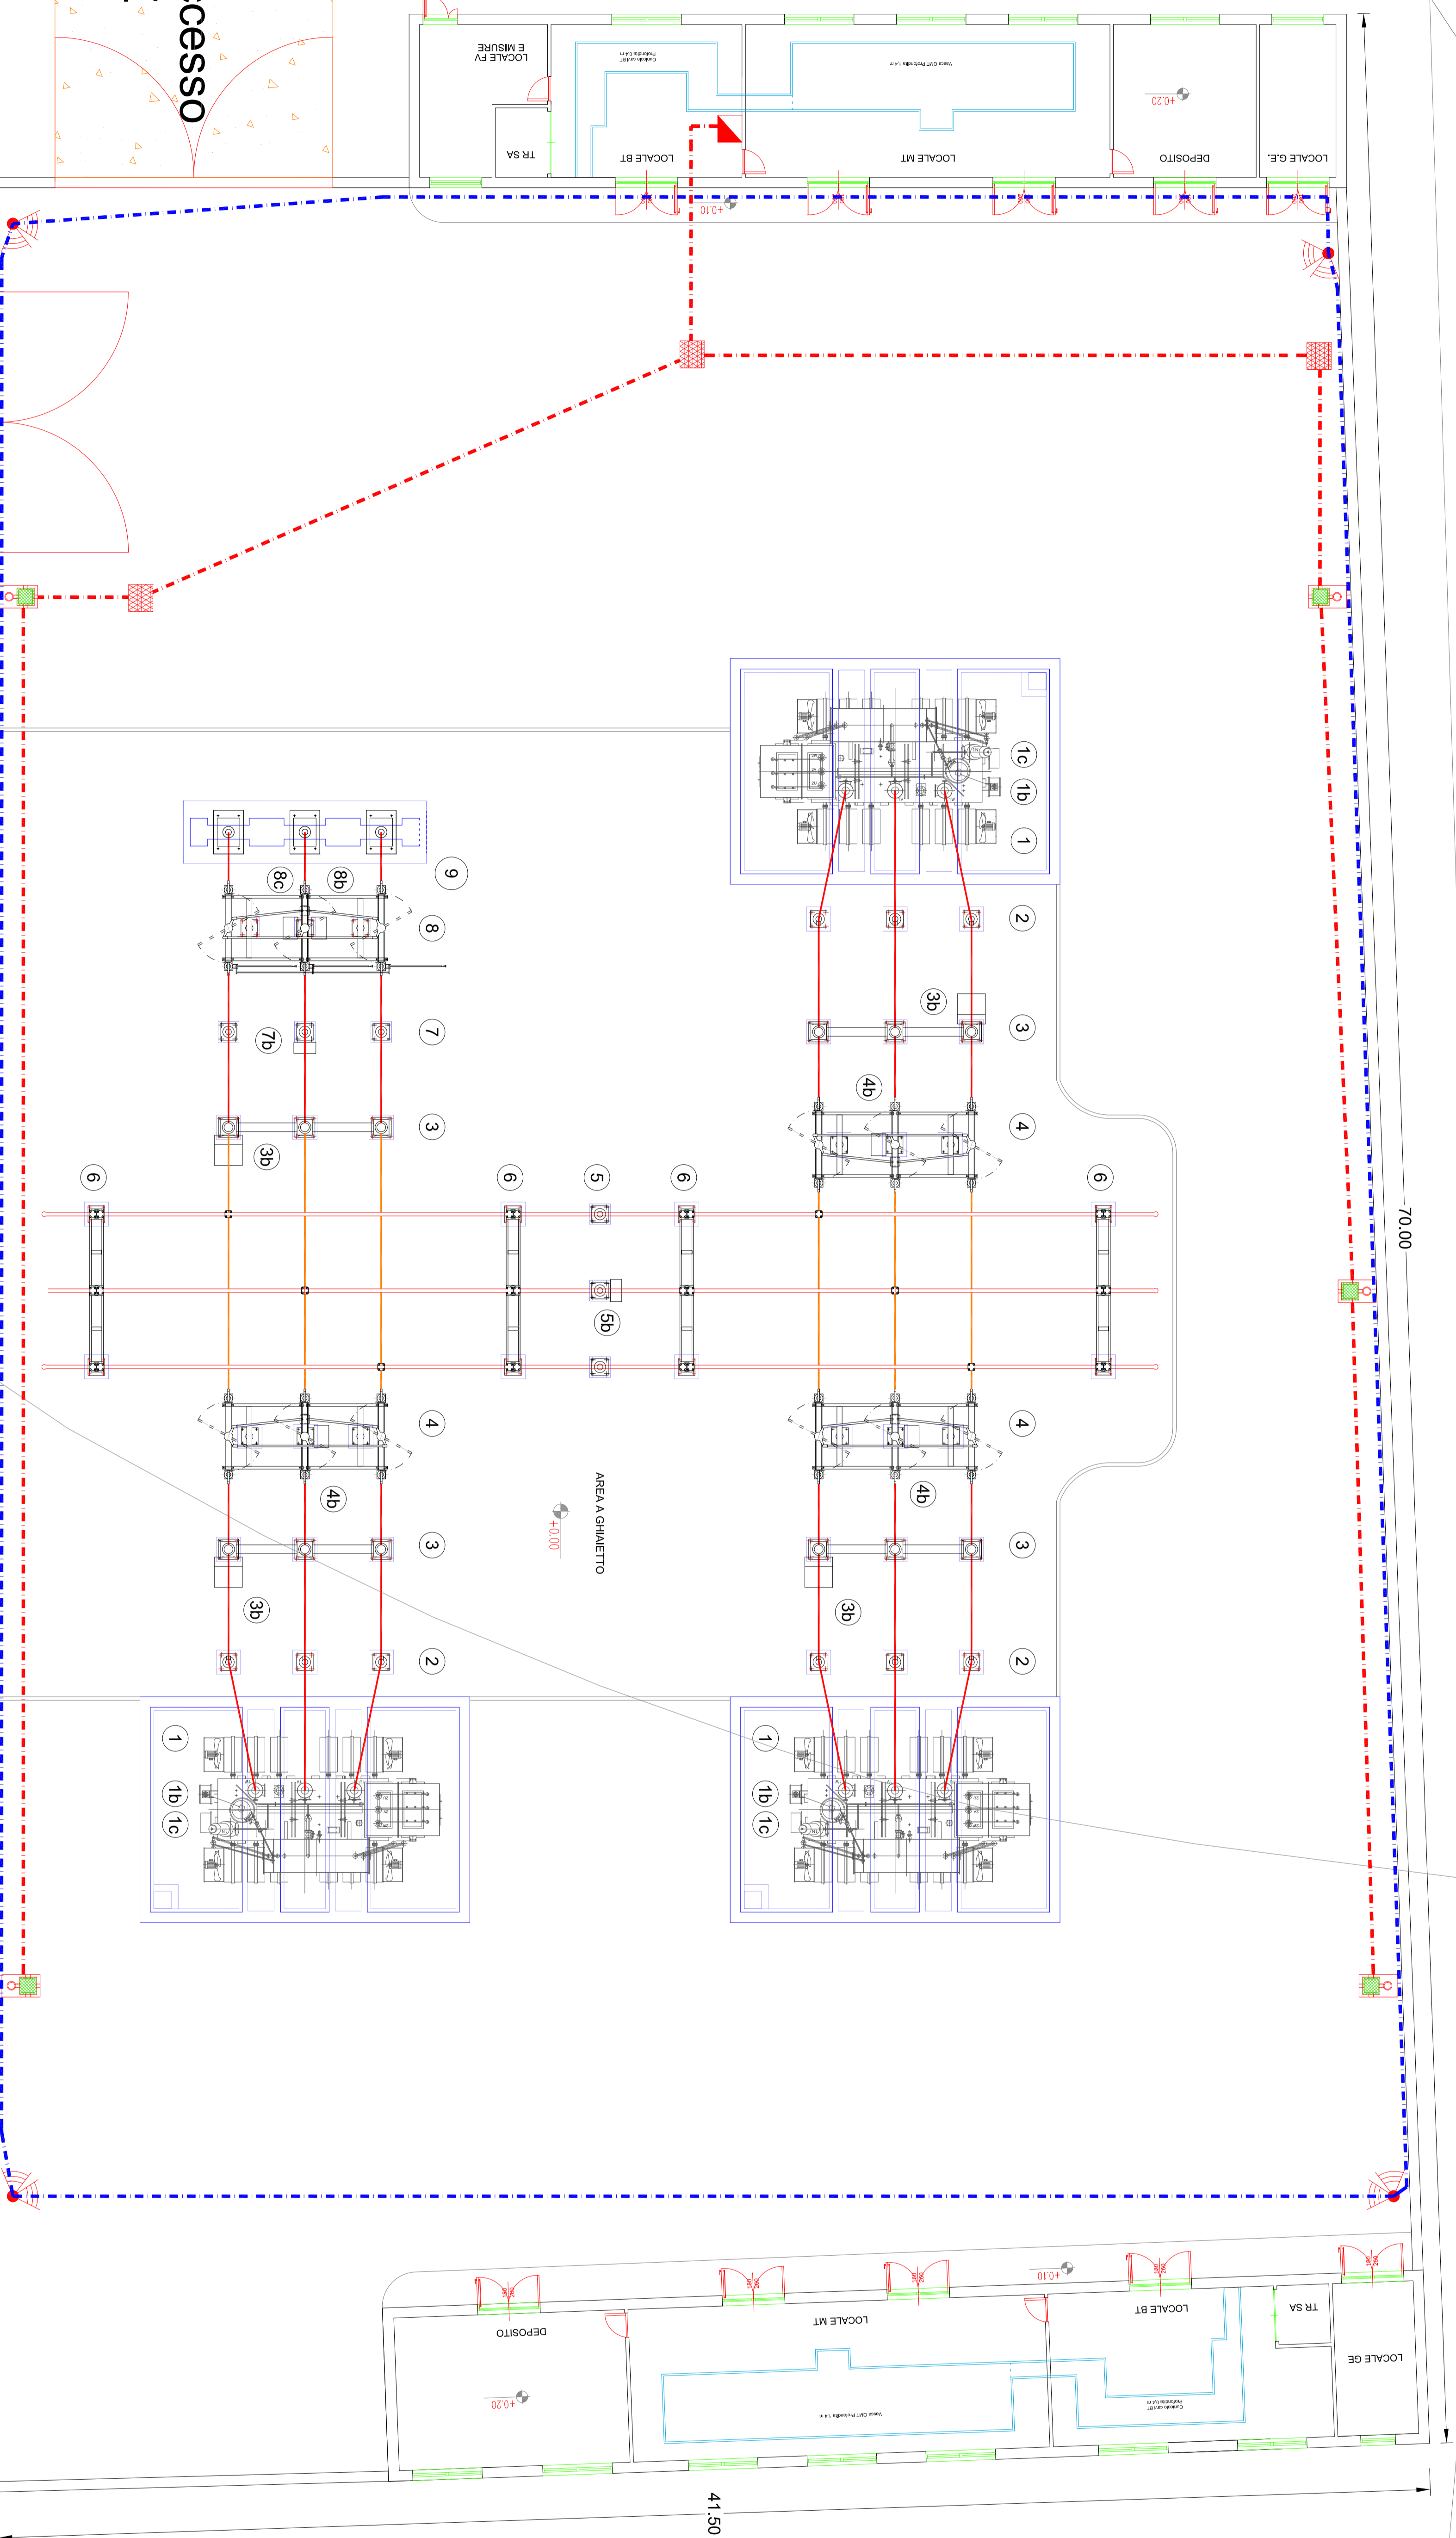

SE ALTRO
PRODUTTORE

- LEGENDA**
- Pannello porta pila con pacco batteria gelata 40Ah per il telecomando (v. elaborato 82BRKH2_ElaboratoGrafico_0_30)
 - Barriera a microonde per l'impianto antintrusione
 - Linee di alimentazione sistema antintrusione
 - Linee di alimentazione sistema illuminazione
 - Linee di alimentazione sistema illuminazione-video sorveglianza
 - Quadro di Basea Termostato all'interno del locale BT dell'edificio servizi Impianto

LISTA APPARECCHIATURE ELETTROMECCANICHE

POS.	DESCRIZIONE
1	TRASFORMATORE ATMT
1b	CASSETTA AUSILIARI TR ATMT
1c	CASSETTA DI COMANDO VSC
2	SCARICATORE DI SOVRATENSIONE A.T.
2b	TRIE RILASCIATORE DI CORRENTE A.T.
2c	ED UN INTERRUITTORE TRIPOLARE A.T.
3	CASSETTA DI COMANDO SEZIONATORE A.T. E SECONDAVANTI
3b	CASSETTA DI COMANDO SEZIONATORE TRIPOLARE A.T.
3c	SEZIONATORE TRIPOLARE A.T.
4	CASSETTA DI COMANDO SEZIONATORE TRIPOLARE A.T.
4b	TERMINALI CAVO AT 750KV PER CONNESSIONE SE RENOR-SE ELOE
5	TRASFORMAZIONE DI TENSIONE PER ATMT
5b	CASSETTA SECONDARI TRASFORMATORE DI TENSIONE PER MISURE
6	PORTAL E SPARBE A.DIE COLONNE
7	TRASFORMATORE DI TENSIONE PER PROTEZIONI
7b	CASSETTA SECONDARI TRASFORMATORE DI TENSIONE PER PROTEZIONI
8	SEZIONATORE TRIPOLARE A.T. CON LAME
8b	CASSETTA DI COMANDO SEZIONATORE TRIPOLARE A.T.
8c	CASSETTA DI COMANDO LINEE DI TERRA
9	SEZIONATORE TRIPOLARE A.T.

IMPIANTO DI PRODUZIONE DI ENERGIA DA FONTE SOLARE
 MASSERIA SAN PIETRO - POTENZA NOMINALE IMPIANTO TOTALE DI 9,5 MW
 VASCOLO SATRIANO MASSERIA SAN PIETRO - POTENZA NOMINALE IMPIANTO TOTALE DI 9,5 MW
 VASCOLO SATRIANO MASSERIA SAN PIETRO - POTENZA NOMINALE IMPIANTO TOTALE DI 9,5 MW

REGIONE PUGLIA
 PROVINCIA DI FOGGIA
 COMUNE di ASCOLI SATRIANO
 Località: Masseria San Pietro

PROGETTO DEFINITIVO
 ID AU 82BRKH2

Titolo:
**SSE - Planimetria Impianto
 Illuminazione-Video sorveglianza e
 antintrusione**

Scala: Formata Similare
 1:100

Autore: Ferruccio Simeone
 Codice Identificativo Elaborazione: 4_24c

Completato: 2023/08/24

Progettista: **DOTT. ING. FABIO CALCIARELLA**
 Via S. Maria 10 - 71013 FOGGIA (FG) - Tel. 0881/241111 - Fax 0881/241112
 Email: info@calciarella.it

Collaboratore: **WINGATE Sviluppo S.r.l.**
 Via S. Maria 10 - 71013 FOGGIA (FG) - Tel. 0881/241111 - Fax 0881/241112
 Email: info@wingate.it

Consulente: **WINGATE S. MARINELLI**
 Via S. Maria 10 - 71013 FOGGIA (FG) - Tel. 0881/241111 - Fax 0881/241112
 Email: info@wingate.it