

POS.	DESCRIZIONE
1	TRASFORMATORE AT/MT
1b	CASSETTA AUSILIARI TR AT/MT
1c	CASSETTA DI COMANDO VSC
2	SCARICATORE DI SOVRATENSIONE A.T.
3	TRE TRASFORMATORI DI CORRENTE A.T.
3b	TERMINALI DI COMANDO INTERUTTORE A.T. E SECONDARI T.A.T.
4	SEZIONATORE TRIPOLARE A.T.
4b	CASSETTA DI COMANDO SEZIONATORE TRIPOLARE A.T.
5	TRASFORMATORE DI TENSIONE PER MISURE
5b	CASSETTA SECONDARI TRASFORMATORE DI TENSIONE PER MISURE
6	PORTALE SPARRE A DUE COLONNE
7	TRASFORMATORE DI TENSIONE PER PROTEZIONI
7b	CASSETTA SECONDARI TRASFORMATORE DI TENSIONE PER PROTEZIONI
8	SEZIONATORE TRIPOLARE A.T. CON LAME
8b	CASSETTA DI TERZA SEZIONATORE TRIPOLARE A.T.
8c	CASSETTA DI COMANDO LAME DI TERZA SEZIONATORE TRIPOLARE
9	TERMINALI CAVO AT 150kV PER CONNESSIONE SE RENNOIRSE ELCE

LISTA APPARECCHIATURE ELETTROMECCANICHE

IMPIANTO DI PRODUZIONE DI ENERGIA DA FONTE SOLARE
 VASCOLI SARRIANO 244 IN LOCALITÀ SARRIANO S. GIOVANNI S. MARINO (FG)
 POTENZA NOMINALE SISTEMA DI ACCUMULO ENERGIA 90 MVA

REGIONE PUGLIA
 PROVINCIA DI FOGGIA
 COMUNE DI VASCOLI SARRIANO
 Località: Masseria San Fazio

PROGETTO DEFINITIVO
 Id AU 82BRKH2

Titolo:
SSE - Sezione trasversale
Stratigrafie piano di calpestio



24d

Scala:	Formato Stampat:	Codice Identificativo Elaborazione:
1:100	594x1189	82BRKH2_ElaboratoGrafico_4_24d

Progettazione:
DOTT. ING. Fabio CALCARELLA
 Via S. Maria Goretti, 11 - 71013 San Marco (FG)
 Tel. 0871/242111 - Fax 0871/242112
 E-mail: info@calcarella.it - www.calcarella.it

Completamento:
Whysol-E Sviluppo S.r.l.
 Via S. Maria Goretti, 11 - 71013 San Marco (FG)
 Tel. 0871/242111 - Fax 0871/242112
 E-mail: info@whysol-e.it - www.whysol-e.it

Data	Modificata da	Modificata da	Modificata da	Modificata da
Descrizione	Autore	Controllato	Verificato	Approvato

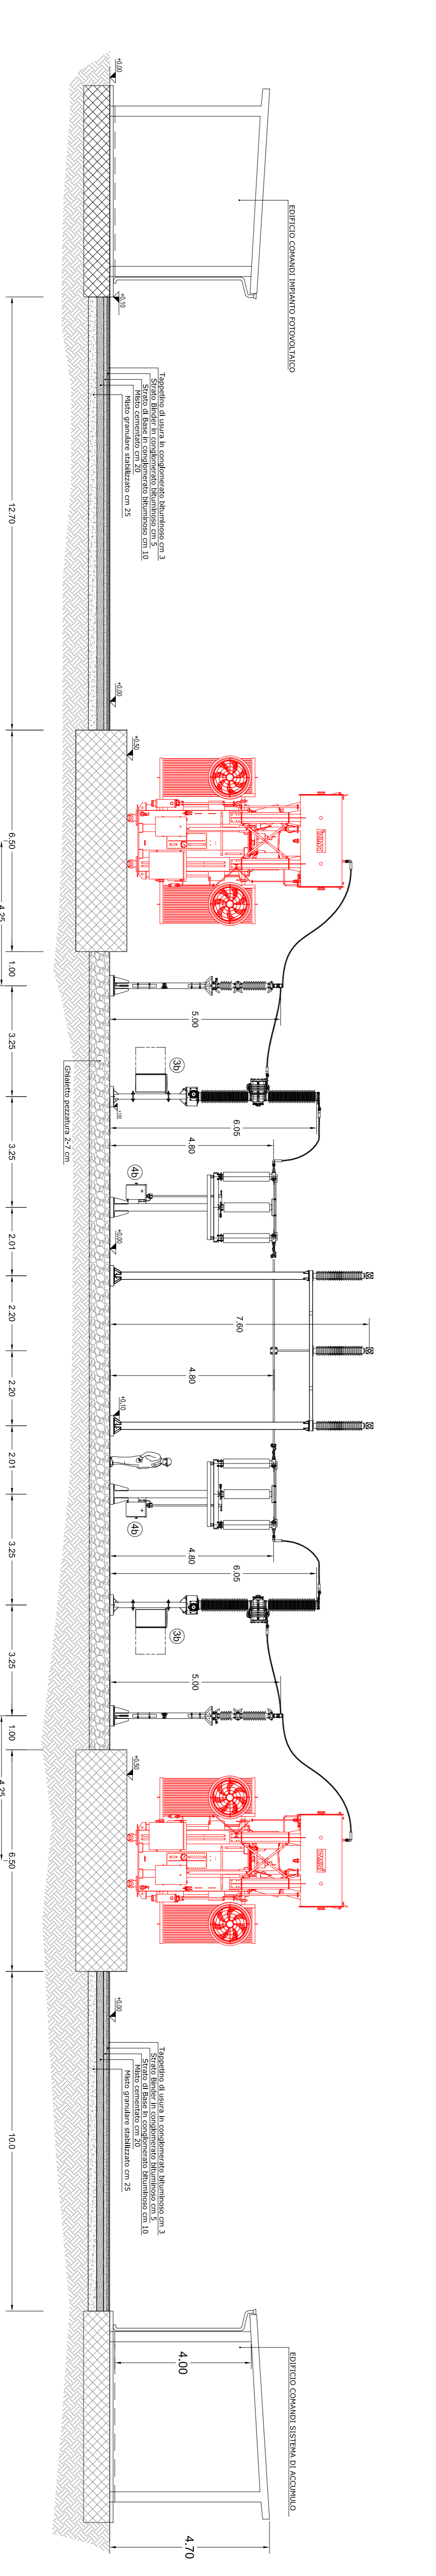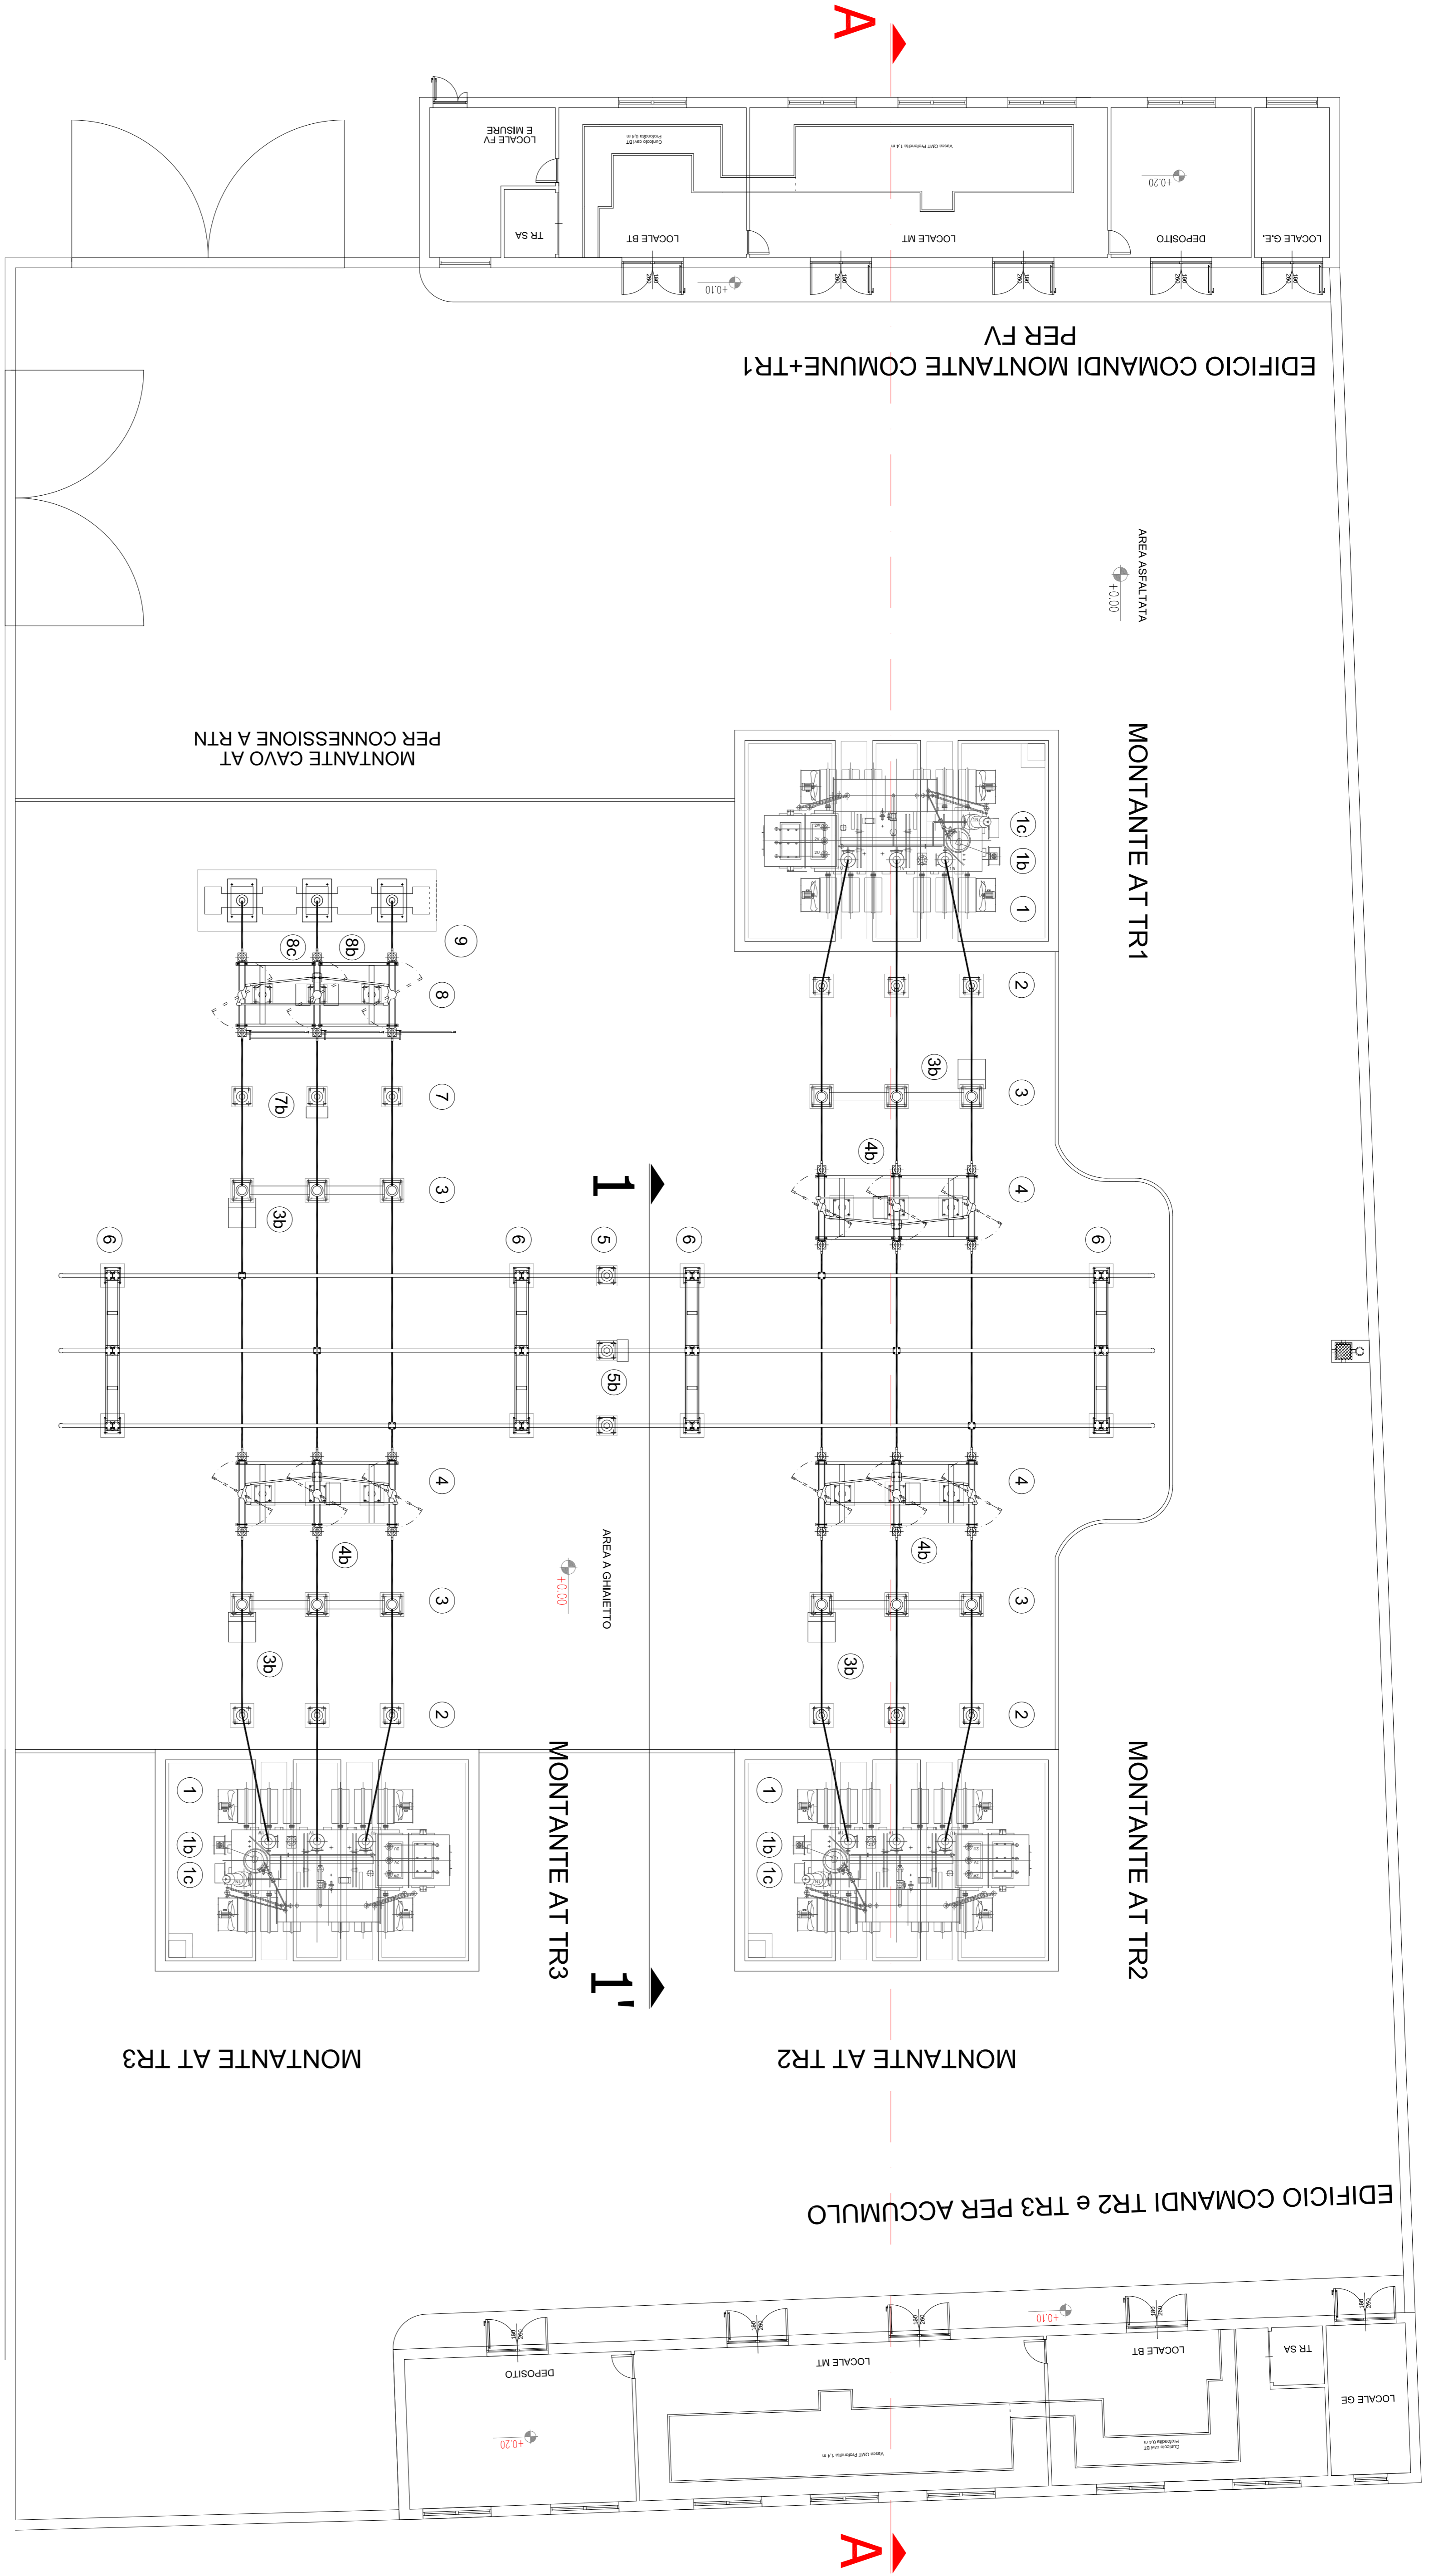

SEZIONE A-A