


KEY PLAN

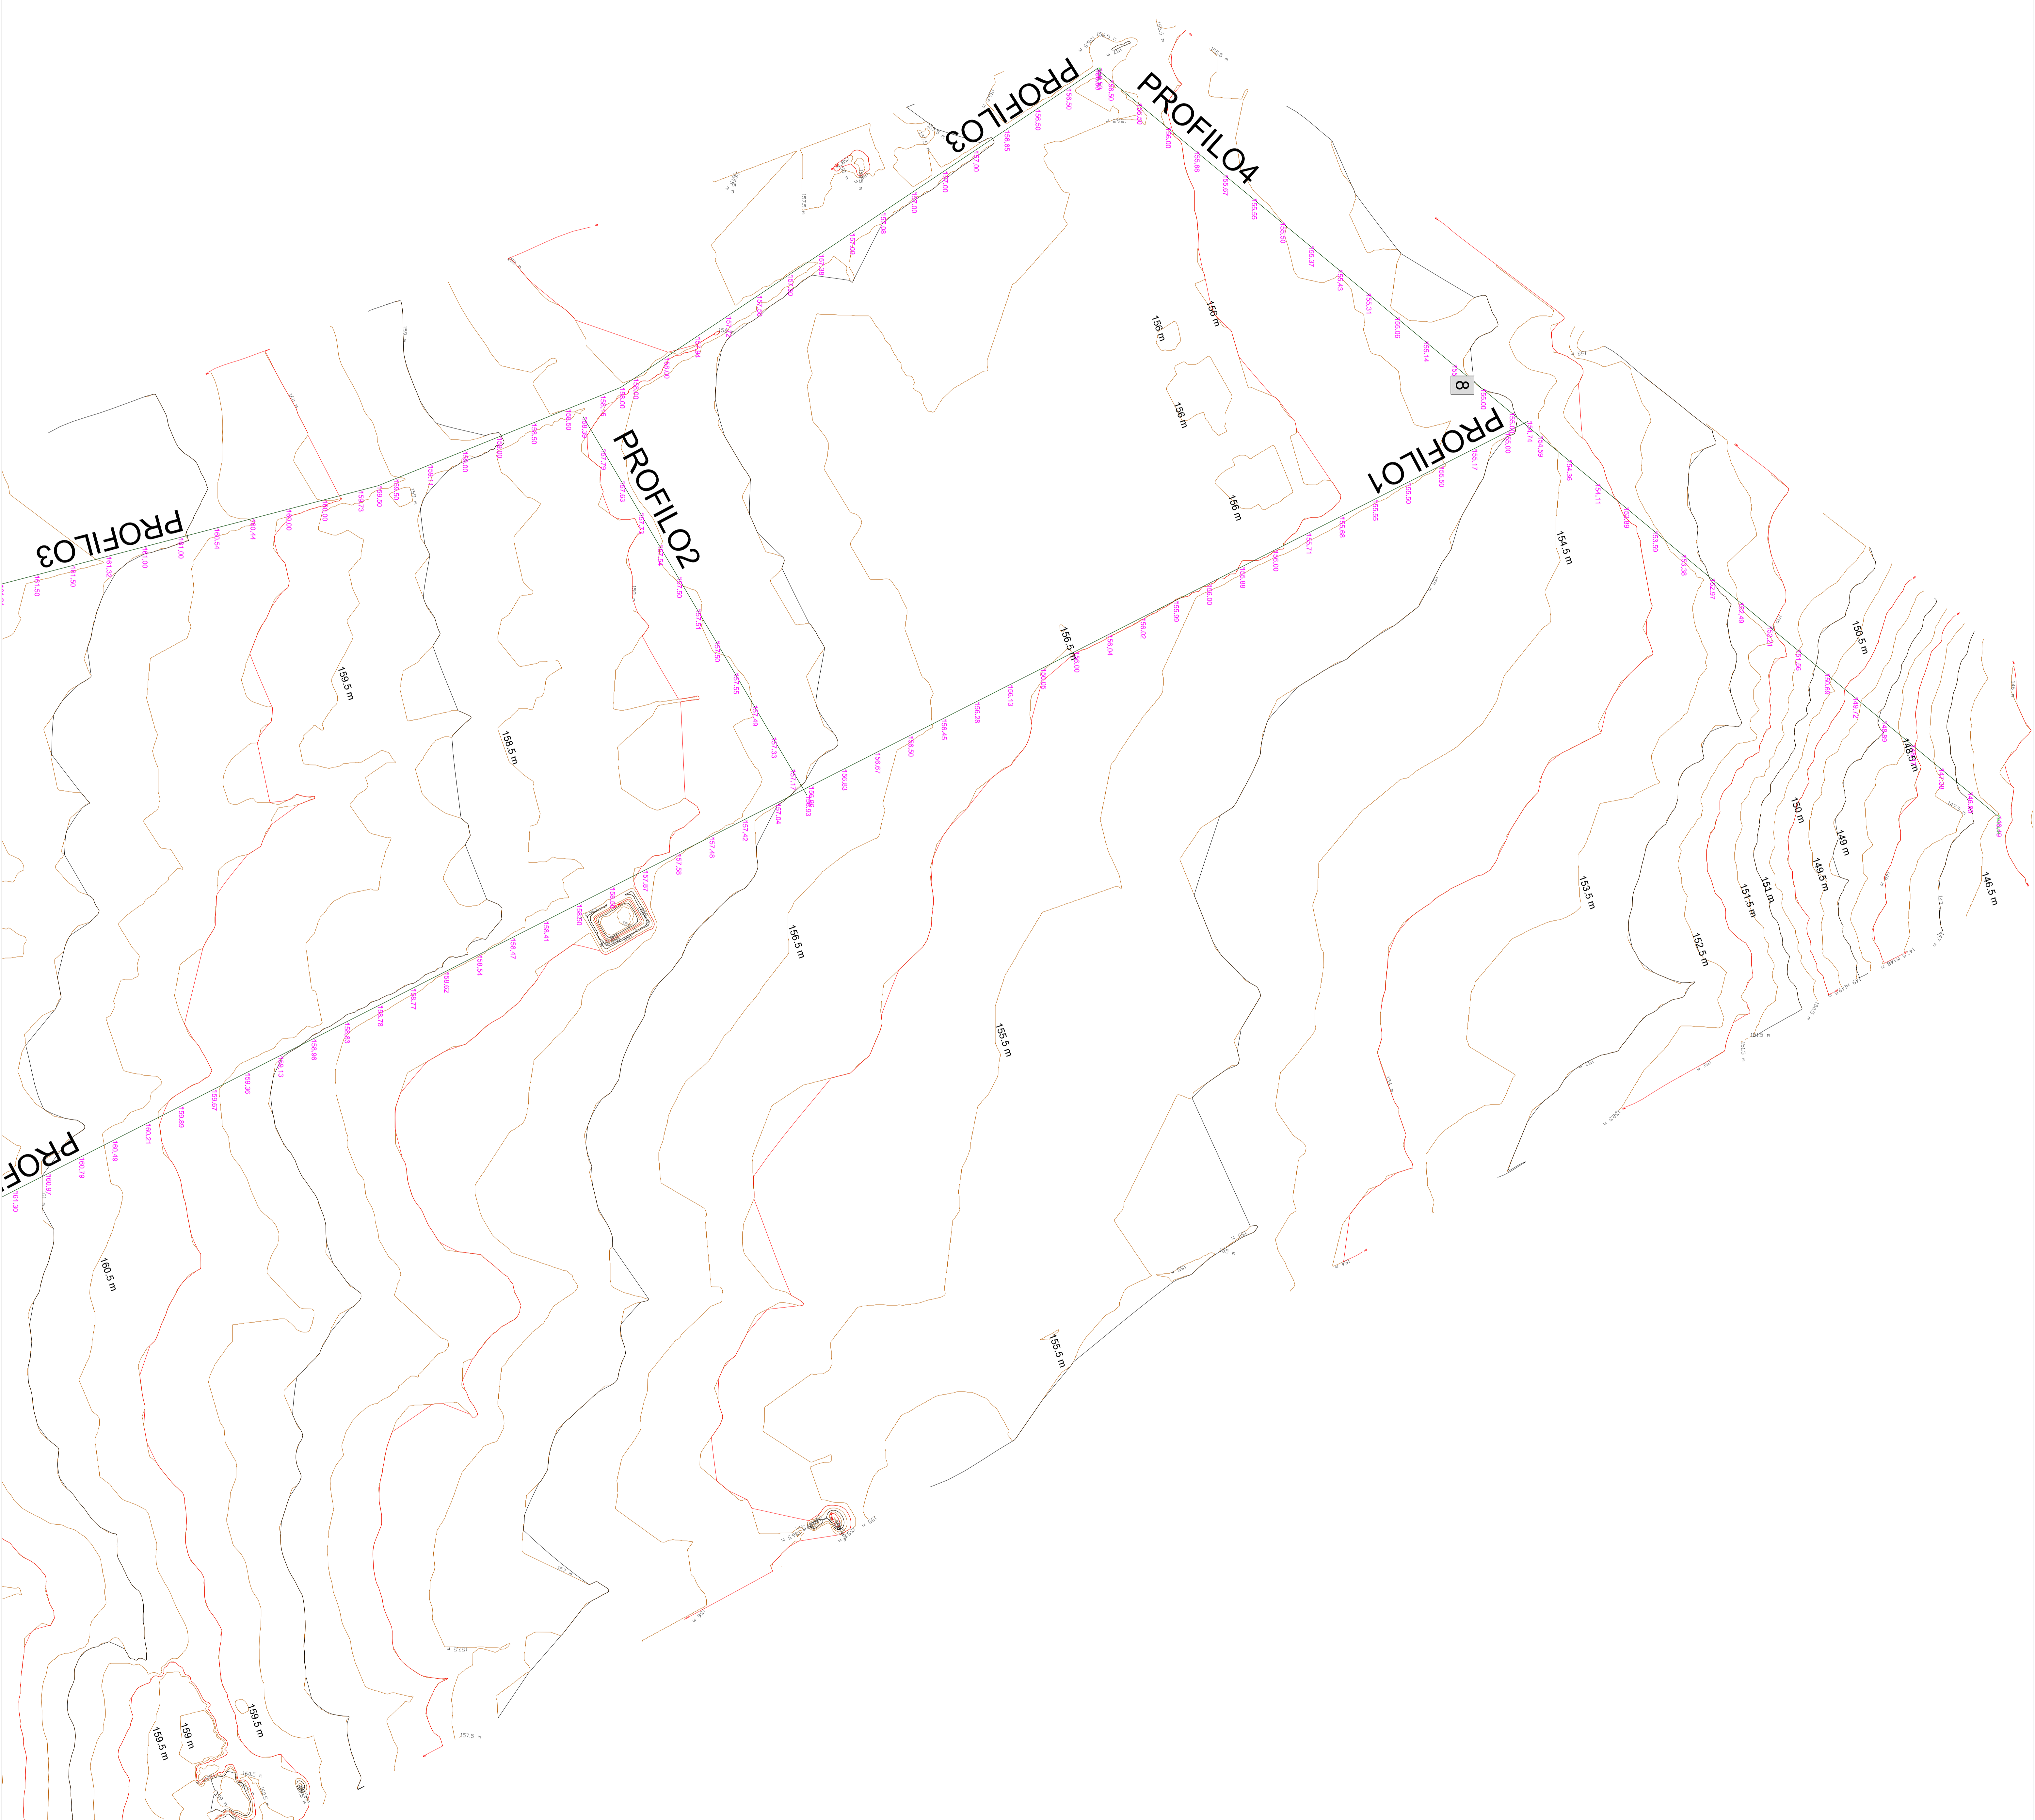

**IMPIANTO AGRI-NATURALISTICO-VOLTAICO (ANAV)**

REGIONE PUGLIA  
PROVINCIA DI FOGGIA  
COMUNE DI CERIGNOLA

Progetto per la realizzazione dell'impianto (ANAV) per la produzione di energia elettrica da fonte solare della località "San Giovanni in Fonte" e relative opere di connessione nei comuni di Stornarella, Ora Nova e Stornara (FG)

**PROGETTO DEFINITIVO**

Profili longitudinali viabilità

Area 2

08b

Scale:	Formato Stamp:	Codice Identificativo Documento:
1:2000	A0	Y10FT40_Elaborativo_2_08b

