Firmato digitalmente da CALCARELLA FABIO
C: IT

OFILO 3

Altezze: 1:1/2
Lunghezze: 1:1

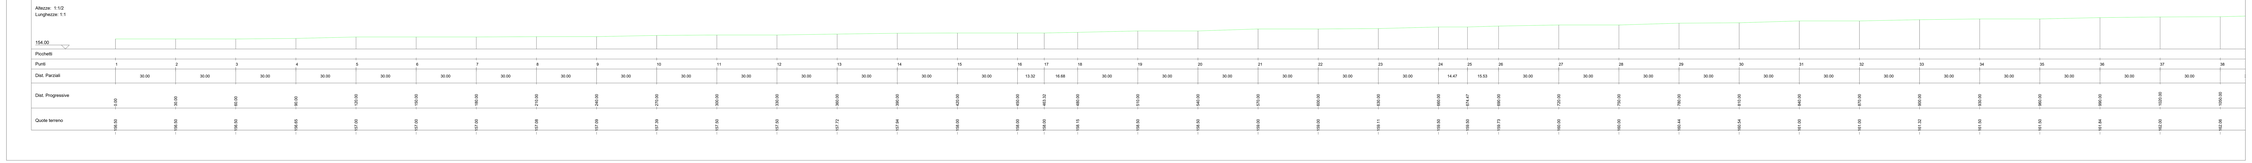

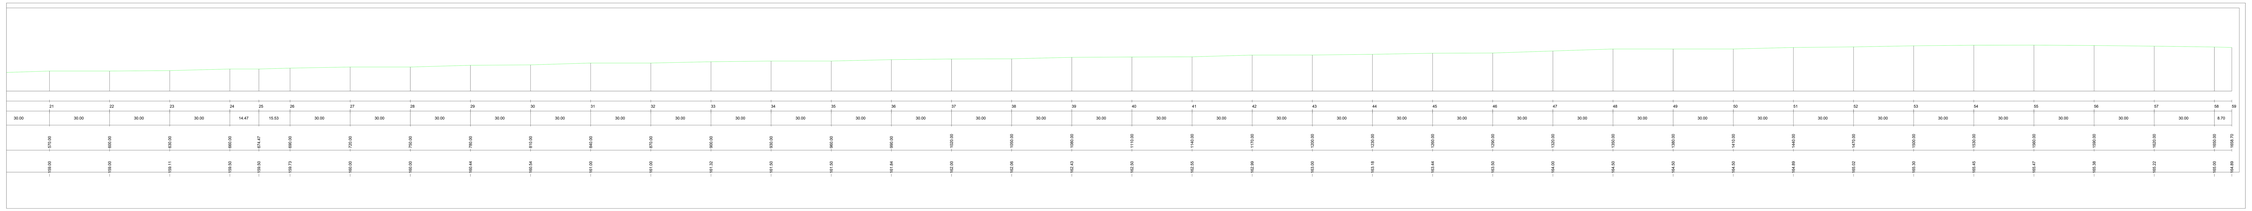

PROFILO 4

Altezze: 1:1/2
Lunghezze: 1:1

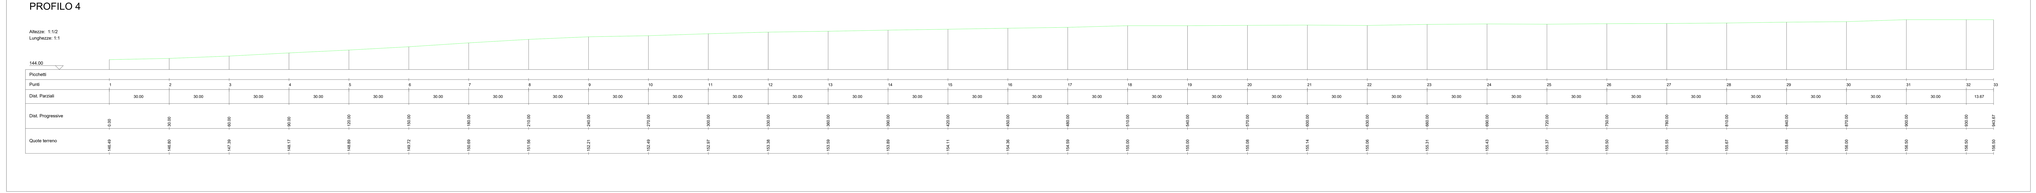

PROFILO 5

Altezze: 1:1/2
Lunghezze: 1:1

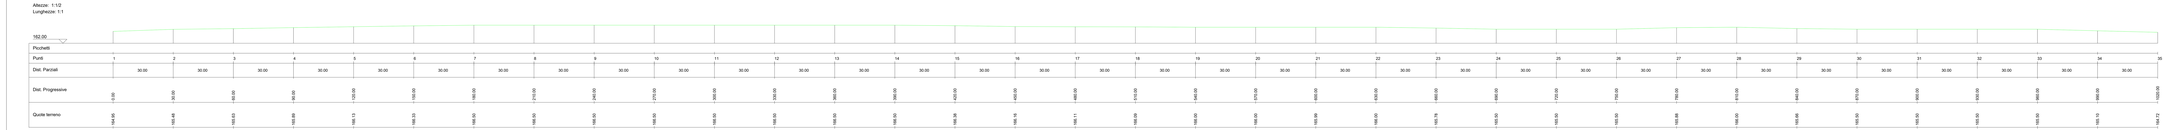

IMPIANTO AGRI-NATURALISTICO-VOLTAICO (ANaV)
CERIGNOLA SAN GIOVANNI IN FONTE

REGIONE PUGLIA
PROVINCIA DI FOGGIA
COMUNE di CERIGNOLA

Progetto per la realizzazione dell'impianto (ANaV) per la produzione di energia elettrica da fonte solare della potenza complessiva di 99.42 MW, sito nel comune di Cerignola, località "San Giovanni in Fonte" e relative opere di connessione nei comuni di Stornarella, Orta Nova e Stornara (FG)

PROGETTO DEFINITIVO

Elaborato:	Titolo:
08d	Profili longitudinali viabilità Profilo 3 - Profilo 4 - Profilo 5

Scala:	Formato Stampa:	Codice identificativo Elaborato:
n.a.	2.188x829	Y1CRT40_ElaboratoGrafico_2_08d

Progettazione:

Università degli Studi di Firenze
Prof. Ing. Enrico Ciabatti
Dipartimento di Ingegneria Civile e Ambientale "Giovanni Pesce"
Via Santa Marta, 3 - 50139 Firenze
enrico.ciabatti@unifi.it - fabio.fatichi@unifi.it

ALIA Società Semplice
Via Nazionale, 243 - 00184 Roma
Tel. +39 06 8363 8111 - C.F. 16263561005
Pec: alia@pec.alia-ssl.it

Studio Tecnico Calcarella
Dott. Ing. Fabio Calcarella
Via Monte Pasubio, 14 - 71036 Lucera (FG)
Tel. +39 0881 541490 - Cell. +39 328 4164085
Pec: fabio.calcarella@ingpec.eu

TA Ambiente S.r.l.
Dott. Ing. Pierpaolo Di Lella
Via Monte Pasubio, 14 - 71036 Lucera (FG)
Tel. +39 0881 541490 - Cell. +39 328 4164085
Pec: tecnicoambientale@ingpec.eu

Committente:

TOZZI GREEN S.p.A.
Via Giovanni Tocci, 24 - 61122 Pesaro (PU)
P.IVA 02096880412 - C.F. 01835310411
info@tozzigreen.com - tozzi@legalmail.it

Industrial services S.r.l.
Via Giovanni Tocci, 24 - 61122 Pesaro (PU)
info@industrialservices.it

Consulenza Scientifica:

Politecnico di Bari
Dipartimento di Meccanica, Matematica, Management
Prof. Ing. Riccardo Lorenzo
Via Orabona, 4 - 70125 Bari

Data	Motivo della revisione	Redatto	Controllato	Approvato
Marzo 2021	Prima emissione	ETC	FC	Tozzi Green