
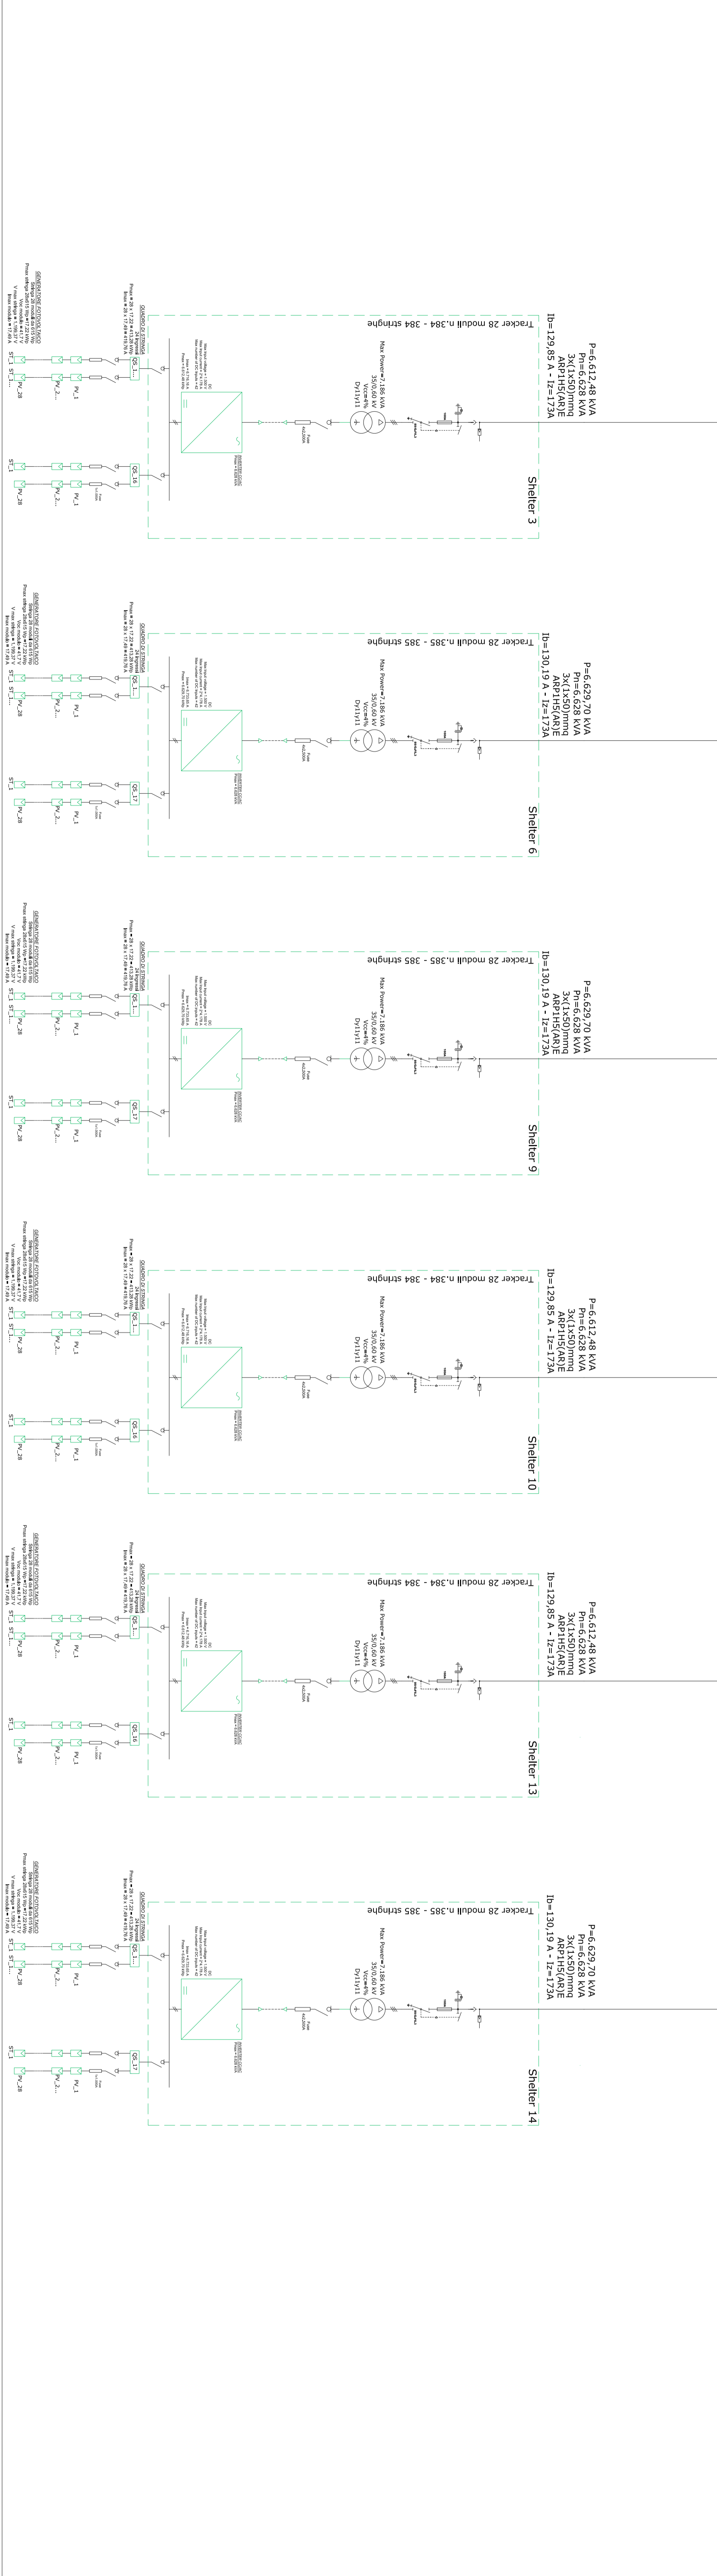
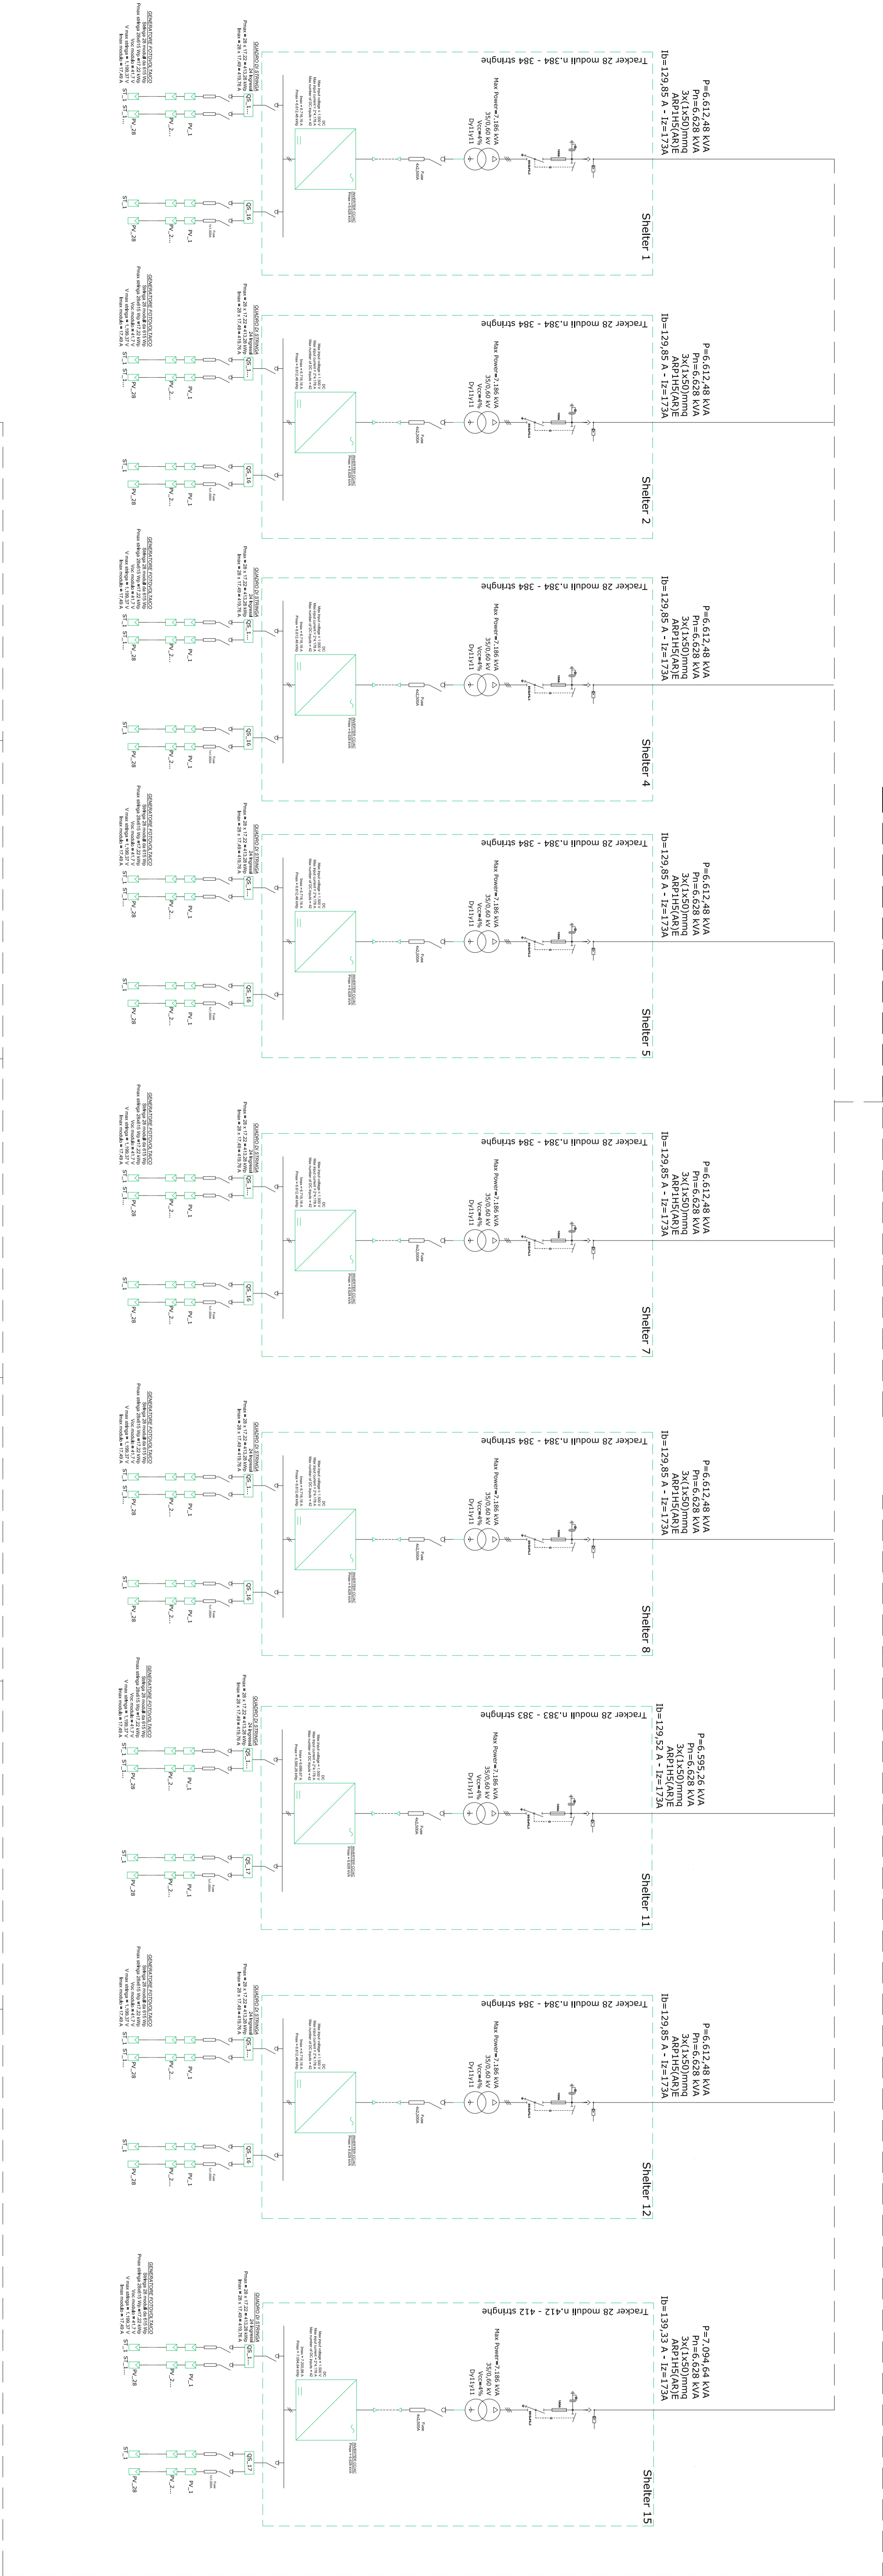


QUADRO MEDIA TENSIONE
CNR FV1 Cabina di Raccolta
Impianto Fotovoltaico

Quadro BT

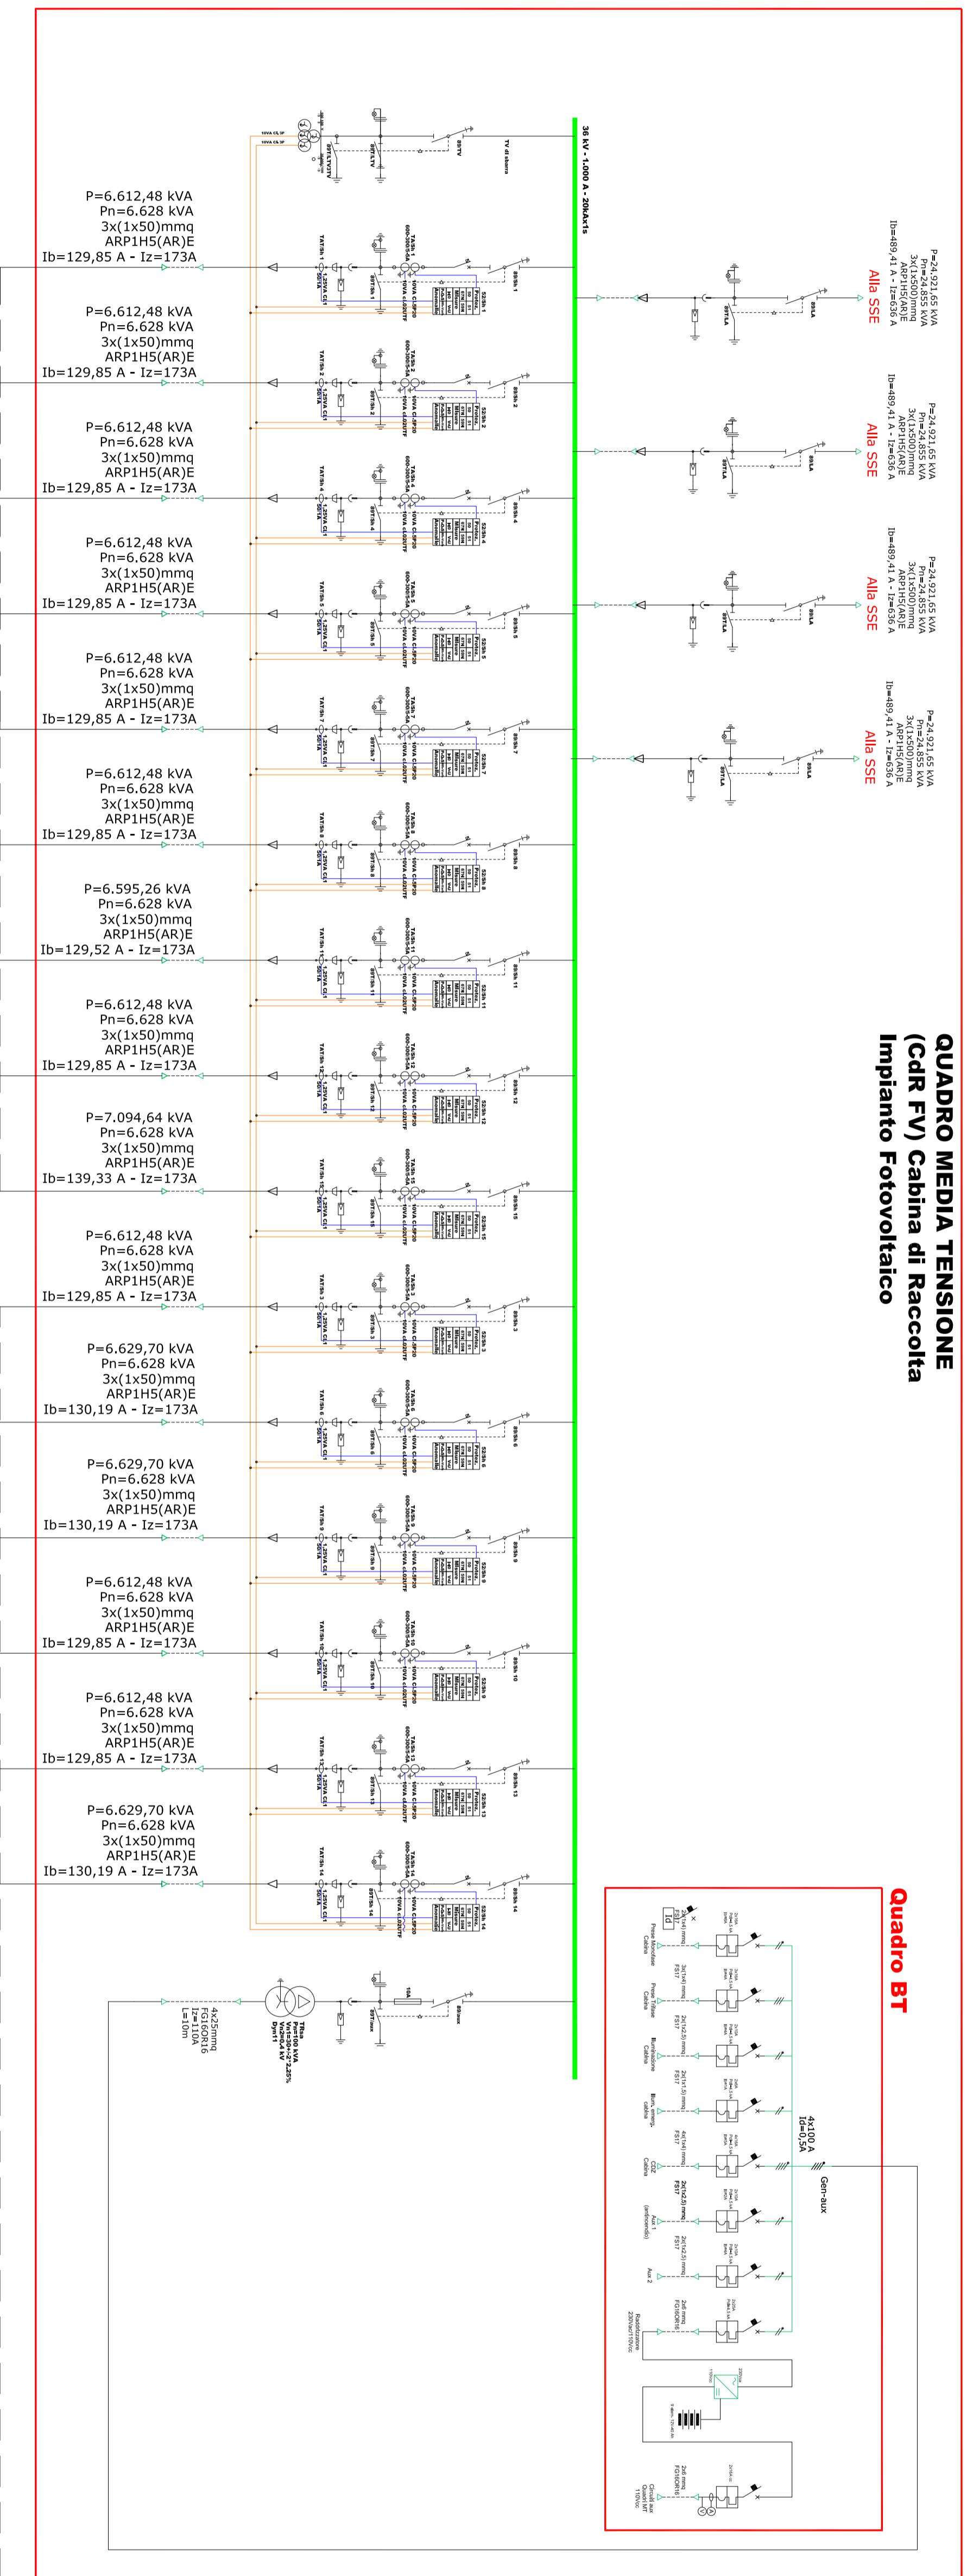

IMPIANTO AGRI-NATURALISTICO-VOLTAICO (ANAV)
 REGIONE PUGLIA
 PROVINCIA DI FOGGIA
 COMUNE DI CERIGNOLA

Progetto per la realizzazione dell'impianto (ANAV) per la produzione di energia elettrica da fonte solare della località "San Giovanni In Fonte" e relative opere di connessione nei comuni di Stornarella, Ora Nova e Stornara (FG)

PROGETTO DEFINITIVO

Elaborazione: **15**
 Titolo: **Schema Unifilare Parco Agrovoltaico**

Scala: **A0**
 Formato Stampato: **Y10RT140_ElaboratoCataloni_4_15**

Proprietario: Università degli Studi di Foggia Via Roma, 101 - 71100 Foggia (FG) Tel. +39 0884 444111 - Fax +39 0884 444112 E-mail: info@unifoggia.it	Cliente: SEARHE Via S. Maria Maddalena, 10 - 71100 Foggia (FG) Tel. +39 0884 444111 - Fax +39 0884 444112 E-mail: info@searhe.it	Progettista: TOZZI GREEN S.p.A. Via S. Maria Maddalena, 10 - 71100 Foggia (FG) Tel. +39 0884 444111 - Fax +39 0884 444112 E-mail: info@tozzigreen.it	Collaboratore: Industriali servizi S.p.A. Via S. Maria Maddalena, 10 - 71100 Foggia (FG) Tel. +39 0884 444111 - Fax +39 0884 444112 E-mail: info@is-spa.it
Data: 2024/05/21	Modifica/Revisione: 01	Stato: Definitivo	Approvazione: [Signature]