



IMPIANTO DI VIDEOSORVEGLIANZA E ANTINTRUSIONE AREA DI IMPIANTO

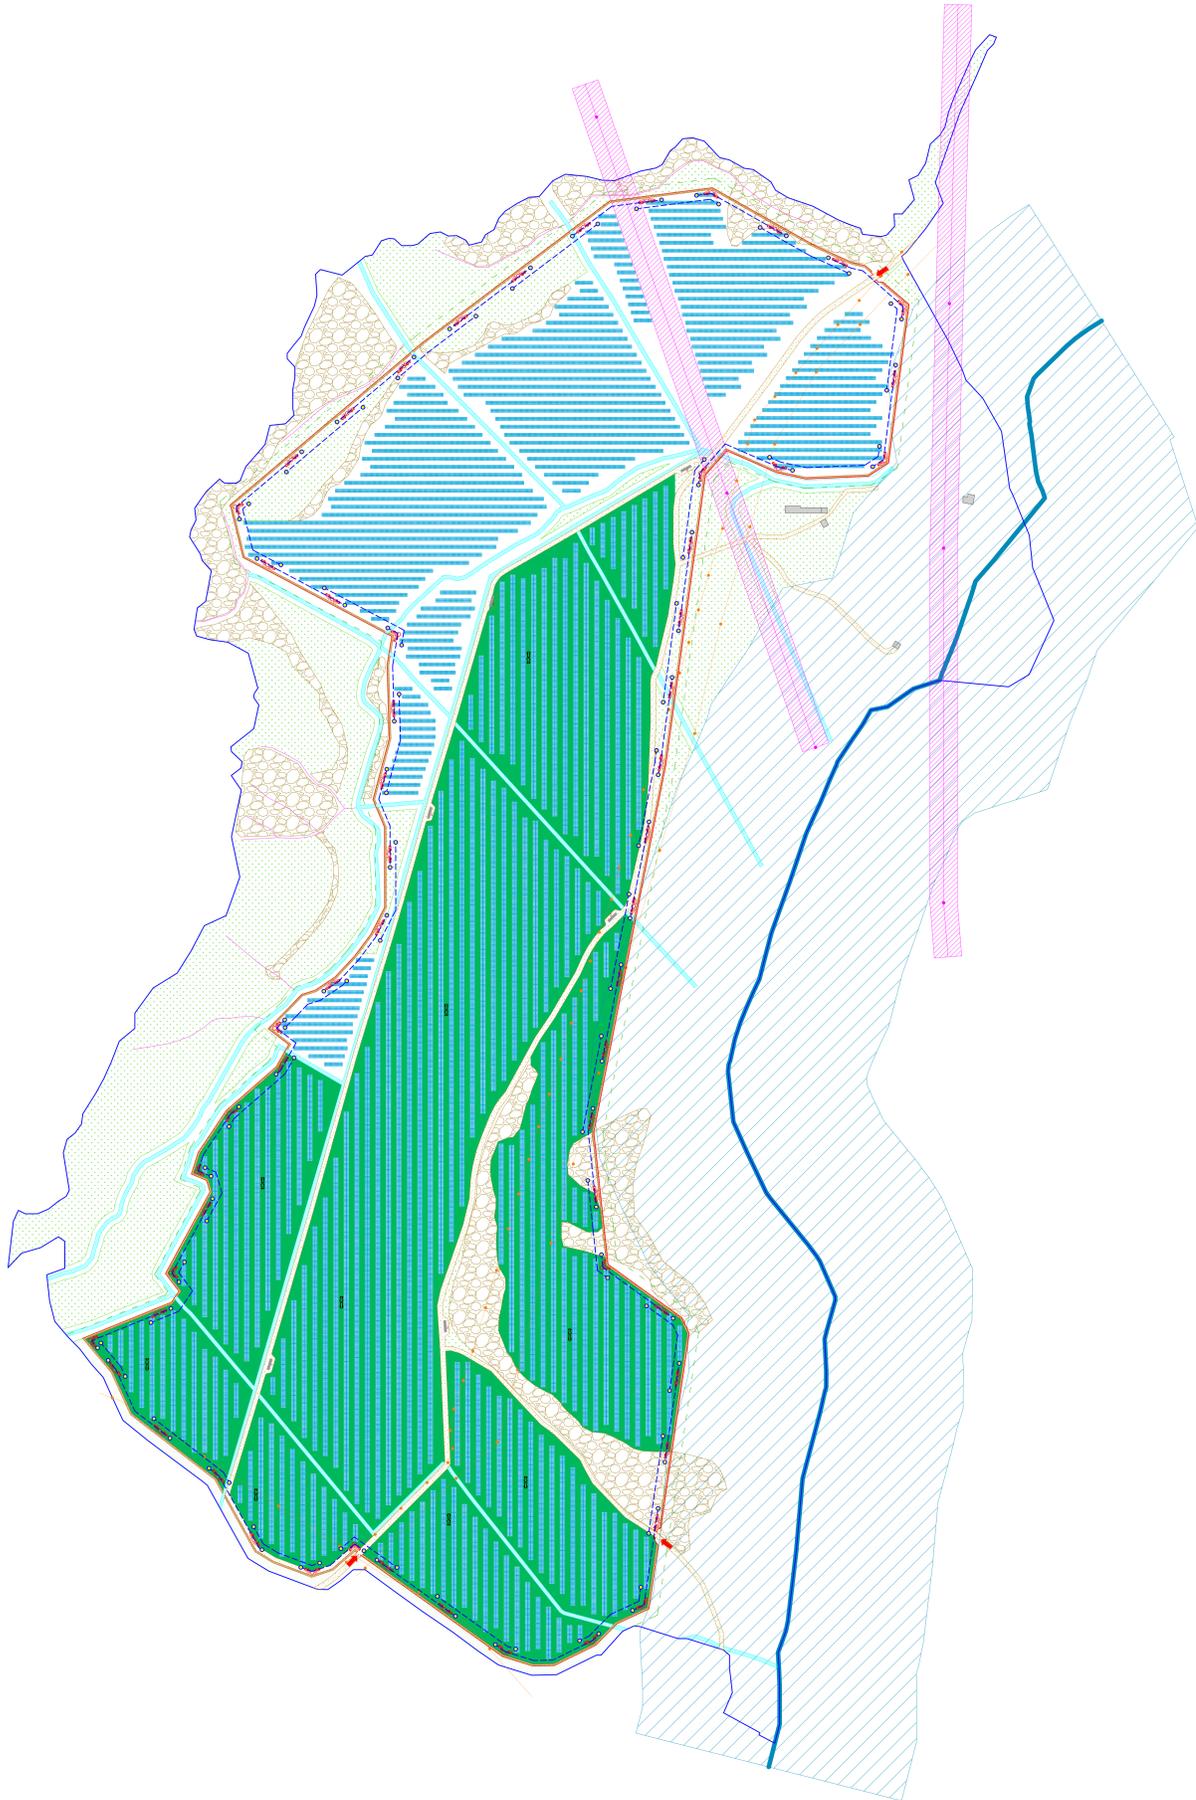

SCALA 1:2500


IMPIANTO DI VIDEOSORVEGLIANZA E ANTINTRUSIONE SOTTOSTAZIONE UTENTE

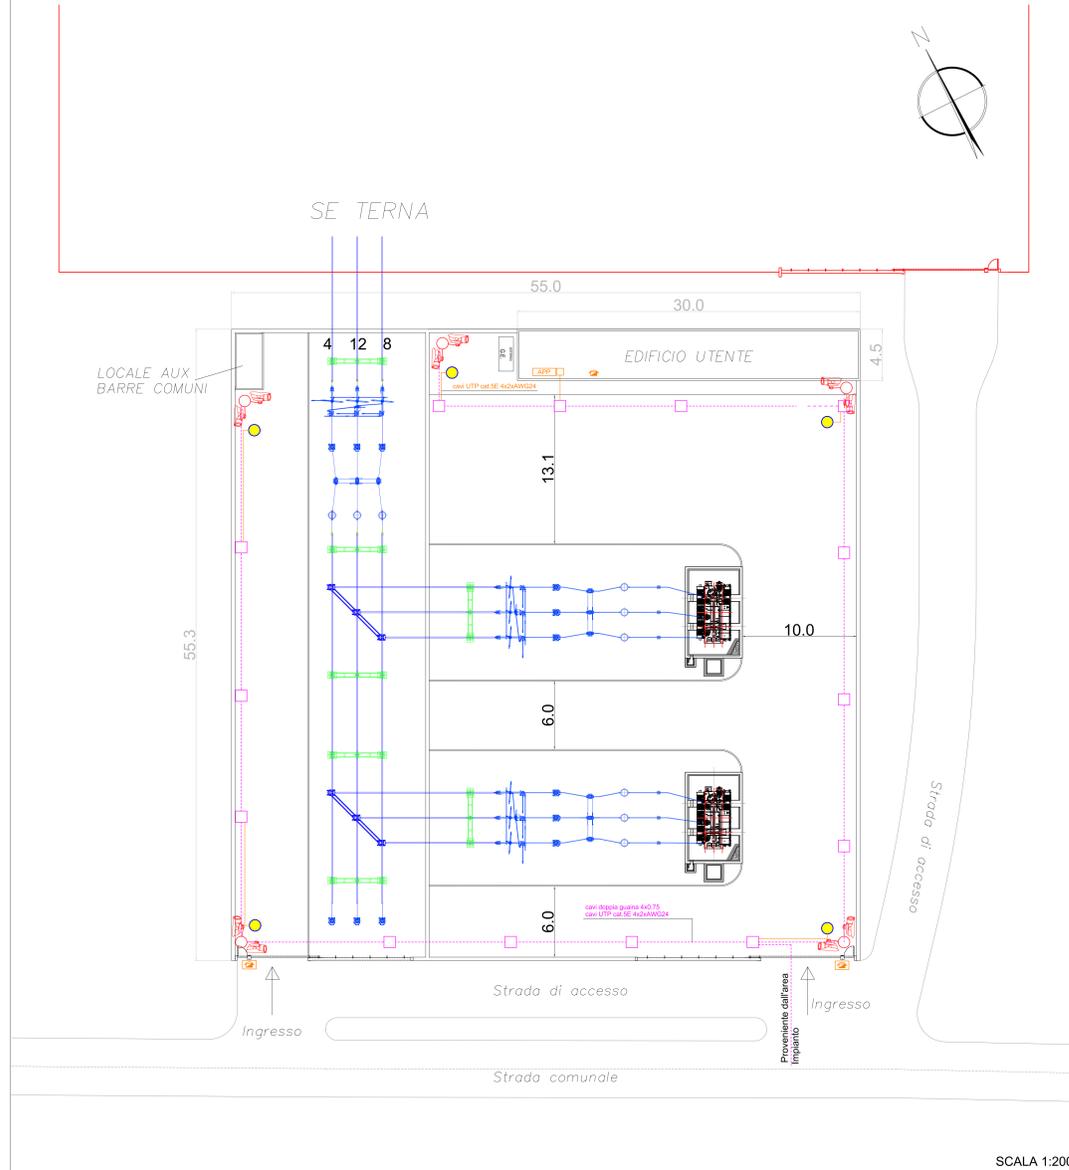


SCALA 1:200

LEGENDA			
	Confine catastale		Telecamera ad infrarossi
	Recinzione perimetrale		Barriera microonde
	Fascia di mitigazione 10m		Raggio barriera microonde
	Fascia tagliafuoco		Pozzetto di derivazione 40x40x50 cm
	Viabilità interna		Scatola di derivazione
	Ingressi		Canale in PVC, interrato
	Canali di drenaggio esistenti		Tubazione in PVC Rk15
	Superficie agricola coltivabile (fiumento e prato pascolo)		Apparecchiature di registrazione e controllo (monitor, registratore, upi)
	Macchie mellifere		Pulsantiera citofonica esterna
	Rocce affioranti		Pulsantiera citofonica interna
	Trackers		
	Strutture fisse		
	Cabina inverter		
	Mezzi agricoli		
	Fascia di rispetto fluviale (150m)		
	Elettrotubi Alta tensione aerei (30m)		
	Elettrotubi bassa tensione aerei		

IMPIANTO DI ILLUMINAZIONE EDIFICIO PRODUTTORE

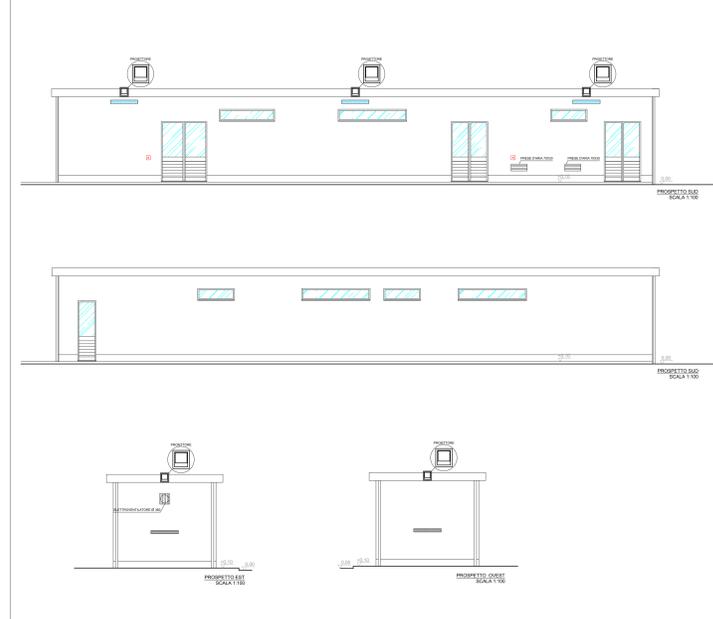

TORREFARO

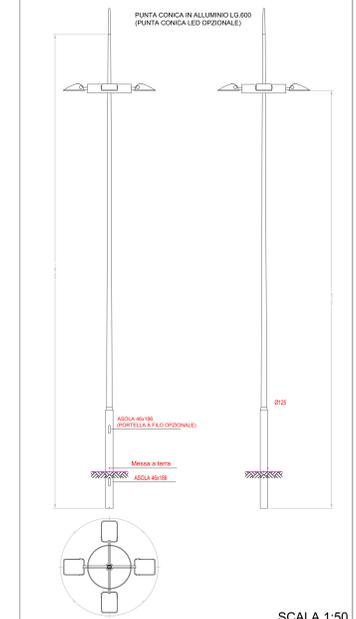

SCALA 1:50

**REPUBBLICA ITALIANA**  
**Regione Sicilia**  
**Provincia di Enna**  
**Comune di Centuripe**

Progetto per la realizzazione di un impianto agrovoltaico, denominato "Impianto Agrovoltaico Centuripe Piana di Mazza", per la produzione di energia elettrica da fonte solare fotovoltaica della potenza complessiva di 40MWp sito nel comune di Centuripe (EN) in località "Piana di Mazza" e delle relative opere connesse nei comuni di Adrano (CT) e Biancavilla (CT).  
**- PROGETTO DEFINITIVO -**

**TOZZIgreen**

TOZZIgreen S.p.A.  
 Capogruppo: Società S. 2.300.000,00 i.v.  
 Via Bagnoli, Enna - 69100 Catanzaro (CZ)  
 P.IVA e C.F. 0723289399  
 Tel. +39 0544 525311

Sezione legale ed Ufficio Amministrativo  
 Via Bagnoli, Enna - 69100 Catanzaro (CZ)  
 P.IVA e C.F. 0723289399  
 Tel. +39 0544 525311  
 www.tozzigreen.com

**ICA engineering**

C.F. 074107109696  
 Sede Legale Via. Mazza, 5 - 69100 Catanzaro (CZ)  
 tel. 0733 694941 - fax 0733 556644  
 email info@icaingeniering.it  
 www.icaingeniering.it

**PROGETTAZIONE**  
 C.F. 074107109696  
 Sede Legale Via. Mazza, 5 - 69100 Catanzaro (CZ)  
 tel. 0733 694941 - fax 0733 556644  
 email info@icaingeniering.it  
 www.icaingeniering.it

**ELABORATO**  
**ILLUMINAZIONE E VIDEOSORVEGLIANZA**

PROGETTAZIONE:

COMMITTENTE	Scala	Pratica	Codice elaborato
	VARIE	224pr	RS06EPD0045A0

Rev.	Data	Descrizione	Autore	Verificato	Approvato	Autorizzato
A	SETTEMBRE 2021	PRIMA EMISSIONE	FABRIZIO TOZZI	FABRIZIO TOZZI	CLAUDIO TOZZI	CLAUDIO TOZZI

Questo documento è di nostra proprietà esclusiva. È proibita la riproduzione anche parziale e la cessione a terzi senza la nostra autorizzazione.