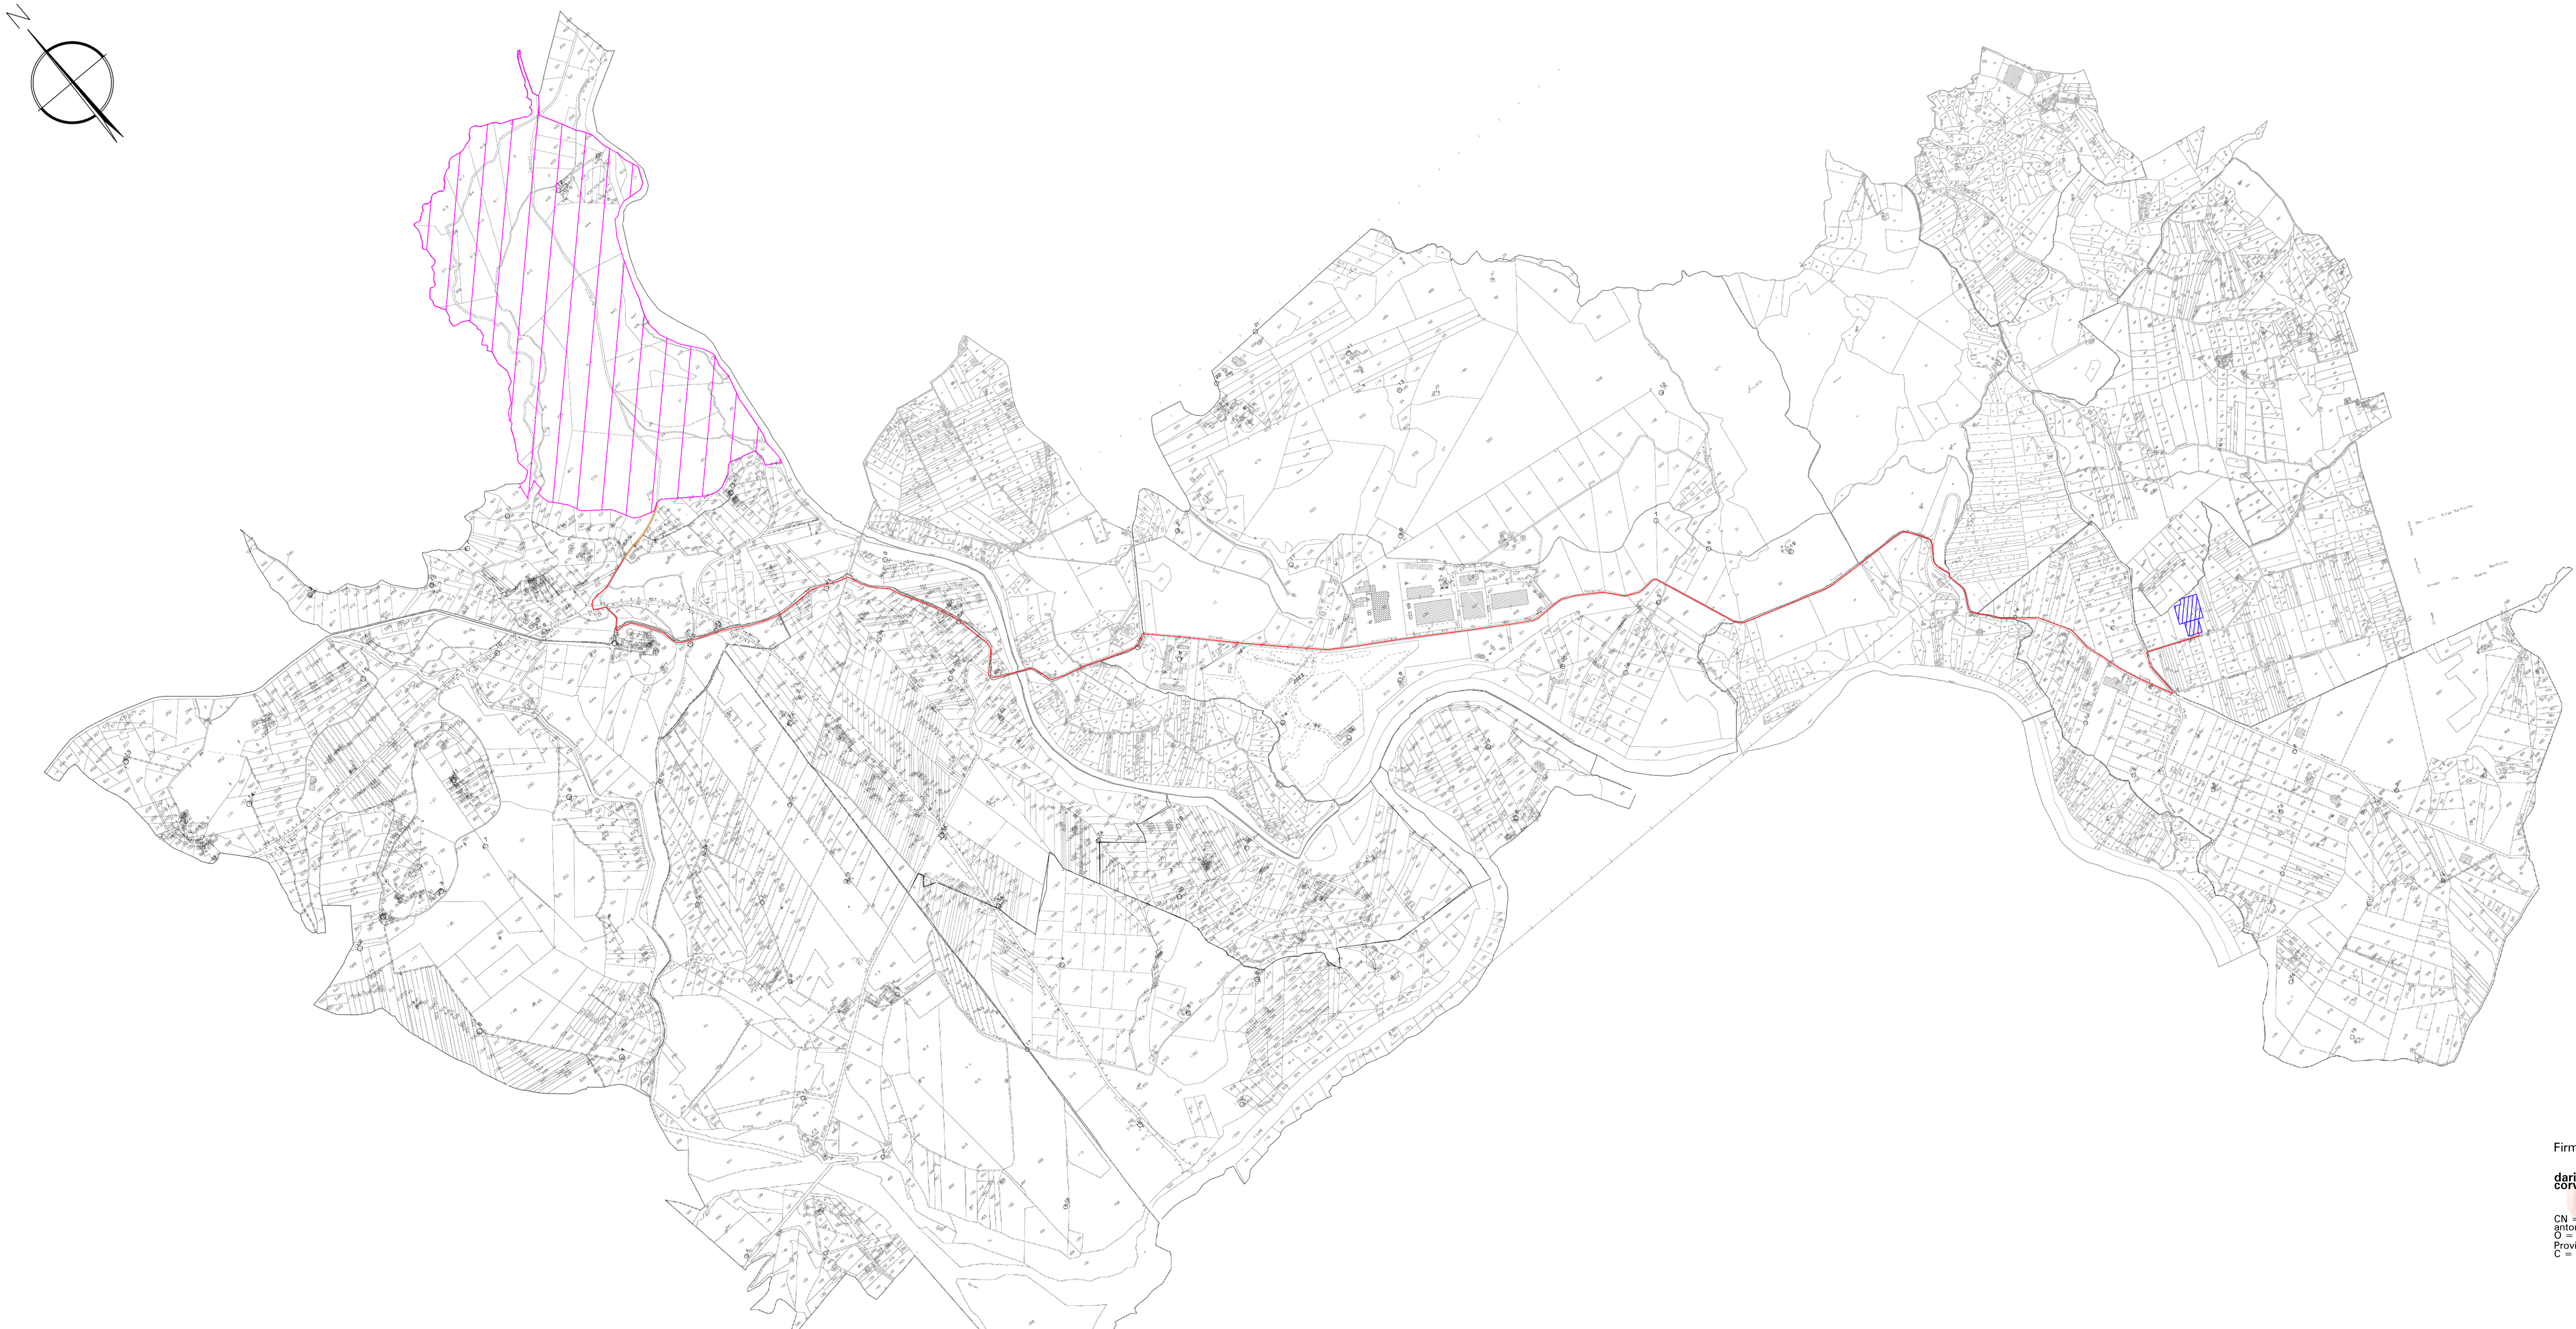

LEGENDA

- Area impianto agrovoltaico
- SE Terna + SSE Tozzigreen
- Cavidotto in strada asfaltata
- Cavidotto in strada sterrata

Firmato digitalmente da

dario damiano antonio corvo

CN = corvo dario damiano antonio
O = Ordine Ingegneri della Provincia di Caltanissetta
C = IT

Firmato digitalmente da

Fabio Salvatore Corvo

CN = Corvo Fabio Salvatore
O = Ordine Ingegneri della Provincia di Caltanissetta
C = IT

SEZIONI TIPICHE SCAVO CAVIDOTTO

TIPICO 1

SINGOLA TERNA DI CONDUTTORI
CAVIDOTTO IN STRADA STERRATA

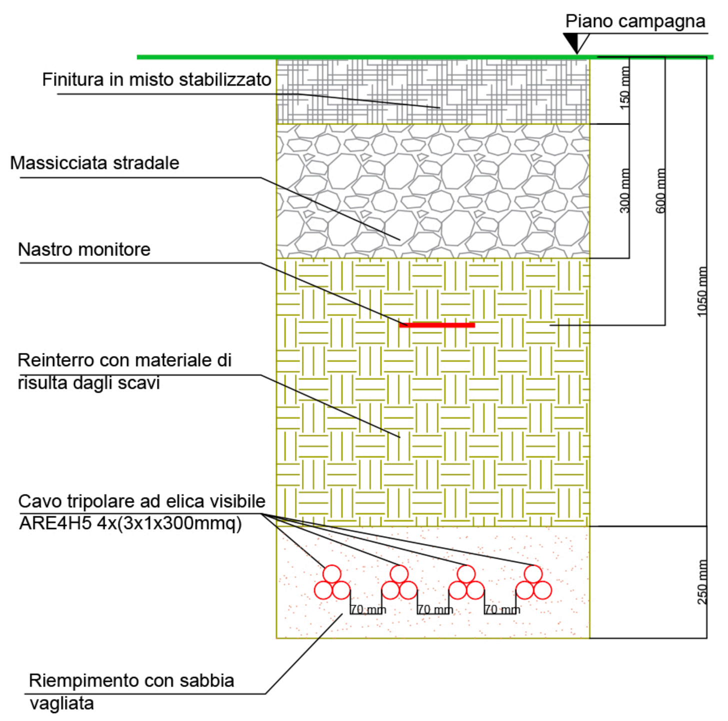

TIPICO 2

SINGOLA TERNA DI CONDUTTORI
CAVIDOTTO IN STRADA ASFALTATA

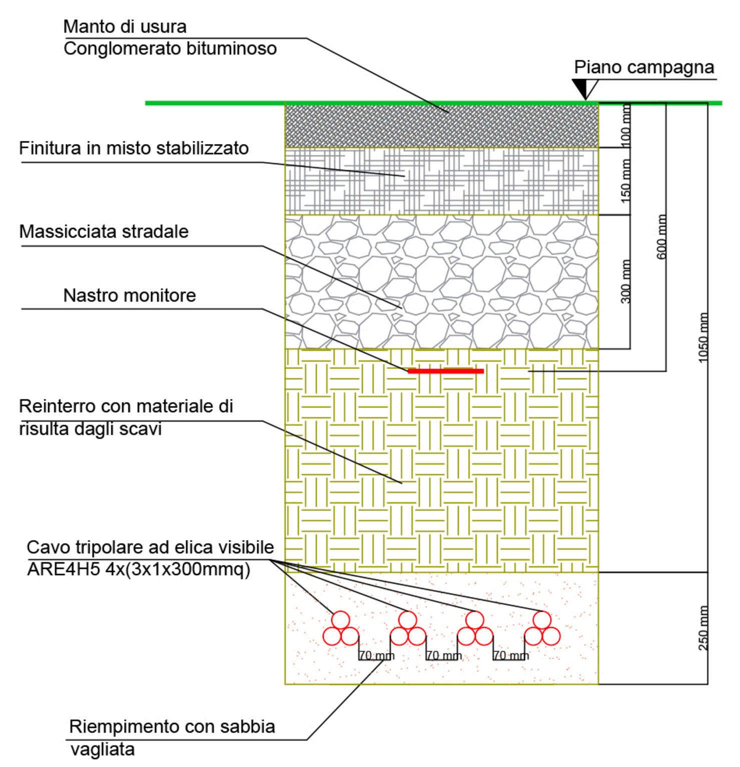

Scala 1:10

REPUBBLICA ITALIANA
Regione Sicilia
Provincia di Enna
Comune di Centuripe

Progetto per la realizzazione di un impianto agrovoltaico, denominato "Impianto Agrovoltaico Centuripe Piana di Mazza", per la produzione di energia elettrica da fonte solare fotovoltaica della potenza complessiva di 40MWp sito nel comune di Centuripe (EN) in località "Piana di Mazza" e delle relative opere connesse nei comuni di Adrano (CT) e Biancavilla (CT) .

- PROGETTO DEFINITIVO -

COMMITTENTE
Tozzi Green S.p.A.
Capitale Sociale € 2.300.000,00 i.v.
R.E.A. n. RA-174504
P.IVA e C.F. IT02132890399
Sede legale ed Uffici Amministrativi
Via Brigata Ebraica, 50 - 48123 Mezzano (RA) Italy
tozzi.re@legalmail.it
Tel. +39 0544 525311 Fax. +39 0544 525319 www.tozzigreen.com

PROGETTAZIONE
I.C.A. engineering s.a.s.
C.F./ P.IVA 01718630856
Sede legale Via Malta, 5 - 93100 Caltanissetta (CL)
tel. 0934-556646\ fax 0934-555464
e-mail info@icaengineering.it
www.icaengineering.it

Organizzazione con Sistema di Gestione per la Qualità Certificato UNI EN ISO 9001:2015 (certificato n. 3847 rilasciato da ISE. CERT. SRL)

Università degli Studi di Firenze
Dr. Enrico Palchetti
Piazzale delle Cascine, 18 - 50121 Firenze
Centralino +39 055 2755800
enrico.palchetti@unifi.it - dagri@pec.unifi.it

PROGETTAZIONE GENERALE
Ing. Fabio S. Corvo
Ing. Dario D. Corvo

PROGETTAZIONE STRUTTURALE
Ing. Fabio Alabiso

STUDIO GEOLOGICO
dott.geol. Massimiliano M. Rizzo

STUDIO AGRONOMICO
dott.for. Giacomo Maria Vincenzo Lo Piccolo
dott.for. Vincenzo Caruana

COORDINAMENTO PER LA SICUREZZA
Ing. Dario D. Corvo

VALUTAZIONE IMPATTO ACUSTICO
Ing. Antonio Lunetta
Arch. Marco Antonio Cocciadiferro

VALUTAZIONE IMPATTO ARCHEOLOGICO
dott. Andrea Scifo

Assicurazione qualita'
Ing. Fabio S. Corvo

ELABORATO

OPERE DI CONNESSIONE
CAVIDOTTO
PERCORSO CAVIDOTTI SU MAPPE CATASTALI E TIPICI SEZIONI

PROGETTAZIONE:

COMMITTENTE
Tozzi Green S.p.A.
Legale Rappresentante
Andrea Tozzi

Scala	Pratica	Codice elaborato
1:10'000	224pr	RS06EPD0049A0

Rev	Data	Motivazione	Redatto	Verificato	Approvato	Autorizzato
B						
A	SETTEMBRE 2021	PRIMA EMISSIONE	FABIO S. CORVO	FABIO S. CORVO	DARIO D. CORVO	DARIO D. CORVO

Questo documento e' di nostra proprieta' esclusiva. E' proibita la riproduzione anche parziale e la cessione a terzi senza la nostra autorizzazione.