


Strutture
526 strutture da 3 stringhe
138 strutture da 2 stringhe
98 strutture da 1 stringa
Totale strutture: 762
Hmax da terra [m]: 3

Tipo di power block	Block A	Block B
Modulo	JAM72D30-550/MB	JAM72D30-550/MB
Dimensioni modulo lxp [m]	2,28x1,134	2,28x1,134
Potenza di picco modulo [W]	550	550
Inverter	Ingecon SUN1640TL B630	Ingecon SUN1640TL B630
N° di inverter	4	3
N° stringhe	437	303
N° stringhe/inverter	109	101
N° moduli stringa	28	28
N° moduli	12.236	8.484
Potenza di picco [kWp]	6.730	4.666
Potenza nominale [kVA]	6.200	4.260
Potenza di design [kW]	5.680	4.260
Rapporto Pp/Pn @ Cosfi=1	1,085	1,095

Sommario impianto fotovoltaico	
Tipo di impianto	Inseguimento monoassiale
Tipologia di inverter	Centralizzato
Inclinazione massima	+/- 55°
Tipologia di moduli	Silicio monocristallino PERC Bifacciale
1/GCR	2,2
N° di blocchi tipo "A"	1
N° di blocchi tipo "B"	5
N° totale di moduli	54.656
Superficie radiante [mq]	141.624
N° totale di stringhe	1.952
Potenza di picco lato DC [kW]	30.061
Potenza nominale inverter [kVA]	27.500
Potenza nominale inverter [kW]	26.980
Potenza al punto di connessione da STMG [kW]	25.305
Rapporto Pp/Pn al punto di connessione alla RTN	1,188
Rapporto Pp/Pinv @ cosfi=1	1,093
Rapporto Pp/Pinv di progetto	1,114

LEGENDA	
	AREA IMPIANTO DI PRODUZIONE (CONFINI PROPRIETÀ)
	RECINZIONE IMPIANTO DI PRODUZIONE
	INSEGUITORI MONOASSIALI
	POWER STATIONS
	CAVIDOTTO INTERRATO IN M.T. 30kV SINO ALLA SSE
	CAVIDOTTI INTERRATI IN M.T. 30kV TRA POWER STATIONS
	PERCORSO CAVIDOTTI BT/CC
	VIABILITÀ INTERNA DI SERVIZIO (ESISTENTE DA AMPLIARE)
	VIABILITÀ INTERNA DI SERVIZIO (DA REALIZZARE)
	VIABILITÀ ESTERNA DI ACCESSO (ESISTENTE DA AMPLIARE)
	PALIFICAZIONE PER ILLUMINAZIONE E VIDEOSORVEGLIANZA
	BARRIERA VERDE DI MITIGAZIONE VISUALE
	EDIFICIO COLLABENTE ESISTENTE DA RECUPERARE (si richiede cambio di destinazione urbanistica della particella 93)
	LOCALE TECNICO / MAGAZZINO

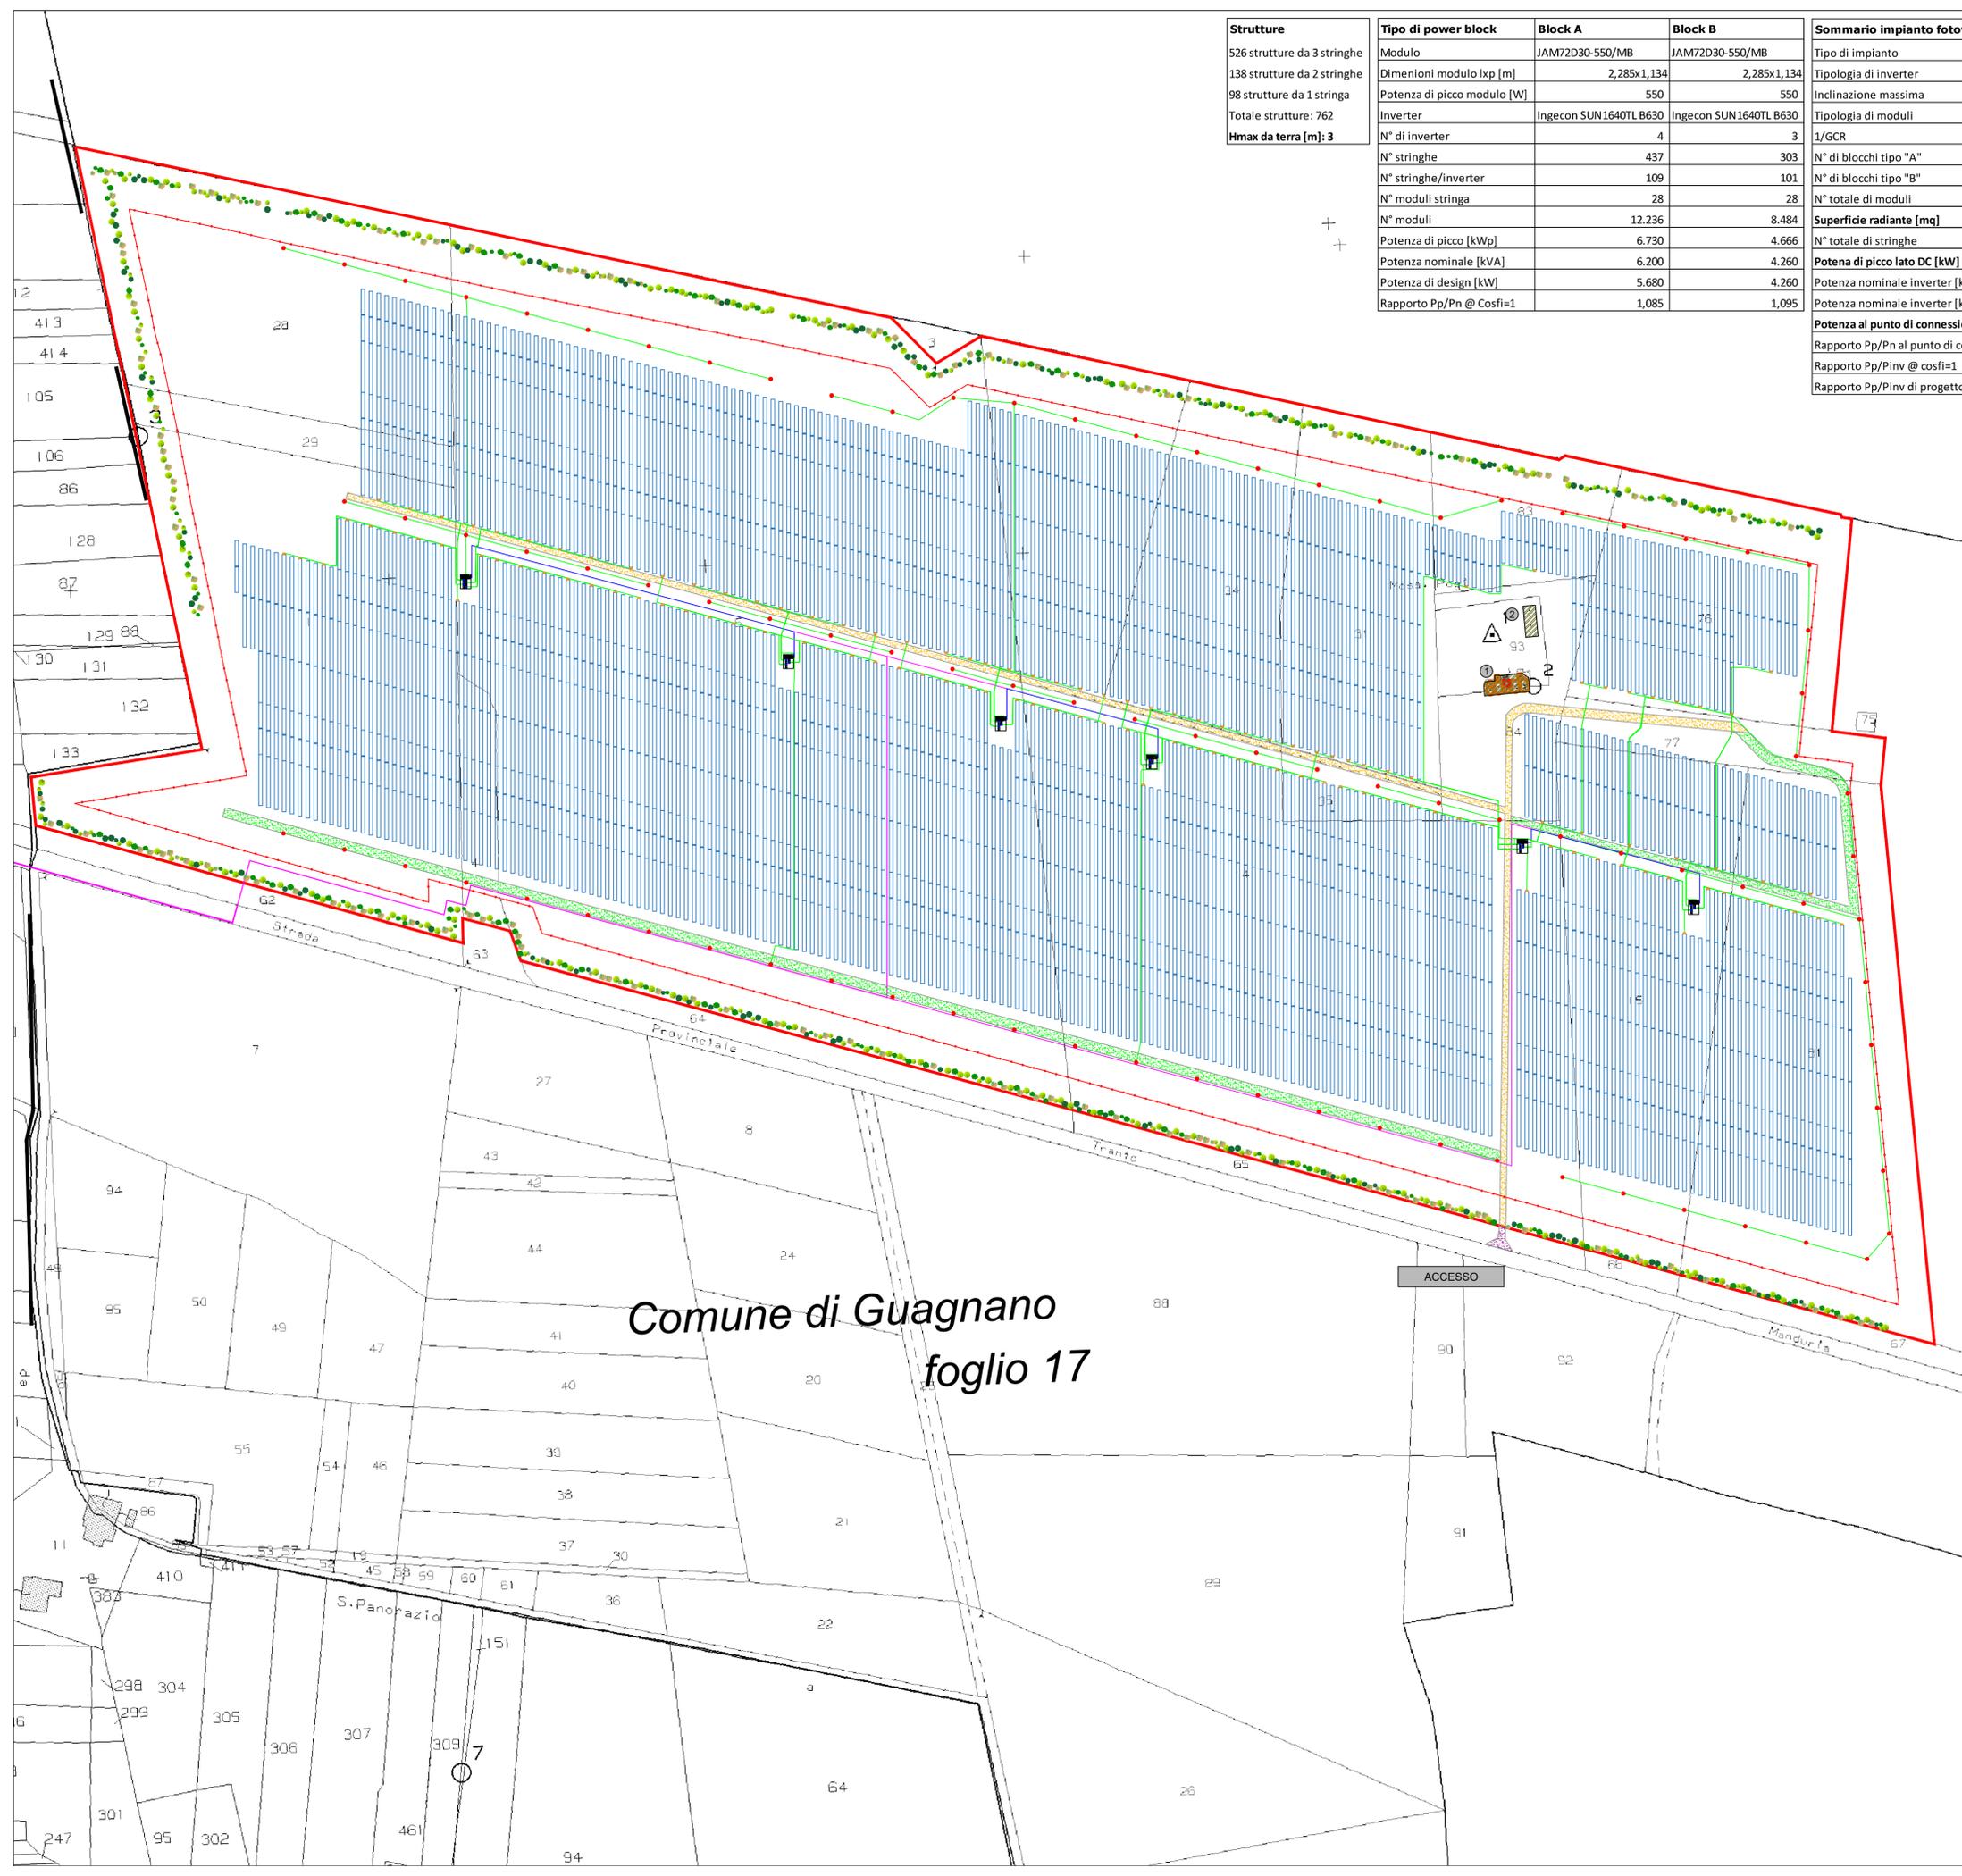

Comune di Guagnano
foglio 17



REGIONE PUGLIA

COMUNE DI GUAGNANO
PROVINCIA DI LECCE
Località "Li Poggi"



IMPIANTO DI PRODUZIONE DI ENERGIA ELETTRICA PER CONVERSIONE FOTOVOLTAICA DELLA FONTE SOLARE "LI POGGI" - POTENZA DI PICCO 30,06 MW_p

OPERE DI CONNESSIONE NEI COMUNI DI: GUAGNANO (LE), SAN PANCRAZIO SALENTINO (BR), ERCHIE (BR)

PROGETTO DEFINITIVO - CODICE AU V1YFCO5

PROGETTAZIONE:



Viale M. Chiantante n. 60 - 73100 LECCE
Tel. 0832-242193
e-mail: info@iaing.it

COMMITTENTE:



ACCIONA Energia Global Italia S.r.l.
Via Achille Campanile, n. 73 - 00144 ROMA
Tel. +39 06 5051 4225

Ing. Gianluca Perrone



Ing. Enrico Fedele



Titolo elaborato

LAYOUT DI IMPIANTO SU BASE CATASTALE

Questo elaborato è di proprietà della IA.ING S.R.L. pertanto non può essere riprodotto né inglobato, né in parte o integralmente, senza autorizzazione scritta della stessa. Da non utilizzare per scopi diversi da quelli per cui è stato fornito.	Data	Codice Pratica	Codice Ident. Elaborato	Scala	N. Elaborato
	16/04/2021	V1YFCO5_ElaboratoGrafico_1_01		1:2.000	EG.16.00
	Redatto	Controllo	Approvato	Descrizione	
		F.P.	E.F./G.P.	Elaborato Grafico	
N° revisione	Data Revisione	Oggetto revisione			
0	16/04/2021	Prima emissione			
1	20/07/2021	Inserimento dati caratteristici impianto			