



**REGIONE PUGLIA**

COMUNE DI GUAGNANO

PROVINCIA DI LECCE

Località "Li Poggi"



IMPIANTO DI PRODUZIONE DI ENERGIA ELETTRICA PER  
CONVERSIONE FOTOVOLTAICA DELLA FONTE SOLARE  
"LI POGGI" - POTENZA DI PICCO 30,06 MW<sub>p</sub>

OPERE DI CONNESSIONE NEI COMUNI DI: GUAGNANO (LE), SAN PANCRAZIO SALENTINO (BR), ERCHIE (BR)

PROGETTO DEFINITIVO - CODICE AU V1YFCO5

PROGETTAZIONE:


**IA.ING S.R.L.**  
Viale M. Chiatante n. 60 - 73100 LECCE  
Tel. 0832-242193  
e-mail: info@iaing.it

COMMITTENTE:

**acciona**  
ACCIONA Energia Global Italia S.r.l.  
Via Achille Campanile, n. 73 - 00144 ROMA  
Tel. +39 06 5051 4225

Ing. Gianluca Perrone


Ing. Enrico Fedele

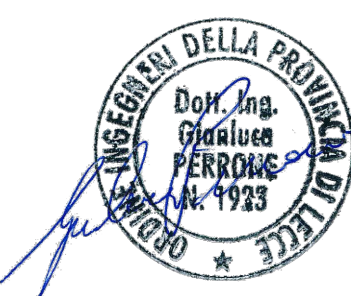


Titolo elaborato  
**SSE - PARTICOLARI RECINZIONE E CANCELLI**

Questo elaborato è di proprietà della IA.ING s.r.l. e pertanto non può essere riprodotto né integralmente, né in parte senza l'autorizzazione scritta della stessa. Da non utilizzare per scopi diversi da quelli per cui è stato fornito.					
Data	Codice Pratica	Codice Ident. Elaborato	Scala	N. Elaborato	
02/05/2021	V1YFCO5_ElaboratoGrafico_8_07		1:20	EG.33.00	
Redatto	Controllato	Approvato	Descrizione		
F.P.	E.F./F.P.	E.F./G.P.	Elaborato Grafico		
N° revisione	Data Revisione	Oggetto revisione			
0	02/05/2021	Prima emissione			

**RECINZIONE PERIMETRALE - SEZIONE**

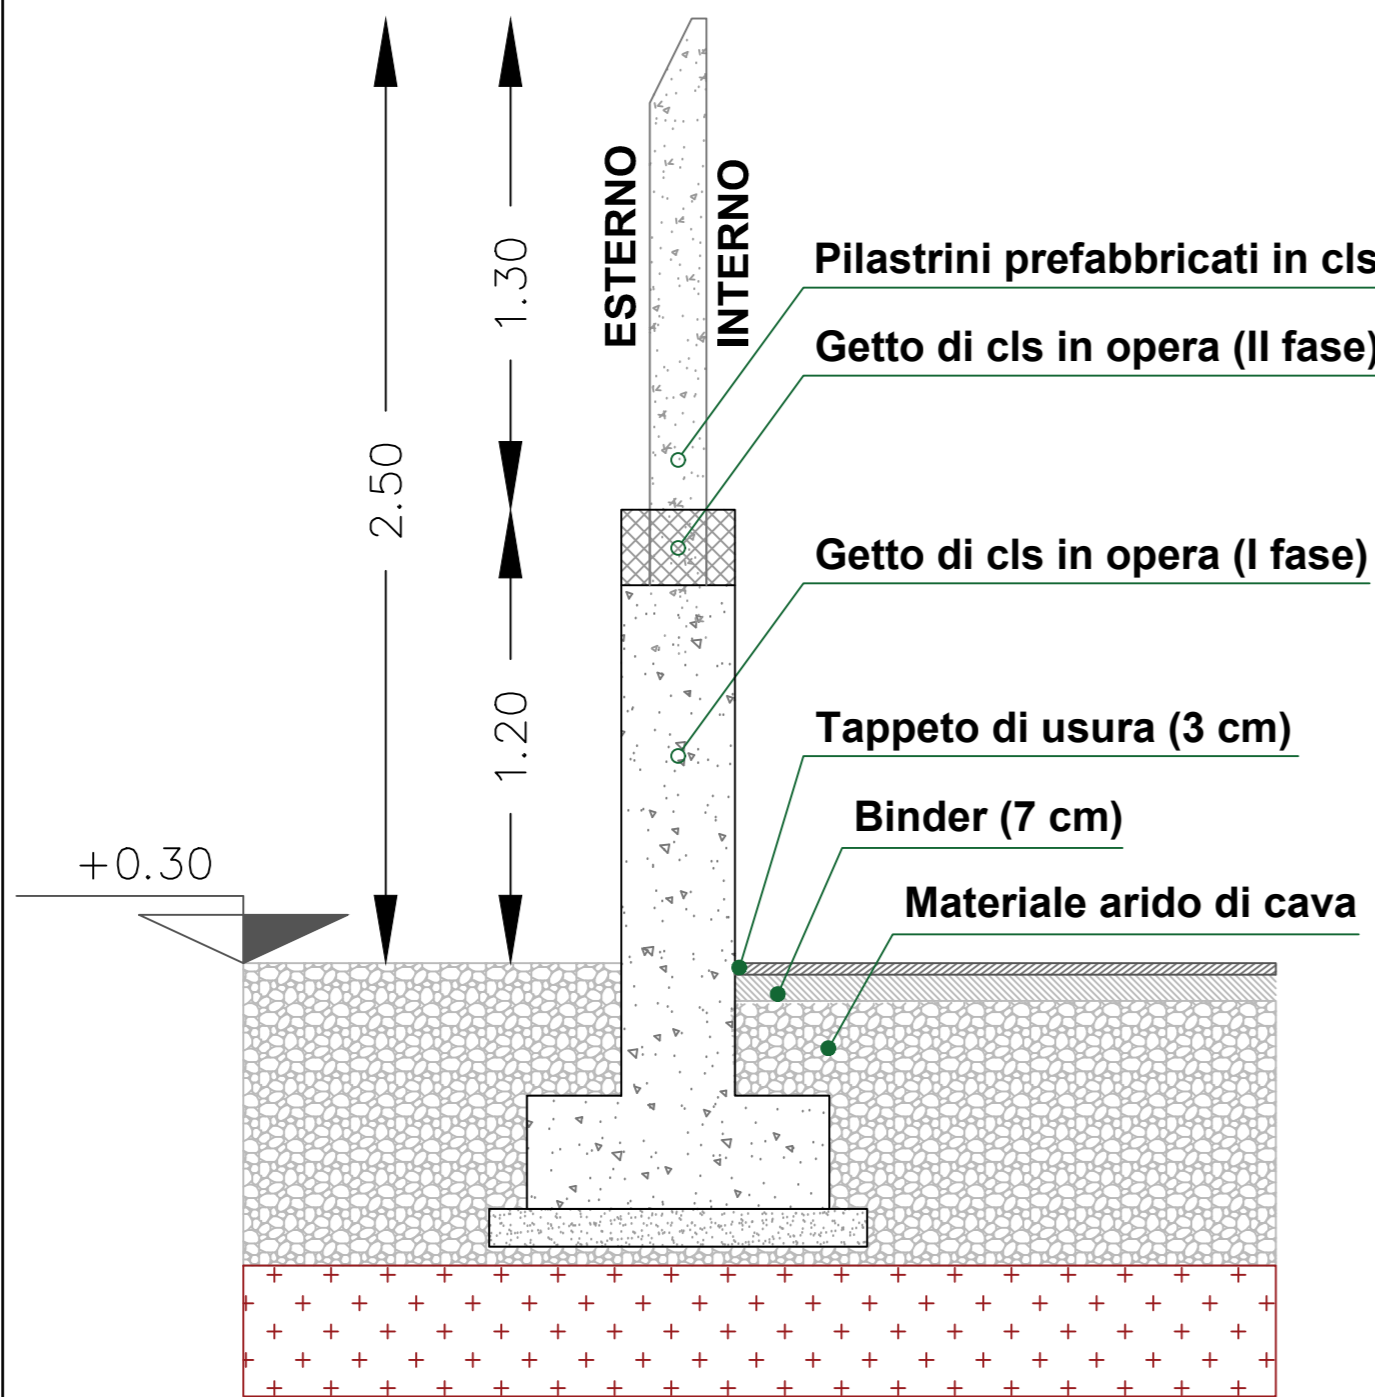

**CANCELLO CARRABILE - PROSPETTO FRONTALE**

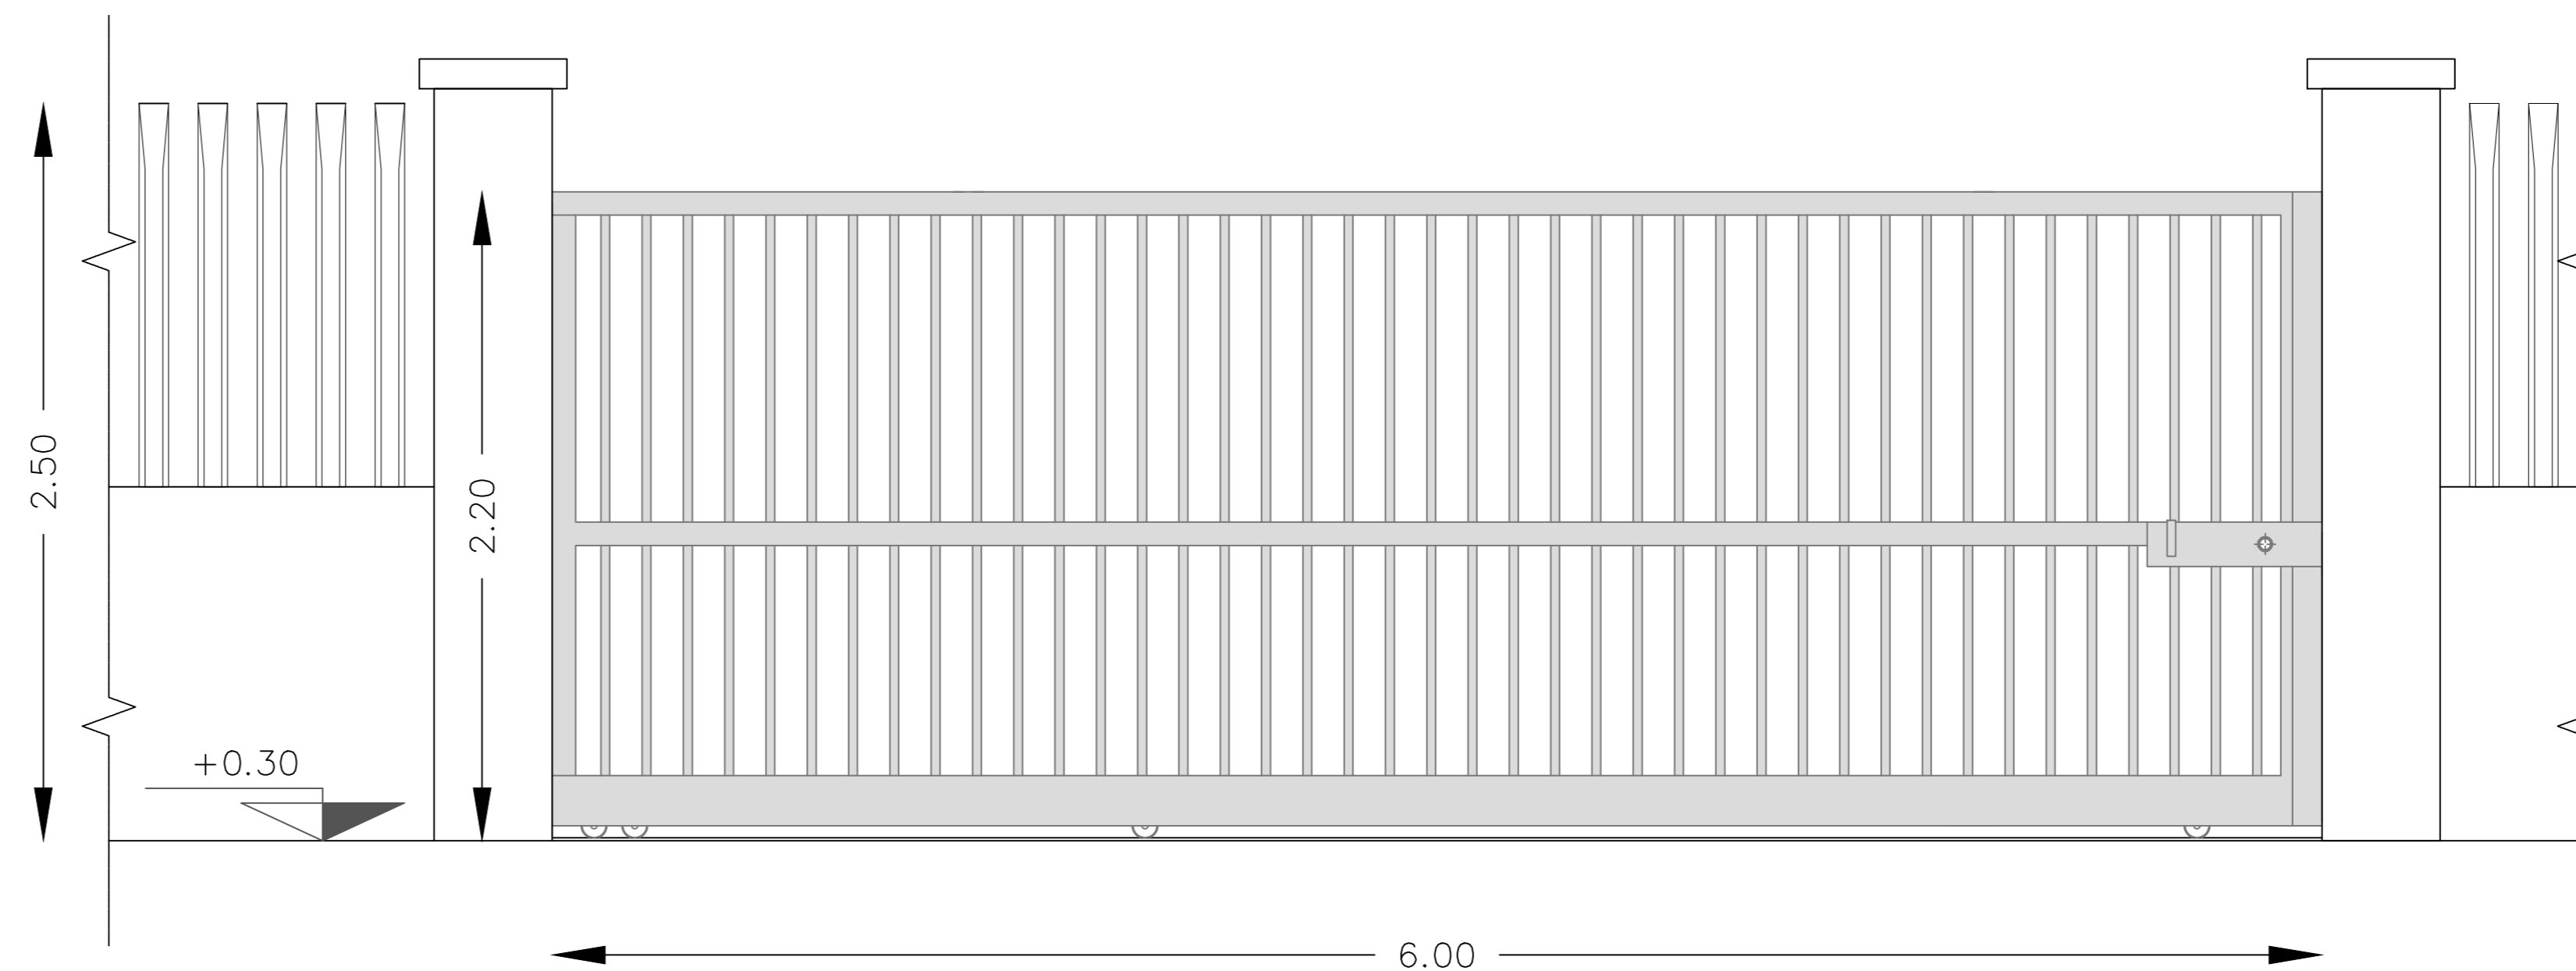

**CANCELLO PEDONALE - PROSPETTO FRONTALE**

