




SCALA 1:40 SEZIONE A-A

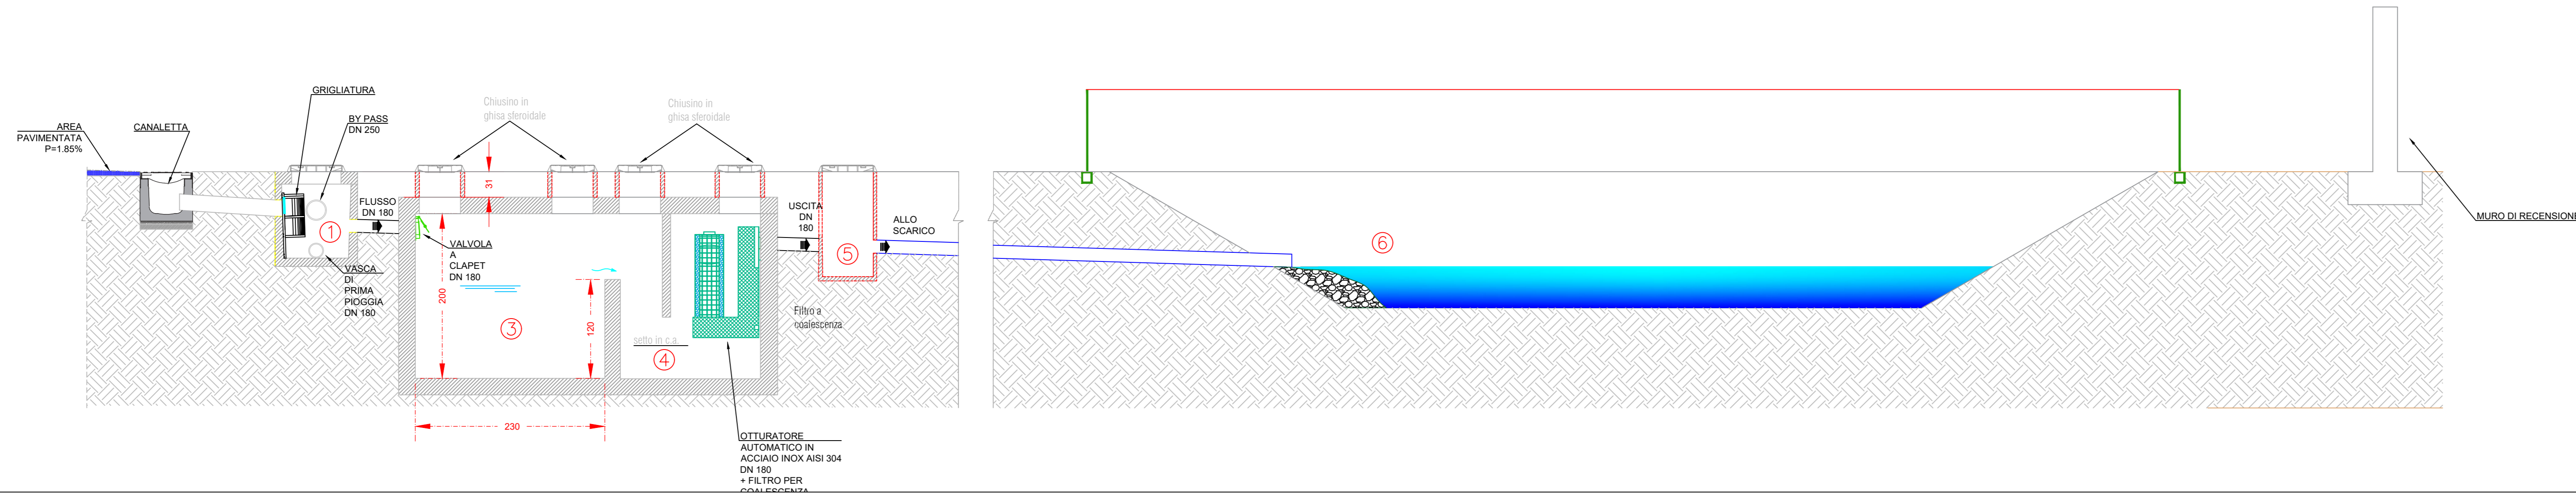


SCALA 1:40 SEZIONE B-B

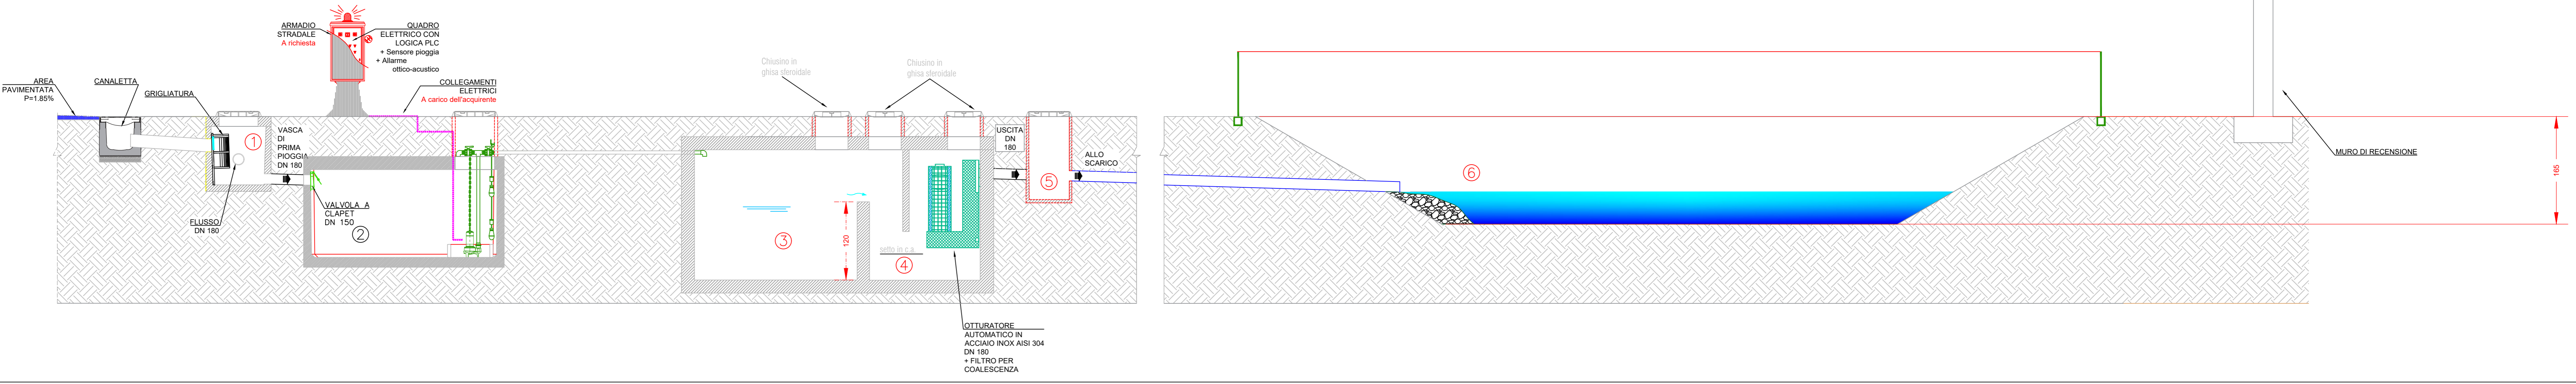


SCALA 1:25 VASCA TRAFIO

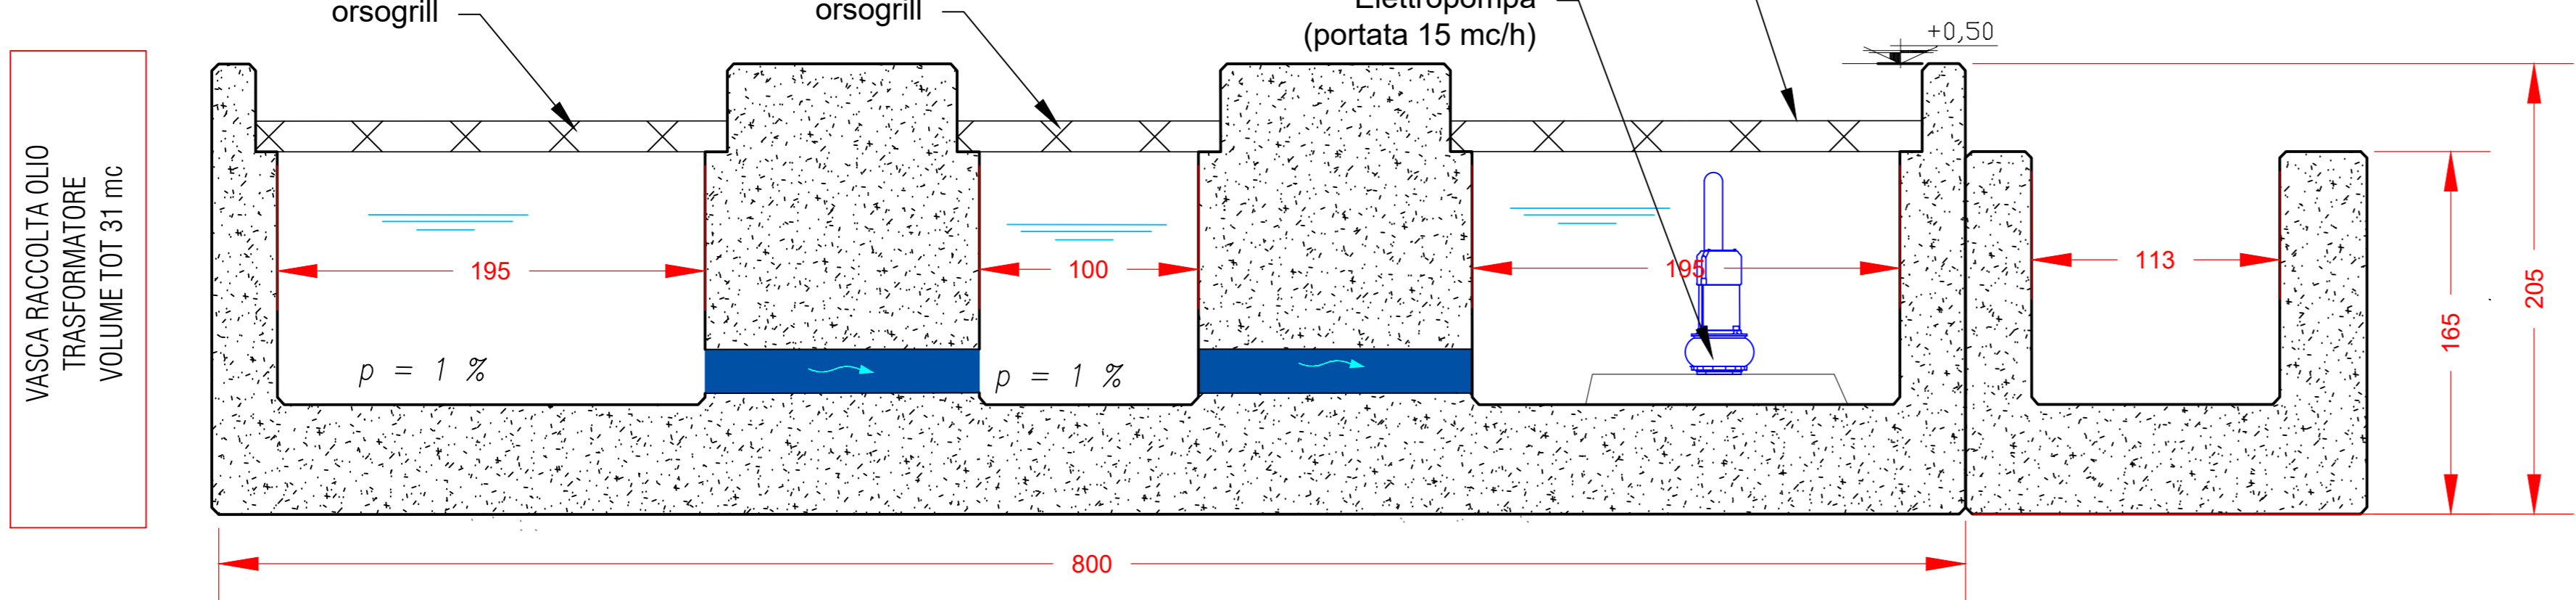

SCALA 1:100

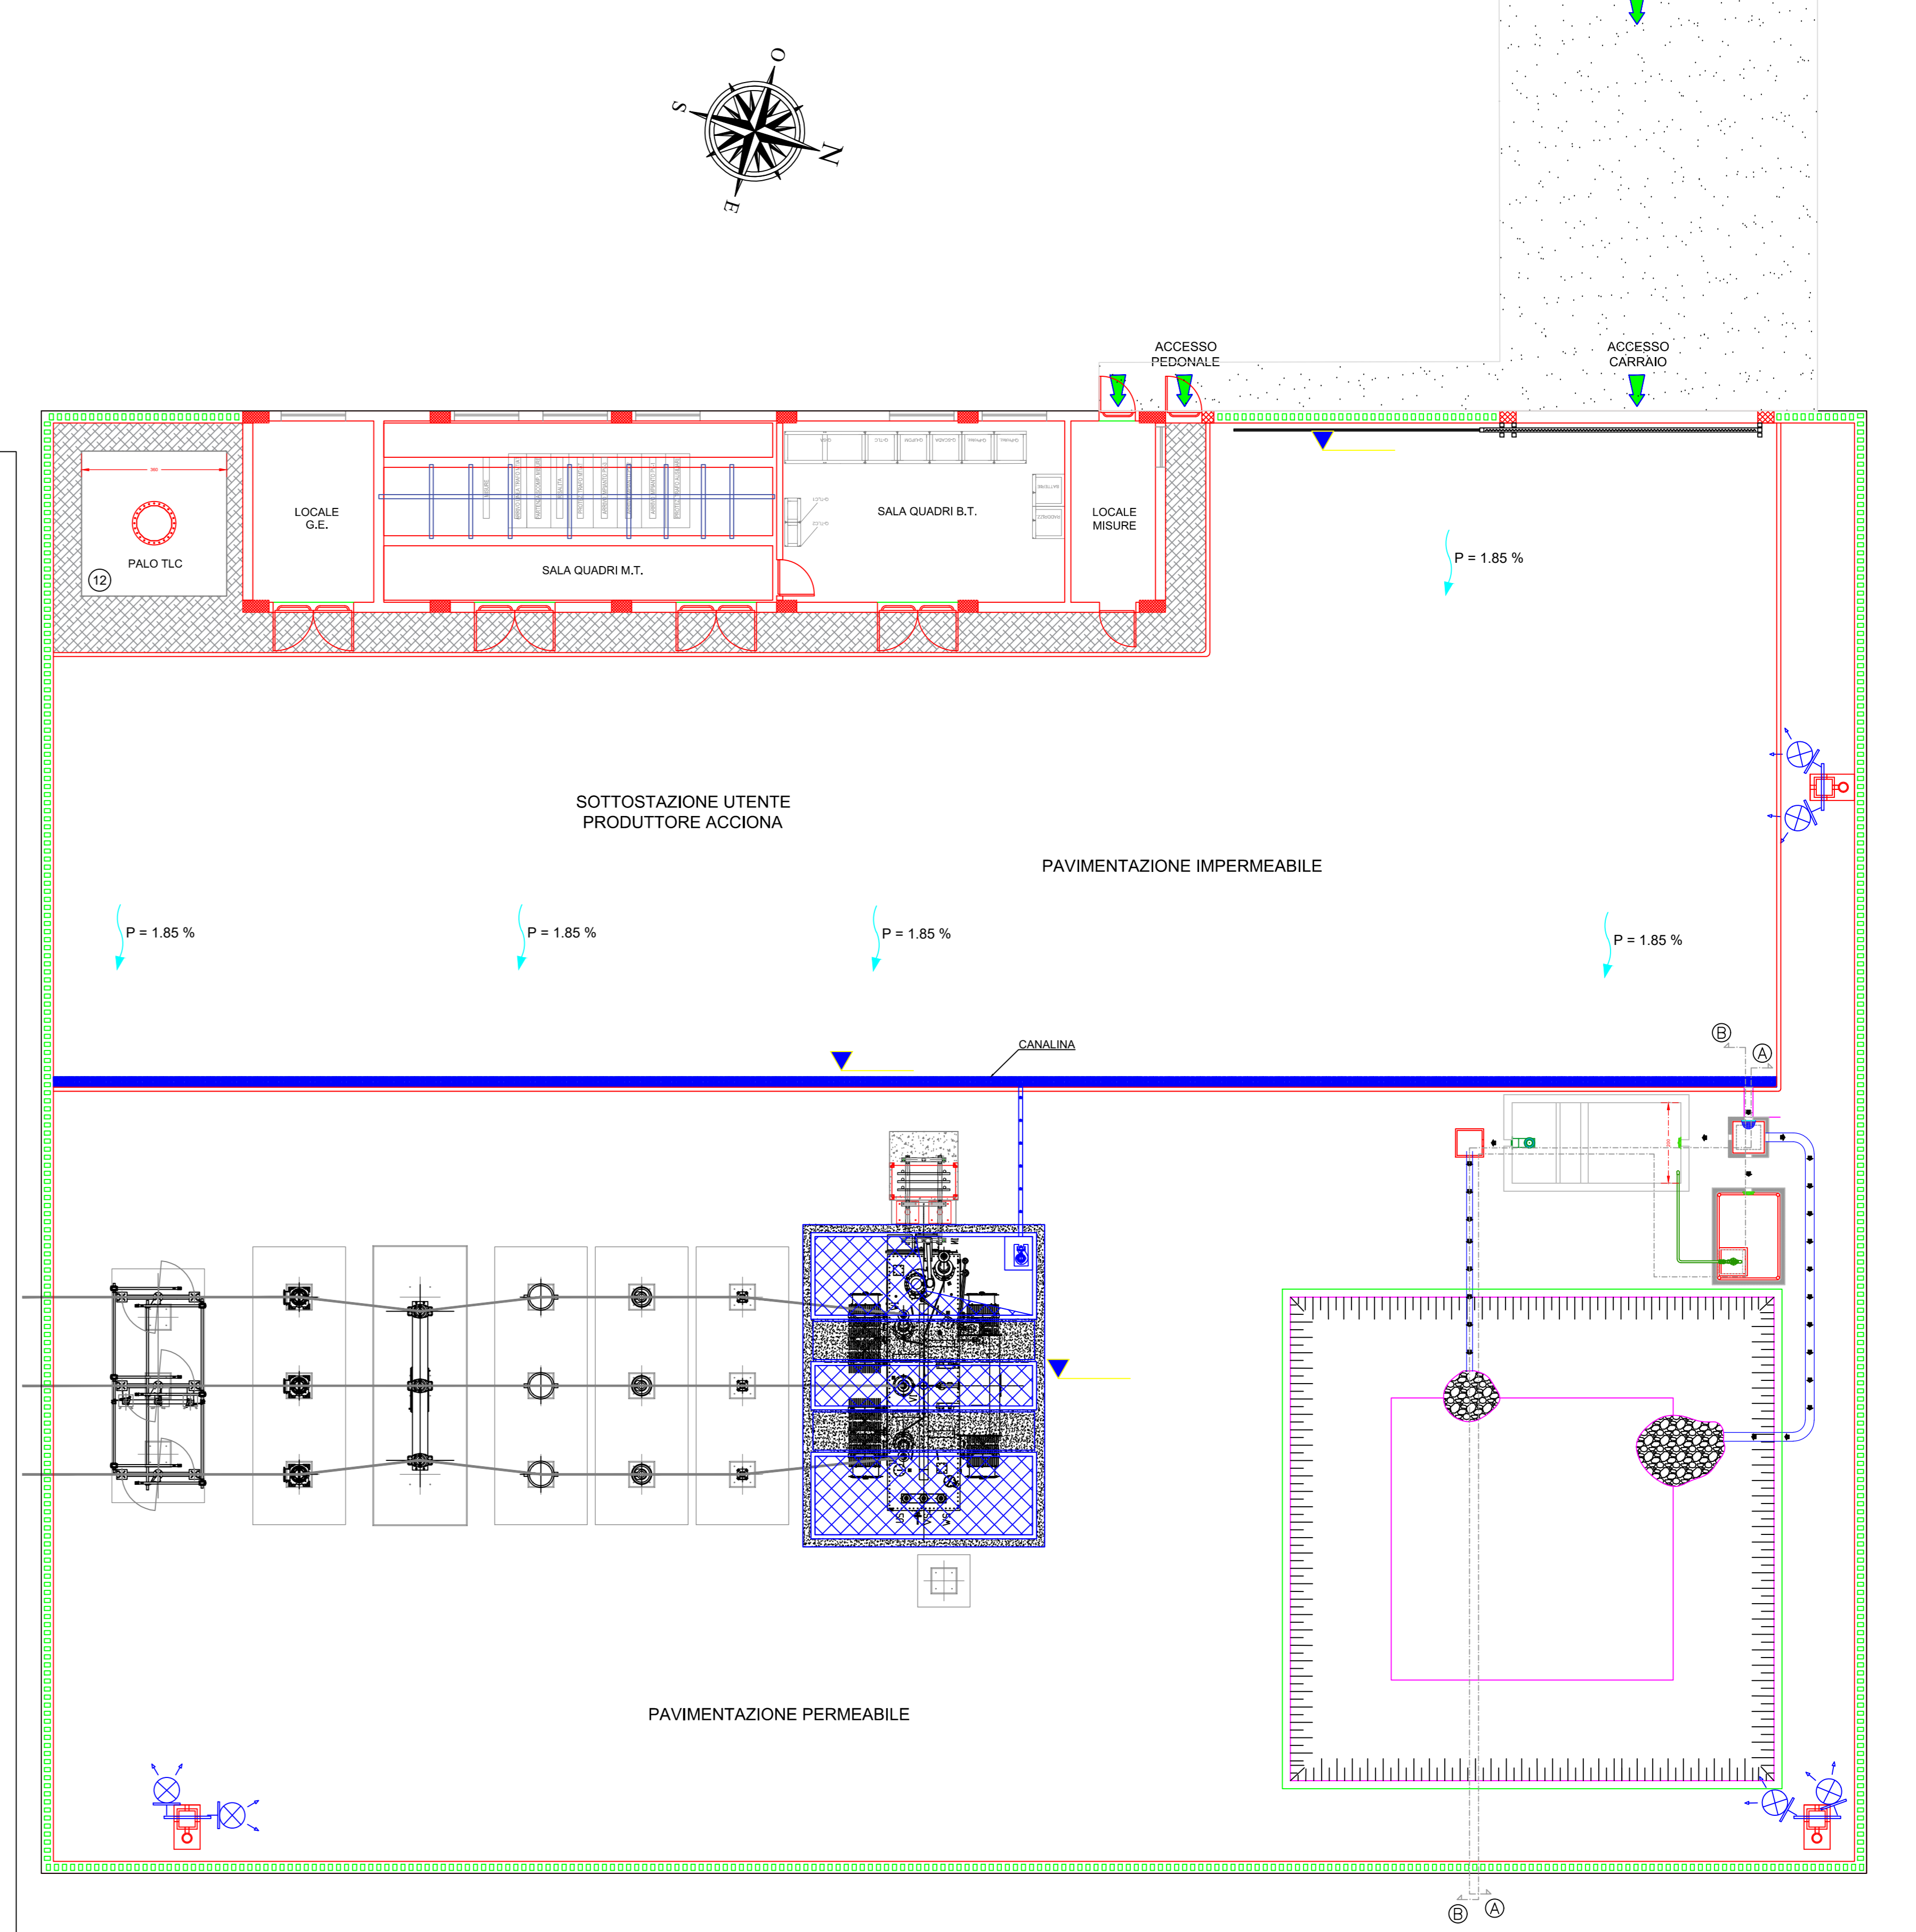

SCALA 1:50 IMPIANTO DI TRATTAMENTO

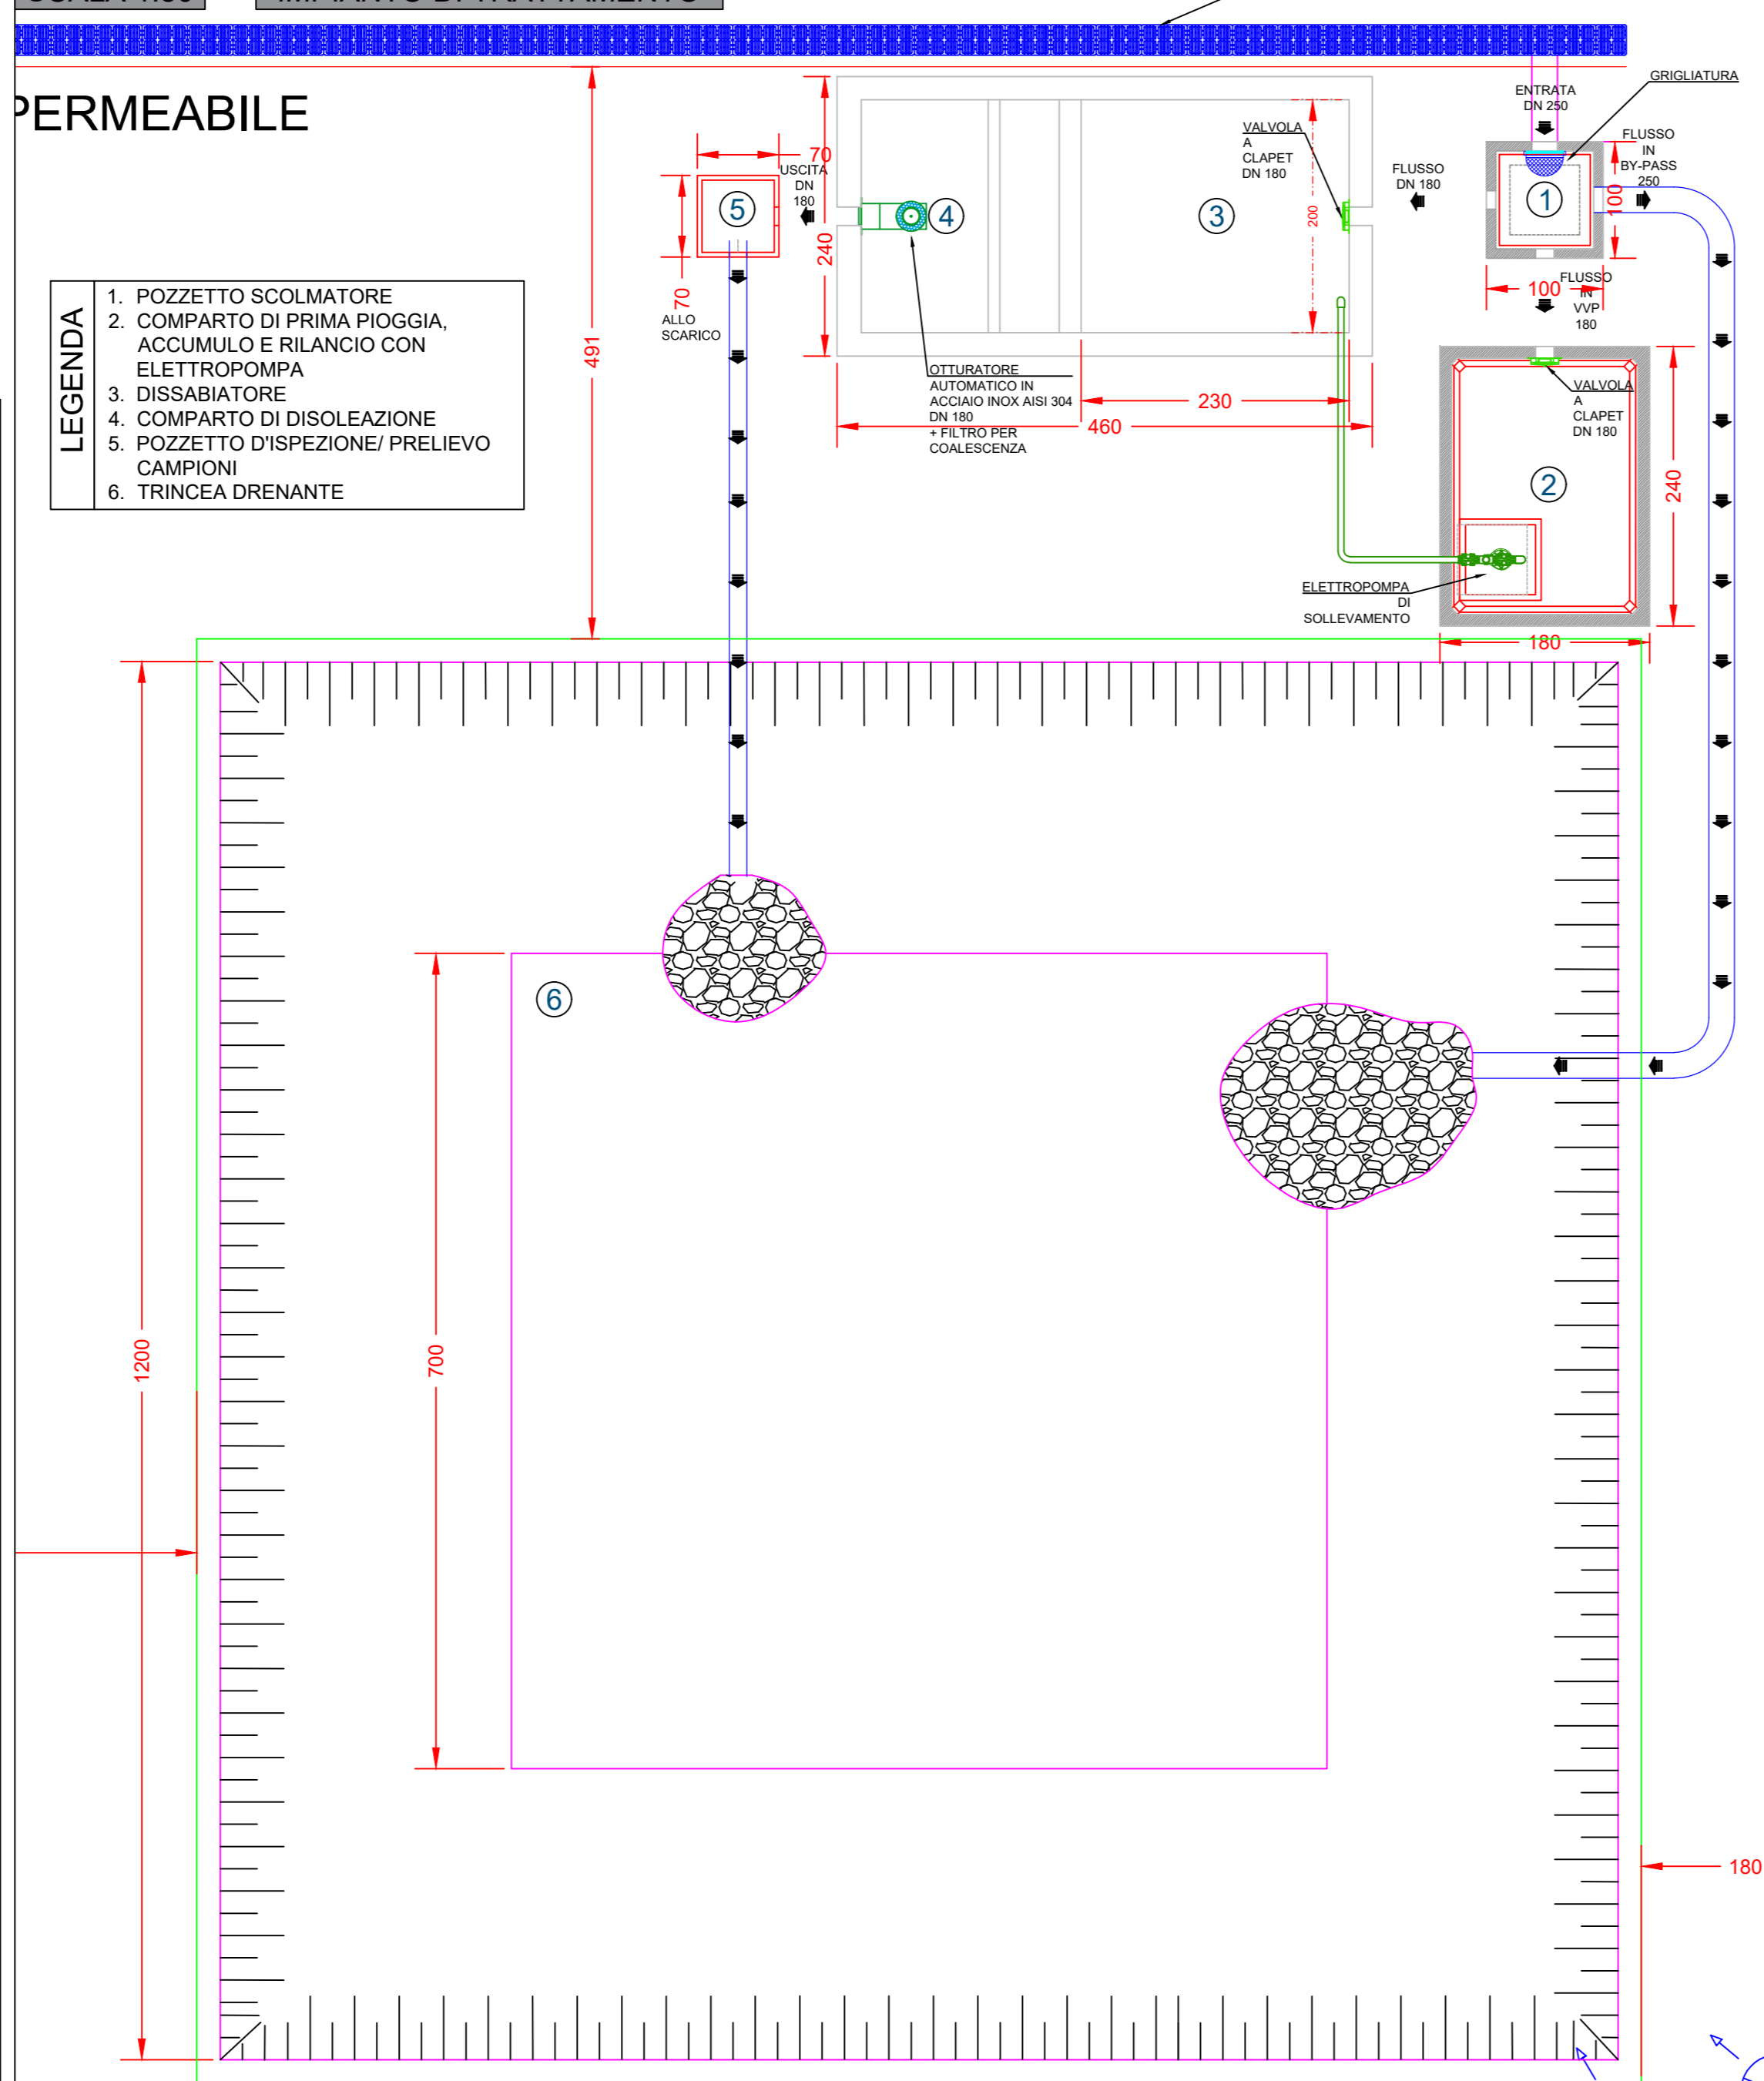

REGIONE PUGLIA
COMUNE DI GUAGNANO
 PROVINCIA DI LECCE
 Località "Li Poggi"

IMPIANTO DI PRODUZIONE DI ENERGIA ELETTRICA PER
 CONVERSIONE FOTOVOLTAICA DELLA FONTE SOLARE
 "LI POGGI" - POTENZA DI PICCO 30,06 MW_p
 OPERE DI CONNESSIONE NEI COMUNI DI: GUAGNANO (LE), SAN PANCRAZIO SALENTINO (BR), ERCHIE (BR)
 PROGETTO DEFINITIVO - CODICE AU V1YFC05

PROGETTAZIONE: **IA.ING S.R.L.**
 Viale M. Chelateo n. 60 - 73100 LECCE
 Tel. 0832-262755
 e-mail: info@iang.it

COMMITTENTE: **acciona**
 ACCIONA Energia Global Italia S.p.A.
 Via Achille Camberti n. 73 - 00144 ROMA
 Tel. +39 06 5051 4225

Ing. Gianluca Perrone
 Ing. Enrico Fedele

PROFESSIONE DELLA PERIZIA
 PERIZIA PERIODICA
 N. 1972
 2010

Titolo elaborato: **SSE - TRATTAMENTO ACQUE METEORICHE: PLANIMETRIA GENERALE, SEZIONI E PARTICOLARI**

Numero	Data	Descrizione	Elaborato	Scala
0	19/08/2020	Prima emissione	V1YFC05_ElaboratoGrafico_09	VARIE
1	15/02/2021	Recupero soluzioni per condivisione stato AT	E.F.F.P. E.F.G.P.	EG.35.00