



Progetto per la realizzazione impianto per la produzione di energia elettrica da fonte eolica, ai sensi del Dlgs n. 387 del 2003, composto da n° 7 aerogeneratori, per una potenza di 39.2 MW, sito nel comune di Castelpagano (BN)

REGIONE CAMPANIA

COMUNE DI CASTELPAGANO

COMUNE DI CIRCELLO

COMUNE DI COLLE SANITA'

COMUNE DI MORCONE

PROPRONTE

Cogein Energy

Cogein Energy S.r.l.
Via Giustiniani, 107 - 80125 Napoli
Tel. 081.556665 - Fax. 081.510860
www.cogeinenergy.it
comprocedimentofiscali@cogeinenergy.it

ELABORATO

TAV-7.8 INQUADRAMENTO SU PLANIMETRIA CATASTALE


SCALA **1:2000** REVISIONE **0** DATA **01/2021**

PROGETTAZIONE
Ing. Giuseppe De Masi




REDATTO
Ing. Federica Mallozzi
Dott. Rino Castaldo
Arch. Rosario Manco

VERIFICATO
Ing. Federica Mallozzi

APPROVATO
Ing. Giuseppe De Masi

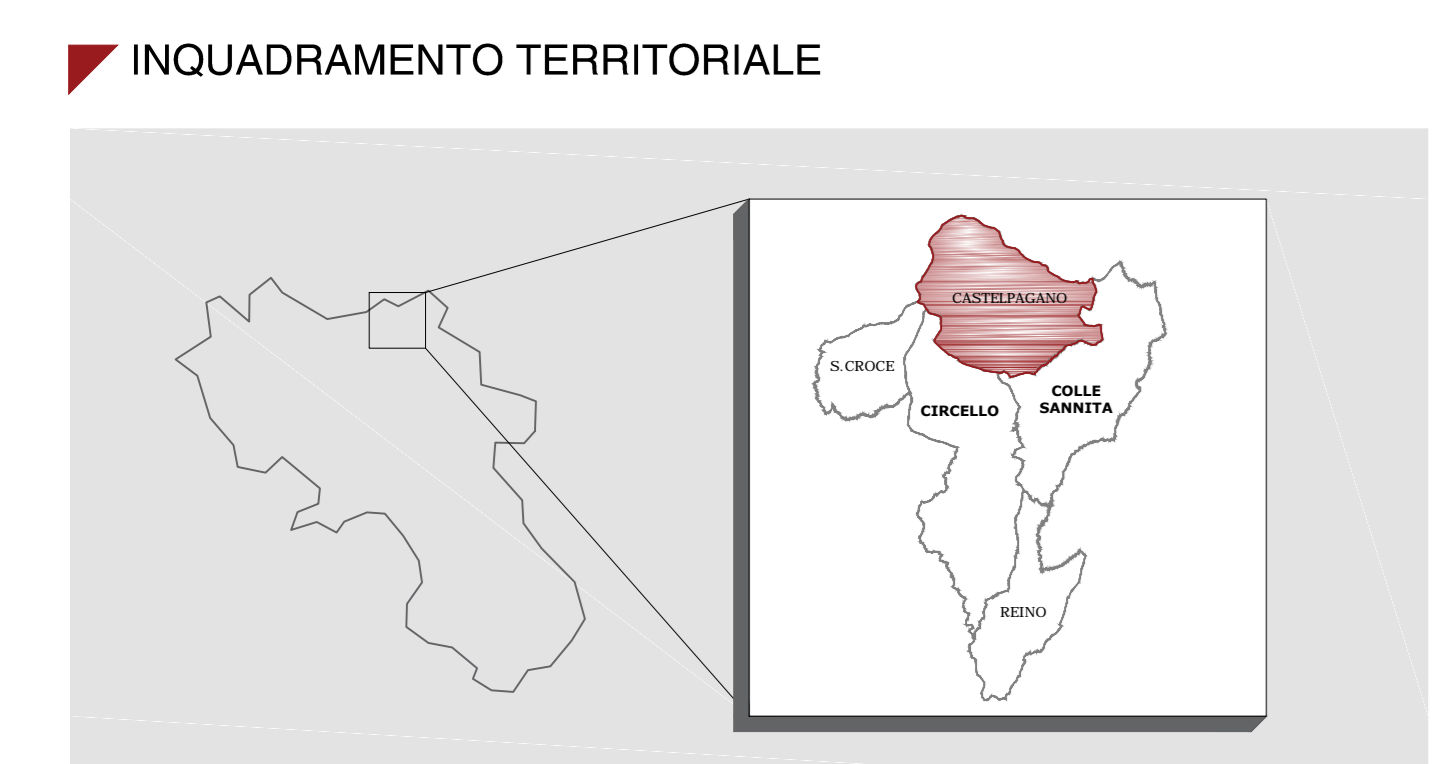

- LEGENDA**
- Cavidotto
 - Cavidotto di collegamento 150kV
 - Stazione di trasformazione 30 – 150kV Cogein
 - Stazione elettrica di smistamento Morcone
 - Area potenzialmente impegnata dal cavidotto
 - Diritto di superficie
 - Confine fogli catastali

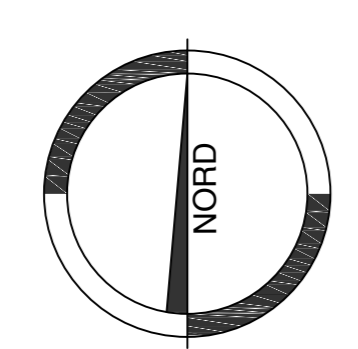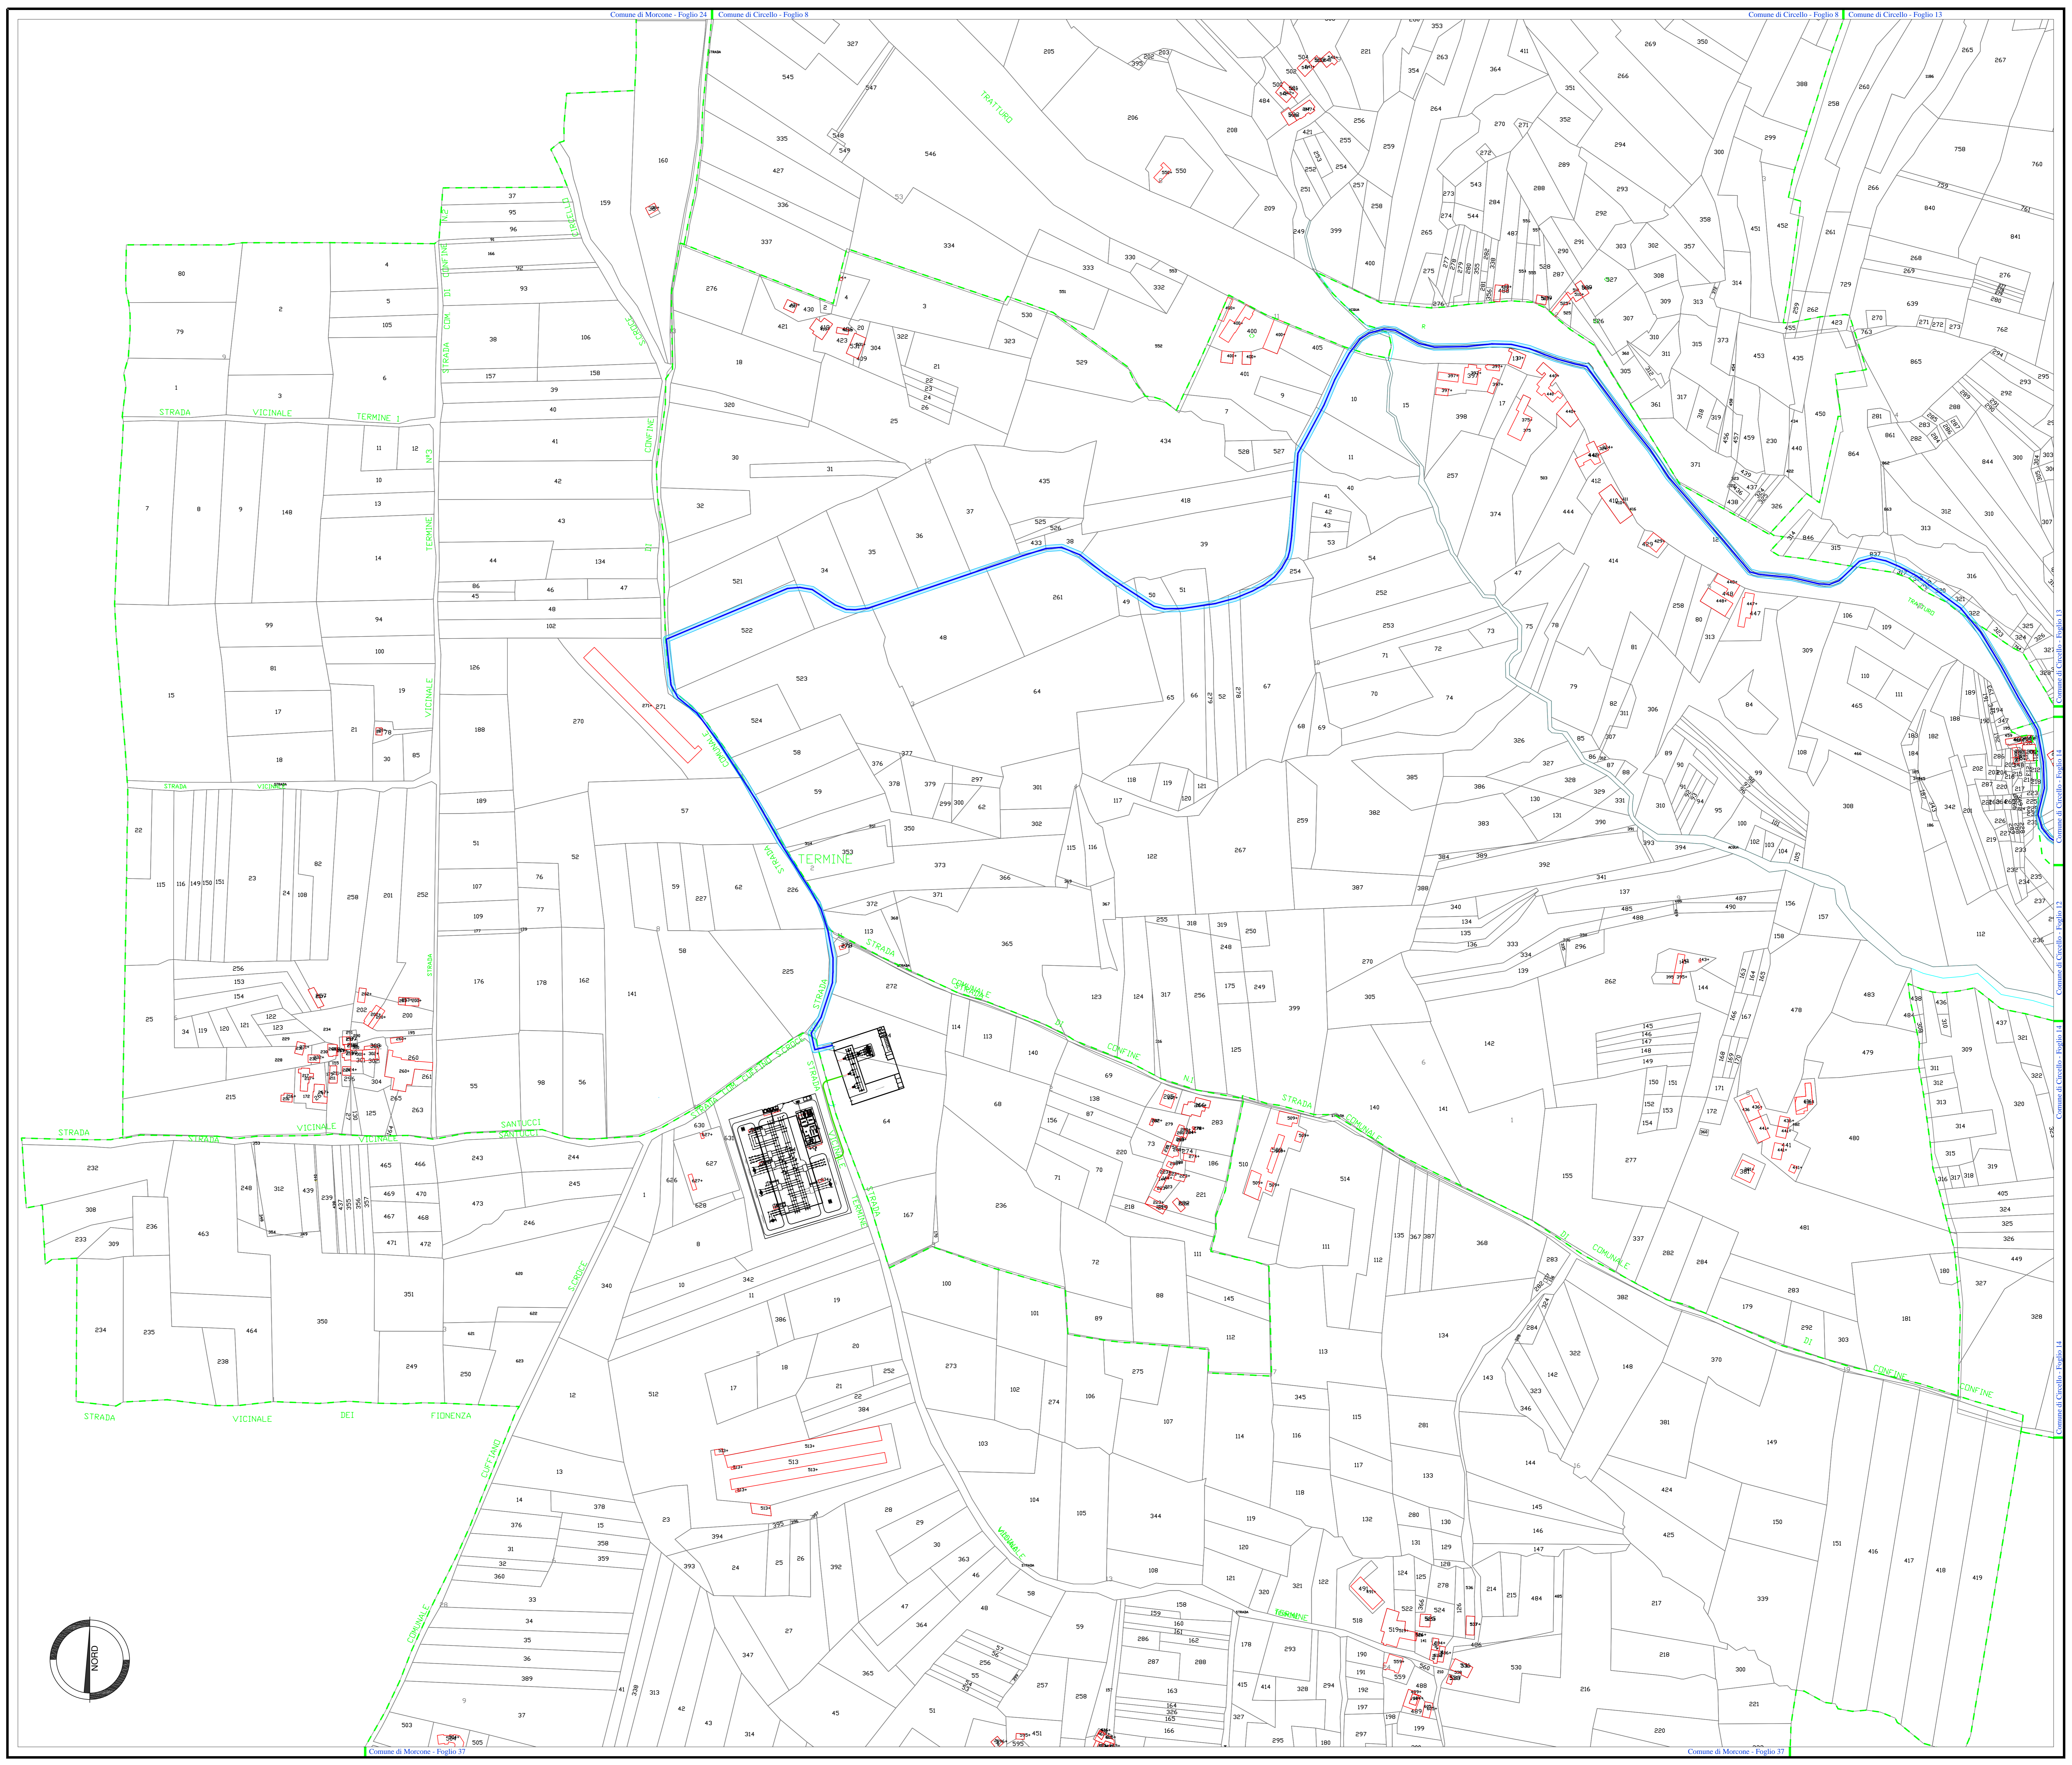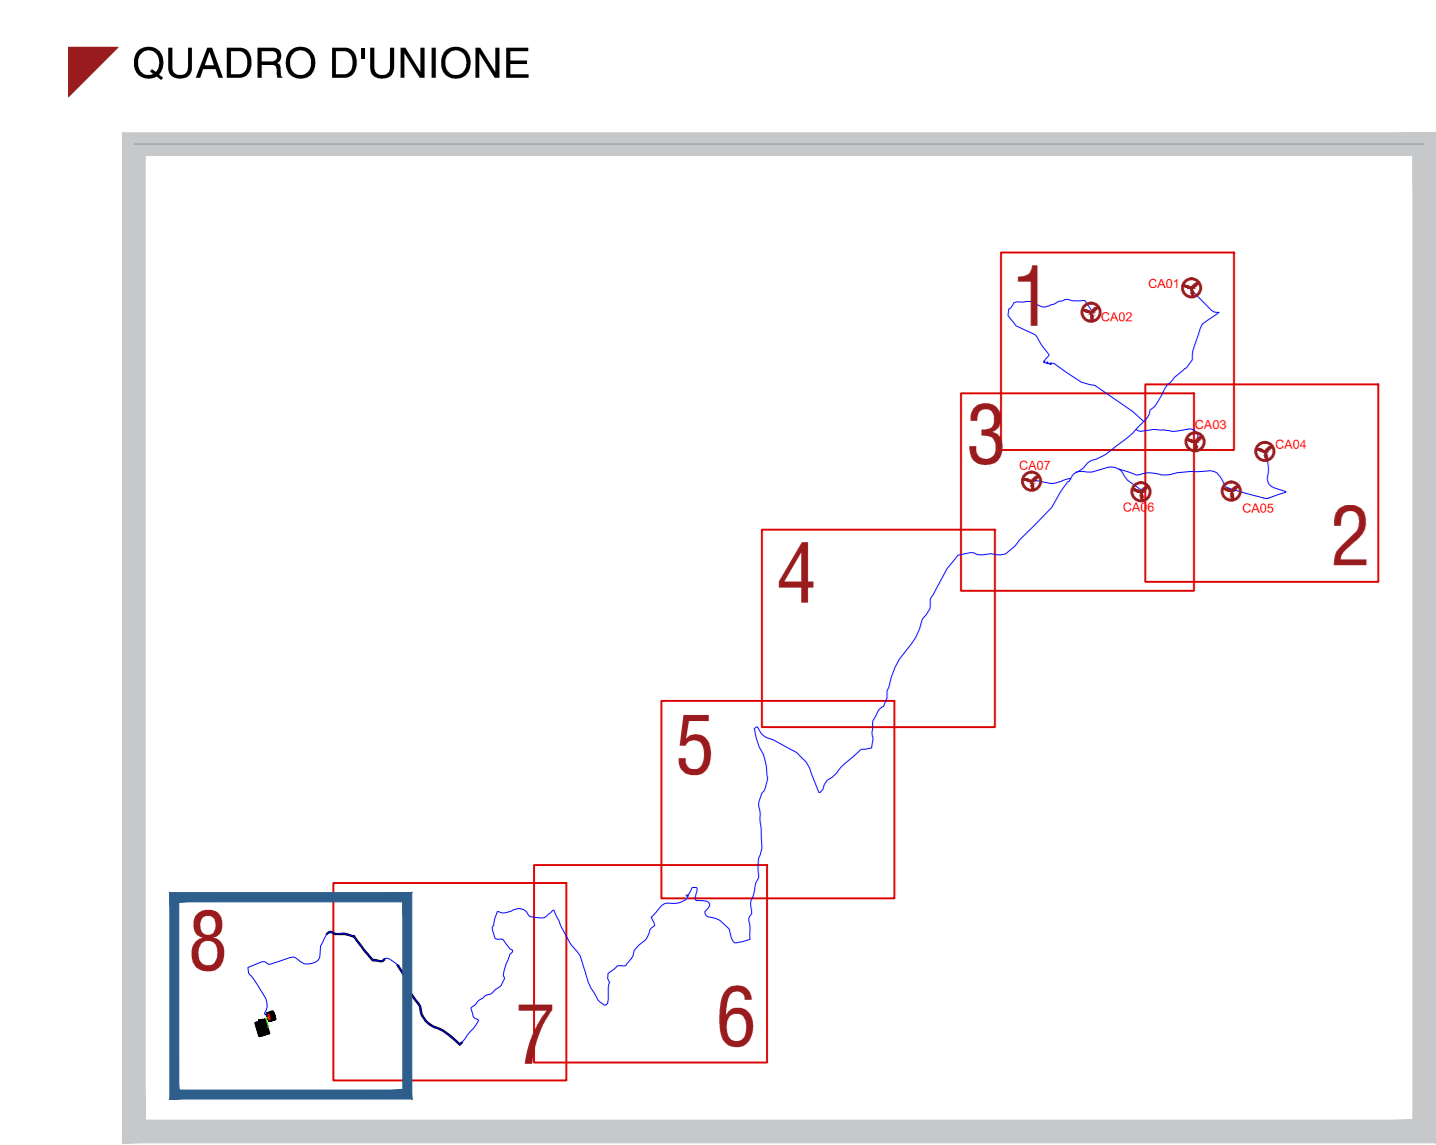

Comune di Morcone - Foglio 25 | Comune di Circello - Foglio 8 | Comune di Circello - Foglio 5 | Comune di Circello - Foglio 13 | Comune di Castelpagano - Foglio 11 | Comune di Castelpagano - Foglio 12 | Comune di Castelpagano - Foglio 14