



Progetto per la realizzazione impianto per la produzione di energia elettrica da fonte eolica, ai sensi del Dlgs n. 387 del 2003, composto da n° 7 aerogeneratori, per una potenza di 39,2 MW, sito nel comune di Castelpagano (BN)

**REGIONE CAMPANIA**

**COMUNE DI CASTELPAGANO**

**COMUNE DI CIRCELLO**

**COMUNE DI COLLE SANITA'**

**COMUNE DI MONCORONE**

**PROPRONENTE**  
**Cogein Energy**  
 Cogein Energy S.r.l.  
 Via Giacobbe, 107 - 80125 Napoli  
 Tel. 081.556665 - Fax. 081.510940  
 www.cogein.it  
 cogeinenergy@pec.it

**ELABORATO**  
**TAV-8.2a**  
 CARTA DELL'USO DEL SUOLO


**SCALA** 1:2000    **REVISIONE** 0    **DATA** 01/2021

**PROGETTAZIONE**  
 Ing. Giuseppe De Masi



**REDATTO**  
 Dott.ssa Alessandra Vella  
 Dott.ssa Stefania Paradiso  
 Stefania Vella  
 Stefania Paradiso

**VERIFICATO**  
 Ing. Federica Mallozzi

**APPROVATO**  
 Ing. Giuseppe De Masi

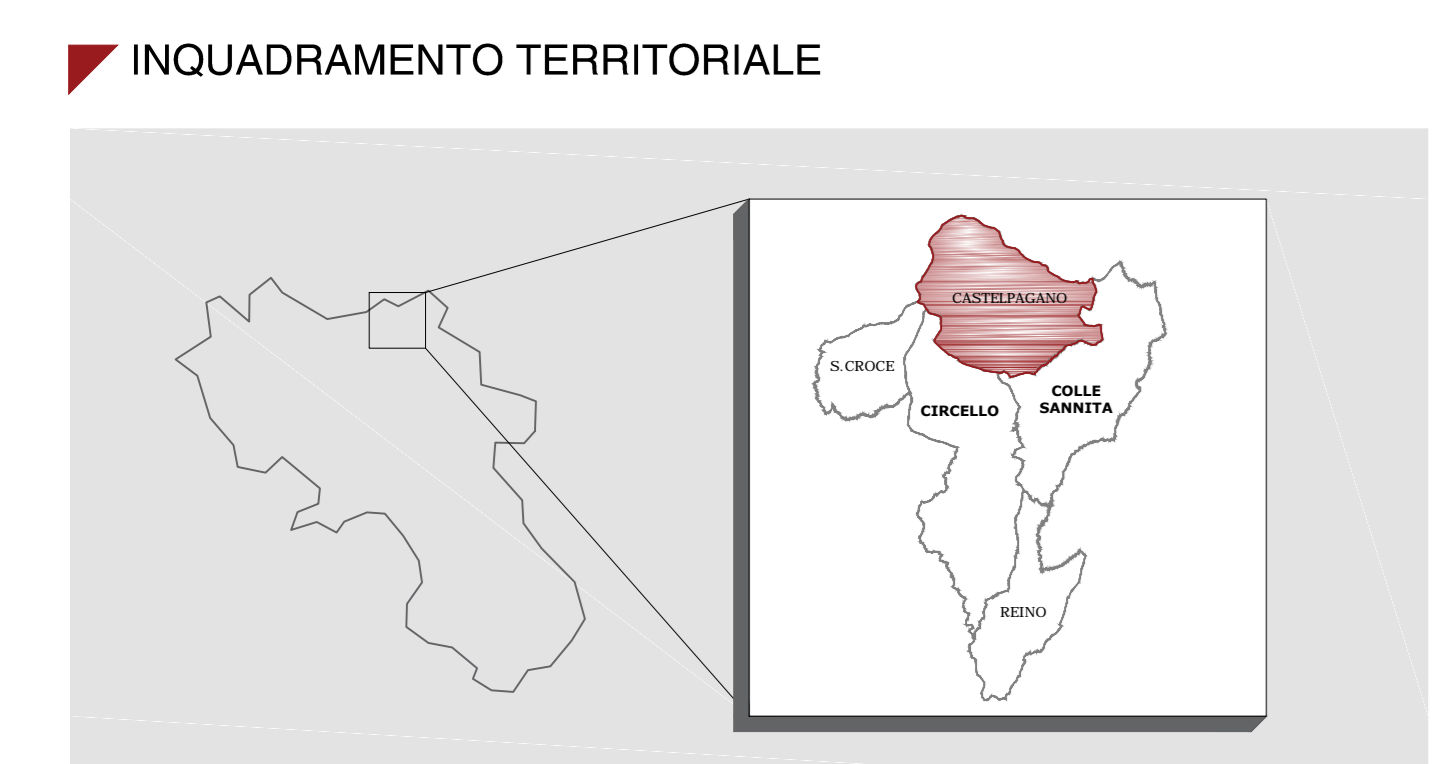

- LEGENDA**
- Aerogeneratore di progetto
  - Piazzola
  - Fondazione e turbino
  - Area di stoccaggio delle blade
  - Strada di progetto
  - Occupazione Temporanea
  - Area servitù di sorvolo
  - Cavidotto
  - Confine fogli catastali
  - Stazione di trasformazione da Realizzare
  - Cabina di sezionamento
- LEGENDA USO DEL SUOLO**
- Seminativo
  - Bosco\Cultura Arborea
  - Incolto

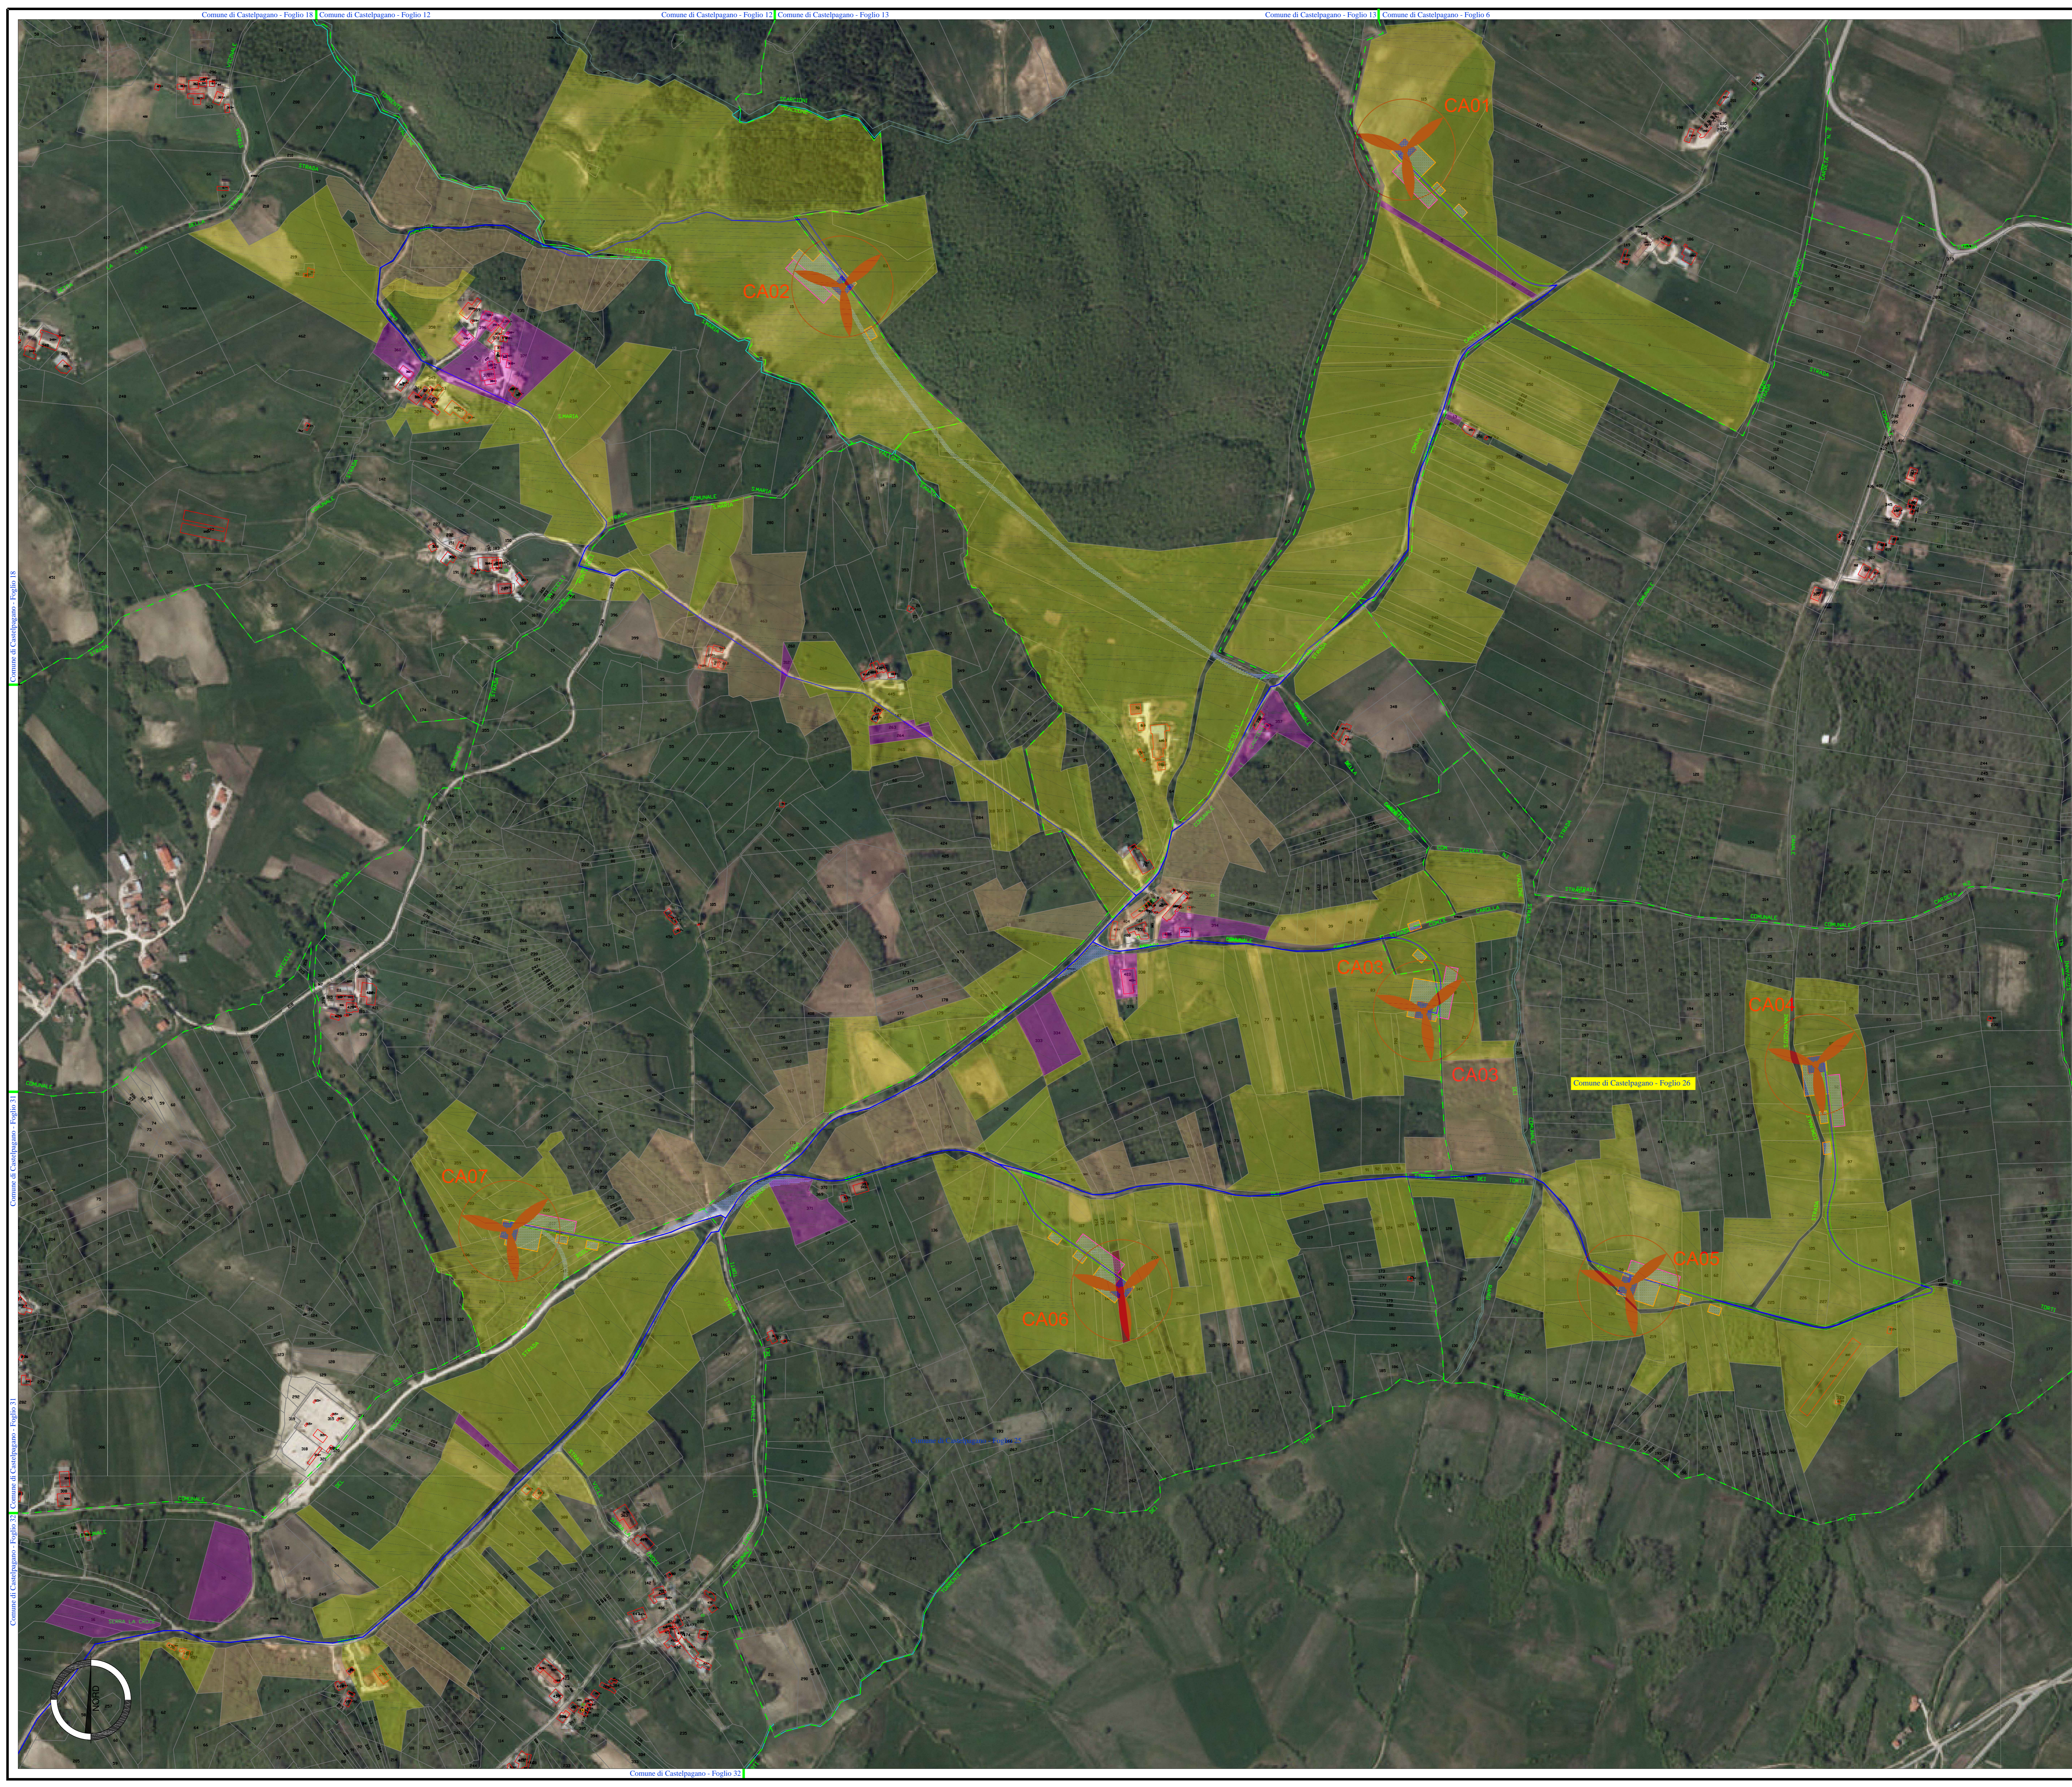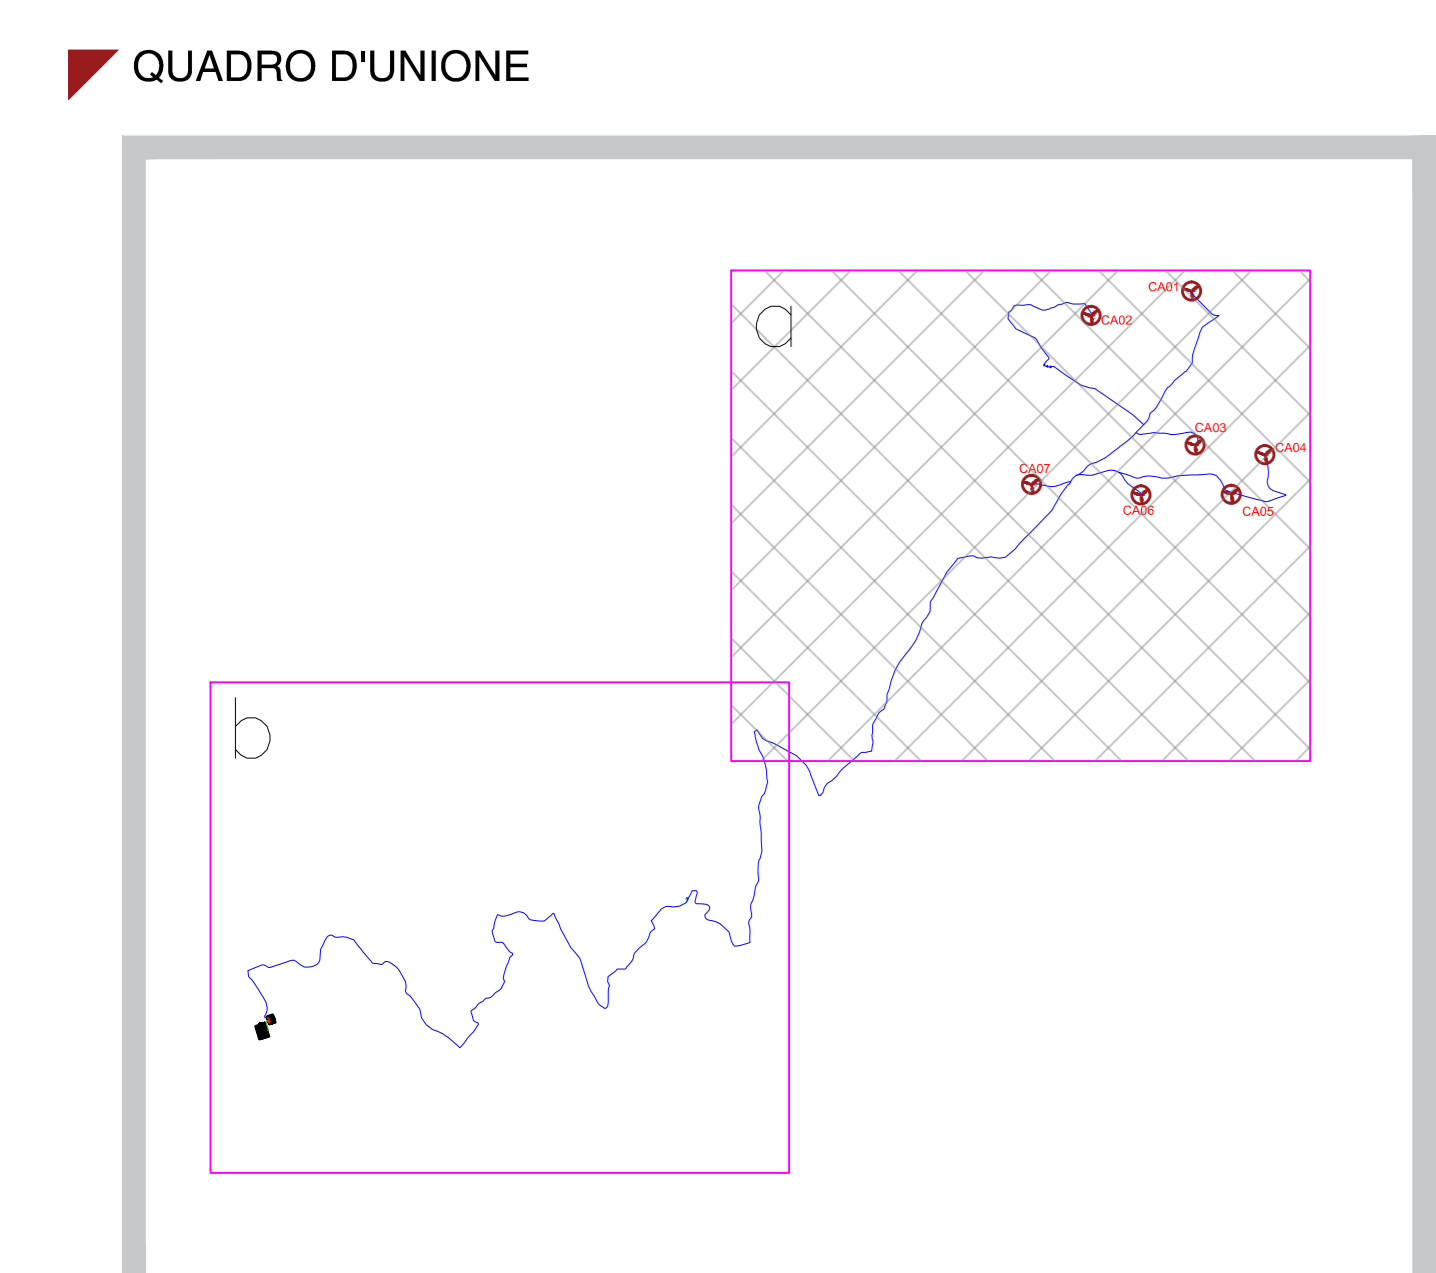

Comune di Castelpagano - Foglio 18  
Comune di Castelpagano - Foglio 19  
Comune di Castelpagano - Foglio 20  
Comune di Castelpagano - Foglio 21  
Comune di Castelpagano - Foglio 22

Comune di Castelpagano - Foglio 23  
Comune di Castelpagano - Foglio 24