



Progetto per la realizzazione impianto per la produzione di energia elettrica da **fonte eolica**, ai sensi del Dlgs n. 387 del 2003, composto da n° 7 aerogeneratori, per una potenza di 39,2 MW, sito nel comune di **Castelpagano (BN)**



REGIONE
CAMPANIA

PROPONENTE



COMUNE DI
CASTELPAGANO

**Cogein
Energy**

Cogein Energy S.r.l.

Via Diocleziano, 107 - 80125 Napoli

Tel. 081.19566613 - Fax. 081.7618640

www.newgreen.it

compinvestimenti@libero.it

cogeinenergy@pec.it

ELABORATO

TAV-19.6

**FOTOINSERIMENTI - COMUNE DI
SANTA CROCE DEL SANNIO**



COMUNE DI
CIRCELLO

SCALA

REVISIONE

0

DATA

01/2021



COMUNE DI
COLLE SANNITA

PROGETTAZIONE

Ing. Giuseppe De Masi

REDATTO

Ing. Federica Mallozzi

Dott. Rino Castaldo

Arch. Rosario Manco

VERIFICATO

Ing. Federica Mallozzi

APPROVATO

Ing. Giuseppe De Masi



COMUNE DI
MORCONE






Panoramica - Stato di fatto - Stato di progetto



COMUNE DI SANTA CROCE DEL SANNIO	
PALAZZO BOCHICCHIO	
PANORAMICA	TAV N. 17
CAMPO VISIVO	10°
N° WTG VISIBILI NEL CAMPO VISIVO	0
N° WTG VISIBILI ALL'ALTEZZA DELL'APICE DELLE PALE	0
N° WTG VISIBILI ALL'ALTEZZA DEL MOZZO	0
DISTANZA WTG PIU' VICINA [m]	8930m
DISTANZA WTG PIU' LONTANA [m]	10910m

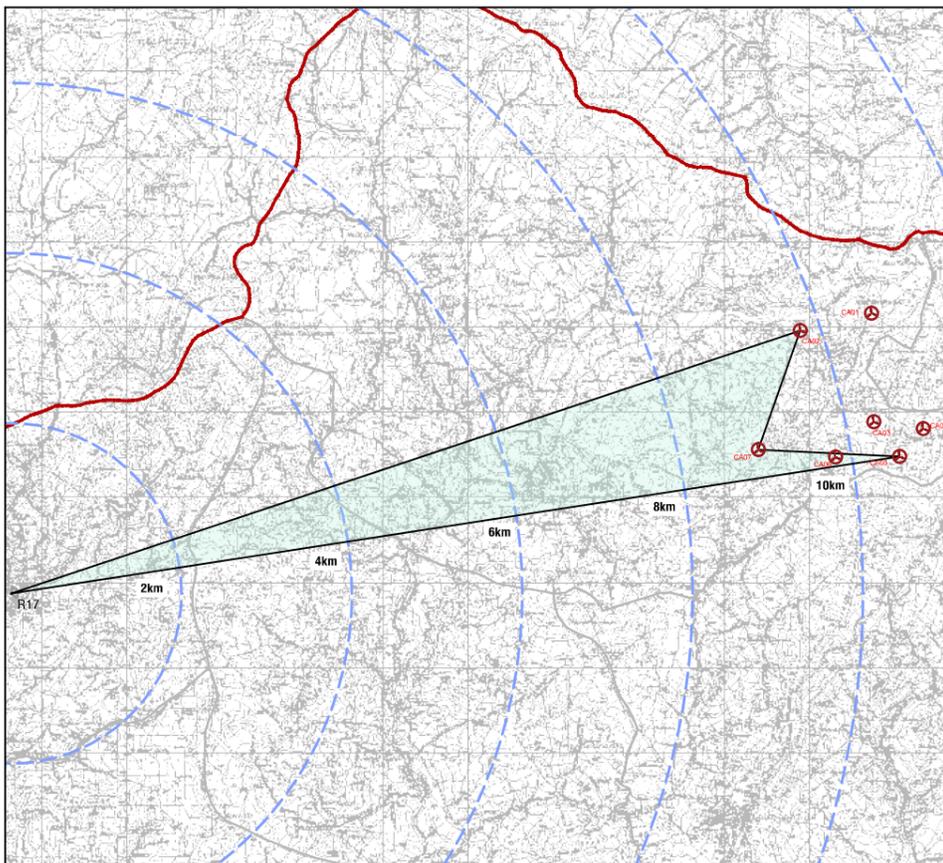

LEGENDA


- Confine regionale
- Confine comunale
- Aerogeneratore di progetto
- R01 Ricettore
- Cono fotografico
- - - Distanze dall'impianto

Palazzo Bochicchio è un palazzo nobiliare tutelato con D.D.R. n.1039 del 09.06.2011, ben conservato che risale alla prima metà del XVIII secolo. Il palazzo assume notevole importanza in relazione allo spazio urbano in quanto si erge sulla piazza principale del paese: Piazza Mercato. Quando si arriva in questa piazza si rimane colpiti dalle sue dimensioni: di forma triangolare, è la più grande piazza dei centri urbani limitrofi.

Nella stessa piazza è presente la Fontana monumentale, datata 1890, in sostituzione di una vicina fonte detta "Fontana Monachello". E' interamente realizzata in muratura, rivestita con pietra calcarea locale e circondata da una rotonda in mattoni posta appositamente per far risaltare la pietra. La scena è a carattere completamente urbano, è stata ripresa da Piazza Mercato su cui si affacciano gli edifici appartenenti al centro storico. **La scena risulta completamente chiusa per cui non è possibile vedere l'impianto.**




COMUNE DI SANTA CROCE DEL SANNIO	
REGIO TRATTURO PESCASSEROLI-CANDELA	
PANORAMICA	TAV N. 18
CAMPO VISIVO	11°
N° WTG VISIBILI NEL CAMPO VISIVO	0
N° WTG VISIBILI ALL'ALTEZZA DELL'APICE DELLE PALE	0
N° WTG VISIBILI ALL'ALTEZZA DEL MOZZO	0
DISTANZA WTG PIU' VICINA [m]	7640m
DISTANZA WTG PIU' LONTANA [m]	9285m

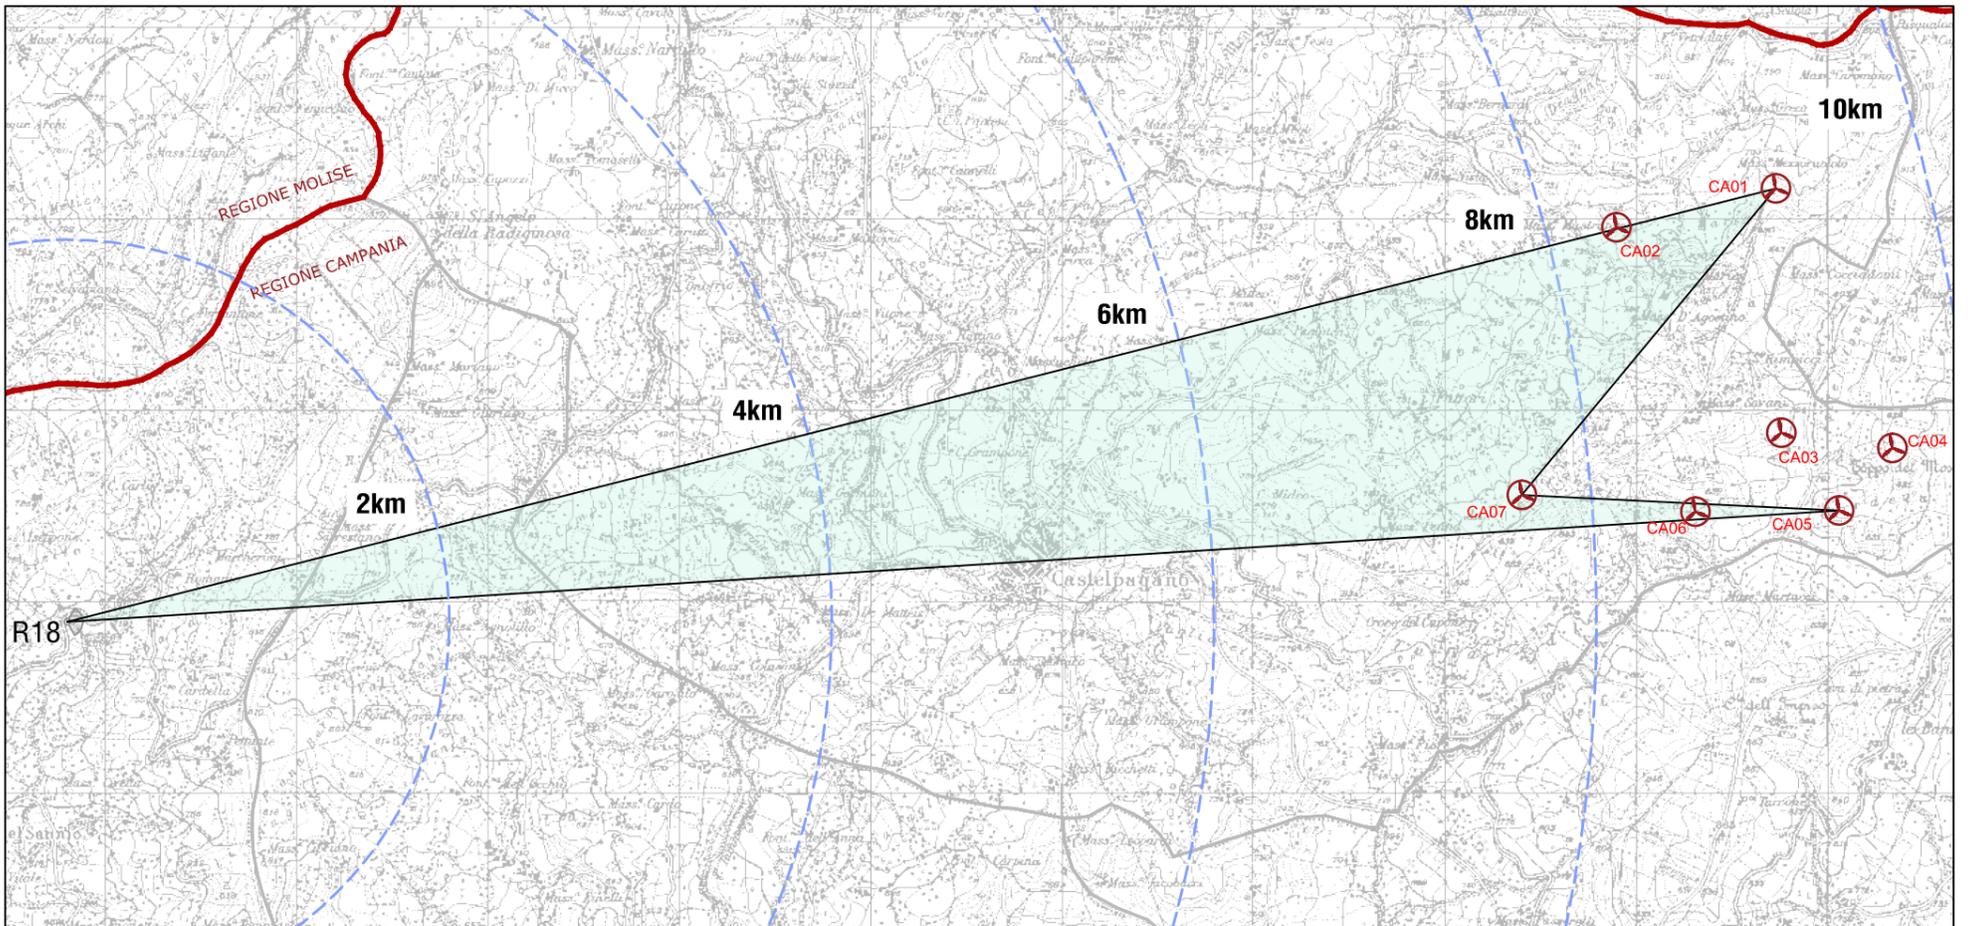

LEGENDA

- Confine regionale
- Confine comunale
- Aerogeneratore di progetto
- R01 Ricettore
- Cono fotografico
- - - Distanze dall'impianto

Il punto in questione si riferisce al tracciato del Regio Tratturo Pescasseroli-Candela nel tratto in cui interseca la strada provinciale 54. La vista è caratterizzata dalla presenza della provinciale che interseca il tracciato del Regio Tratturo e che dona profondità all'immagine, corredata da elementi tipici della periurbanità, come la segnaletica stradale. Nel resto della scena prevalgono gli elementi arborei e le macchie di boschahie, al di là dei quali si notano due pianori sulla sinistra che compongono il secondo ed il terzo piano di visuale, e due aerogeneratori nella parte centrale della scena. **L'impianto di progetto non risulta visibile.**

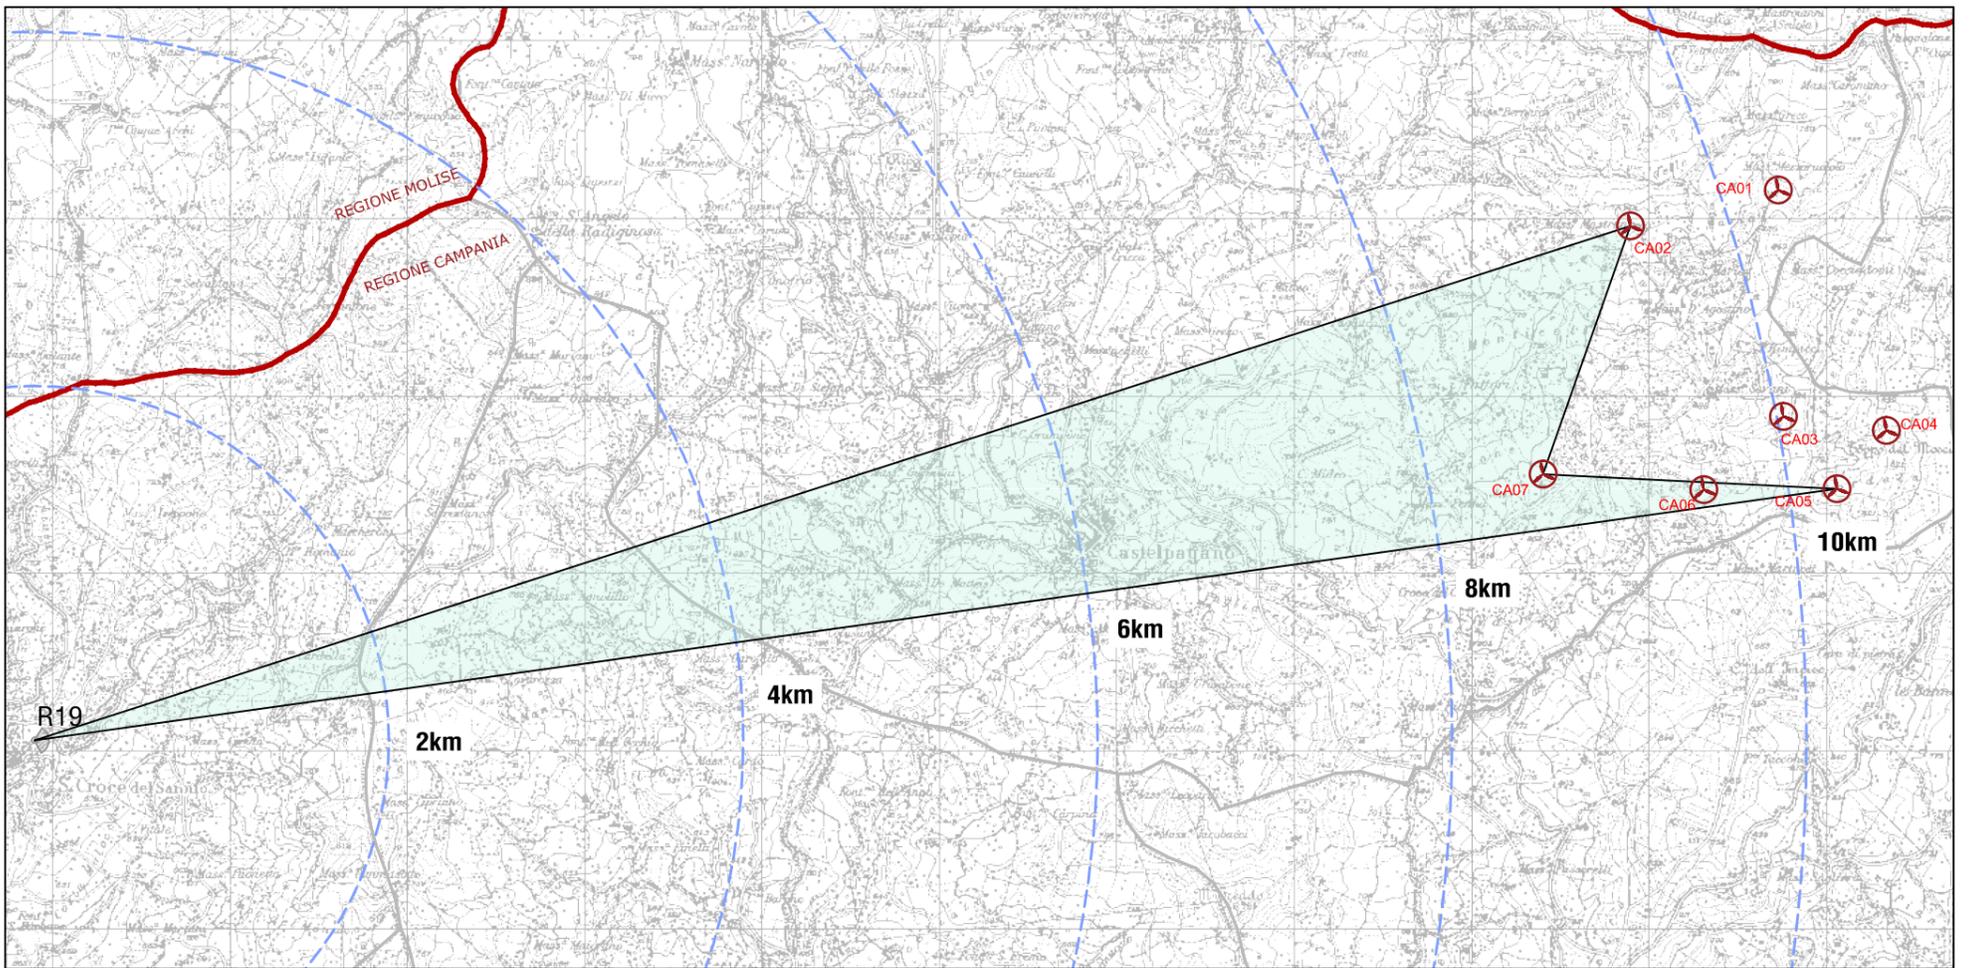

LEGENDA

- Confine regionale
- Confine comunale
- Aerogeneratore di progetto
- R01 Ricettore
- Cono fotografico
- - - Distanze dall'impianto

COMUNE DI SANTA CROCE DEL SANNIO	
PUNTO ESTERNO CENTRO ABITATO	
PANORAMICA	TAV N. 19
CAMPO VISIVO	11°
N° WTG VISIBILI NEL CAMPO VISIVO	0
N° WTG VISIBILI ALL'ALTEZZA DELL'APICE DELLE PALE	0
N° WTG VISIBILI ALL'ALTEZZA DEL MOZZO	0
DISTANZA WTG PIU' VICINA [m]	7635m
DISTANZA WTG PIU' LONTANA [m]	9590m

La panoramica in questione è stata indagata dal punto in cui via Crocelle lascia il centro abitato. Si ritiene che tale punto possa essere rappresentativo del centro urbano, nella situazione più gravosa, in quanto, come mostrato per la panoramica ripresa dalla piazza, la visibilità all'interno del centro storico risulta impedita a causa della fitta disposizione degli edifici. Tale punto, invece, si presenta più aperto nella direzione di interesse. La scena si presenta ordinaria, se non per l'area boscata visibile nella zona centrale, sviluppata al centro della viabilità sopramenzionata e corredata da elementi tipici della periurbanità quali la segnaletica stradale, l'illuminazione e la linea telefonica. Emerge dalla lettura della scena la presenza di un rudere dalle fattezze gradevoli, alle spalle della segnaletica, ed un'area boscata proseguendo verso il punto focale della scena. **L'impianto di progetto non risulta visibile.**