



Progetto per la realizzazione impianto per la produzione di energia elettrica da fonte eolica, ai sensi del Dlgs n. 387 del 2003, composto da n° 7 aerogeneratori, per una potenza di 39,2 MW, sito nel comune di Castelpagano (BN)



PROFONENTE
Cogein Energy
 Cogein Energy S.r.l.
 Via Dicozzano, 107 - 80125 Napoli
 Tel. 081.1566681 - Fax. 081.7318449
 www.newgreen.it
 coginvestimenti@libero.it
 coginenergy@pec.it

ELABORATO
TAV-AT5-2 Planimetria e profilo strada di progetto ed indicazione delle sezioni trasversali
RAMO 2

SCALA 1:1000 REVISIONE 0 DATA 01/2021

PROGETTAZIONE
 Ing. Giuseppe De Masi


REDATTO
 Ing. Federica Mallozzi
 Dott. Rino Castaldo
 Arch. Rosario Manco

VERIFICATO
 Ing. Federica Mallozzi


APPROVATO
 Ing. Giuseppe De Masi



QUADRO DI UNIONE

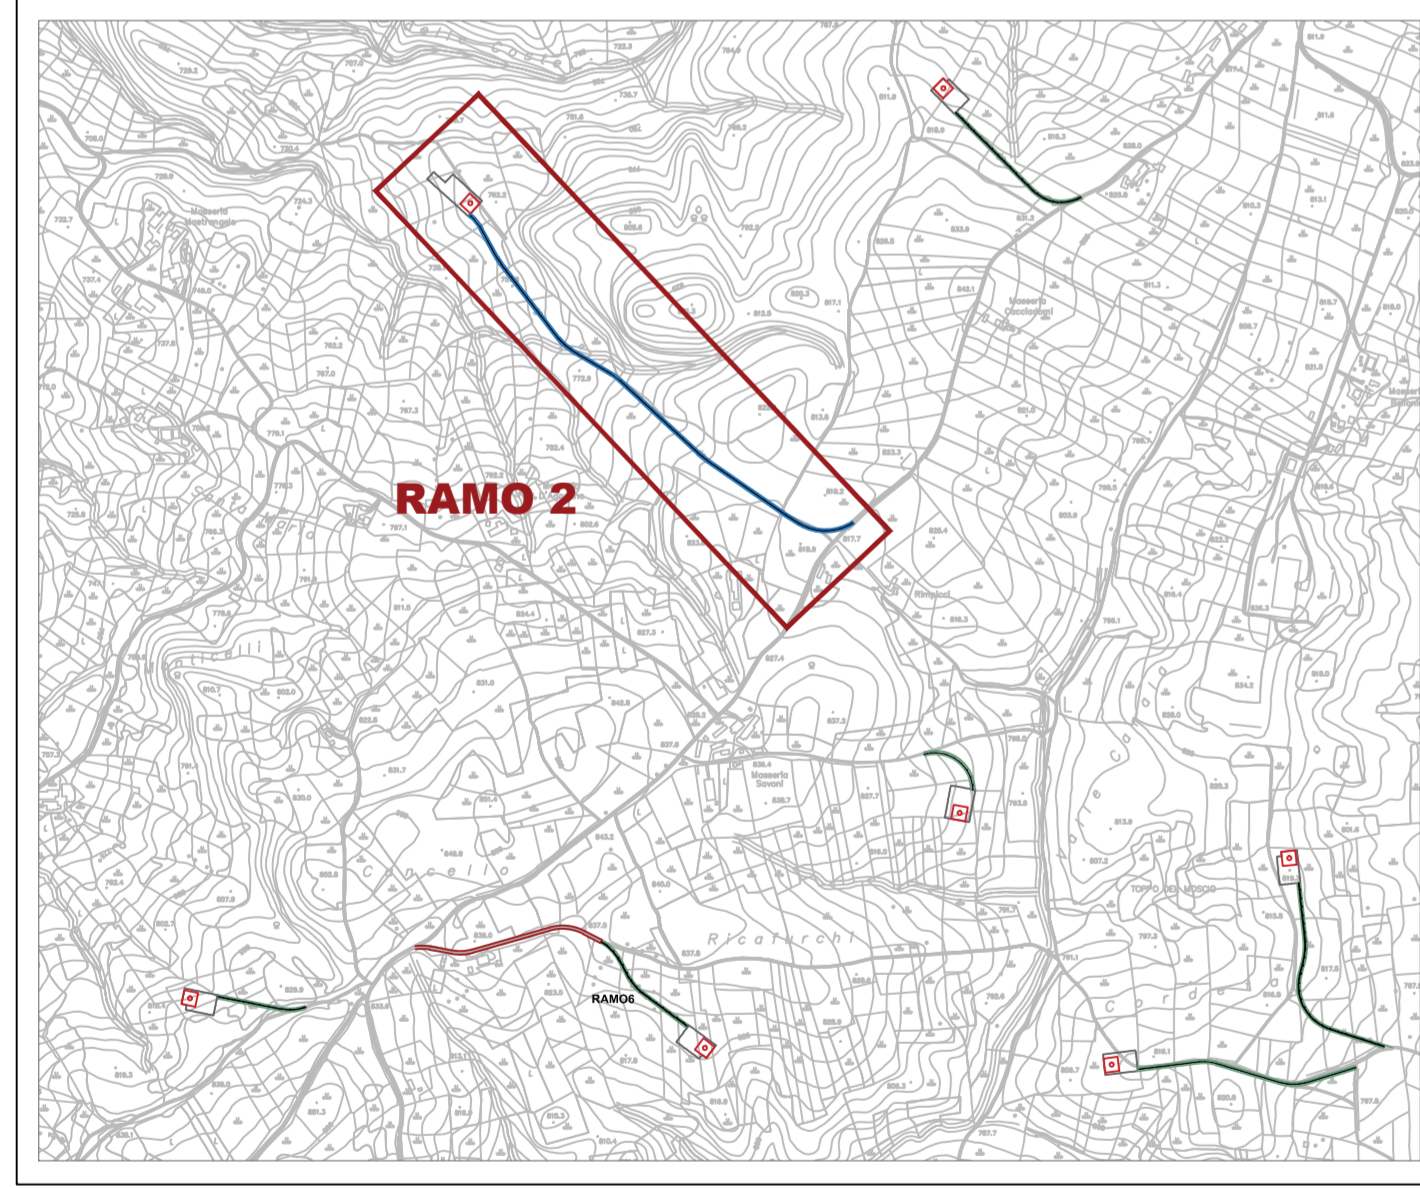

PROFILO ALTIMETRICO RAMO 2

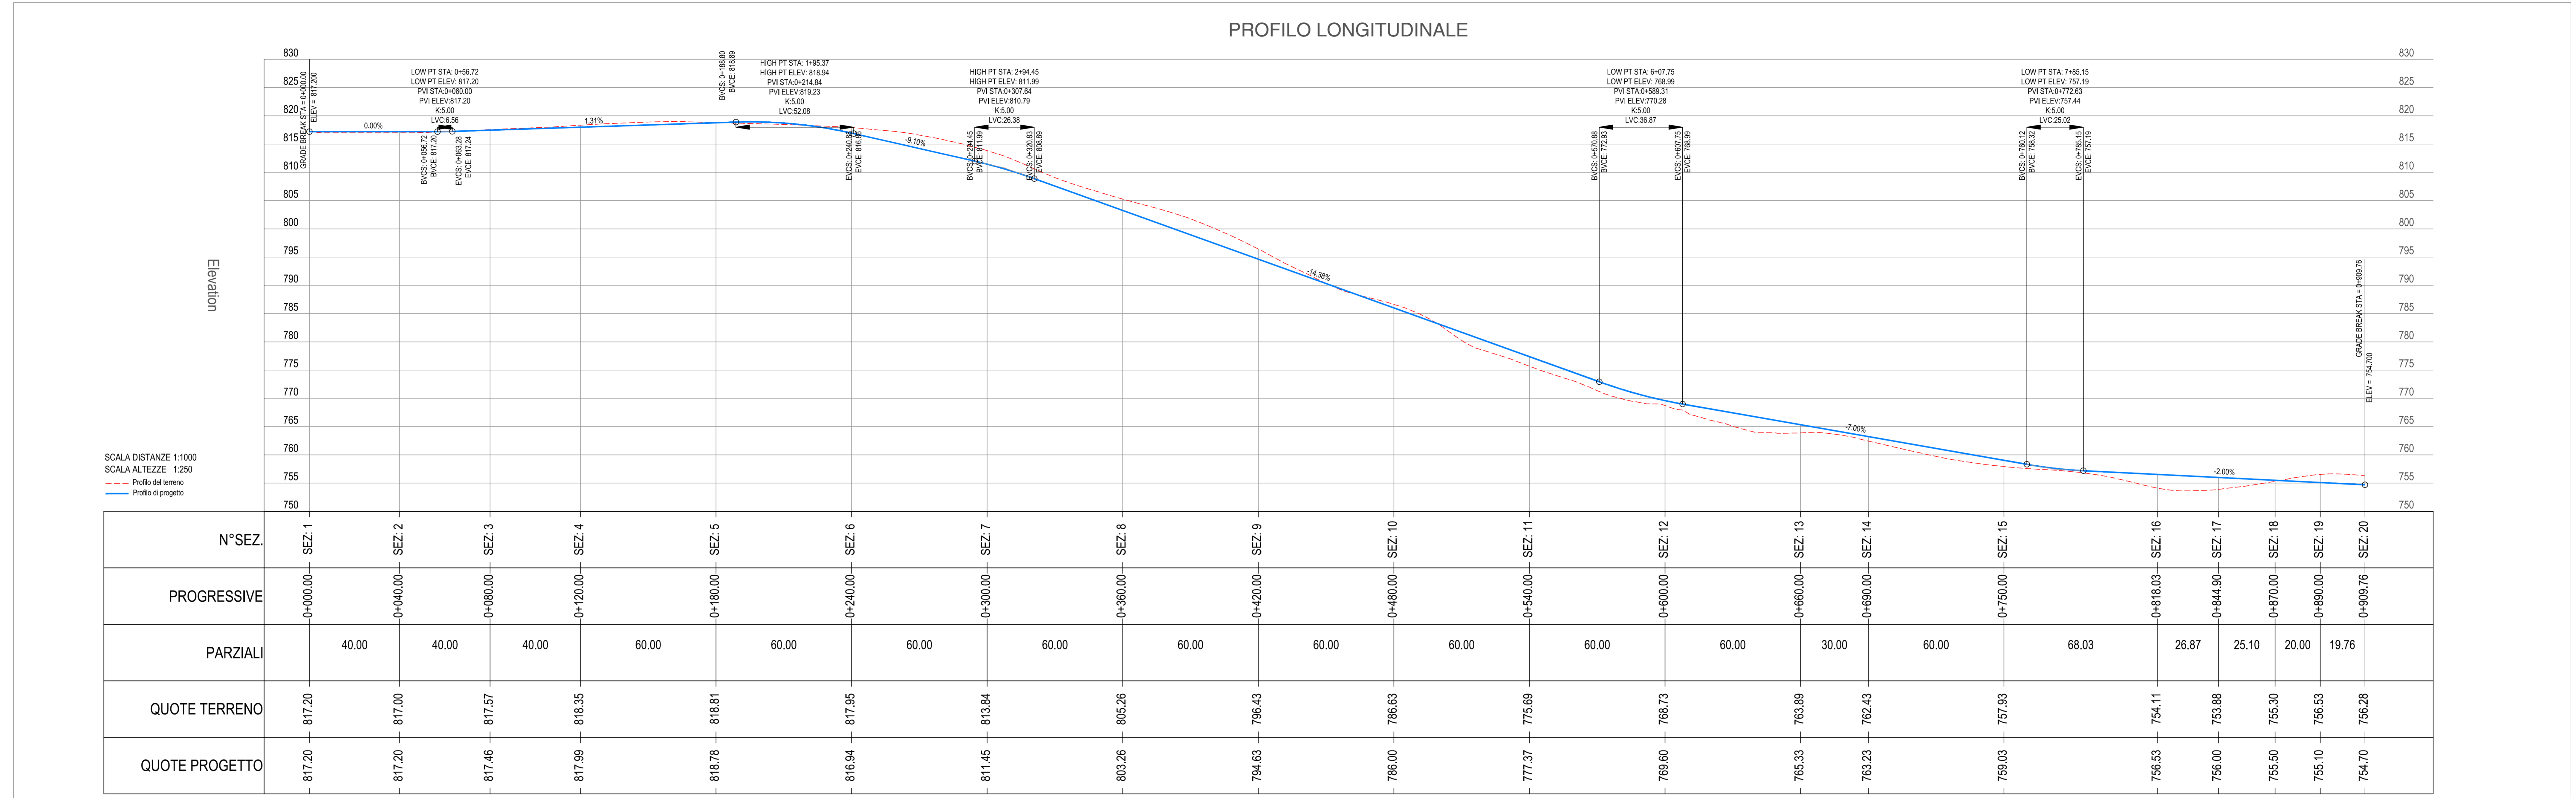

PLANIMETRIA RAMO 2

