



Progetto per la realizzazione impianto per la produzione di energia elettrica da fonte eolica, ai sensi del Dlgs n. 387 del 2003, composto da n° 7 aerogeneratori, per una potenza di 39,2 MW, sito nel comune di Castelpagano (BN)



PROVENIENTE



Cogein Energy S.r.l.
Via Diocleziano, 107 - 80125 Napoli
Tel. 081.19566613 - Fax. 081.7618640
www.newgreen.it
compinvestimenti@libero.it
cogeinenergy@pec.it

ELABORATO

TAV-AT5-5

Planimetria e profilo strada di progetto ed indicazione delle sezioni trasversali **RAMO 5**

SCALA **1:1000** REVISIONE **0** DATA **01/2021**

PROGETTAZIONE

Ing. Giuseppe De Masi


REDATTO
Ing. Federica Mallozzi
Dott. Rino Castaldo
Arch. Rosario Manco

VERIFICATO
Ing. Federica Mallozzi


APPROVATO
Ing. Giuseppe De Masi



PROFILO ALTIMETRICO RAMO 5

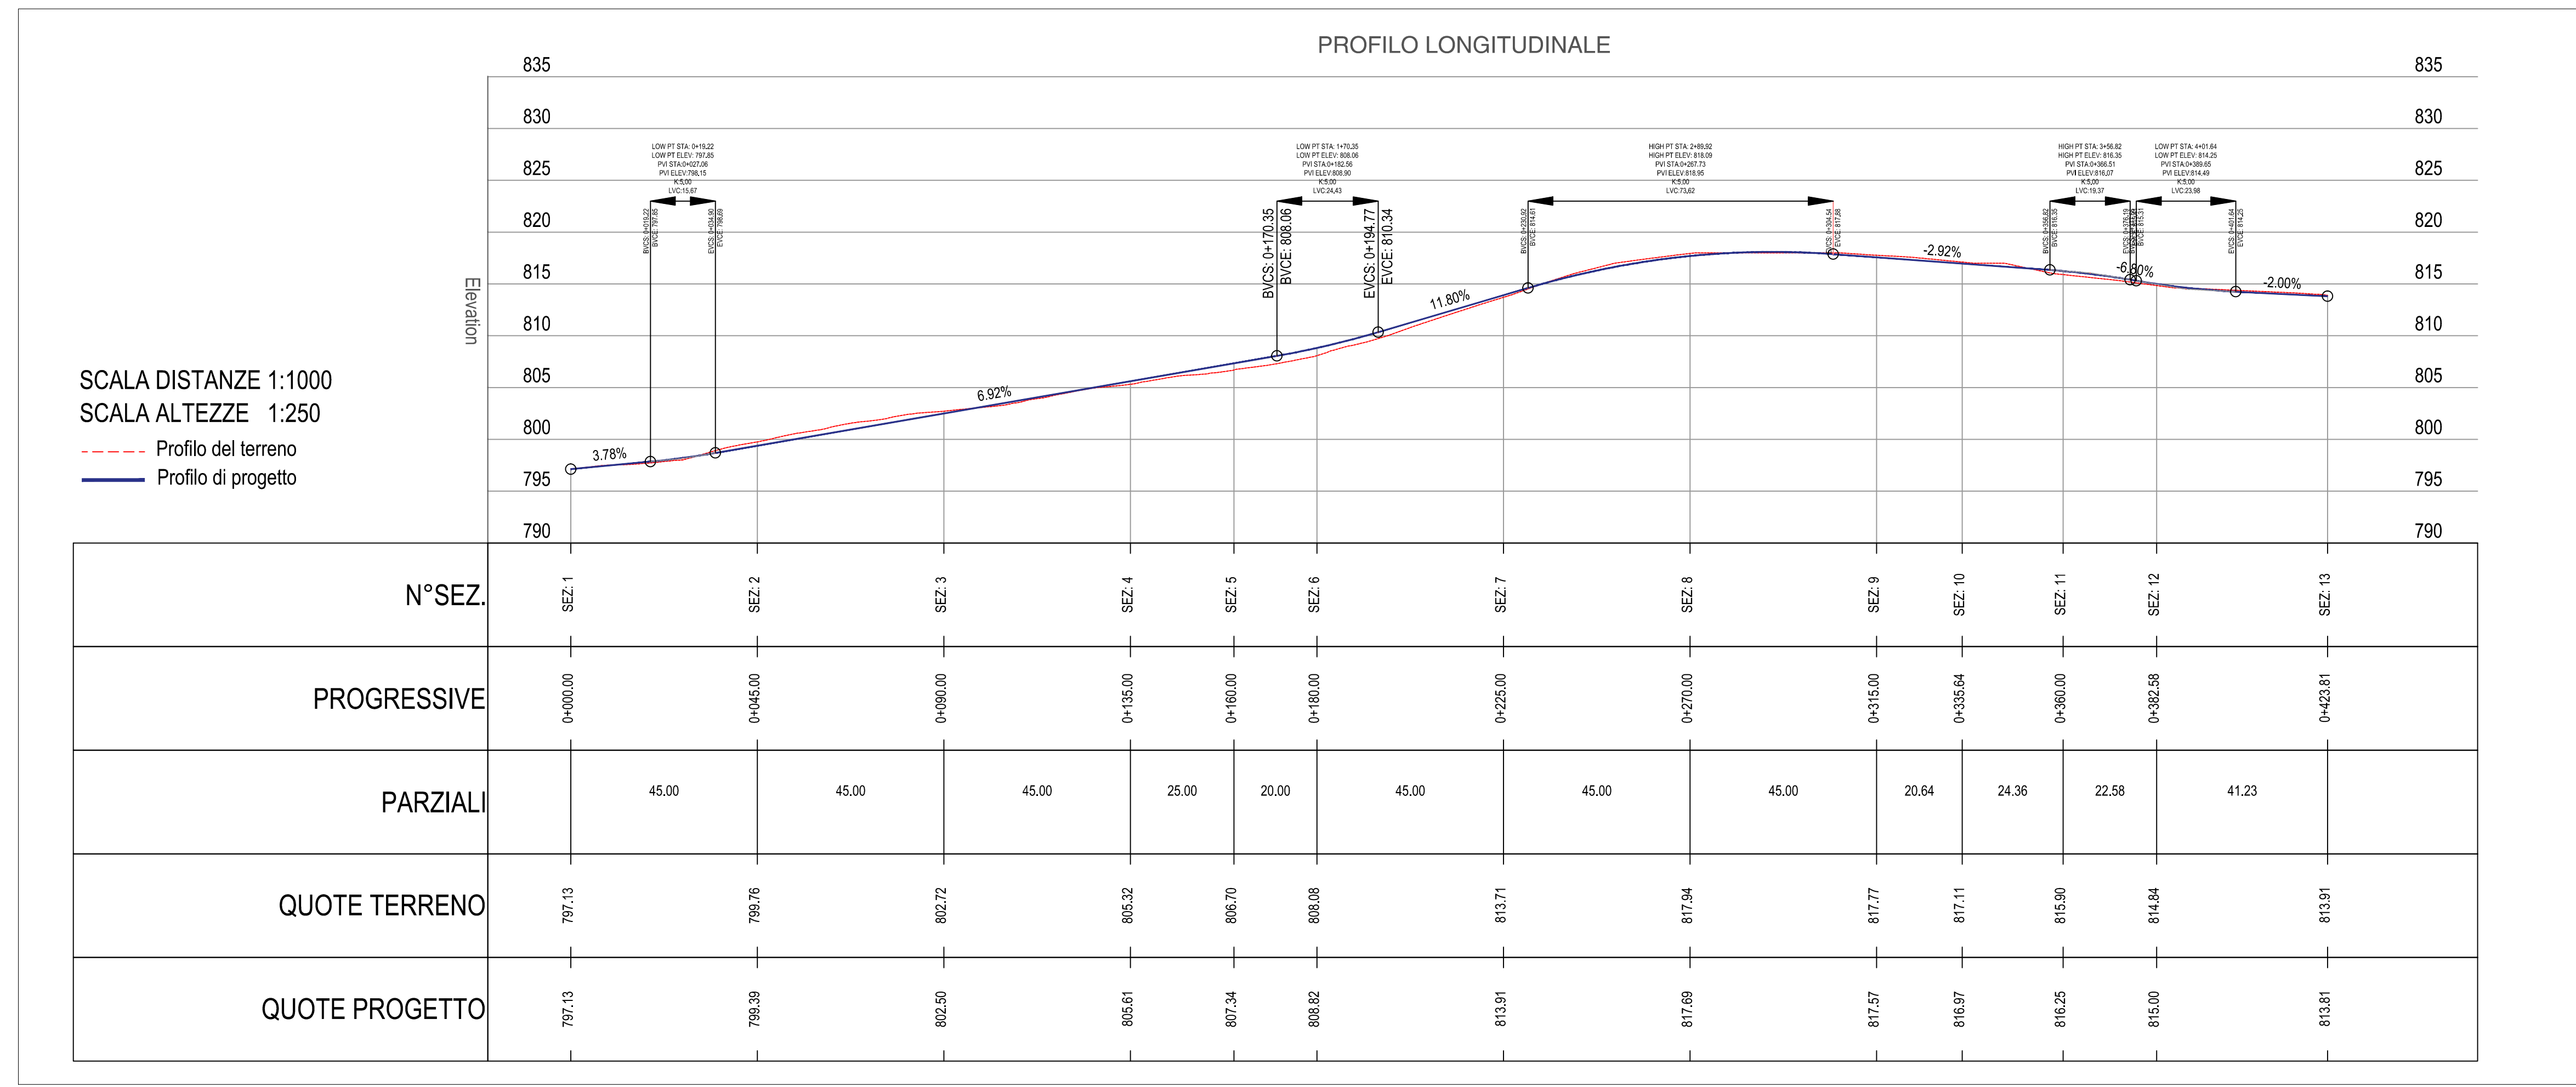

PLANIMETRIA RAMO 5

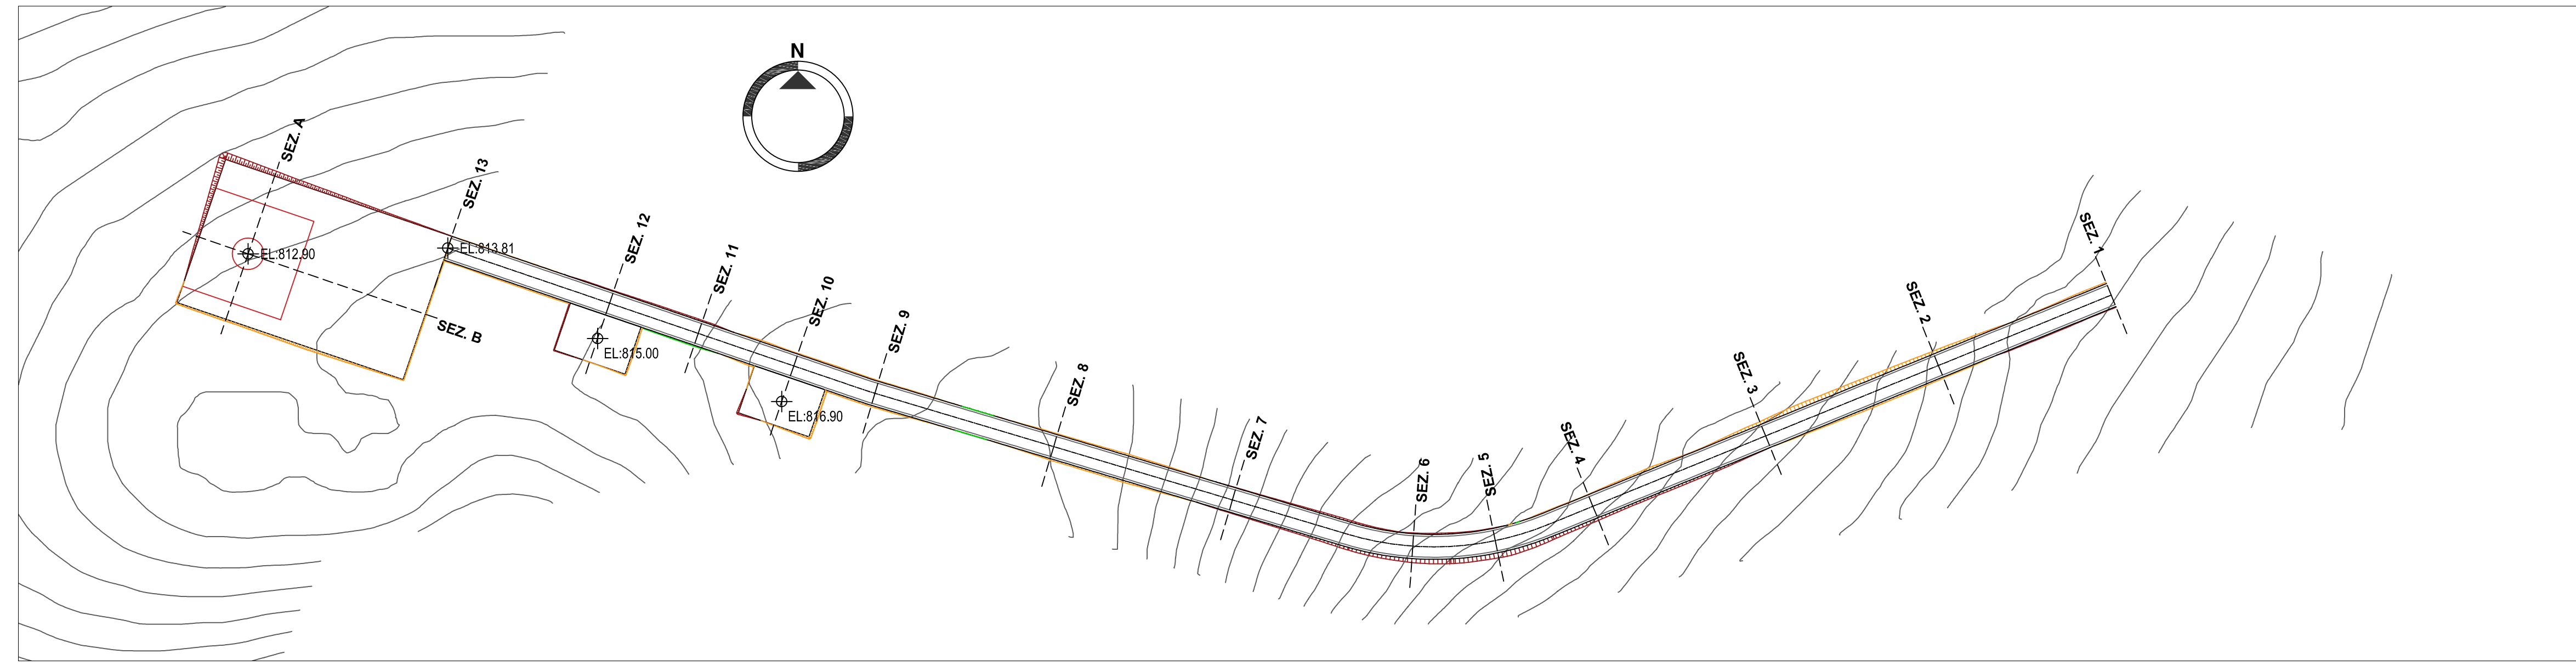

QUADRO DI UNIONE

