Progetto per la realizzazione impianto per la produzione di energia elettrica da **fonte eolica**, ai sensi del Dlgs n. 387 del 2003, composto da n° 7 aerogeneratori, per una potenza di 39,2 MW, sito nel comune di **Castelpagano (BN)**

REGIONE CAMPANIA

COMUNE DI CASTELPAGANO

COMUNE DI CIRCELLO

COMUNE DI COLLE SANNITA

COMUNE DI MORCONE

PROPONENTE

Cogein Energy S.r.l.
Via Deodatiano, 107 - 80125 Napoli
Tel. 081 1906803 – Fax. 081 5618640
www.cogeinpro.it
commercialista@cogeinpro.it
cogeinenergy@pec.it

ELABORATO

TAV-AT7-2

Sezioni longitudinali e trasversali delle piazzole di progetto
- Rappresentazione dello stato ante e post opera-CA02

SCALA	REVISIONE	DATA
1:1000	0	01/2021

PROGETTAZIONE
Ing. Giuseppe De Masi

REDATTO:
Ing. Federica Mallozzi
Dott. Rino Castaldo
Arch. Rosario Manco

VERIFICATO:
Ing. Federica Mallozzi

APPROVATO:
Ing. Giuseppe De Masi

ORDINE DEGLI INGEGNERI PROV. NAPOLI
Ing. Giuseppe De Masi
N. 8000

QUADRO DI UNIONE

INQUADRAMENTO 1:1000

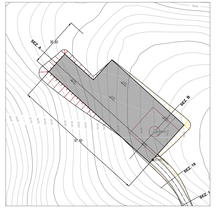

AREA TURBINA CA02

SPECIFICHE TECNICHE AREA DI MONTAGGIO TORRI

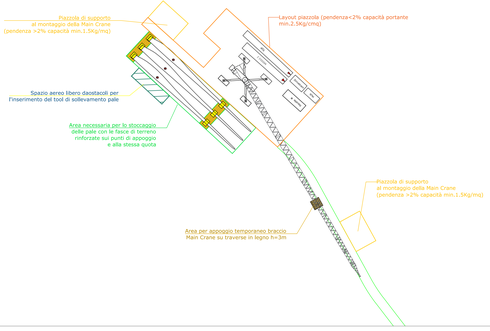

SEZIONE LONGITUDINALE 1:200

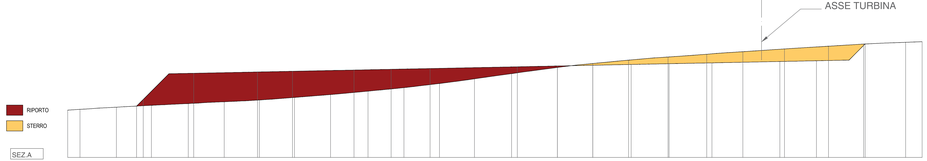

| | | |