Progetto per la realizzazione impianto per la produzione di energia elettrica da **fonte eolica,** ai sensi del Dlgs n. 387 del 2003, composto da n°.7 aerogeneratori, per una potenza di 39.2 MW, sito nel comune di **Castelpagano (BN)**

REGIONE CAMPANIA

COMUNE DI CASTELPAGANO

COMUNE DI CIRCELLO

COMUNE DI COLLE SANNITA

COMUNE DI MORCONE

PROPONENTE

Cogein Energy S.r.l.
Via Giustiniano, 167 - 00136 Napoli
Tel. 081.19566813 - Fax. 081.7878840
www.cogeneni.it
compromessimendi@libero.it
cogeneenergy@pec.it

ELABORATO

TAV-AT7-5

Sezioni longitudinali e trasversali delle piazzole di progetto - Rappresentazione dello stato ante e post opera -CA05

SCALA	REVISIONE	DATA
1:1000	0	01/2021

PROGETTAZIONE

Ing. Giuseppe De Masi

REDATTO
Ing. Federica Mallozzi
Dott. Rino Castaldo
Arch. Rosario Manco

VERIFICATO
Ing. Federica Mallozzi

APPROVATO
Ing. Giuseppe De Masi

ORDINE DEGLI INGEGNERI PROV. NAPOLI Ing. GIUSEPPE DE MASI

QUADRO DI UNIONE

INQUADRAMENTO 1:1000

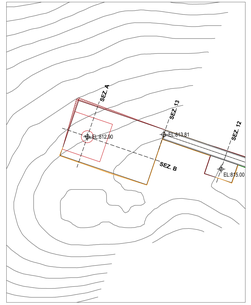

AREA TURBINA CA05

SPECIFICHE TECNICHE AREA DI MONTAGGIO TORRI

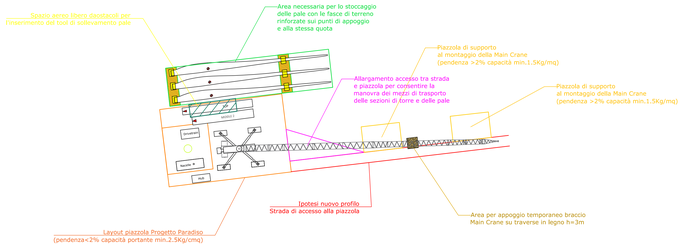

SEZIONE LONGITUDINALE 1:200

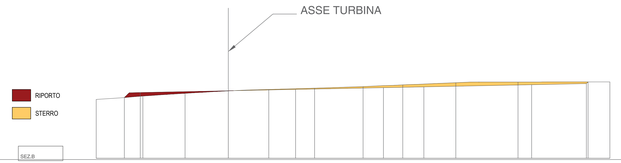

| | | |