

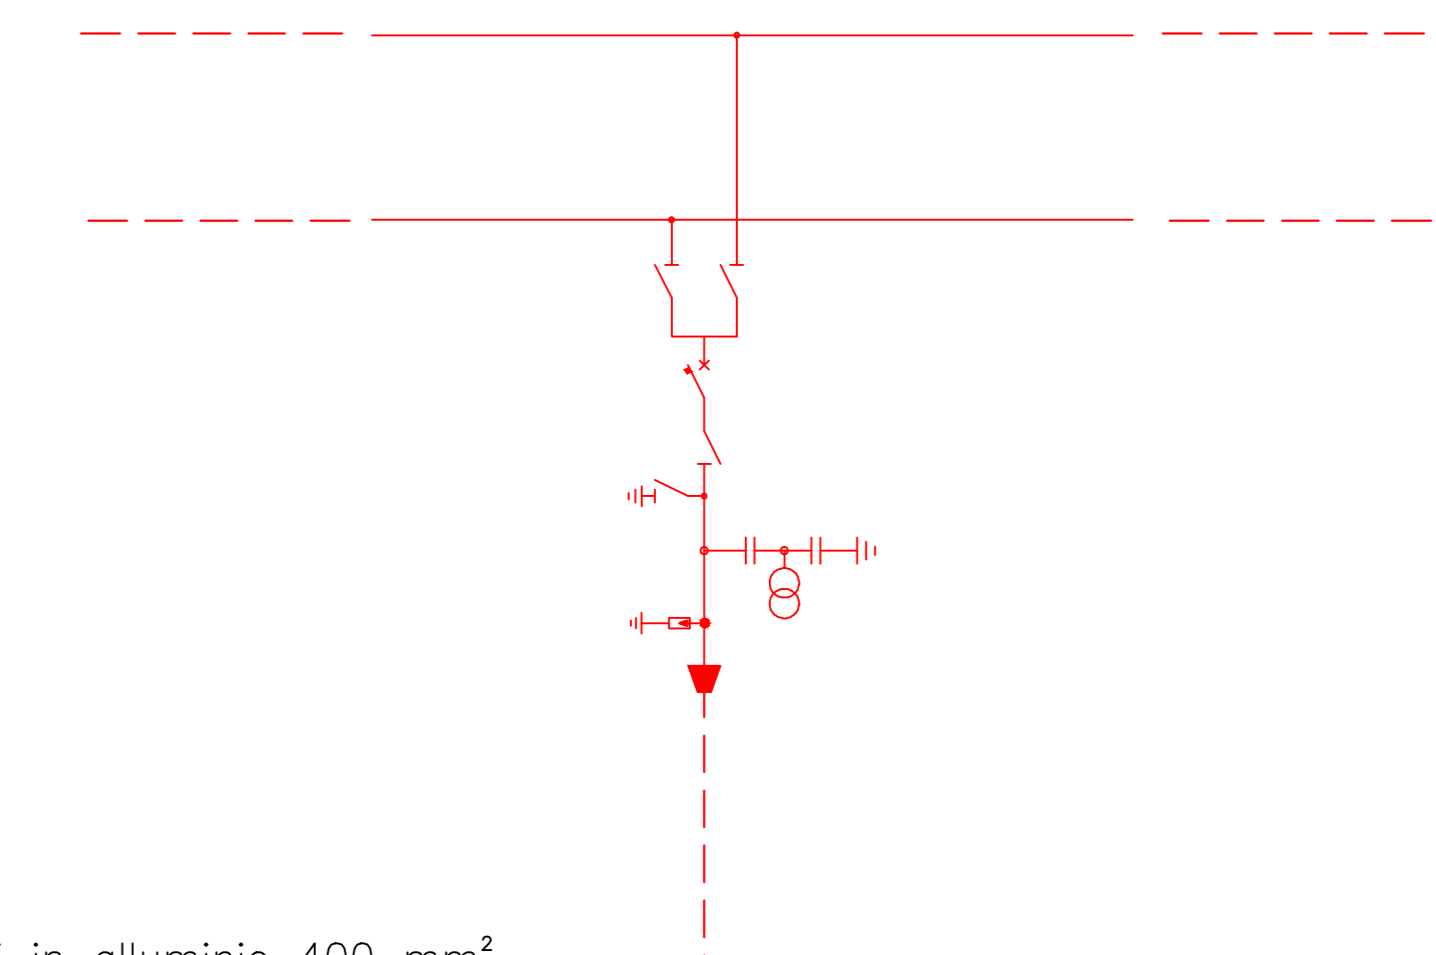
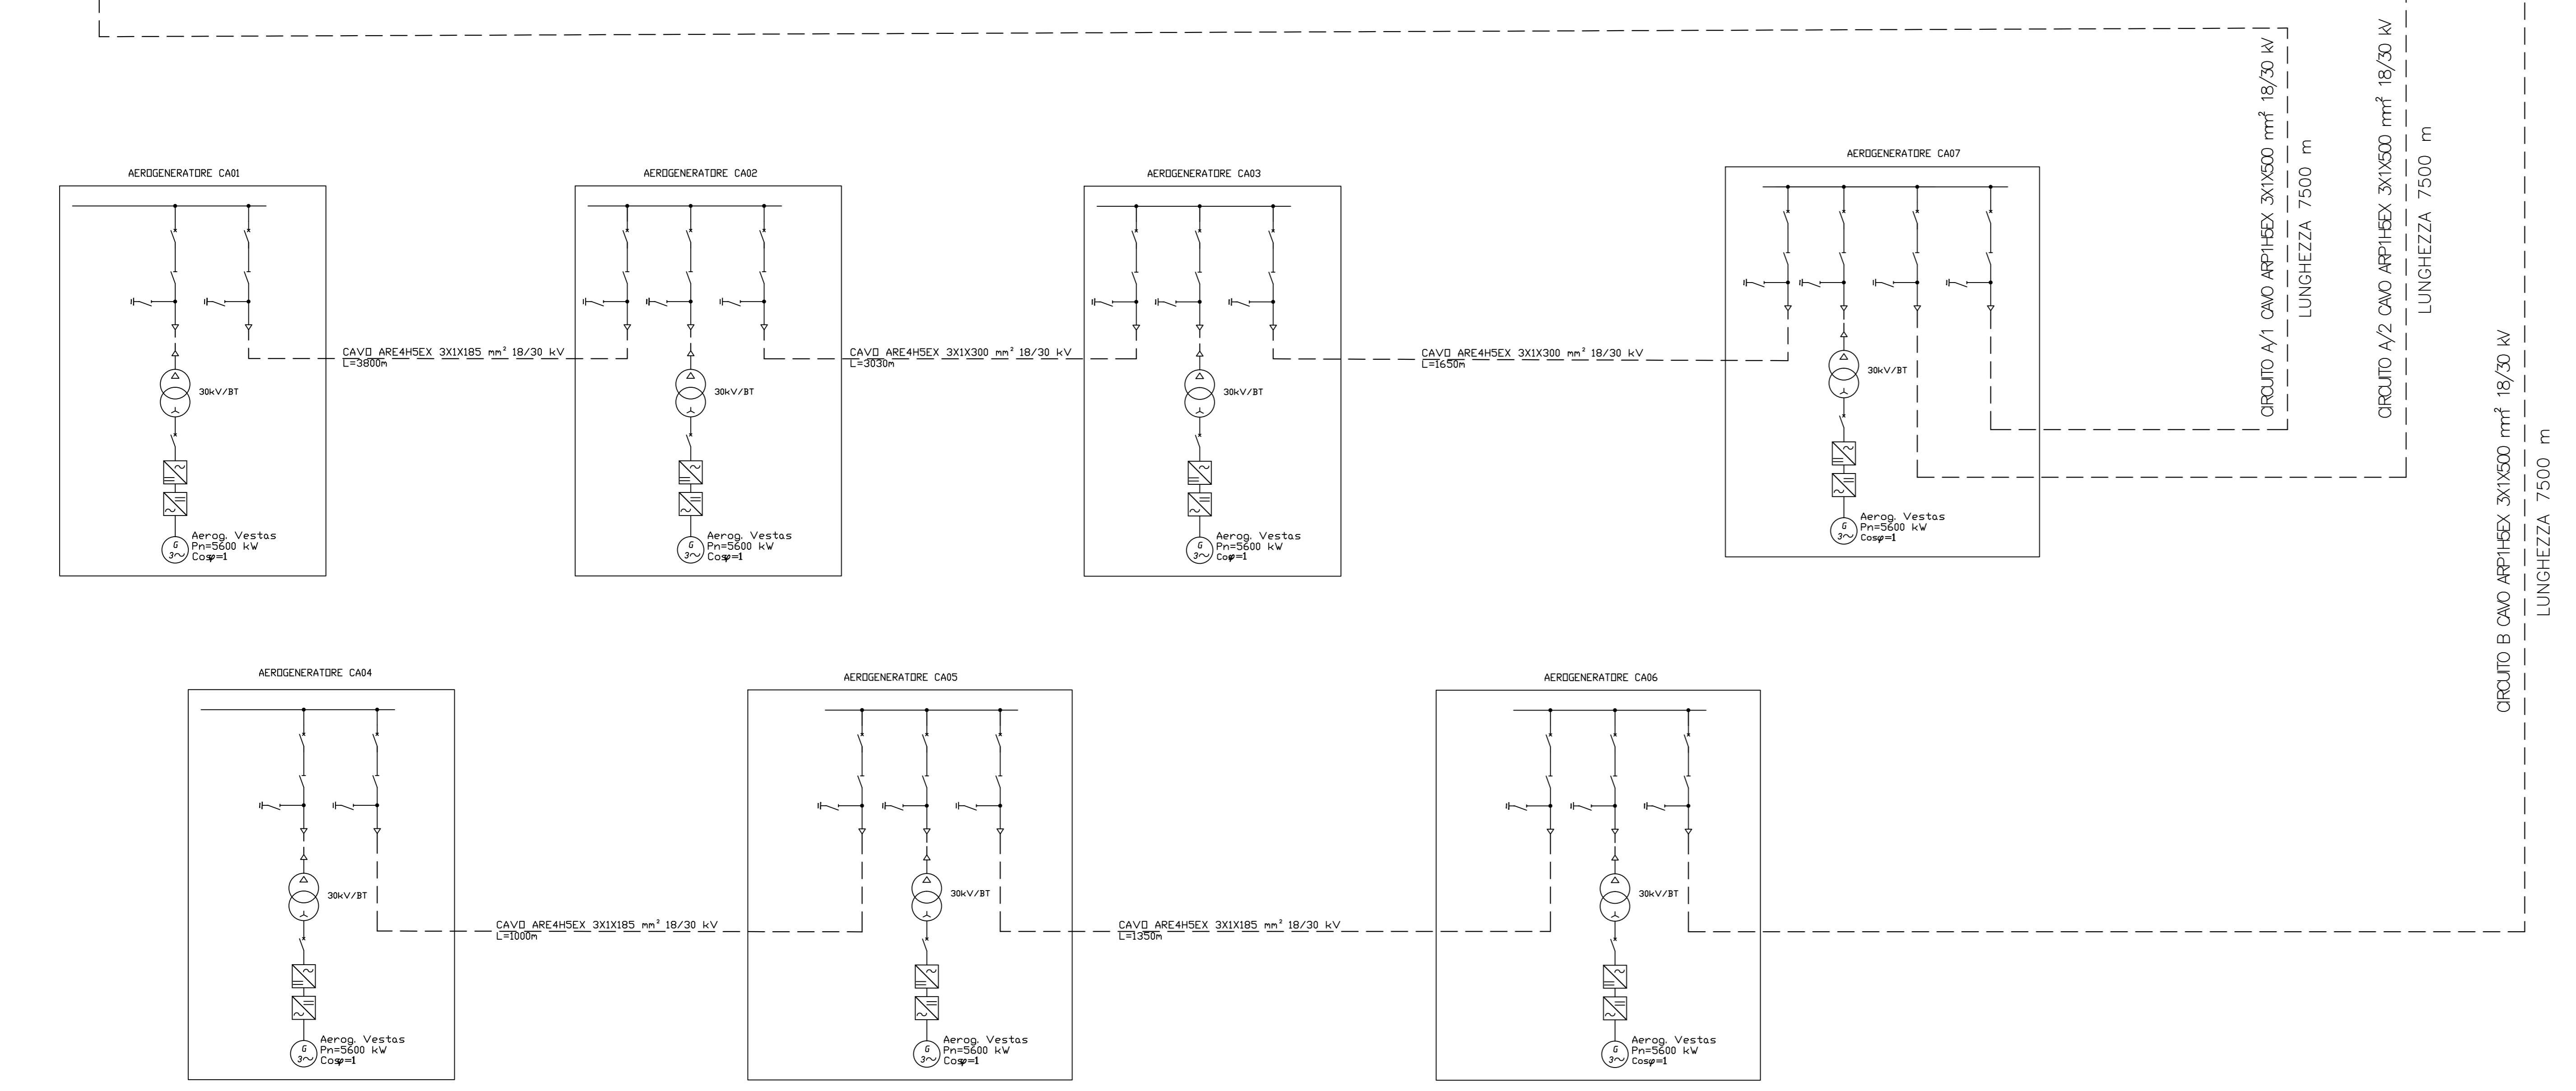


Sbarre 150 kV
STAZIONE SMISTAMENTO
TERNA MORCONE (BN)

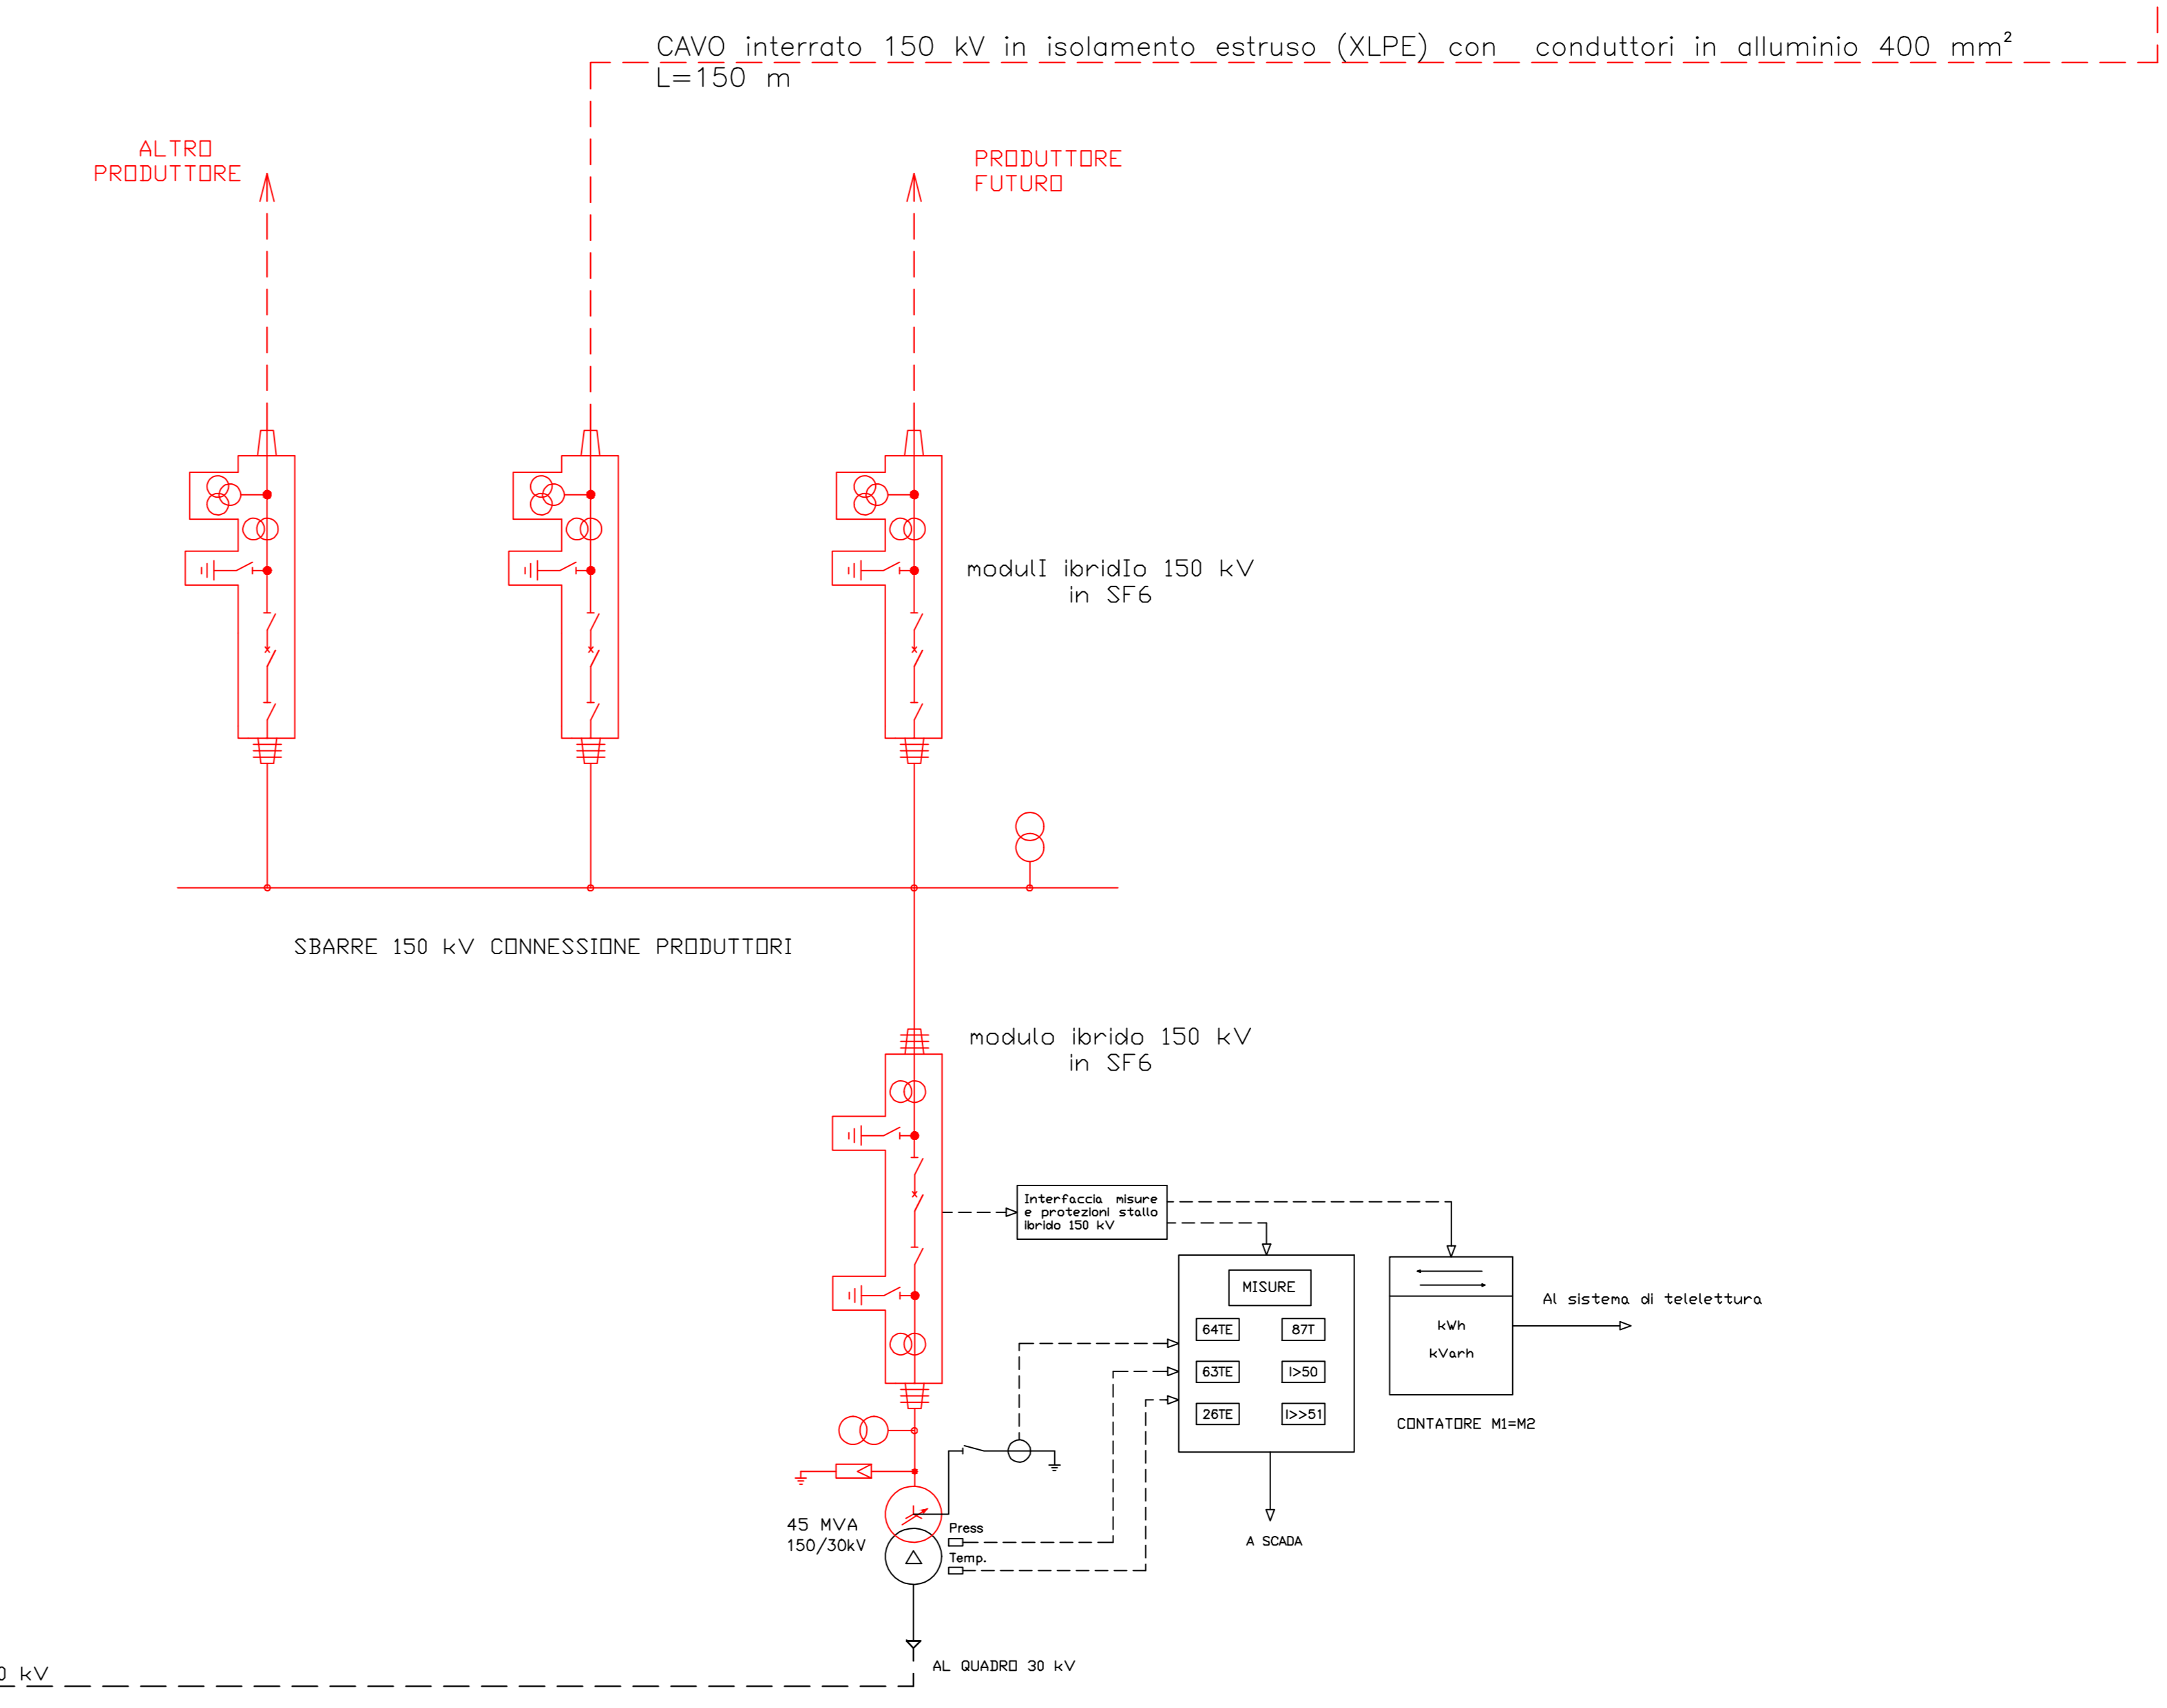

Sbarre 30 kV - Quadro MT stazione 150/30 kV

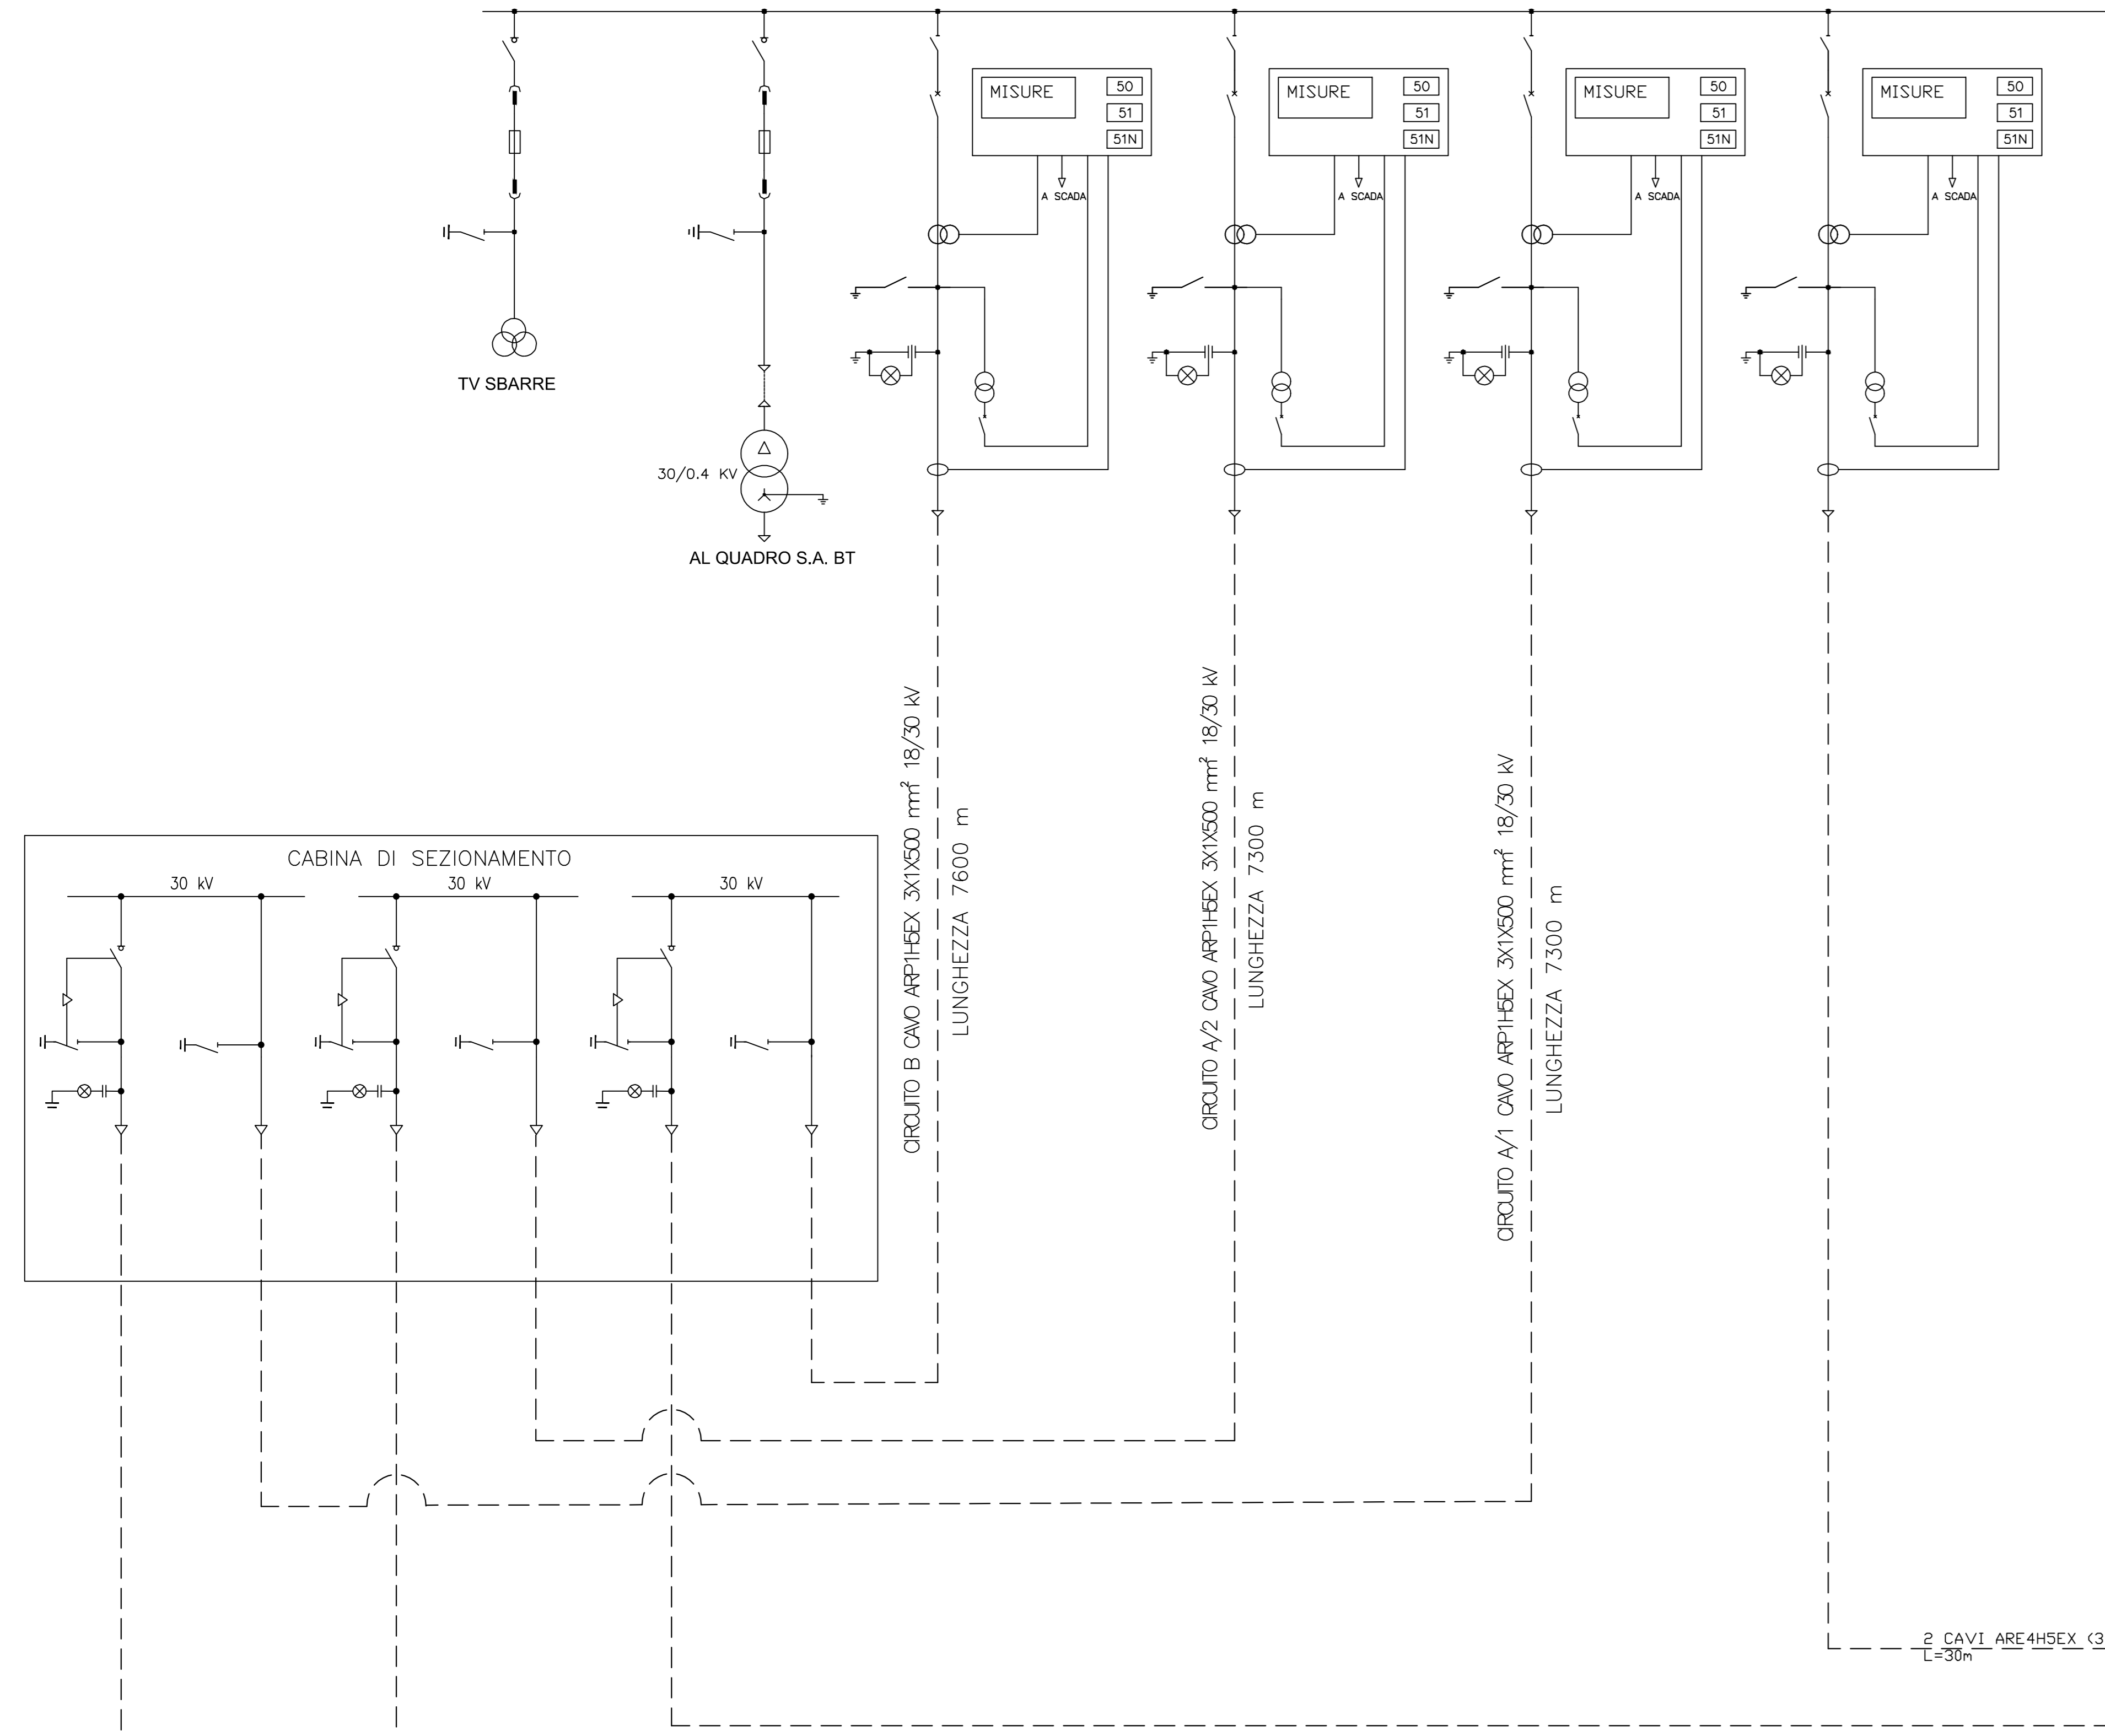

Progetto per la realizzazione impianto per la produzione di energia elettrica da fonte eolica, ai sensi del Dlgs n. 387 del 2003, composto da n° 7 aerogeneratori, per una potenza di 39,2 MW, sito nel comune di Castelpagano (BN)

REGIONE CAMPANIA
COMUNE DI CASTELPAGANO
COMUNE DI CIRCELO
COMUNE DI COLLE SANITA
COMUNE DI MORCONE

PROPRONTE
Cogein Energy
Cogein Energy S.r.l.
Via Brockhaus, 107 - 80125 Napoli
Tel. 081 1998851 - Fax. 081 7618440
www.cogeinenergy.it
comprinvestimenti@cogeinenergy.it
cogeinenergy@pec.it

ELABORATO
TAV-E07
Schema elettrico unifilare

SCALA _____ REVISIONE 0 DATA 04/2021

PROGETTAZIONE
Ing. Lorenzo Nesta

PROF. ING. **LORENZO NESTA**
ESCRITTO ALL'ALBO PROFESSIONALE
C.O.P. n. 10384
20/05/2014