

**REGIONE PUGLIA**  
**Comune di Cerignola**  
**Provincia di Foggia**



**PROGETTO DEFINITIVO**

PROGETTO PER LA COSTRUZIONE ED ESERCIZIO DELL'IMPIANTO DI PRODUZIONE DI ENERGIA ELETTRICA DA FONTE FOTOVOLTAICA CON ASSOCIATO IMPIANTO AGRICOLO (AGRIFOTOVOLTAICO) E DELLE RELATIVE OPERE ED INFRASTRUTTURE CONNESSE DELLA POTENZA NOMINALE MASSIMA DI 52478 KW E DELLA POTENZA NOMINALE IN A.C. PARI A 47250 KW SITO NEL COMUNE DI CERIGNOLA (FG) CON OPERE DI CONNESSIONE UBICATE NEL COMUNE DI STORNARA (FG)

TITOLO TAVOLA  
RELAZIONE IDROGEOLOGICA

PROGETTAZIONE	PROPONENTE	SPAZIO RISERVATO AGLI ENTI
<p>PROGETTISTI Ing. Nicola ROSELLI</p> <p>Ing. Antonio MALERBA</p> <p>IL CONSULENTE Geol. Vito PLESCHIA</p> <p>CONSULENZE E COLLABORAZIONI Ing. Rocco SALOME Arch Gianluca DI DONATO Ambiti archeologici - CAST s.r.l. Dott. Massimo MACCHIAROLA Ing Elvio MURETTA Per. Ind. Alessandro CORTI</p>	<p><b>CERIGNOLA SPV SRL</b> SEDE LEGALE Cerignola (FG), cap 71042 via Terminillo n° 4/H P.IVA 04302020716</p>	

**4.2.4**

FILE  
CDD70K7\_Relazioneidrogeologica

CODICE PROGETTO  
CDD70K7

SCALA  
-

REVISIONE	DATA	DESCRIZIONE REVISIONE	REDATTO	VERIFICATO	APPROVATO
A	03/02/2021	EMISSIONE	ROSELLI	CERIGNOLA_SPV	CERIGNOLA_SPV
B	DATA				
C	DATA				
D	DATA				
E	DATA				
F	DATA				

Tutti i diritti sono riservati. È vietata qualsiasi utilizzazione, totale o parziale, senza previa autorizzazione

## INDICE

<b>PREMESSA.....</b>	<b>pag 1</b>
<b>1. INQUADRAMENTO TOPOGRAFICO E GEOMORFOLOGICO DELL'AREE OGGETTO DELL'INTERVENTO.....</b>	<b>// 4</b>
<b>2. GEOLOGIA.....</b>	<b>// 10</b>
<b>3.INDAGINI GEOGNOSTICHE E RISULTATI.....</b>	<b>// 17</b>
<b>4. IDROGEOLOGIA.....</b>	<b>// 31</b>
<b>5. PROGETTO PAI.....</b>	<b>// 41</b>
<b>6. INTERFERENZA CON IL PIANO DI TUTELA DELLE ACQUE.....</b>	<b>// 44</b>
<b>7. CONCLUSIONI.....</b>	<b>// 48</b>

### *PLANIMETRIA SATELLITARE*

*PLANIMETRIA UBICAZIONE AREE ALLO STUDIO Scala 1 : 10.000*

*CARTA GEOMORFOLOGICA Scala 1 : 10.000*

*CARTA GEOLOGICA Scala 1 : 100.000/10.000*

*CARTA LITOLOGICA Scala 1 : 10.000*

*PLANIMETRIA UBICAZIONE INDAGINI GEOGNOSTICHE Scala 1 : 10.000/3.000*

### *DOCUNENTAZIONE FOTOGRAFICA*

*CARTA PAI DELLA PERICOLOSITA' FRANE E INONDAZIONE Scala 1 : 10.000*

### *ISPRA POZZI E STRATIGRAFIE*

*CARTA DI VINCOLO D'USO DEGLI ACQUIFERI*

*CARTA DI PROTEZIONE SPECIALE IDROGEOLOGICA*

*CARTA DELL'APPROVIGIONAMENTO IDRICO*

*CARTA DELLE AREE SINSIBILI*

## ALLEGATI

*TABELLE E GRAFICI PROVE PENETROMETRICHE*

*TABELLE E GRAFICI PROVE SISMICHE*

*TABELLA CALCOLO DEL  $V_s$ ,  $E_{qu}$*

## **PREMESSA**

Per conto della Società CERIGNOLA SPV S.r.l. il sottoscritto Geologo Plescia Vito Francesco, iscritto all'Albo Professionale dell'Ordine dei Geologi della Regione Molise al n° 039 sez. A "Geologi Specialisti", ha eseguito uno studio idrogeologico, a corredo del progetto definitivo autorizzazione unica ai sensi del DLGS n.37 relativa al progetto per la costruzione ed esercizio dell'impianto di produzione di energia elettrica da fonte fotovoltaica con associato impianto agricolo (agrifotovoltaico) e delle relative opere ed infrastrutture connesse della potenza nominale massima di 52478 Kw e della potenza nominale in a.c. pari a 47250 Kw sito nel comune di Cerignola (FG), con opere di connessione ubicate nel comune di Stornara (FG).

Nei siti allo studio è stato effettuato un primo sopralluogo per constatare lo stato dei luoghi; in seguito, sono stati compiuti altri sopralluoghi sia sull'area che saranno interessate dall'intervento, che in quelle vicinorie in modo di avere una visione globale del territorio in cui si trovano l'area interessate (**pericolosità idrologica**). Finalità del lavoro è stata quella di rilevare e studiare i tipi di terreni interessati dall'opera in oggetto, di conoscere le condizioni morfologiche, ed idrogeologiche dell'area. Di rilevare eventuali falde idriche superficiali e profonde, di accertare probabili movimenti franosi. Al fine di conoscere la profondità della falda freatica è stata effettuata una campagna di indagini geognostiche in sito e sono stati censiti sette pozzi (Ispra ambiente), posizionati sull'intero territorio interessato dal progetto. Per la redazione delle carte tematiche è stato utilizzato il programma QGIS 3.6 e sono stati utilizzati i dati della carta geologica ufficiale, i dati in shape file dell'autorità di bacino, i dati della franosità dell'APAT, carta IFFI (Inventario dei Fenomeni Franosi in Italia).

Di seguito si espongono le risultanze di che trattasi e le considerazioni emerse dallo studio effettuato.




PLANIMETRIA SATELLITARE UBICAZIONE AREA FOTOVOLTAICO

Legenda

Elementi

-  Area preposta per il campo fotovoltaico
-  Area futura stazione 150 KV di Terna S.p.a.
-  Stazione utente di trasformazione MT/AT
-  Elettrodotto interrato MT
-  Connessione alla RTN in AT

Scala 1 : 10.000

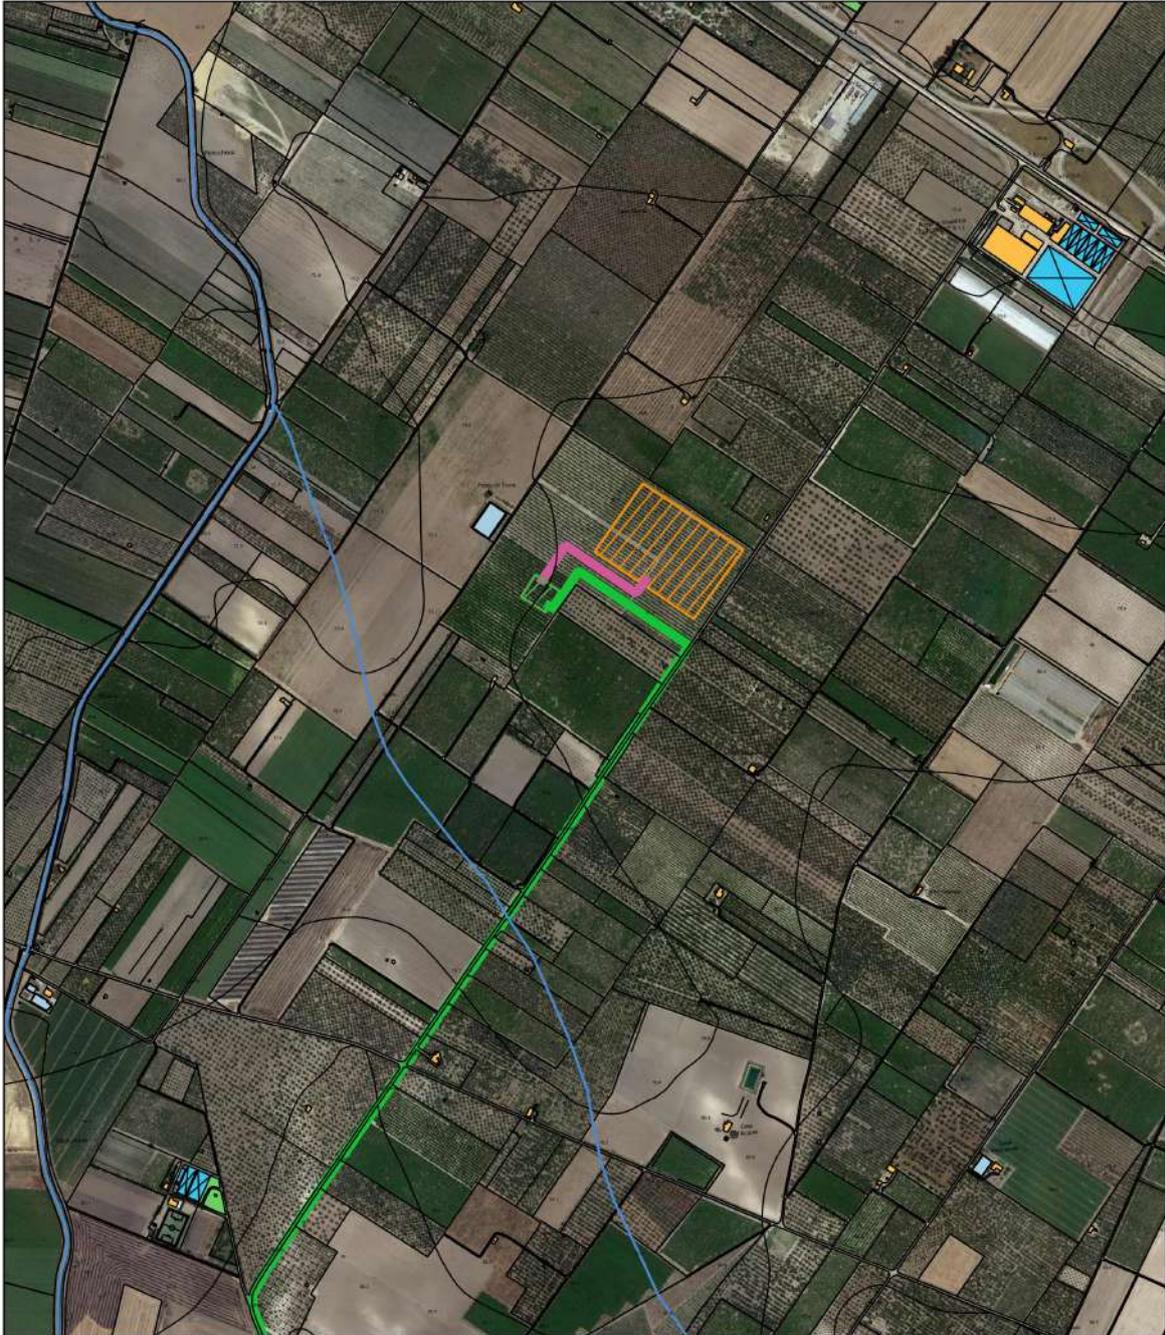

PLANIMETRIA SATELLITARE STAZIONE UTENTE DI TRASFORMAZIONE

Legenda

Elementi

- Area preposta per il campo fotovoltaico
- Area futura stazione 150 KV di Terna S.p.a.
- Stazione utente di trasformazione MT/AT
- Elettrodotta interrato MT
- Connessione alla RTN in AT


Scala 1 : 10.000

## ***1. INQUADRAMENTO TOPOGRAFICO E GEOMORFOLOGICO DELLE AREE OGGETTO DELL'INTERVENTO***

Il territorio interessato dal presente studio è topograficamente individuabile nel foglio al 100.000, n° 175 Cerignola e nelle Carte Tecniche Regionali elementi 422052, 422153, 422154, 422063, 422102, 422103, 422104, 422141, 422142, 422144 alla scala 1 : 5.000. In particolare l'area interessata dai pannelli fotovoltaici rientra nelle CTR 422153, 422154, 422141, 422142 territorialmente è delimitata a nord dalla Strada Provinciale n. 95 Candela-Cerignola, ad est dalla C.da Pavoni, a sud dalla C.da Torre di Puglia ed infine ad ovest dalle Cantine Masi. Mentre l'area destinata a stazione utente MT, è ubicata vicino alla futura sottostazione della Terna a Nord di Stornara, elemento CTR 422063. Idrograficamente l'area deputata all'impianto fotovoltaico appartiene ad un piccolo bacino imbrifero di un rigagnolo che verso nord dopo Cerignola è identificato come Fosso della Pila affluente sinistro del Canale Giardino. Mentre l'area deputata alla stazione utente appartiene al bacino idrografico del Canale Marana La Pidocchiosa affluente sinistro del Torrente Carapelle. La morfologia che si presenta in questa parte di territorio è quella tipica del Tavoliere delle Puglie, caratterizzata da una serie di superfici pianeggianti, più o meno estese, interrotte da principali corsi d'acqua e da locali canali e/o marane a deflusso spiccatamente stagionale, e degradanti con deboli pendenze verso la linea di costa adriatica. In tali aree l'evoluzione dei caratteri morfologici è stata naturalmente condizionata dalla natura del substrato geologico presente.

Morfologicamente l'area interessata dai pannelli fotovoltaici si presenta per lo più pianeggiante ed altimetricamente è posta a quote minime di mt 155.50 massime di mt.167.70 s.l.m., con pendenza verso nord-est poco accentuata dell' 0.9%. La cabina è posta a quota 81 mt s.l.m. Nelle aree allo studio ed in quelle vicinorie non si riscontrano fenomeni franosi in atto o potenziali, il territorio fa parte del Tavoliere delle Puglie pertanto per la bassa acclività si presenta stabile e privo di fenomenologie eversive del tipo frane, crolli ecc.. Per quanto riguarda il rischio idrogeologico sia nell'area preposta per la realizzazione dell'impianto che nell'area destinata alla cabina, dall'analisi effettuate nel presente studio e dalla visione delle carte tematiche del P.A.I. dell'A.d.B. Puglia, risulta nullo. Ugualmente per la pericolosità geomorfologica le aree preposte per la stazione utente e del campo fotovoltaico non risultano interessate. Detta pericolosità la ritroviamo soltanto in aree

influenzate dai canali Marana La Pidocchiosa e Canale Marana Castello. Come si evidenzia nella cartografia allegata. Per quanto riguarda il cavo MT, incrocia aree interessate da pericolosità geomorfologica PG1, nell'attraversamento dei canali sopra citati. Essendo lo stesso progettato in forma interrata viene superata e mitigata la pericolosità geomorfologica.

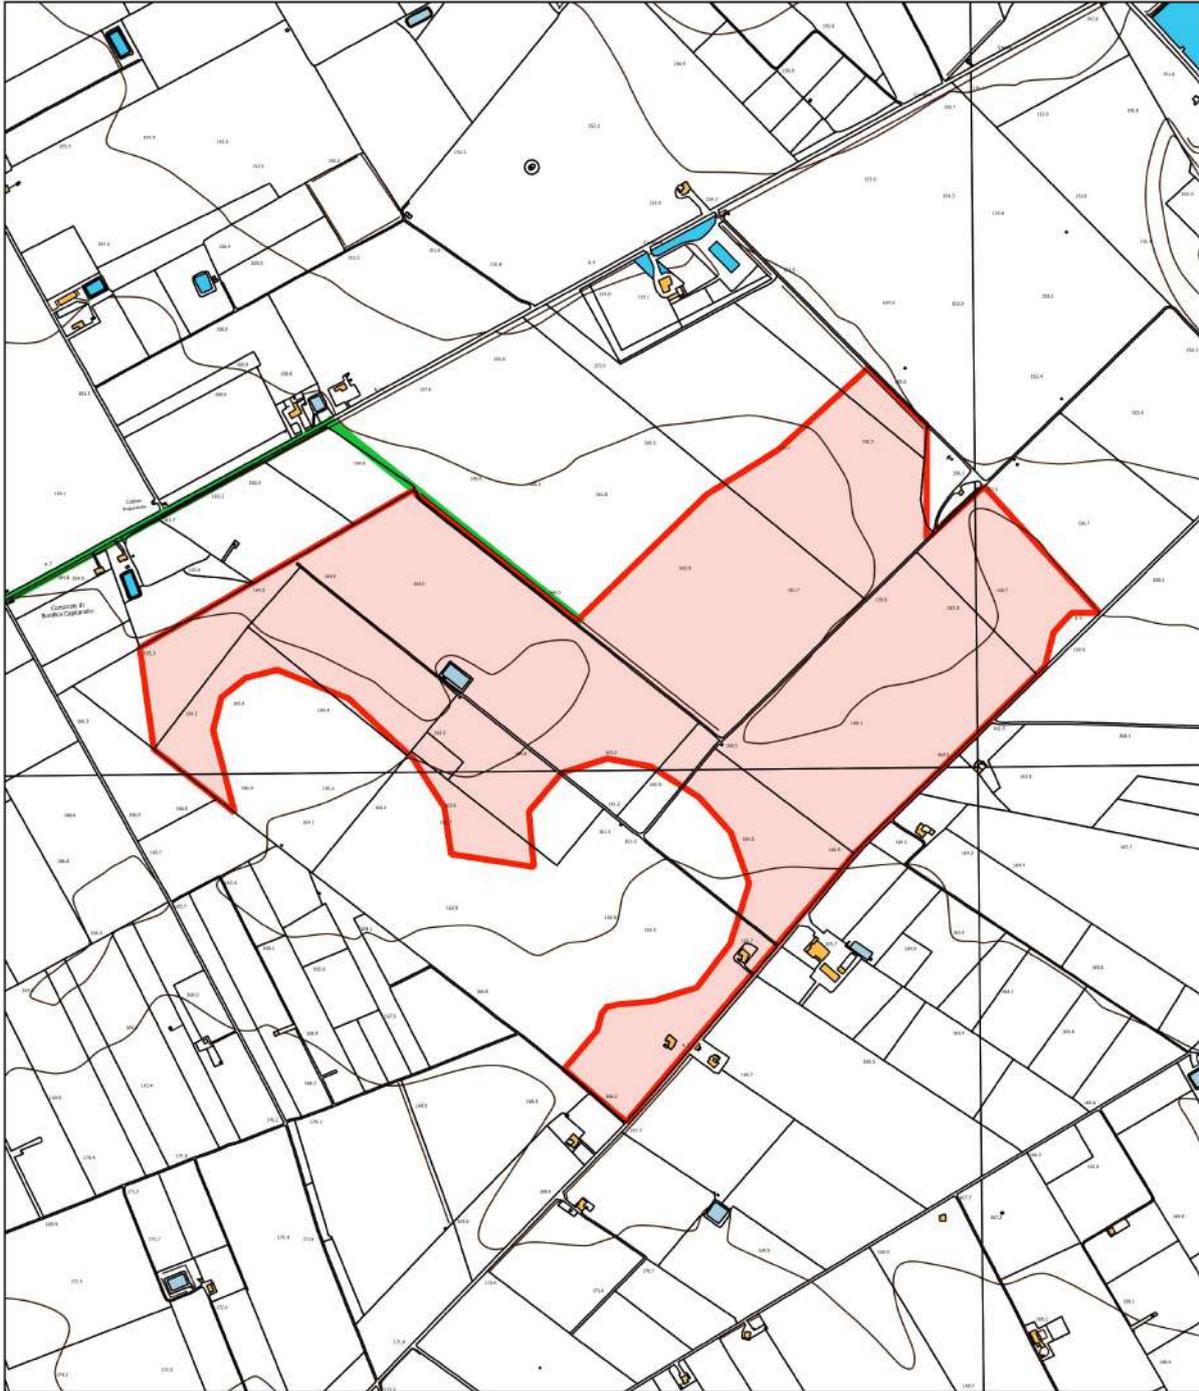

PLANIMETRIA UBICAZIONE IMPIANTO FOTOVOLTAICO

Legenda

Elementi

- Area preposta per il campo fotovoltaico
- Area futura stazione 150 KV di Terna S.p.a.
- Stazione utente di trasformazione MT/AT
- Elettrodotta interrato MT
- Connessione alla RTN in AT

Scala 1 : 10.000




PLANIMETRIA UBICAZIONE STAZIONE UTENTE DI TRASFORMAZIONE

Legenda

Elementi

- Area preposta per il campo fotovoltaico
- Area futura stazione 150 KV di Terna S.p.a.
- Stazione utente di trasformazione MT/AT
- Elettrodotta interrato MT
- Connessione alla RTN in AT

Scala 1 : 10.000

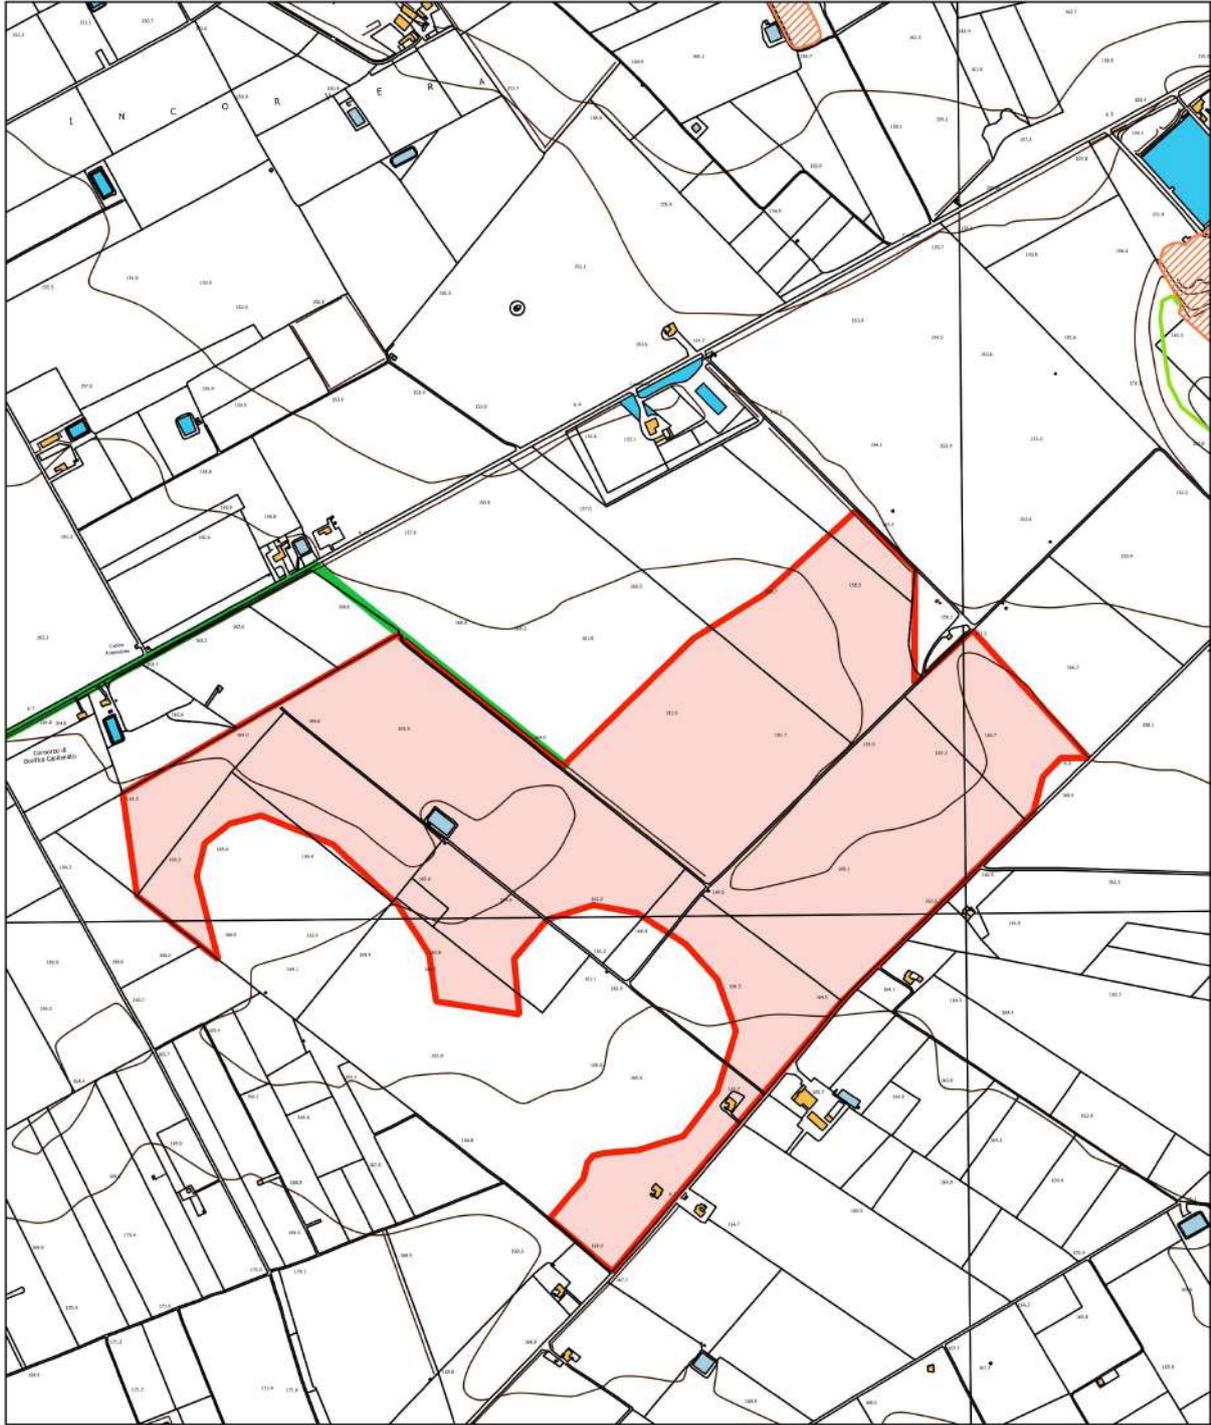

CARTA GEOMORFOLOGICA

Legenda

Scala 1 : 10.000

Elementi

- Area preposta per il campo fotovoltaico
- Area futura stazione 150 KV di Terna S.p.a.
- Stazione utente di trasformazione MT/AT
- Elettrodotto interrato MT
- Connessione alla RTN in AT

GEOMORFOLOGIA


- 422\_sorgenti
- 422\_vette
- 422\_punti\_sommitali

GEOMORFOLOGIA

- 422\_reticolo
- 422\_creste

GEOMORFOLOGIA

- 422\_discariche\_controllate
- 422\_cave
- 422\_bacini\_idrici

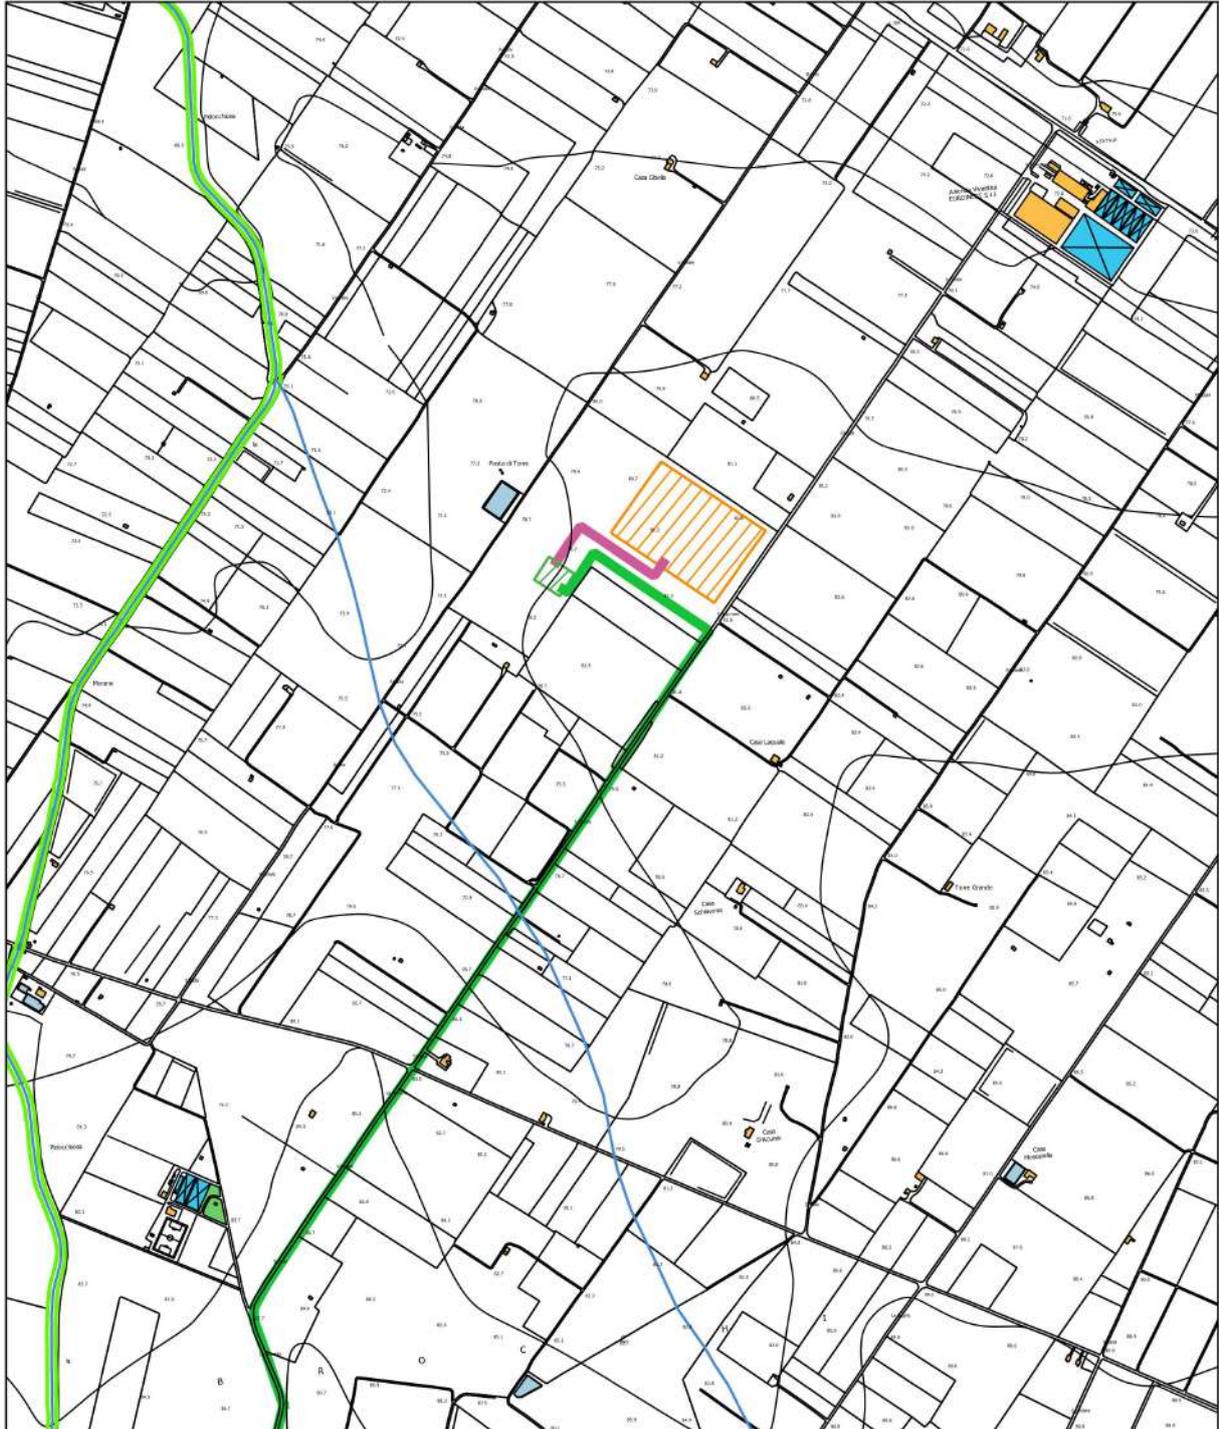

CARTA GEOMORFOLOGICA

Legenda

Scala 1 : 10.000

Elementi

- Area preposta per il campo fotovoltaico
- Area futura stazione 150 KV di Terna S.p.a.
- Stazione utente di trasformazione MT/AT
- Elettrodotto interrato MT
- Connessione alla RTN in AT

GEOMORFOLOGIA

- 422\_sorgenti
- 422\_vette
- 422\_punti\_sommitali

GEOMORFOLOGIA

- 422\_reticolo
- 422\_crete

GEOMORFOLOGIA

- 422\_discariche\_controllate
- 422\_cave
- 422\_bacini\_idrici

## 2. GEOLOGIA

La geologia del territorio interessato dall'intervento ospita terreni delle formazioni terrigene dell'avanfossa bradanica, essi costituiscono l'ossatura del tavoliere. La sinclinale bradanica rappresenta un'area ribassata conseguente a movimenti tettonici che hanno determinato una struttura a graben. Pertanto nella parte depressa si sono accumulati depositi terrigeni dovuti al ciclo sedimentario regressivo-trasgressivo del Calabriano. Nella carta geologica (vedi allegato), si distinguono tre formazioni geologico-sedimentarie una di origine marina e due di origine continentale le cui età vanno dal Pleistocene medio all'Olocene attuale.


In particolare procedendo dal basso verso l'alto si hanno le seguenti formazioni:

**(Qm2).** Litologicamente la formazione è costituita da sabbie fittamente stratificate di colore giallo oro, a volte pulverulente con intercalazioni argillose, ciottolose e concrezioni calcaree con molluschi litorali di facies marina. Nel foglio 175 Cerignola alla scala 1: 100.000 occupa prevalentemente aree poste a nord est del foglio ed interessa l'area di sedime della stazione utente. L'età è ascrivibile al Pleistocene medio e la sua genesi è marina. Segue in concordanza stratigrafica la formazione continentale denominata :

**(Qc2).** Litologicamente la formazione è costituita da ciottolame incoerente, localmente cementato con ciottoli di madie e piccole dimensioni con intercalazioni sabbiose giallastre e con inclinazione costante verso est. Nel foglio 175 Cerignola alla scala 1: 100.000 occupa prevalentemente la parte centrale del foglio ed interessa l'area di sedime dell'impianto fotovoltaico. L'età è ascrivibile al Pleistocene medio e la sua genesi è di origine marina e continentale.

La terza formazione che si rinviene è di origine continentale **(Q)** ed è rappresentata da terreni alluvionali recenti ed attuali, l'età è ascrivibile all'Olocene attuale. Nel foglio allo studio è presente lungo l'alveo del Canale Marana Castello. Le formazioni studiate si susseguono sempre in successione stratigrafica; i passaggi da una formazione all'altra sono gradualmente e non si rilevano faglie né strutture tettoniche particolari. Inoltre è da mettere in evidenza come la diversa composizione litologica dei litotipi presenti sul territorio, si riflette spesso sulle forme morfologiche derivanti dalla evoluzione geomorfologica dei versanti. Quindi a forme morfologiche dolci, come versanti con scarse pendenze e pendii poco acclivi, si possono associare terreni teneri, mentre terreni composti da formazioni calcaree, formazioni conglomeratiche cementate e formazioni

marnose formano quasi sempre pianalti, picchi, sporgenze e pendii piuttosto ripidi. (vedi aree poste a sud ovest del foglio 175 Cerignola, Rocchetta S. Antonio Candela). Queste considerazioni emergono dalla visione geologica generale estesa in tutto il territorio interessato del foglio 175 Cerignola. Si è ritenuto opportuno estendere la visione geologica come descritto in quanto tutto ciò permette di avere una visione completa e globale “modello geologico e pericolosità geologica” del territorio su cui si andrà ad intervenire.

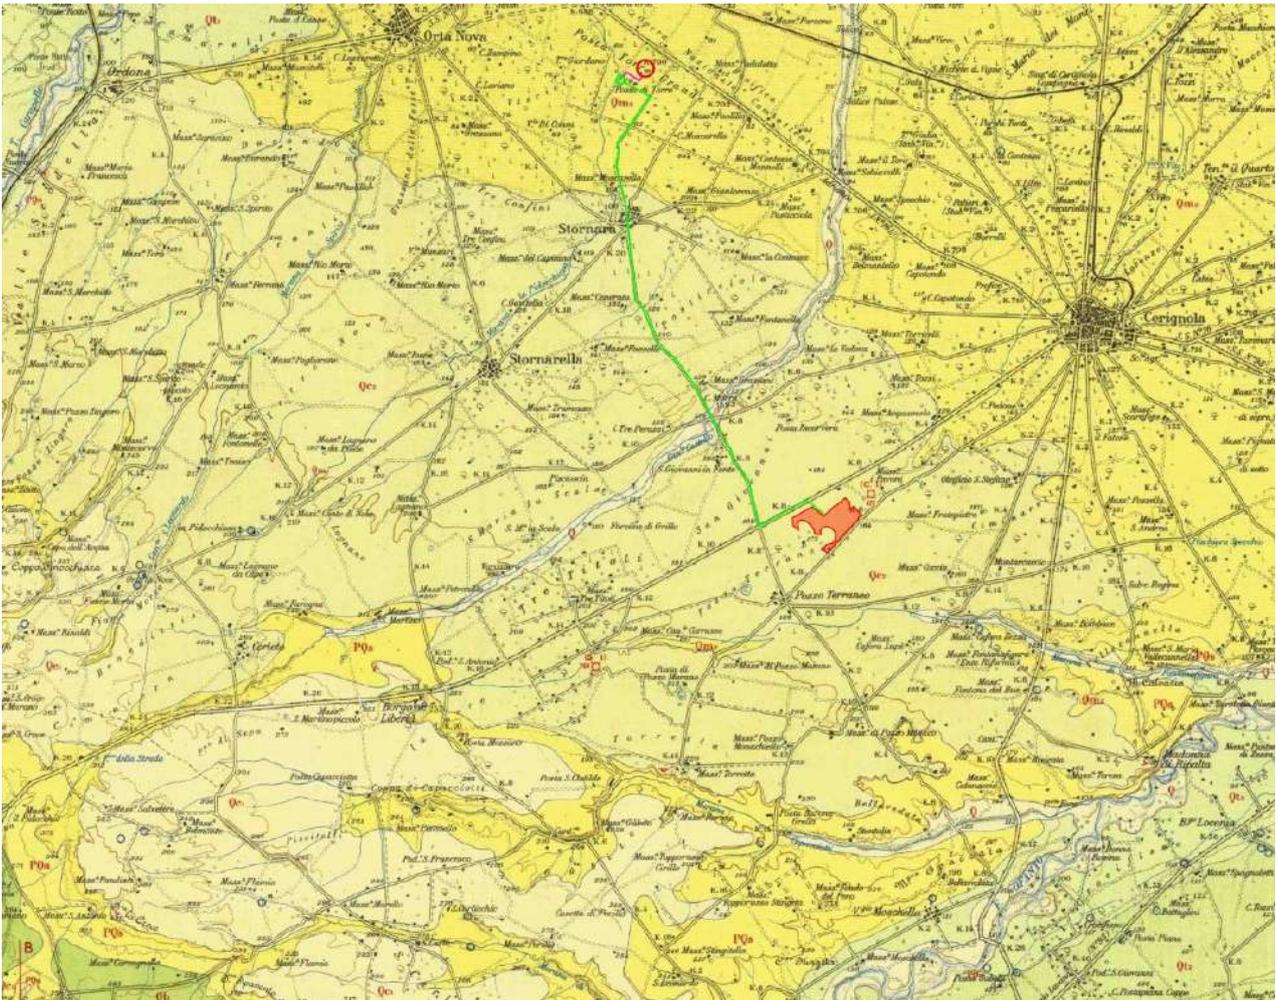


### Legenda



Impianto fotovoltaico

- Q Alluvioni recenti e attuali
- Qc<sup>2</sup> Ciottolame
- Qm<sup>2</sup> Sabbie straterellate giallastre

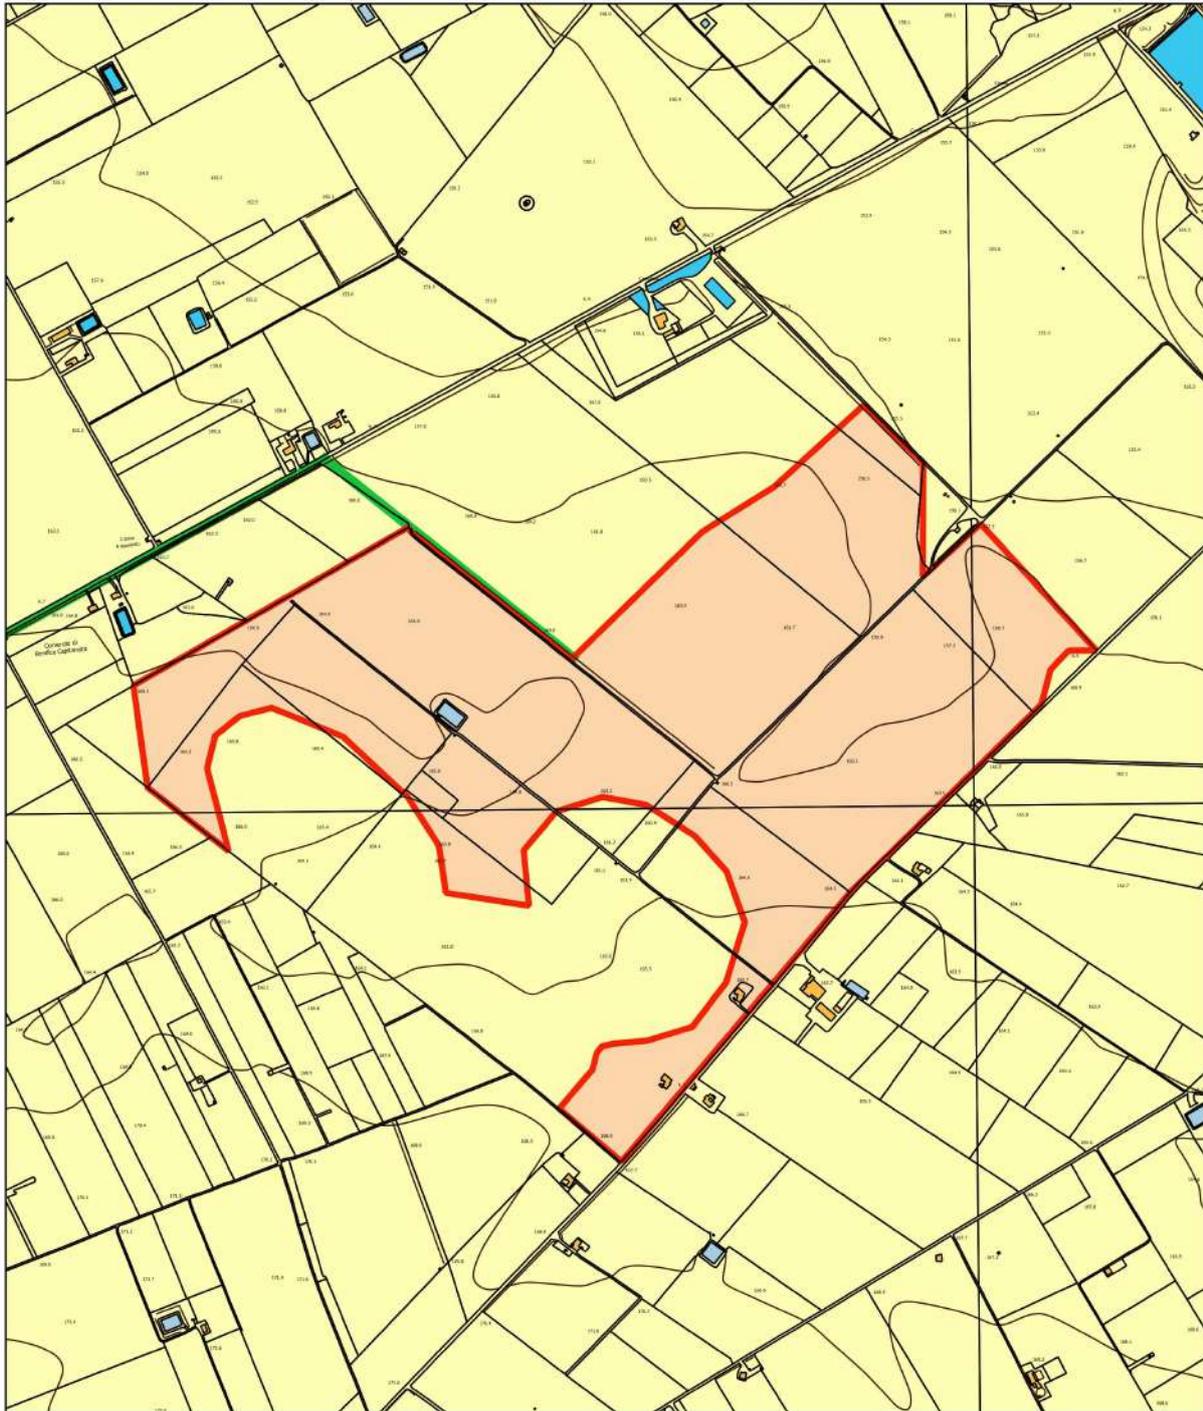

CARTA GEOLOGICA

## Legenda


## Elementi

- Area preposta per il campo fotovoltaico
- Area futura stazione 150 KV di Terna S.p.a.
- Stazione utente di trasformazione MT/AT
- Elettrodotto interrato MT
- Connessione alla RTN in AT

## Geologia

- Q Alluvioni recenti ed attuali
- Qc2 Ciottolame
- Qm2 Sabbie straterellate giallastre

Scala 1 : 10.000

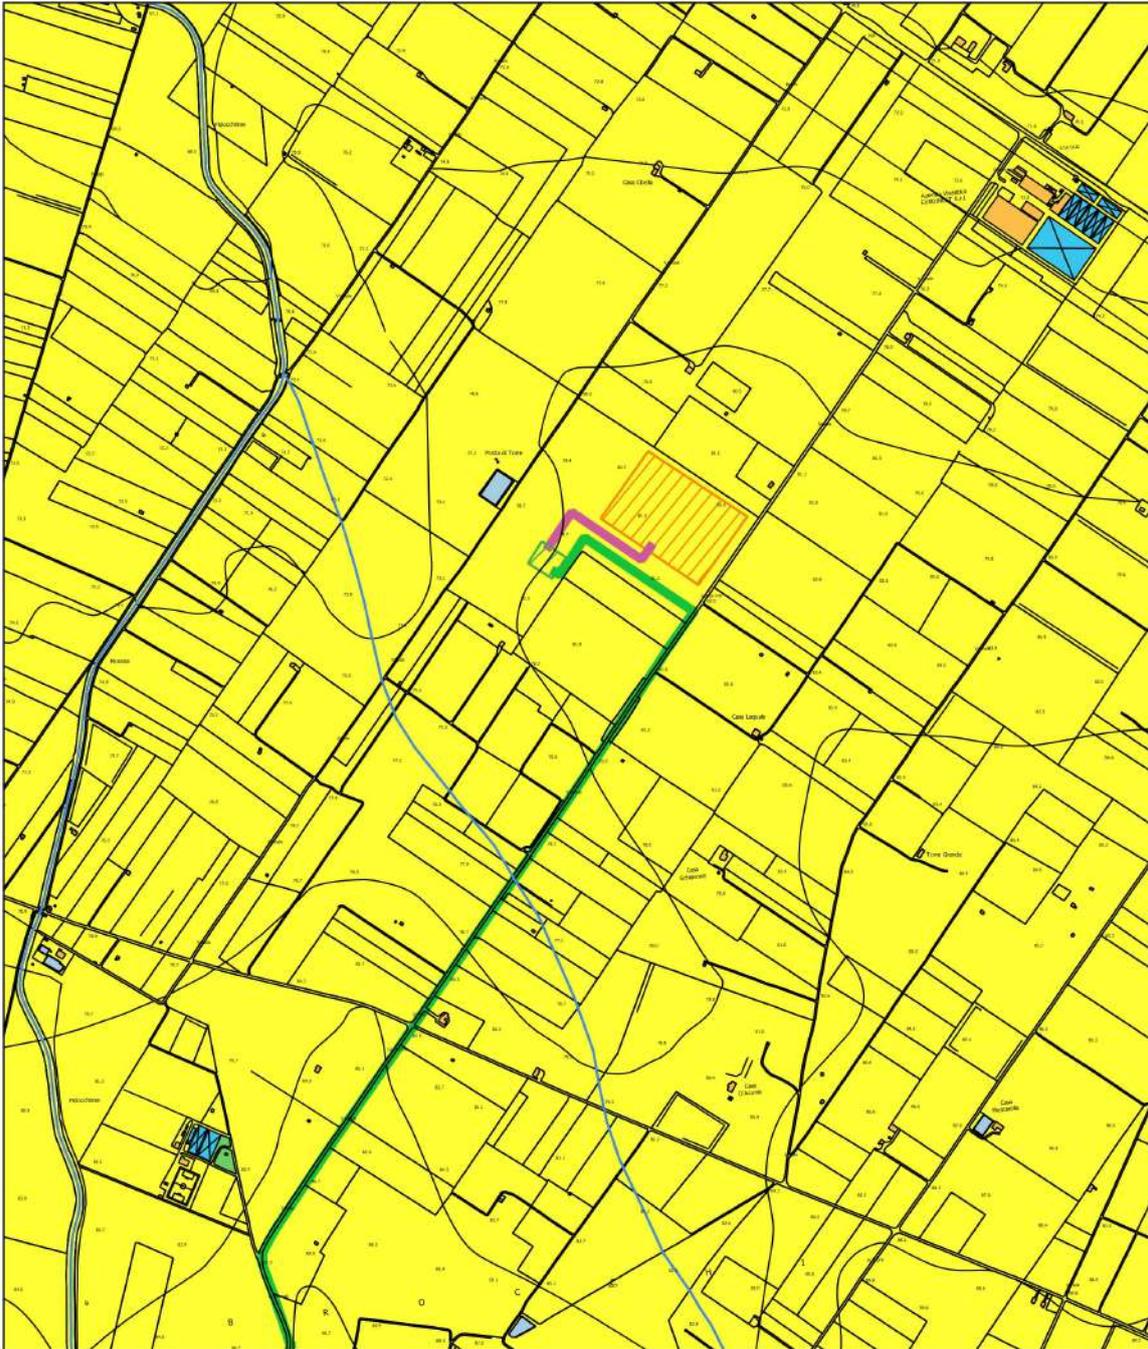

CARTA GEOLOGICA

Scala 1 : 10.000


## Legenda

## Elementi

- Area preposta per il campo fotovoltaico
- Area futura stazione 150 KV di Terna S.p.a.
- Stazione utente di trasformazione MT/AT
- Elettrodotto interrato MT
- Connessione alla RTN in AT

## Geologia

- Q Alluvioni recenti ed attuali
- Qc2 Ciottolame
- Qm2 Sabbie straterellate giallastre

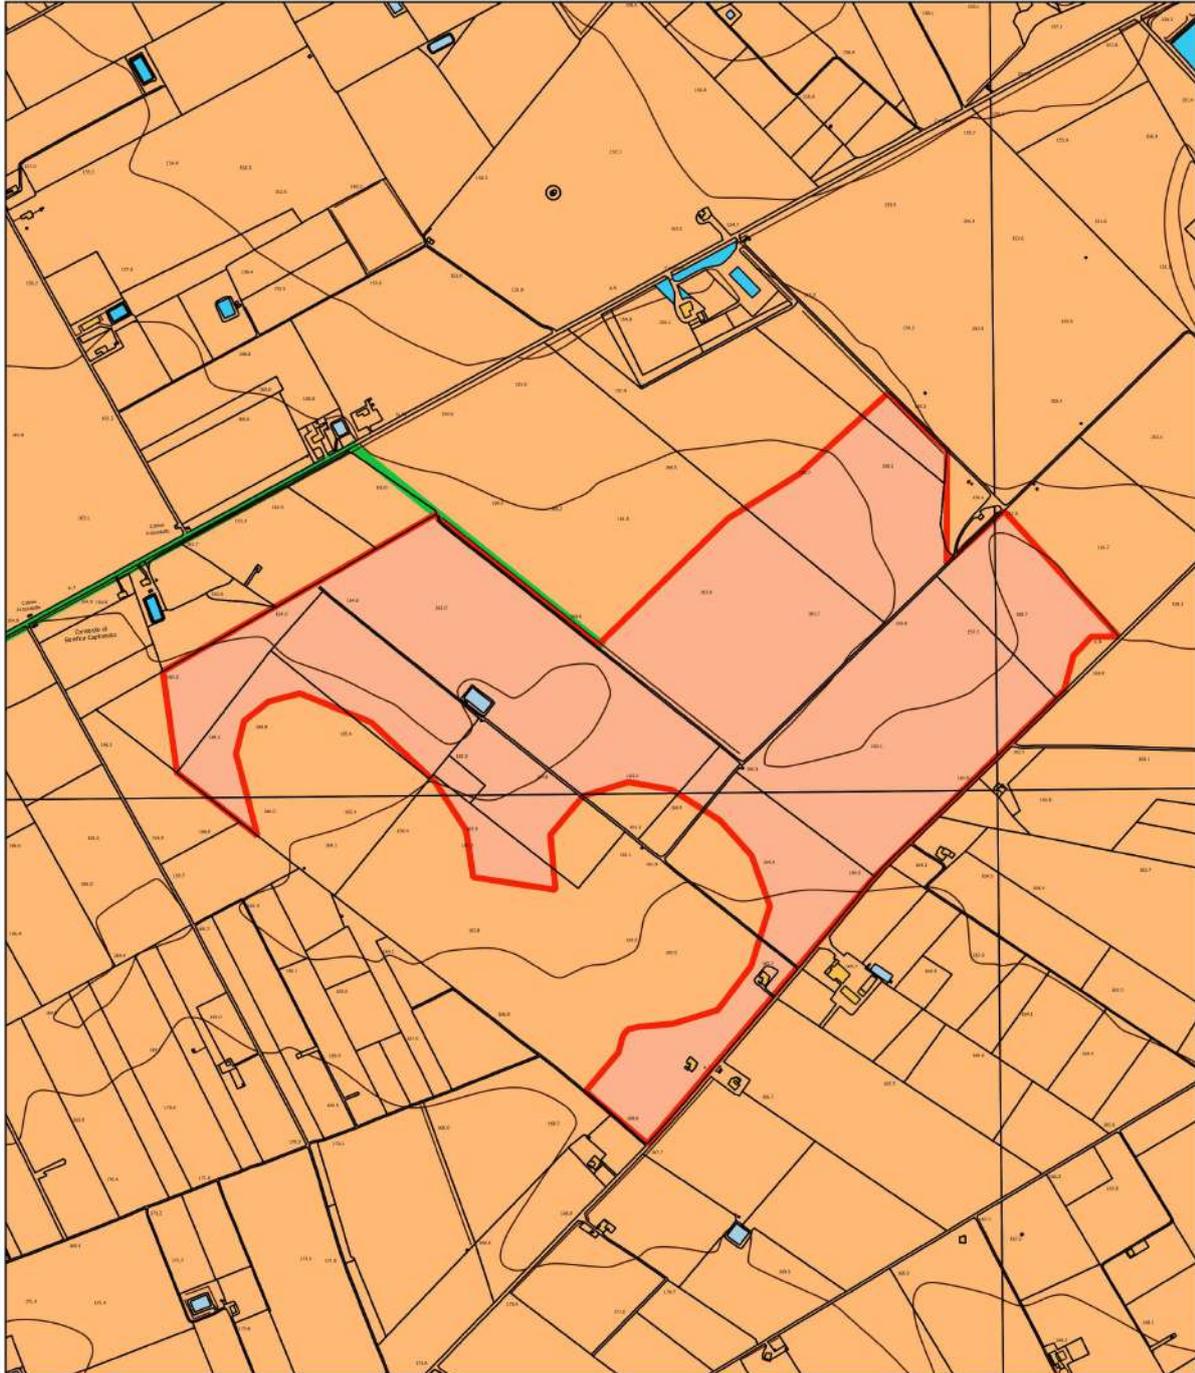

CARTA LITOLOGICA

## Legenda


Scala 1 : 10.000

## Elementi

- Area preposta per il campo fotovoltaico
- Area futura stazione 150 KV di Tema S.p.a.
- Stazione utente di trasformazione MT/AT
- Elettrodotto interrato MT
- Connessione alla RTN in AT

## Litologia del substrato

- Depositi sciolti a prevalente componente pelitica
- Unità a prevalente componente ruditica
- unità a prevalente componente siltoso-sabbiosa e/o arenitica

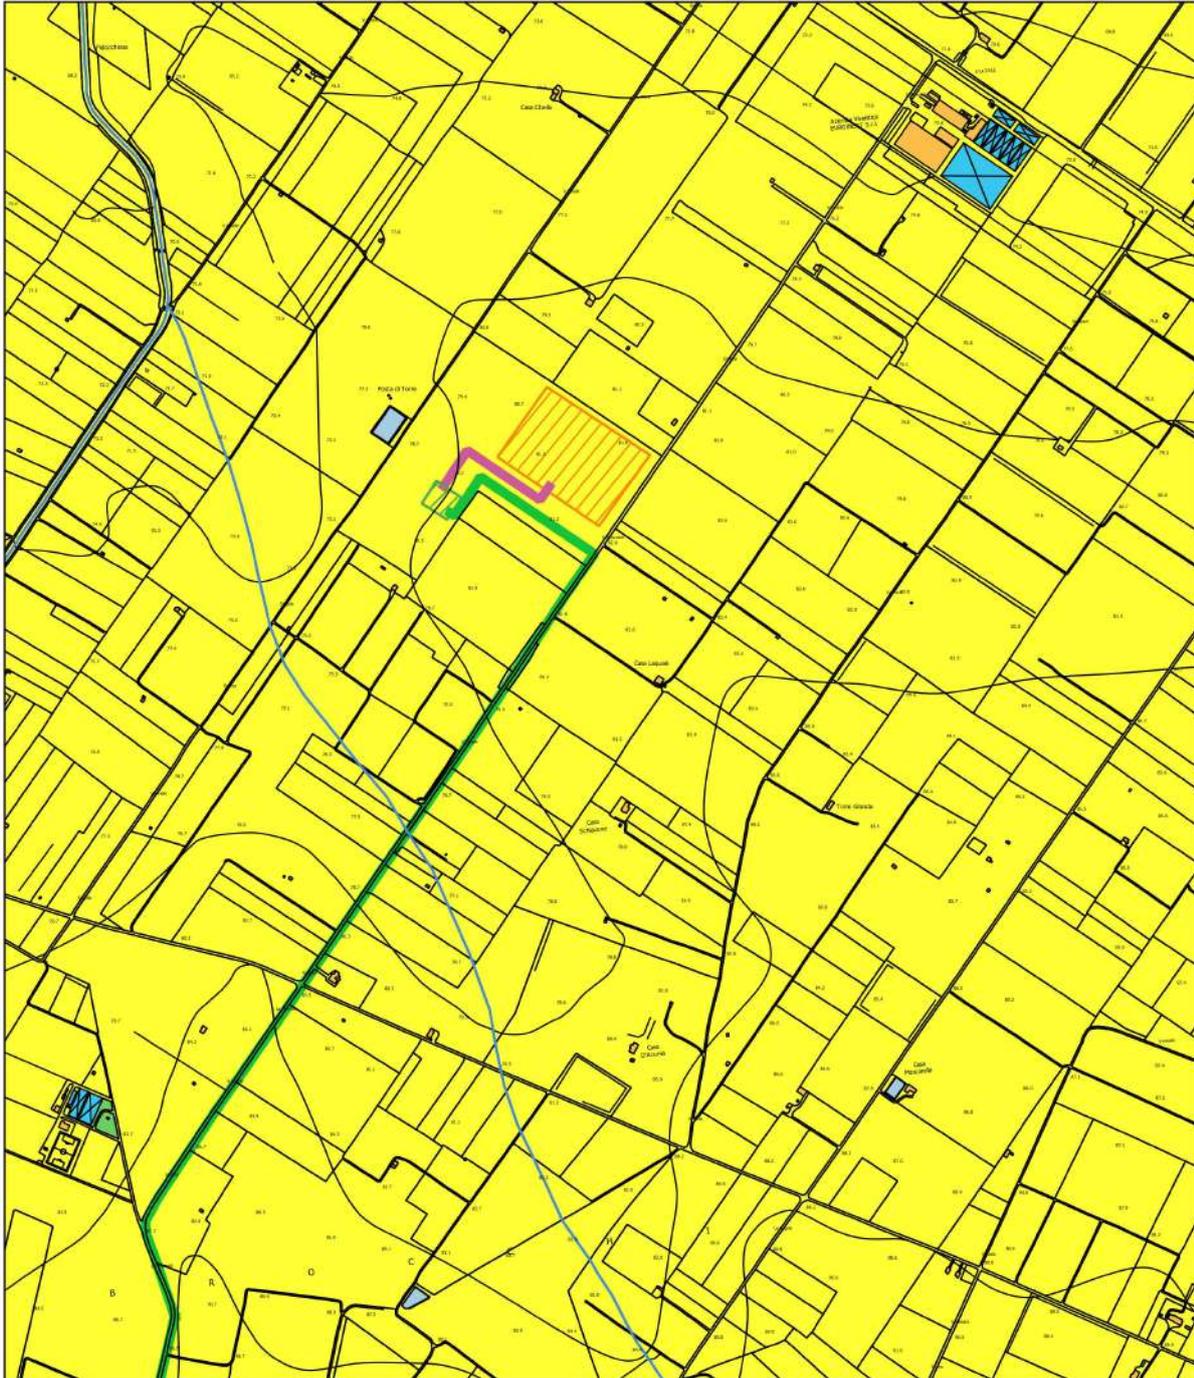

CARTA LITOLOGICA

## Legenda

Scala 1 : 10.000

## Elementi

- Area preposta per il campo fotovoltaico
- Area futura stazione 150 KV di Terna S.p.a.
- Stazione utente di trasformazione MT/AT
- Elettrodotto interrato MT
- Connessione alla RTN in AT

## Litologia del substrato

- Depositi sciolti a prevalente componente pelitica
- Unità a prevalente componente ruditica
- unità a prevalente componente siltoso-sabbiosa e/o arenitica

### 3. INDAGINI GEOGNOSTICHE E RISULTATI

Nelle aree in esame come già descritto è stata effettuata una campagna indagini geognostiche costituita da quattro prove penetrometriche del tipo dinamica pesante DPSH spinte fino alla profondità significativa e due prove di sismica passiva HVSR. Le prime tre prove all'interno del campo fotovoltaico, la quarta nell'area preposta per la stazione utente. Detta area si trova vicino la sottostazione Terna (prova penetrometrica n.4). Per il calcolo della risposta sismica locale ai sensi del D.M. 17/01/2018 e della Circolare del C.S.LL.PP. n.7 del 21 gennaio 2019, sono state effettuate due prove sismiche del tipo passiva a stazione singola (HVSR-microtremori) La prima è stata effettuata all'interno del campo fotovoltaico, la seconda nei pressi della stazione utente vicina alla futura sottostazione Terna come sopra descritto.

DPSH-1 Impianto fotovoltaico Cerignola Lat.41°13'27.06'' Long.15°49'33.56''

DPSH-2 Impianto fotovoltaico Cerignola Lat.41°13'33.66'' Long.15°49'14.16''

DPSH-3 Impianto fotovoltaico Cerignola Lat.41°13'36.09'' Long.15°49'49.86''


HVSR-1 Impianto fotovoltaico Cerignola Lat.41°13'28.67'' Long.15°49'39.49''



DPSH-4 Stazione utente Lat.41°18'50.69'' Long.15°46'17.03''

HVSR-2 Stazione utente Lat.41°18'52.44'' Long.15°46'18.54''



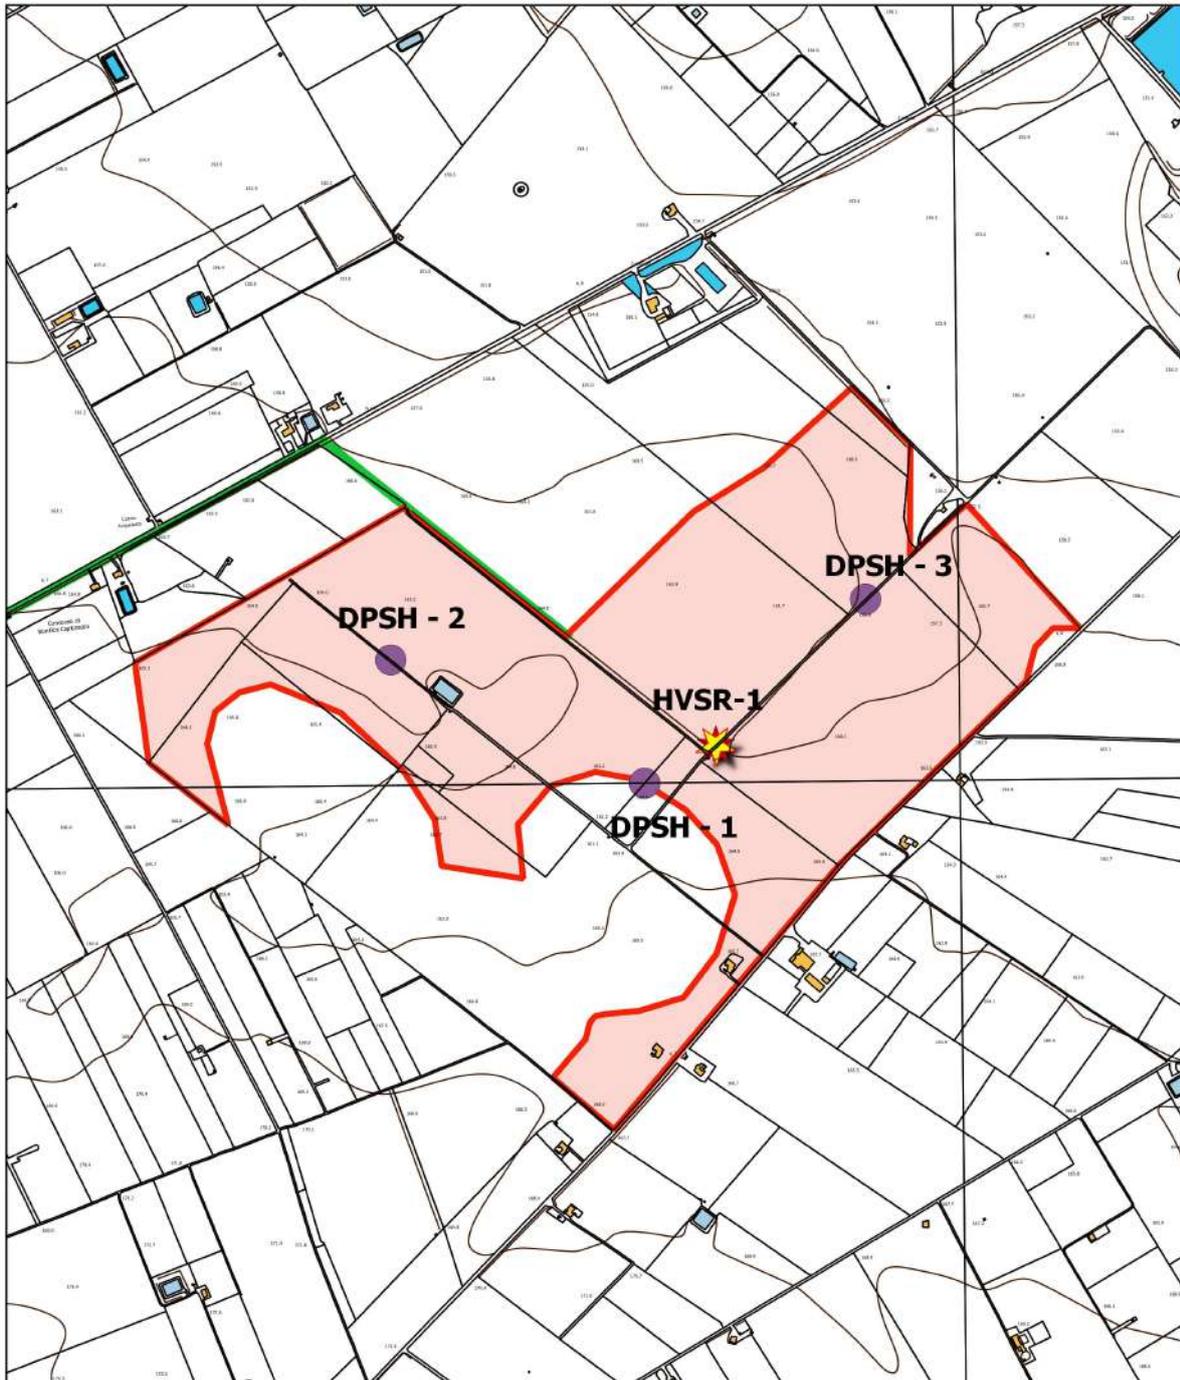

PLANOMETRIA UBICAZIONE INDAGINI GEOGNOSTICHE

Legenda


Elementi

- Area preposta per il campo fotovoltaico
- Area futura stazione 150 KV di Terna S.p.a.
- Stazione utente di trasformazione MT/AT
- Elettrodotto interrato MT
- Connessione alla RTN in AT

Indagini geognostiche

- Prove Penetrometriche DPSH
- Prova sismica HVSR
- Pozzo per acqua

Scala 1 : 10.000

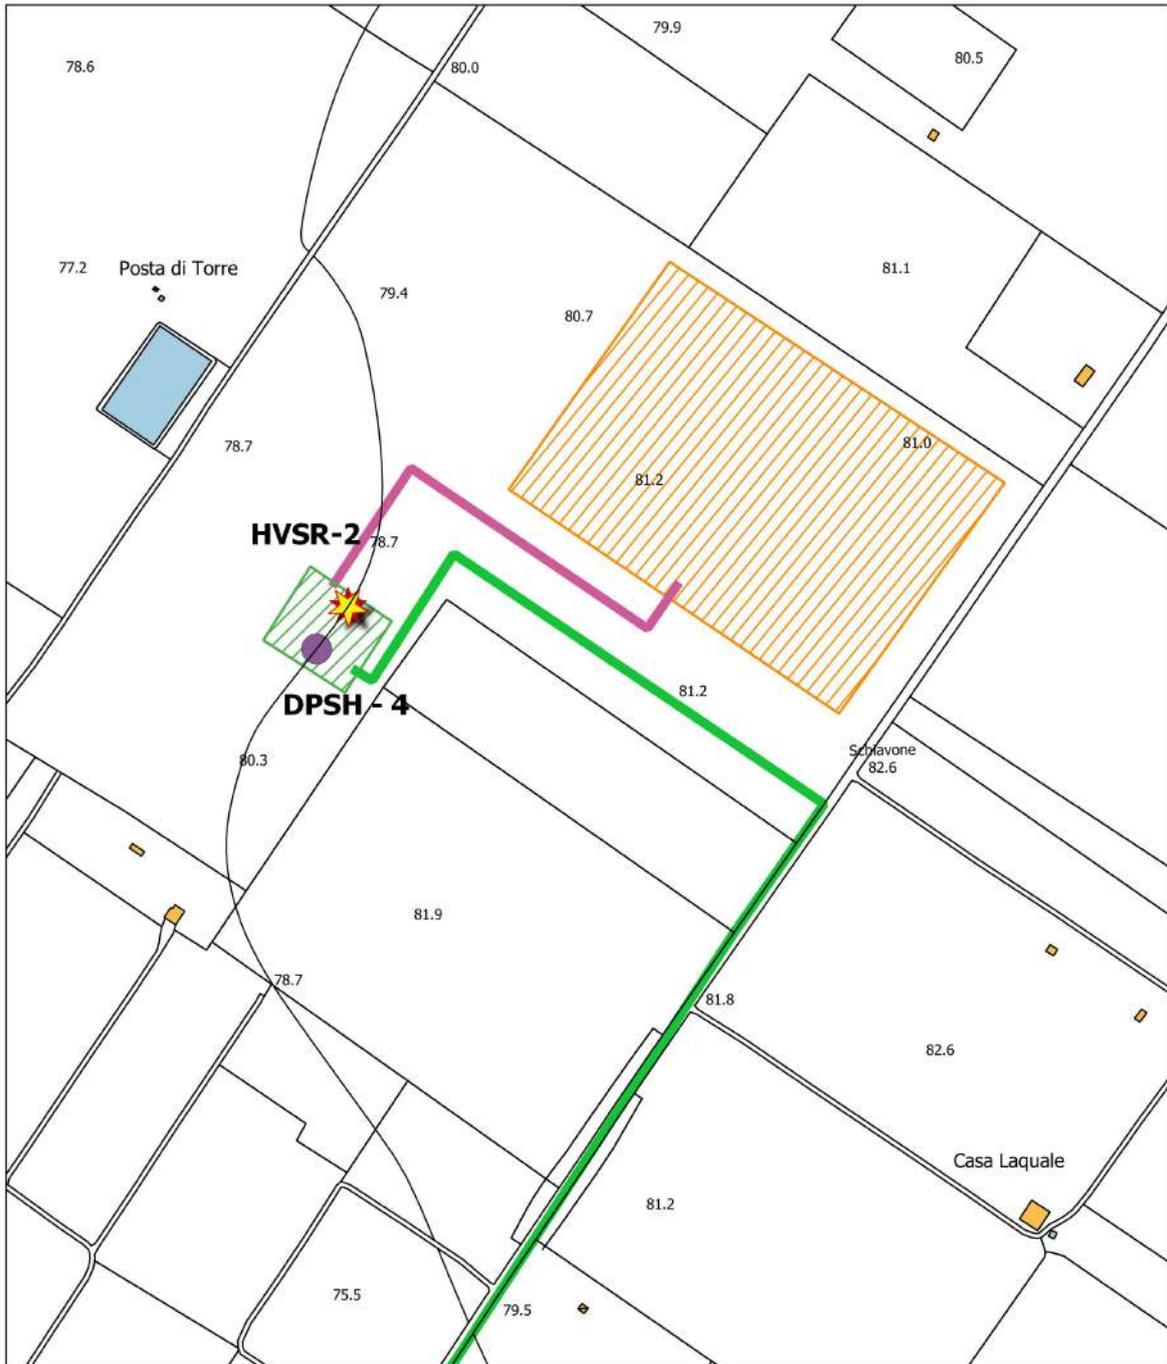

PLANOMETRIA UBICAZIONE INDAGINI GEOGNOSTICHE

Legenda

Elementi


-  Area preposta per il campo fotovoltaico
-  Area futura stazione 150 KV di Terna S.p.a.
-  Stazione utente di trasformazione MT/AT
-  Elettrodotto interrato MT
-  Connessione alla RTN in AT

Indagini geognostiche

-  Prove Penetrometriche DPSH
-  Prova sismica HVSR
-  Pozzo per acqua

Scala 1 : 3.000

*Prova penetrometrica dinamica continua DPSH n.1*

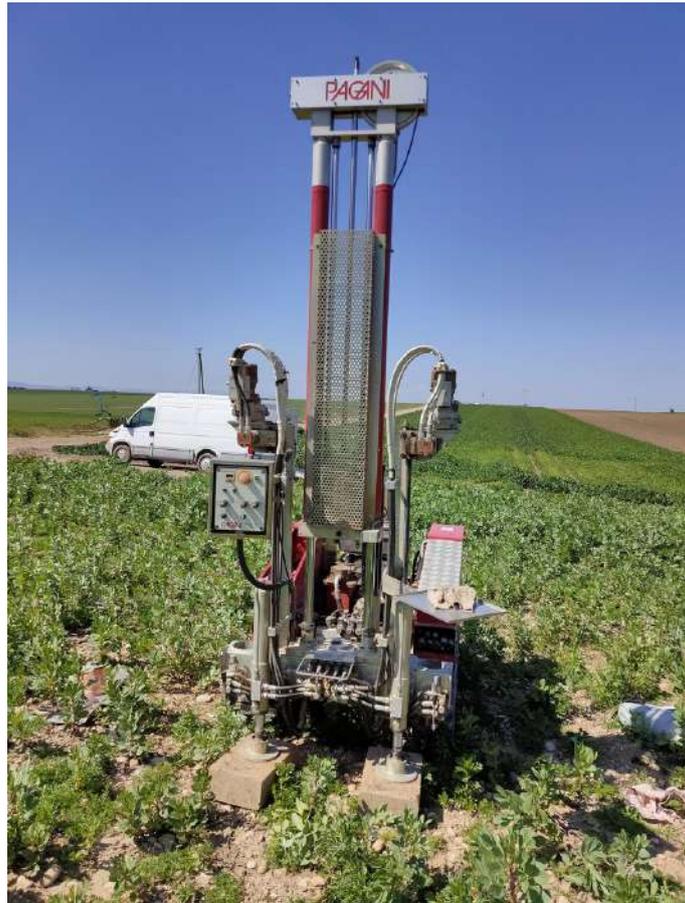

*Prova penetrometrica dinamica continua DPSH n.2*



*Prova penetrometrica dinamica continua DPSH n.3*



*Prova penetrometrica dinamica continua DPSH n.4*



HVSR




# MODELLO GEOLOGICO PROVA PENETROMETRICA DPSH-1

PROVA PENETROMETRICA DINAMICA N°:1  
Strumento utilizzato: DPSH (Dynamic Probing Super Heavy)

Committente: Ing. Nicola Roselli  
Cantiere: fotovoltaico  
Località: Cerniola (Fg)

Data: 31/03/2021

Scala 1:5

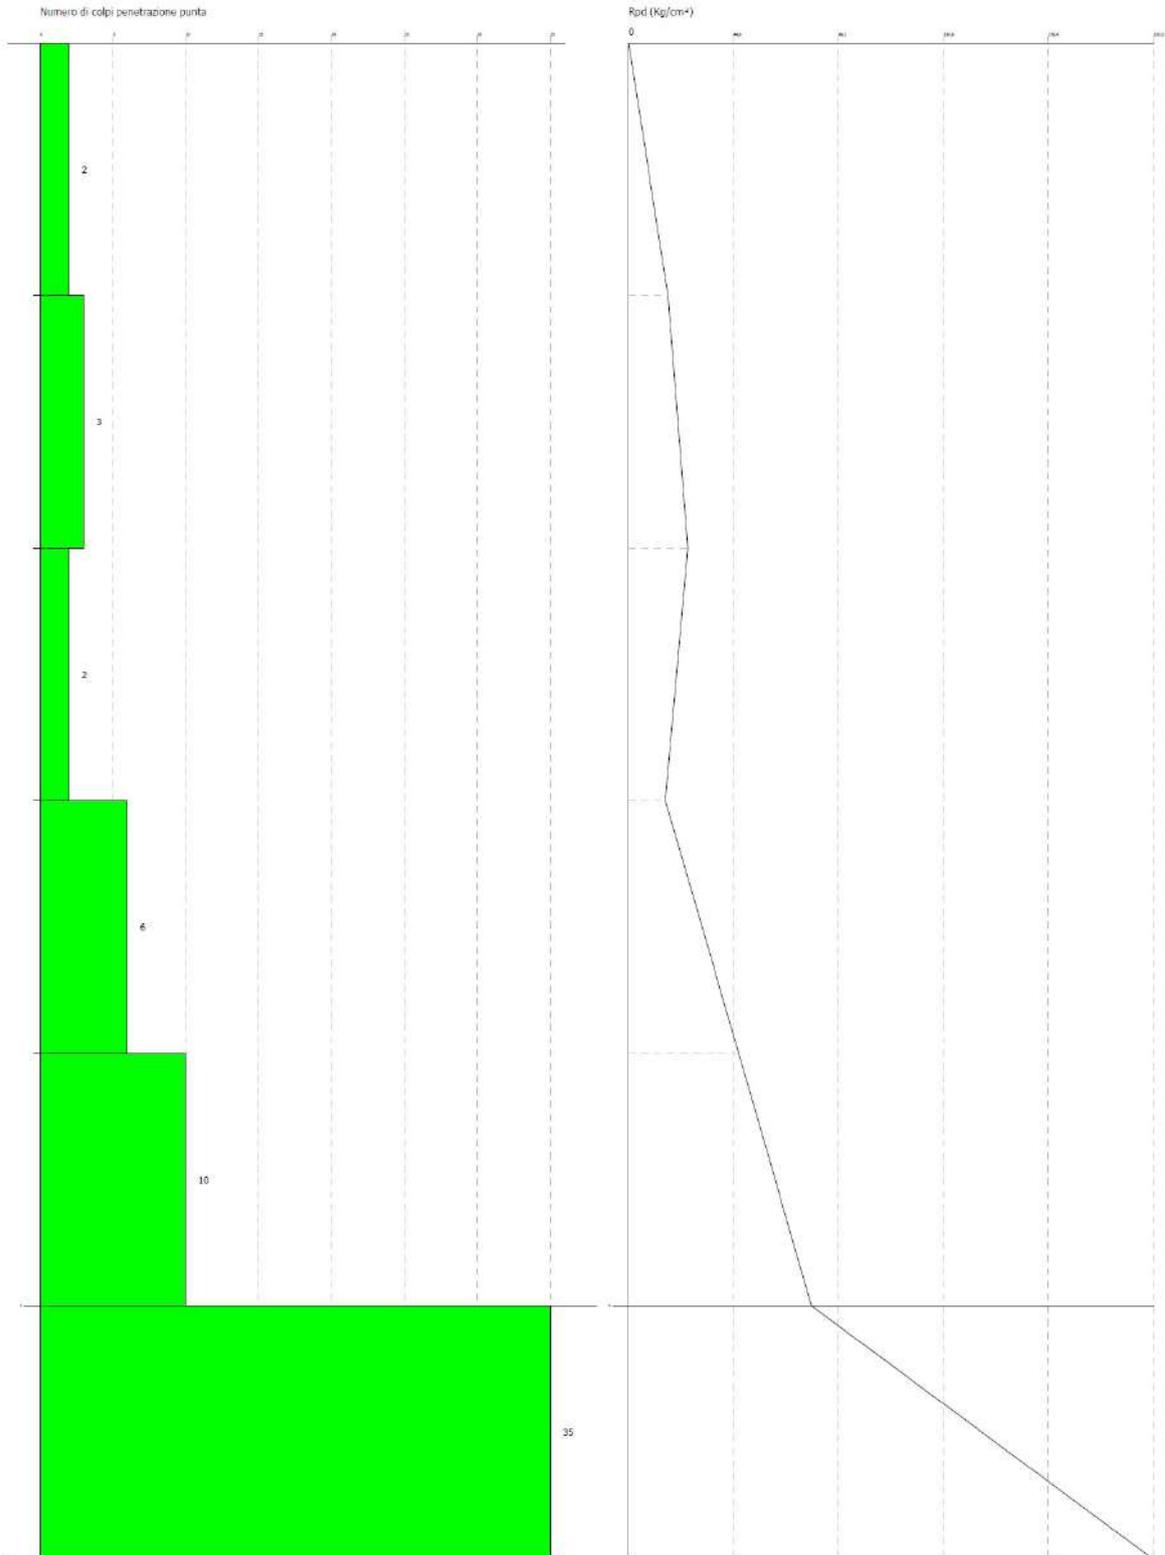

*MODELLO GEOLOGICO DEL SITO CAMPO FOTOVOLTAICO DPSH-1*

- **0.00 mt - 0.60 mt** = Terreno vegetale.
- **0.60 mt - 1,00 mt** = Sabbie leggermente limose con rare inclusioni di breccie.
- **1.00 mt - 1,20 mt** = Breccie calcaree molto addensate.


# MODELLO GEOLOGICO PROVA PENETROMETRICA DPSH-2

PROVA PENETROMETRICA DINAMICA N°2  
Strumento utilizzato... DPSH (Dynamic Probing Super Heavy)

Committente: Ing. Nicola Roselli  
Cantiere: fotovoltaico  
Località: Ceugnola (Fg)

Data: 31/03/2021

Scala 1:26

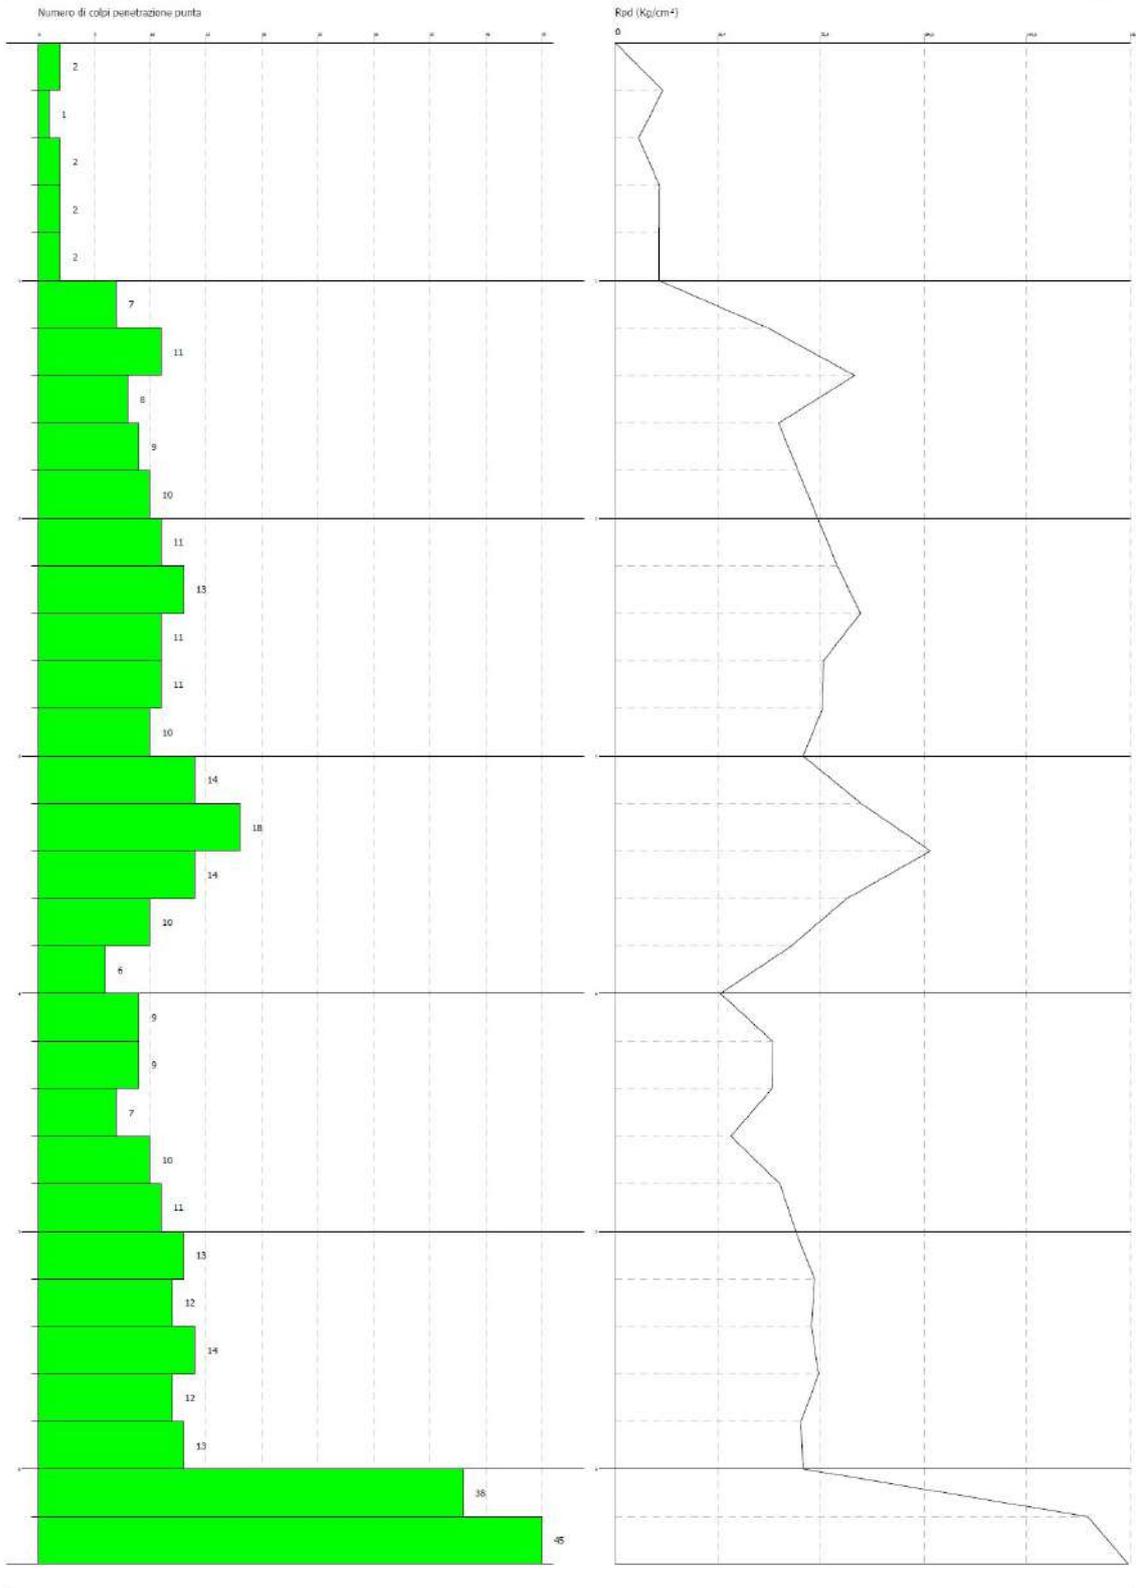

*MODELLO GEOLOGICO DEL SITO CAMPO FOTOVOLTAICO DPSH-2*

- **0.00 mt - 1.00 mt** = Terreno vegetale.
- **1.00 mt - 6.00 mt** = Sabbie leggermente limose con rare inclusioni di breccie.
- **6.00 mt - 6.40 mt** = Breccie calcaree molto addensate.


### MODELLO GEOLOGICO PROVA PENETROMETRICA DPSH-3

PROVA PENETROMETRICA DINAMICA N°3  
Strumento utilizzato: DPSH (Dynamic Probing Super Heavy)

Committente: Ing. Nicola Roselli  
Cantiere: fotovoltaico  
Località: Cernigola (FG)

Data: 31/03/2021

Scala 1:13

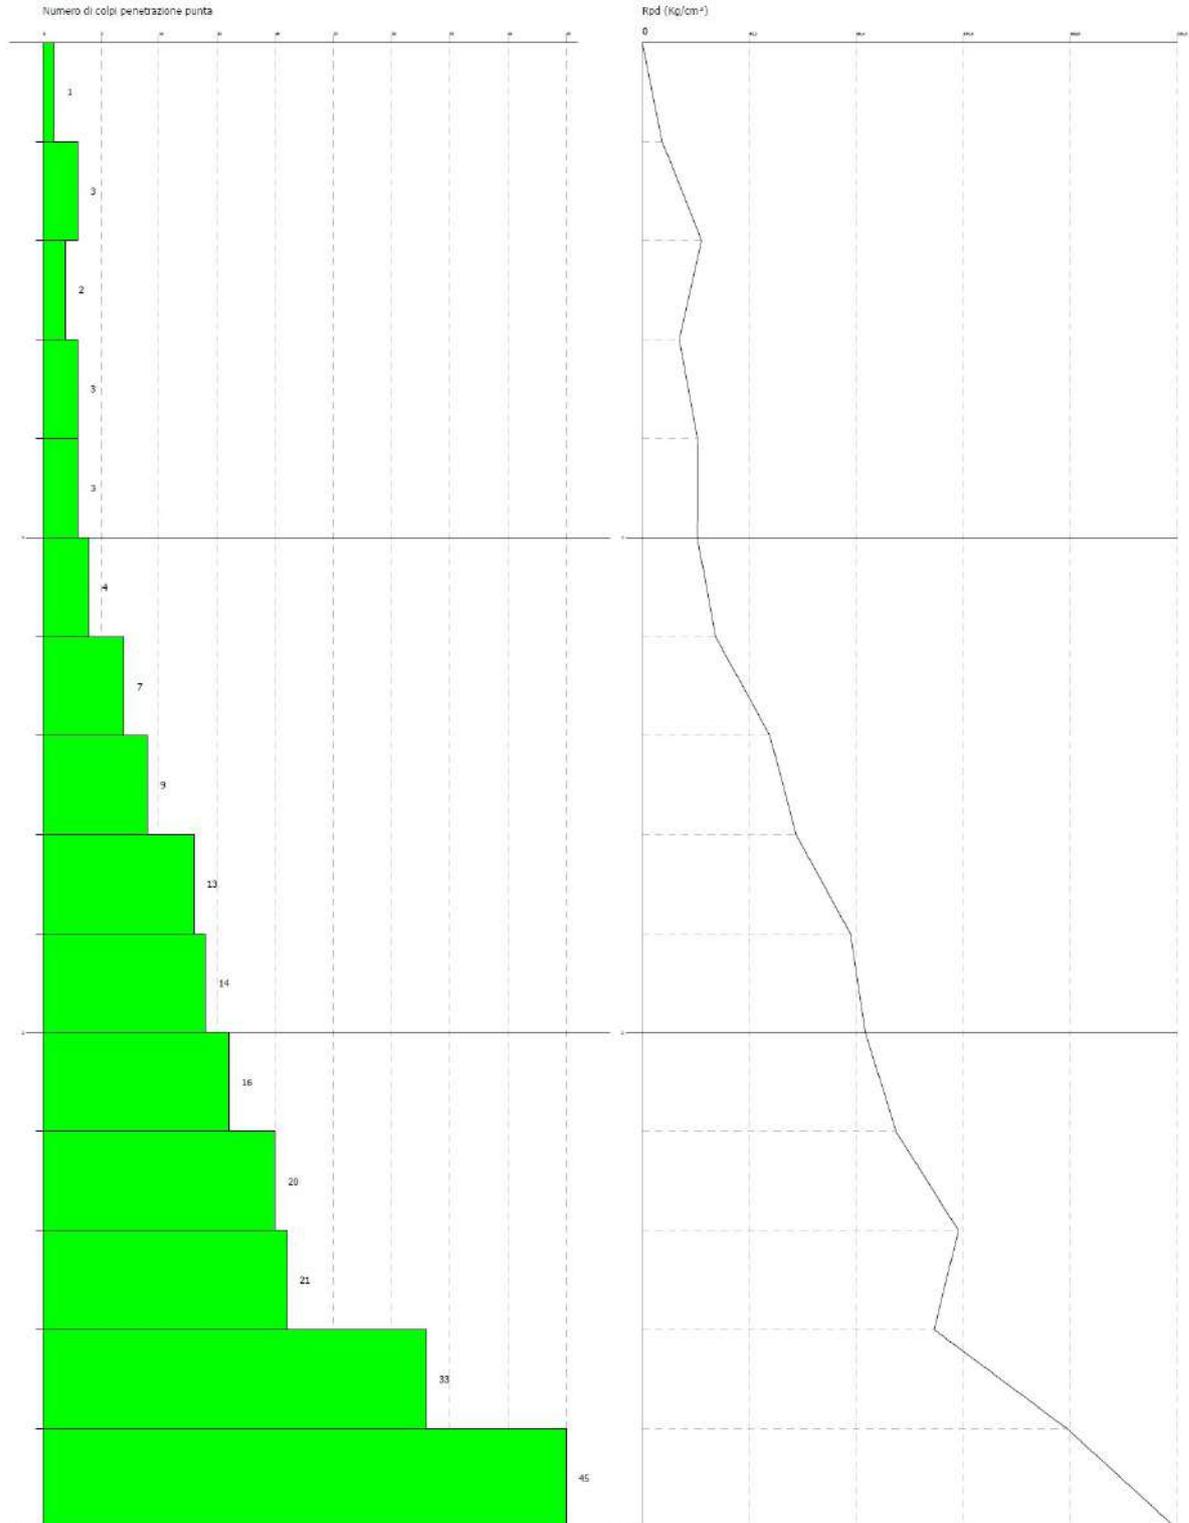

*MODELLO GEOLOGICO DEL SITO CAMPO FOTOVOLTAICO DPSH-3*

- **0.00 mt : 1.20 mt** = Terreno vegetale.
- **1.20 mt : 2.20 mt** = Sabbie leggermente limose con rare inclusioni di breccie.
- **2.20 mt : 2.60 mt** = Breccie calcaree in matrice sabbiosa-limosa.
- **2.60 mt : 3.00 mt** = Breccie calcaree in matrice sabbiosa-limosa molto addensate.


**MODELLO GEOLOGICO DEL SITO STAZIONE UTENTE DPSH-4**

PROVA PENETROMETRICA DINAMICA N°4  
 Strumento utilizzato: DPSH (Dynamic Probing Super Heavy)

Committente: Ing. Nicola Roselli  
 Cantiere: cabina utente  
 Località: Stornara, loc. Schiavone (Fg)

Data: 31/03/2021

Scala 1:21

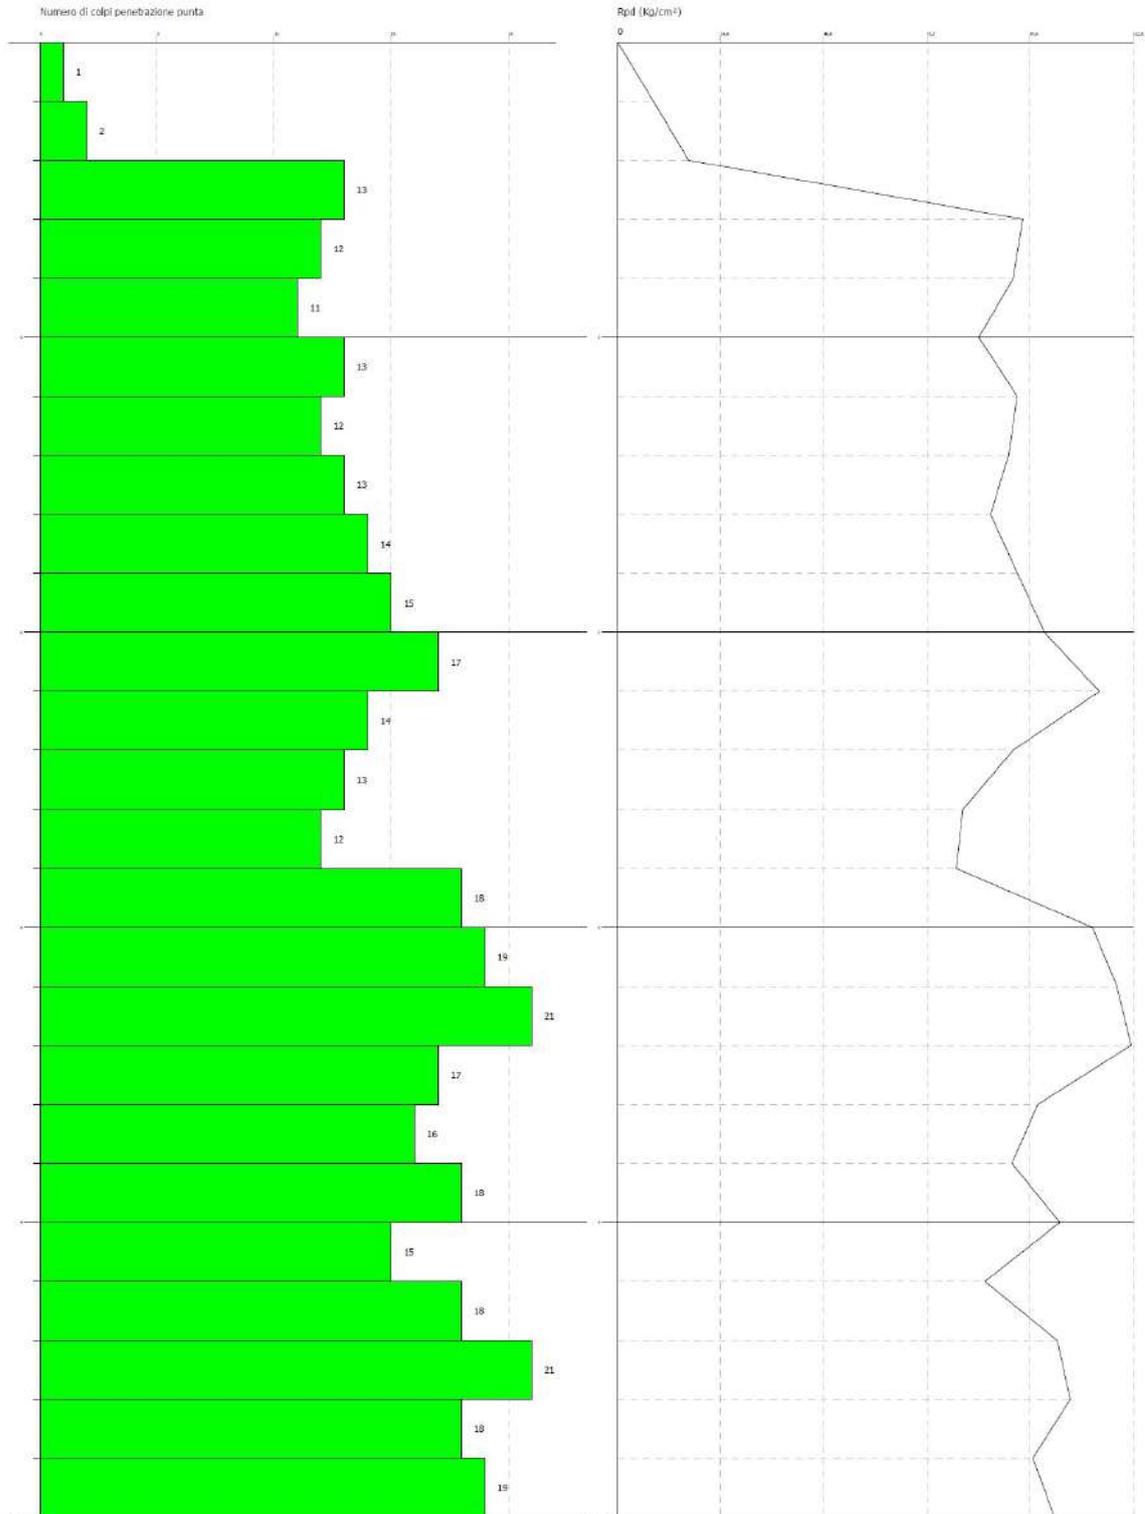

*MODELLO GEOLOGICO DEL SITO STAZIONE UTENTE DPSH-4*

- **0.00 mt : 0.40 mt** = Terreno tegetale.
- **0.40 mt : 2.80 mt** = Sabbie limose con rare inclusioni di ciottoli.
- **2.80 mt : 5.00 mt** = Sabbie limose con inclusioni di ciottoli.

Dall'analisi delle prove si evince che tranne lo strato superficiale vegetale tutti gli strati investigati sono del tipo attritivo costituiti da sabbie, sabbie limose ciottoli e brecce, con coesione pari a zero.


In base alla ricerca effettuata ed ai risultati delle prove penetrometriche si evince l'assenza di falde al livello più superficiale. Mentre le stesse le ritroviamo nell'acquifero poroso superficiale alle profondità di mt.:

- a) Pozzo intorno al campo fotovoltaico codice 200317 rivenuta una falda a mt. -35.
- b) Pozzo intorno al campo fotovoltaico codice 199817 rivenuta una falda a mt. -30.
- c) Pozzo intorno al campo fotovoltaico codice 199834 rivenuta una falda a mt. -20.
- d) Pozzo intorno al campo fotovoltaico codice 199360 rivenuta una falda a mt. -25.
- e) Pozzo intorno al campo fotovoltaico codice 200299 rivenuta una falda a mt. -20.
- f) Pozzo Stornara codice 206490 rivenuta una falda a mt. -37.
- g) Pozzo a nord di Stornara codice 205192 rivenute due falde una a mt. -22, l'altra a mt. -29.

#### 4. IDROGEOLOGIA

L'acqua delle precipitazioni atmosferiche in parte evapora, in parte viene assorbita dal suolo ed in parte scorre su di esso erodendolo e scavandovi vari sistemi di canali, valli, torrincelli ecc.. Il disegno che risulta da questa azione (pattern) dipende dalla natura litologica delle rocce attraversate oltre che dalla loro disposizione. Nel territorio preso in considerazione si ha un pattern del tipo contorto parallelo riconducibile a formazioni clastiche fini e/o alternanze di tipi litologici diversi.

Dall'ultima pubblicazione delle note illustrative del foglio geologico 422 Cerignola scala 1 : 50.000 Progetto GARG, gli autori individuano per il sottosuolo del tavoliere tre tipi di acquiferi.

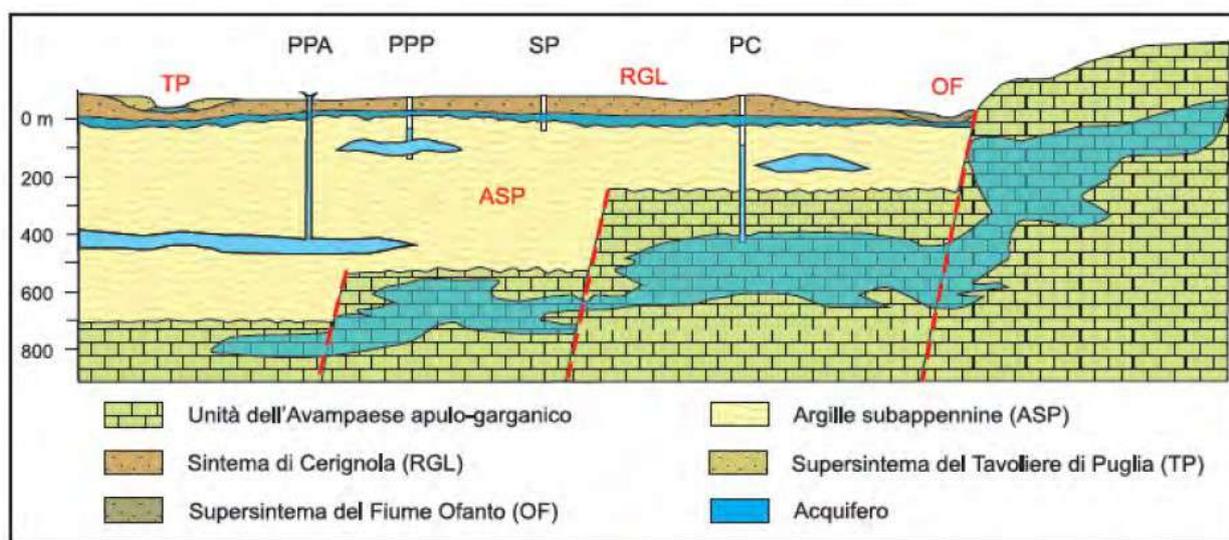

Schema idrologico del Tavoliere di Puglia adottato al foglio di Cerignola.

Legenda:

PC = Acquifero fessurato-carsico profondo      PPP = acquifero poroso profondo in pressione  
 PPA = acquifero poroso profondo artesiano      SP = acquifero poroso superficiale

##### 1) ACQUIFERO FESSURATO-CARSICO PROFONDO

L'unità più profonda trova sede nelle rocce calcaree del substrato prepliocenico dell'Avanfossa appenninica ed è in continuità (nel settore sud-orientale) con la falda carsica murgiana. Dato il tipo di acquifero, la circolazione idrica sotterranea è condizionata in maniera significativa sia dalle numerose faglie che dislocano le unità sepolte della Piattaforma Apula che dallo stato di fratturazione e carsificazione della roccia calcarea.

##### 2) ACQUIFERO POROSO PROFONDO

si rinviene nei livelli sabbioso-limosi e, in minor misura, ghiaiosi, presenti a diverse altezze nella

successione argillosa plioleistocenica. Al momento sono ancora poco note la distribuzione spaziale e la geometria di questi corpi idrici, nonché le loro modalità di alimentazione e di deflusso. I livelli acquiferi sono costituiti da corpi discontinui di forma lenticolare, localizzati a profondità variabili tra i 150 m e i 500 m dal piano campagna ed il loro spessore non supera le poche decine di metri. Nelle lenti più profonde, si rinvencono acque connate, associate a idrocarburi, che si caratterizzano per i valori piuttosto elevati della temperatura (22-26°C) e per la ricorrente presenza di idrogeno solforato. La falda è ovunque in pressione e presenta quasi sempre caratteri di artesianità. La produttività dei livelli idrici, pur essendo variabile da luogo a luogo, risulta sempre molto bassa con portate di pochi litri al secondo. In genere, la produttività tende a diminuire rapidamente a partire dall'inizio dell'esercizio del pozzo facendo registrare, in alcuni casi, il completo esaurimento della falda. Ciò dimostra che tali livelli possono costituire soltanto delle limitate fonti di approvvigionamento idrico, essendo la ricarica molto lenta.

### *3) ACQUIFERO POROSO SUPERFICIALE*

L'acquifero poroso superficiale si rinviene nei depositi quaternari che ricoprono con notevole continuità laterale le formazioni argillose pleistoceniche. Le stratigrafie dei numerosi pozzi per acqua evidenziano l'esistenza di una successione di terreni sabbioso-ghiaioso-ciottolosi, permeabili ed acquiferi, intercalati da livelli limo-argillosi, a luoghi sabbiosi, a minore permeabilità.

I diversi livelli in cui l'acqua fluisce costituiscono orizzonti idraulicamente interconnessi, dando luogo ad un unico sistema acquifero. In linea generale, i sedimenti a granulometria grossolana che prevalgono nelle aree più interne svolgono il ruolo di acquifero, mentre, procedendo verso la costa, si fanno più frequenti ed aumentano di spessore le intercalazioni limoso-sabbiose meno permeabili che svolgono il ruolo di acquitardo. Ne risulta, quindi, che l'acqua circola in condizioni freatiche nelle aree più interne ed in pressione man mano che ci si avvicina alla linea di costa. Anche la potenzialità reale della falda, essendo strettamente legata a fattori di ordine morfologico e stratigrafico, varia sensibilmente da zona a zona. Le acque, infatti, tendono ad accumularsi preferenzialmente dove il tetto delle argille forma dei veri e propri impluvi o laddove lo spessore dei terreni permeabili è maggiore e dove la loro natura è prevalentemente ghiaiosa. Circa le modalità di alimentazione della falda superficiale, un contributo importante proviene dalle precipitazioni. Oltre che dalle acque di infiltrazione, diversi Autori ritengono che al ravvenamento

della falda superficiale contribuiscano anche i corsi d'acqua che attraversano aree il cui substrato è permeabile. Per le considerazioni su menzionate e per le caratteristiche dei litotipi che insistono nell'area oggetto di studio, questi ultimi rientrano nell'Acquifero poroso superficiale. Dal punto di vista idrogeologico, la presenza di terreni sabbiosi, ghiaiosi e conglomeratici, permeabili per porosità, poggianti sulle argille grigio-azzurre del ciclo sedimentario pleistocenico, poco permeabili, permette l'instaurazione di una falda idrica proprio in corrispondenza della superficie di contatto tra i due litotipi.


A conferma di tutto ciò sono stati visionati sette pozzi (Documentazione ISPRA), che ricoprono il territorio allo studio nei vari tipi di terreni affioranti (Ved. Cartografia allegata e stratigrafie pozzi). Cinque nel territorio di Cerignola ubicati intorno al futuro campo fotovoltaico, uno vicino al centro cittadino di Stornara e uno a nord di Stornara (fuori carta) ove è prevista la stazione utente.

- a) Pozzo intorno al campo fotovoltaico codice 200317 rivenuta una falda a mt. -35.
- b) Pozzo intorno al campo fotovoltaico codice 199817 rivenuta una falda a mt. -30.
- c) Pozzo intorno al campo fotovoltaico codice 199834 rivenuta una falda a mt. -20.
- d) Pozzo intorno al campo fotovoltaico codice 199360 rivenuta una falda a mt. -25.
- e) Pozzo intorno al campo fotovoltaico codice 200299 rivenuta una falda a mt. -20.
- f) Pozzo Stornara codice 206490 rivenuta una falda a mt. -37.


Dalla lettura stratigrafica dei pozzi censiti i caratteri di permeabilità dei terreni presenti, “essendo essenzialmente sciolti o debolmente cementati in matrice prevalentemente sabbiosa”, sono da ritenersi generalmente permeabili per porosità. Infine dove affiorano depositi ghiaiosi e ciottolosi, essendo il grado di porosità piuttosto elevato, vi è un rapido allontanamento delle acque meteoriche dai terreni superficiali, concomitante anche ad un lieve aumento delle pendenze.




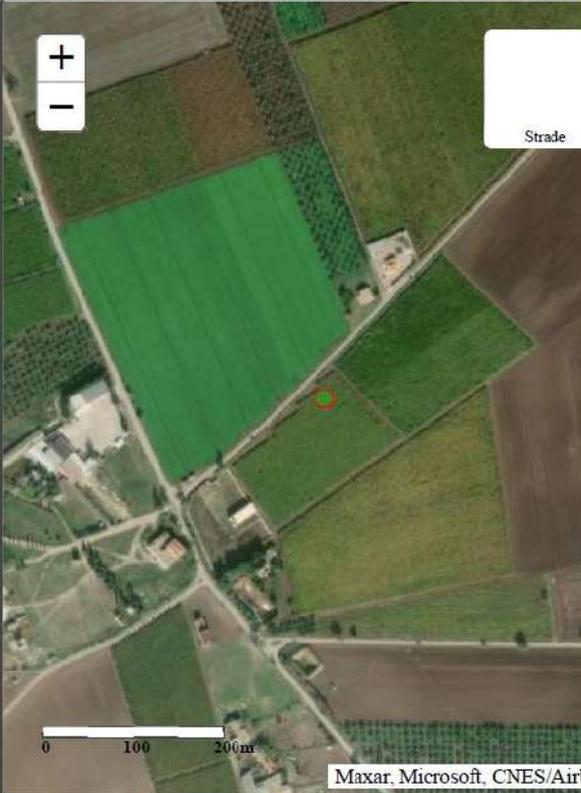


 <b>ISPRA</b> <small>Istituto Superiore per la Protezione e la Ricerca Ambientale</small>	 <small>Sistema Nazionale per la Protezione dell'Ambiente</small>	<b>Istituto Superiore per la Protezione e la Ricerca Ambientale</b>													
<b>Archivio nazionale delle indagini nel sottosuolo (Legge 464/1984)</b>															
<b>Dati generali</b>	<b>Ubicazione indicativa dell'area d'indagine</b>														
<p> <b>Codice:</b> 200317  <b>Regione:</b> PUGLIA  <b>Provincia:</b> FOGGIA  <b>Comune:</b> CERIGNOLA  <b>Tipologia:</b> PERFORAZIONE  <b>Opera:</b> POZZO PER ACQUA  <b>Profondità (m):</b> 52,00  <b>Quota pc slm (m):</b> 187,00  <b>Anno realizzazione:</b> 1993  <b>Numero diametri:</b> 1  <b>Presenza acqua:</b> SI  <b>Portata massima (l/s):</b> 5,000  <b>Portata esercizio (l/s):</b> 4,000  <b>Numero falde:</b> 2  <b>Numero filtri:</b> 0  <b>Numero piezometrie:</b> 1  <b>Stratigrafia:</b> NO  <b>Certificazione(*):</b> NO  <b>Numero strati:</b> 0  <b>Longitudine WGS84 (dd):</b> 15.813931  <b>Latitudine WGS84 (dd):</b> 41.209269  <b>Longitudine WGS84 (dms):</b> 15° 48' 50.16" E  <b>Latitudine WGS84 (dms):</b> 41° 12' 33.38" N         </p> <p>(*)Indica la presenza di un professionista nella compilazione della stratigrafia</p>															
<b>DIAMETRI PERFORAZIONE</b>															
<table border="1"> <thead> <tr> <th>Progr</th> <th>Da profondità (m)</th> <th>A profondità (m)</th> <th>Lunghezza (m)</th> <th>Diametro (mm)</th> </tr> </thead> <tbody> <tr> <td>1</td> <td>0,00</td> <td>52,00</td> <td>52,00</td> <td>500</td> </tr> </tbody> </table>	Progr	Da profondità (m)	A profondità (m)	Lunghezza (m)	Diametro (mm)	1	0,00	52,00	52,00	500					
Progr	Da profondità (m)	A profondità (m)	Lunghezza (m)	Diametro (mm)											
1	0,00	52,00	52,00	500											
<b>FALDE ACQUIFERE</b>															
<table border="1"> <thead> <tr> <th>Progr</th> <th>Da profondità (m)</th> <th>A profondità (m)</th> <th>Lunghezza (m)</th> </tr> </thead> <tbody> <tr> <td>1</td> <td>25,00</td> <td>30,00</td> <td>5,00</td> </tr> <tr> <td>2</td> <td>33,00</td> <td>50,00</td> <td>17,00</td> </tr> </tbody> </table>	Progr	Da profondità (m)	A profondità (m)	Lunghezza (m)	1	25,00	30,00	5,00	2	33,00	50,00	17,00			
Progr	Da profondità (m)	A profondità (m)	Lunghezza (m)												
1	25,00	30,00	5,00												
2	33,00	50,00	17,00												
<b>MISURE PIEZOMETRICHE</b>															
<table border="1"> <thead> <tr> <th>Data rilevamento</th> <th>Livello statico (m)</th> <th>Livello dinamico (m)</th> <th>Abbassamento (m)</th> <th>Portata (l/s)</th> </tr> </thead> <tbody> <tr> <td>lug/1993</td> <td>35,00</td> <td>36,00</td> <td>1,00</td> <td>4,000</td> </tr> </tbody> </table>	Data rilevamento	Livello statico (m)	Livello dinamico (m)	Abbassamento (m)	Portata (l/s)	lug/1993	35,00	36,00	1,00	4,000					
Data rilevamento	Livello statico (m)	Livello dinamico (m)	Abbassamento (m)	Portata (l/s)											
lug/1993	35,00	36,00	1,00	4,000											

 	<b>Istituto Superiore per la Protezione e la Ricerca Ambientale</b>	
<b>Archivio nazionale delle indagini nel sottosuolo (Legge 464/1984)</b>	
<b>Dati generali</b>	<b>Ubicazione indicativa dell'area d'indagine</b>	
<p> <b>Codice:</b> 199817  <b>Regione:</b> PUGLIA  <b>Provincia:</b> FOGGIA  <b>Comune:</b> CERIGNOLA  <b>Tipologia:</b> PERFORAZIONE  <b>Opera:</b> POZZO PER ACQUA  <b>Profondità (m):</b> 86,00  <b>Quota pc slm (m):</b> 184,00  <b>Anno realizzazione:</b> 1990  <b>Numero diametri:</b> 2  <b>Presenza acqua:</b> SI  <b>Portata massima (l/s):</b> 8.000  <b>Portata esercizio (l/s):</b> 6.000  <b>Numero falde:</b> 3  <b>Numero filtri:</b> 0  <b>Numero piezometrie:</b> 1  <b>Stratigrafia:</b> SI  <b>Certificazione(*):</b> NO  <b>Numero strati:</b> 11  <b>Longitudine WGS84 (dd):</b> 15,782269  <b>Latitudine WGS84 (dd):</b> 41,215111  <b>Longitudine WGS84 (dms):</b> 15° 46' 56.18" E  <b>Latitudine WGS84 (dms):</b> 41° 12' 54.41" N         </p> <p>(*)Indica la presenza di un professionista nella compilazione della stratigrafia</p>	
<b>DIAMETRI PERFORAZIONE</b>	
<table border="1"> <thead> <tr> <th>Progr</th> <th>Da profondità (m)</th> <th>A profondità (m)</th> <th>Lunghezza (m)</th> <th>Diametro (mm)</th> </tr> </thead> <tbody> <tr> <td>1</td> <td>0,00</td> <td>50,00</td> <td>50,00</td> <td>500</td> </tr> <tr> <td>2</td> <td>50,00</td> <td>86,00</td> <td>36,00</td> <td>420</td> </tr> </tbody> </table>	Progr	Da profondità (m)	A profondità (m)	Lunghezza (m)	Diametro (mm)	1	0,00	50,00	50,00	500	2	50,00	86,00	36,00	420	
Progr	Da profondità (m)	A profondità (m)	Lunghezza (m)	Diametro (mm)	
1	0,00	50,00	50,00	500	
2	50,00	86,00	36,00	420	
<b>FALDE ACQUIFERE</b>	
<table border="1"> <thead> <tr> <th>Progr</th> <th>Da profondità (m)</th> <th>A profondità (m)</th> <th>Lunghezza (m)</th> </tr> </thead> <tbody> <tr> <td>1</td> <td>31,00</td> <td>49,00</td> <td>18,00</td> </tr> <tr> <td>2</td> <td>56,00</td> <td>66,00</td> <td>10,00</td> </tr> <tr> <td>3</td> <td>79,00</td> <td>85,00</td> <td>6,00</td> </tr> </tbody> </table>	Progr	Da profondità (m)	A profondità (m)	Lunghezza (m)	1	31,00	49,00	18,00	2	56,00	66,00	10,00	3	79,00	85,00	6,00	
Progr	Da profondità (m)	A profondità (m)	Lunghezza (m)	
1	31,00	49,00	18,00	
2	56,00	66,00	10,00	
3	79,00	85,00	6,00	
<b>MISURE PIEZOMETRICHE</b>	
<table border="1"> <thead> <tr> <th>Data rilevamento</th> <th>Livello statico (m)</th> <th>Livello dinamico (m)</th> <th>Abbassamento (m)</th> <th>Portata (l/s)</th> </tr> </thead> <tbody> <tr> <td>mag/1990</td> <td>30,00</td> <td>48,00</td> <td>18,00</td> <td>8,000</td> </tr> </tbody> </table>	Data rilevamento	Livello statico (m)	Livello dinamico (m)	Abbassamento (m)	Portata (l/s)	mag/1990	30,00	48,00	18,00	8,000	
Data rilevamento	Livello statico (m)	Livello dinamico (m)	Abbassamento (m)	Portata (l/s)	
mag/1990	30,00	48,00	18,00	8,000	
<b>STRATIGRAFIA</b>	
<table border="1"> <thead> <tr> <th>Progr</th> <th>Da profondità (m)</th> <th>A profondità (m)</th> <th>Spessore (m)</th> <th>Età geologica</th> <th>Descrizione litologica</th> </tr> </thead> <tbody> <tr> <td>1</td> <td>0,00</td> <td>2,00</td> <td>2,00</td> <td></td> <td>TERRENO VEGETALE</td> </tr> <tr> <td>2</td> <td>2,00</td> <td>7,00</td> <td>5,00</td> <td></td> <td>BRECCIA</td> </tr> <tr> <td>3</td> <td>7,00</td> <td>11,00</td> <td>4,00</td> <td></td> <td>ARGILLA GIALLA</td> </tr> <tr> <td>4</td> <td>11,00</td> <td>24,00</td> <td>13,00</td> <td></td> <td>BRECCIA CONGLOMERATA</td> </tr> <tr> <td>5</td> <td>24,00</td> <td>31,00</td> <td>7,00</td> <td></td> <td>ARGILLA GIALLA</td> </tr> <tr> <td>6</td> <td>31,00</td> <td>49,00</td> <td>18,00</td> <td></td> <td>BRECCIA</td> </tr> <tr> <td>7</td> <td>49,00</td> <td>56,00</td> <td>7,00</td> <td></td> <td>ARGILLA BLE</td> </tr> <tr> <td>8</td> <td>56,00</td> <td>66,00</td> <td>10,00</td> <td></td> <td>SABBIA GIALLA</td> </tr> <tr> <td>9</td> <td>66,00</td> <td>79,00</td> <td>13,00</td> <td></td> <td>ARGILLA BLE</td> </tr> <tr> <td>10</td> <td>79,00</td> <td>85,00</td> <td>6,00</td> <td></td> <td>SABBIA GRIGIA</td> </tr> <tr> <td>11</td> <td>85,00</td> <td>86,00</td> <td>1,00</td> <td></td> <td>ARGILLA BLE</td> </tr> </tbody> </table>	Progr	Da profondità (m)	A profondità (m)	Spessore (m)	Età geologica	Descrizione litologica	1	0,00	2,00	2,00		TERRENO VEGETALE	2	2,00	7,00	5,00		BRECCIA	3	7,00	11,00	4,00		ARGILLA GIALLA	4	11,00	24,00	13,00		BRECCIA CONGLOMERATA	5	24,00	31,00	7,00		ARGILLA GIALLA	6	31,00	49,00	18,00		BRECCIA	7	49,00	56,00	7,00		ARGILLA BLE	8	56,00	66,00	10,00		SABBIA GIALLA	9	66,00	79,00	13,00		ARGILLA BLE	10	79,00	85,00	6,00		SABBIA GRIGIA	11	85,00	86,00	1,00		ARGILLA BLE	
Progr	Da profondità (m)	A profondità (m)	Spessore (m)	Età geologica	Descrizione litologica	
1	0,00	2,00	2,00		TERRENO VEGETALE	
2	2,00	7,00	5,00		BRECCIA	
3	7,00	11,00	4,00		ARGILLA GIALLA	
4	11,00	24,00	13,00		BRECCIA CONGLOMERATA	
5	24,00	31,00	7,00		ARGILLA GIALLA	
6	31,00	49,00	18,00		BRECCIA	
7	49,00	56,00	7,00		ARGILLA BLE	
8	56,00	66,00	10,00		SABBIA GIALLA	
9	66,00	79,00	13,00		ARGILLA BLE	
10	79,00	85,00	6,00		SABBIA GRIGIA	
11	85,00	86,00	1,00		ARGILLA BLE	

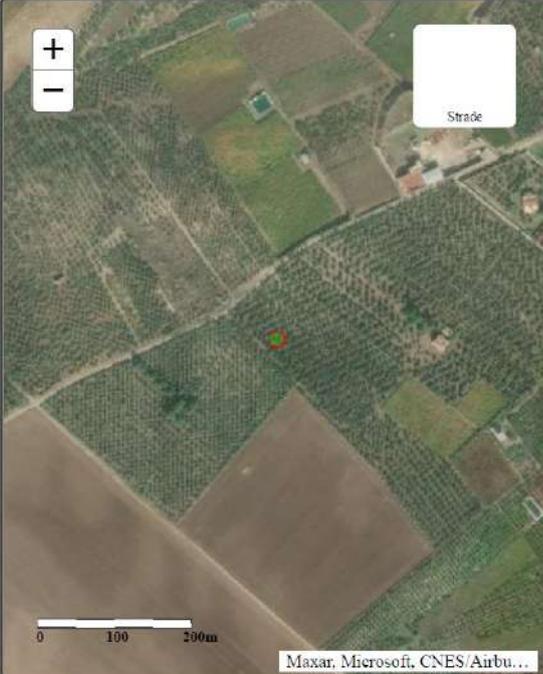 	<b>Istituto Superiore per la Protezione e la Ricerca Ambientale</b>	
<b>Archivio nazionale delle indagini nel sottosuolo (Legge 464/1984)</b>	
<b>Dati generali</b>	<b>Ubicazione indicativa dell'area d'indagine</b>	
<p> <b>Codice:</b> 199834  <b>Regione:</b> PUGLIA  <b>Provincia:</b> FOGGIA  <b>Comune:</b> CERIGNOLA  <b>Tipologia:</b> PERFORAZIONE  <b>Opera:</b> POZZO PER ACQUA  <b>Profondità (m):</b> 46,00  <b>Quota pc slm (m):</b> 160,00  <b>Anno realizzazione:</b> 1992  <b>Numero diametri:</b> 1  <b>Presenza acqua:</b> SI  <b>Portata massima (l/s):</b> 3,000  <b>Portata esercizio (l/s):</b> 3,000  <b>Numero falde:</b> 2  <b>Numero filtri:</b> 0  <b>Numero piezometrie:</b> 1  <b>Stratigrafia:</b> SI  <b>Certificazione(*):</b> NO  <b>Numero strati:</b> 8  <b>Longitudine WGS84 (dd):</b> 15,847819  <b>Latitudine WGS84 (dd):</b> 41,232331  <b>Longitudine WGS84 (dms):</b> 15° 50' 52.16" E  <b>Latitudine WGS84 (dms):</b> 41° 13' 56.40" N         </p> <p>(*)Indica la presenza di un professionista nella compilazione della stratigrafia</p>	
<b>DIAMETRI PERFORAZIONE</b>	
<table border="1" style="width: 100%; border-collapse: collapse;"> <thead> <tr> <th style="width: 10%;">Progr</th> <th style="width: 20%;">Da profondità (m)</th> <th style="width: 20%;">A profondità (m)</th> <th style="width: 20%;">Lunghezza (m)</th> <th style="width: 30%;">Diametro (mm)</th> </tr> </thead> <tbody> <tr> <td>1</td> <td>0,00</td> <td>46,00</td> <td>46,00</td> <td>500</td> </tr> </tbody> </table>	Progr	Da profondità (m)	A profondità (m)	Lunghezza (m)	Diametro (mm)	1	0,00	46,00	46,00	500	
Progr	Da profondità (m)	A profondità (m)	Lunghezza (m)	Diametro (mm)	
1	0,00	46,00	46,00	500	
<b>FALDE ACQUIFERE</b>	
<table border="1" style="width: 100%; border-collapse: collapse;"> <thead> <tr> <th style="width: 10%;">Progr</th> <th style="width: 20%;">Da profondità (m)</th> <th style="width: 20%;">A profondità (m)</th> <th style="width: 50%;">Lunghezza (m)</th> </tr> </thead> <tbody> <tr> <td>1</td> <td>25,00</td> <td>29,00</td> <td>4,00</td> </tr> <tr> <td>2</td> <td>35,00</td> <td>44,00</td> <td>9,00</td> </tr> </tbody> </table>	Progr	Da profondità (m)	A profondità (m)	Lunghezza (m)	1	25,00	29,00	4,00	2	35,00	44,00	9,00	
Progr	Da profondità (m)	A profondità (m)	Lunghezza (m)	
1	25,00	29,00	4,00	
2	35,00	44,00	9,00	
<b>MISURE PIEZOMETRICHE</b>	
<table border="1" style="width: 100%; border-collapse: collapse;"> <thead> <tr> <th style="width: 20%;">Data rilevamento</th> <th style="width: 20%;">Livello statico (m)</th> <th style="width: 20%;">Livello dinamico (m)</th> <th style="width: 20%;">Abbassamento (m)</th> <th style="width: 20%;">Portata (l/s)</th> </tr> </thead> <tbody> <tr> <td>set/1992</td> <td>20,00</td> <td>43,00</td> <td>23,00</td> <td>3,000</td> </tr> </tbody> </table>	Data rilevamento	Livello statico (m)	Livello dinamico (m)	Abbassamento (m)	Portata (l/s)	set/1992	20,00	43,00	23,00	3,000	
Data rilevamento	Livello statico (m)	Livello dinamico (m)	Abbassamento (m)	Portata (l/s)	
set/1992	20,00	43,00	23,00	3,000	
<b>STRATIGRAFIA</b>	
<table border="1" style="width: 100%; border-collapse: collapse;"> <thead> <tr> <th style="width: 10%;">Progr</th> <th style="width: 15%;">Da profondità (m)</th> <th style="width: 15%;">A profondità (m)</th> <th style="width: 10%;">Spessore (m)</th> <th style="width: 15%;">Età geologica</th> <th style="width: 45%;">Descrizione litologica</th> </tr> </thead> <tbody> <tr> <td>1</td> <td>0,00</td> <td>2,00</td> <td>2,00</td> <td></td> <td>TERRENO VEGETALE</td> </tr> <tr> <td>2</td> <td>2,00</td> <td>14,00</td> <td>12,00</td> <td></td> <td>BRECCIA</td> </tr> <tr> <td>3</td> <td>14,00</td> <td>17,00</td> <td>3,00</td> <td></td> <td>ARGILLA GIALLA</td> </tr> <tr> <td>4</td> <td>17,00</td> <td>25,00</td> <td>8,00</td> <td></td> <td>ARGILLA BLE</td> </tr> <tr> <td>5</td> <td>25,00</td> <td>29,00</td> <td>4,00</td> <td></td> <td>ARGILLA GIALLA</td> </tr> <tr> <td>6</td> <td>29,00</td> <td>35,00</td> <td>6,00</td> <td></td> <td>BRECCIA</td> </tr> <tr> <td>7</td> <td>35,00</td> <td>44,00</td> <td>9,00</td> <td></td> <td>ARENARIA GIALLA</td> </tr> <tr> <td>8</td> <td>44,00</td> <td>46,00</td> <td>2,00</td> <td></td> <td>ARGILLA BLE</td> </tr> </tbody> </table>	Progr	Da profondità (m)	A profondità (m)	Spessore (m)	Età geologica	Descrizione litologica	1	0,00	2,00	2,00		TERRENO VEGETALE	2	2,00	14,00	12,00		BRECCIA	3	14,00	17,00	3,00		ARGILLA GIALLA	4	17,00	25,00	8,00		ARGILLA BLE	5	25,00	29,00	4,00		ARGILLA GIALLA	6	29,00	35,00	6,00		BRECCIA	7	35,00	44,00	9,00		ARENARIA GIALLA	8	44,00	46,00	2,00		ARGILLA BLE	
Progr	Da profondità (m)	A profondità (m)	Spessore (m)	Età geologica	Descrizione litologica	
1	0,00	2,00	2,00		TERRENO VEGETALE	
2	2,00	14,00	12,00		BRECCIA	
3	14,00	17,00	3,00		ARGILLA GIALLA	
4	17,00	25,00	8,00		ARGILLA BLE	
5	25,00	29,00	4,00		ARGILLA GIALLA	
6	29,00	35,00	6,00		BRECCIA	
7	35,00	44,00	9,00		ARENARIA GIALLA	
8	44,00	46,00	2,00		ARGILLA BLE	

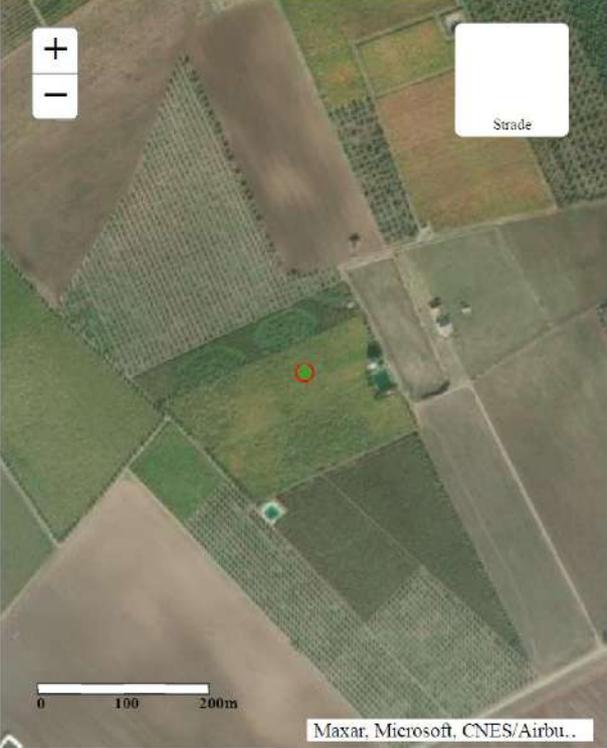  <p><b>ISPRA</b> Istituto Superiore per la Protezione e la Ricerca Ambientale</p>	<p><b>Istituto Superiore per la Protezione e la Ricerca Ambientale</b></p>																																				
<p><b>Archivio nazionale delle indagini nel sottosuolo (Legge 464/1984)</b></p>																																					
<p><b>Dati generali</b></p>	<p><b>Ubicazione indicativa dell'area d'indagine</b></p>																																				
<p> <b>Codice:</b> 199360  <b>Regione:</b> PUGLIA  <b>Provincia:</b> FOGGIA  <b>Comune:</b> CERIGNOLA  <b>Tipologia:</b> PERFORAZIONE  <b>Opera:</b> POZZO PER ACQUA  <b>Profondità (m):</b> 54,00  <b>Quota pc slm (m):</b> 154,00  <b>Anno realizzazione:</b> 1992  <b>Numero diametri:</b> 1  <b>Presenza acqua:</b> SI  <b>Portata massima (l/s):</b> 5.000  <b>Portata esercizio (l/s):</b> 5.000  <b>Numero falde:</b> 1  <b>Numero filtri:</b> 0  <b>Numero piezometrie:</b> 1  <b>Stratigrafia:</b> SI  <b>Certificazione(*):</b> NO  <b>Numero strati:</b> 5  <b>Longitudine WGS84 (dd):</b> 15,827819  <b>Latitudine WGS84 (dd):</b> 41,237339  <b>Longitudine WGS84 (dms):</b> 15° 49' 40.15" E  <b>Latitudine WGS84 (dms):</b> 41° 14' 14.43" N         </p> <p>(*)Indica la presenza di un professionista nella compilazione della stratigrafia</p>																																					
<p><b>DIAMETRI PERFORAZIONE</b></p>																																					
<table border="1"> <thead> <tr> <th>Progr</th> <th>Da profondità (m)</th> <th>A profondità (m)</th> <th>Lunghezza (m)</th> <th>Diametro (mm)</th> </tr> </thead> <tbody> <tr> <td>1</td> <td>0,00</td> <td>54,00</td> <td>54,00</td> <td>420</td> </tr> </tbody> </table>		Progr	Da profondità (m)	A profondità (m)	Lunghezza (m)	Diametro (mm)	1	0,00	54,00	54,00	420																										
Progr	Da profondità (m)	A profondità (m)	Lunghezza (m)	Diametro (mm)																																	
1	0,00	54,00	54,00	420																																	
<p><b>FALDE ACQUIFERE</b></p>																																					
<table border="1"> <thead> <tr> <th>Progr</th> <th>Da profondità (m)</th> <th>A profondità (m)</th> <th>Lunghezza (m)</th> </tr> </thead> <tbody> <tr> <td>1</td> <td>29,50</td> <td>51,00</td> <td>21,50</td> </tr> </tbody> </table>		Progr	Da profondità (m)	A profondità (m)	Lunghezza (m)	1	29,50	51,00	21,50																												
Progr	Da profondità (m)	A profondità (m)	Lunghezza (m)																																		
1	29,50	51,00	21,50																																		
<p><b>MISURE PIEZOMETRICHE</b></p>																																					
<table border="1"> <thead> <tr> <th>Data rilevamento</th> <th>Livello statico (m)</th> <th>Livello dinamico (m)</th> <th>Abbassamento (m)</th> <th>Portata (l/s)</th> </tr> </thead> <tbody> <tr> <td>ott/1992</td> <td>25,00</td> <td>39,00</td> <td>14,00</td> <td>5,000</td> </tr> </tbody> </table>		Data rilevamento	Livello statico (m)	Livello dinamico (m)	Abbassamento (m)	Portata (l/s)	ott/1992	25,00	39,00	14,00	5,000																										
Data rilevamento	Livello statico (m)	Livello dinamico (m)	Abbassamento (m)	Portata (l/s)																																	
ott/1992	25,00	39,00	14,00	5,000																																	
<p><b>STRATIGRAFIA</b></p>																																					
<table border="1"> <thead> <tr> <th>Progr</th> <th>Da profondità (m)</th> <th>A profondità (m)</th> <th>Spessore (m)</th> <th>Età geologica</th> <th>Descrizione litologica</th> </tr> </thead> <tbody> <tr> <td>1</td> <td>0,00</td> <td>1,00</td> <td>1,00</td> <td></td> <td>TERRENO VEGETALE</td> </tr> <tr> <td>2</td> <td>1,00</td> <td>13,00</td> <td>12,00</td> <td></td> <td>BRECCIA CONGLOMERATI</td> </tr> <tr> <td>3</td> <td>13,00</td> <td>29,50</td> <td>16,50</td> <td></td> <td>ARGILLA BLE</td> </tr> <tr> <td>4</td> <td>29,50</td> <td>51,00</td> <td>21,50</td> <td></td> <td>BRECCIA SCIOLTA CON ACQUA</td> </tr> <tr> <td>5</td> <td>51,00</td> <td>54,00</td> <td>3,00</td> <td></td> <td>ARGILLA BLE'</td> </tr> </tbody> </table>		Progr	Da profondità (m)	A profondità (m)	Spessore (m)	Età geologica	Descrizione litologica	1	0,00	1,00	1,00		TERRENO VEGETALE	2	1,00	13,00	12,00		BRECCIA CONGLOMERATI	3	13,00	29,50	16,50		ARGILLA BLE	4	29,50	51,00	21,50		BRECCIA SCIOLTA CON ACQUA	5	51,00	54,00	3,00		ARGILLA BLE'
Progr	Da profondità (m)	A profondità (m)	Spessore (m)	Età geologica	Descrizione litologica																																
1	0,00	1,00	1,00		TERRENO VEGETALE																																
2	1,00	13,00	12,00		BRECCIA CONGLOMERATI																																
3	13,00	29,50	16,50		ARGILLA BLE																																
4	29,50	51,00	21,50		BRECCIA SCIOLTA CON ACQUA																																
5	51,00	54,00	3,00		ARGILLA BLE'																																

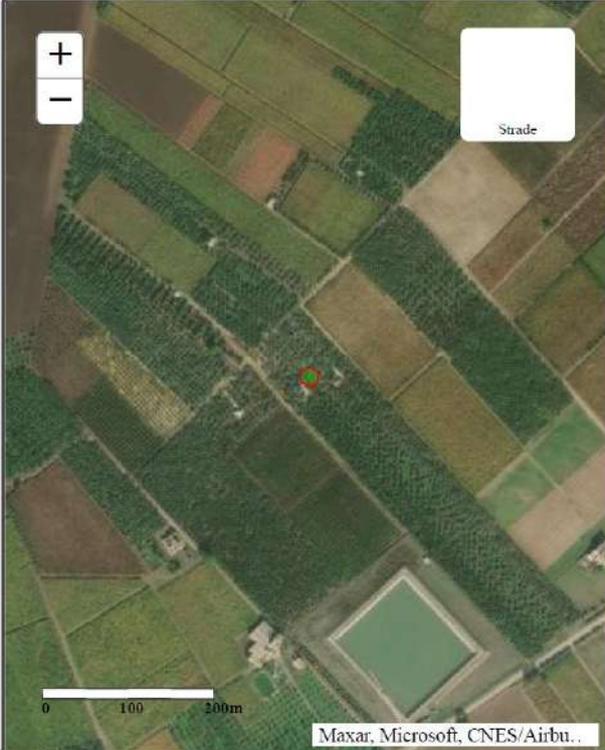 <b>ISPRA</b> <small>Istituto Superiore per la Protezione e la Ricerca Ambientale</small>	 <b>Sistema Nazionale per la Protezione dell'Ambiente</b>	<b>Istituto Superiore per la Protezione e la Ricerca Ambientale</b>	
<b>Archivio nazionale delle indagini nel sottosuolo (Legge 464/1984)</b>	
<b>Dati generali</b>	<b>Ubicazione indicativa dell'area d'indagine</b>	
<p> <b>Codice:</b> 200299  <b>Regione:</b> PUGLIA  <b>Provincia:</b> FOGGIA  <b>Comune:</b> CERIGNOLA  <b>Tipologia:</b> PERFORAZIONE  <b>Opera:</b> POZZO PER ACQUA  <b>Profondità (m):</b> 55,00  <b>Quota pc slm (m):</b> 133,00  <b>Anno realizzazione:</b> 1993  <b>Numero diametri:</b> 1  <b>Presenza acqua:</b> SI  <b>Portata massima (l/s):</b> 0,750  <b>Portata esercizio (l/s):</b> 0,700  <b>Numero falde:</b> 0  <b>Numero filtri:</b> 0  <b>Numero piezometrie:</b> 1  <b>Stratigrafia:</b> SI  <b>Certificazione(*):</b> NO  <b>Numero strati:</b> 9  <b>Longitudine WGS84 (dd):</b> 15,844211  <b>Latitudine WGS84 (dd):</b> 41,244561  <b>Longitudine WGS84 (dms):</b> 15° 50' 39.16" E  <b>Latitudine WGS84 (dms):</b> 41° 14' 40.42" N         </p> <p> <b>(*)Indica la presenza di un professionista nella compilazione della stratigrafia</b> </p>	
<b>DIAMETRI PERFORAZIONE</b>	
<table border="1"> <thead> <tr> <th>Progr</th> <th>Da profondità (m)</th> <th>A profondità (m)</th> <th>Lunghezza (m)</th> <th>Diametro (mm)</th> </tr> </thead> <tbody> <tr> <td>1</td> <td>0,00</td> <td>55,00</td> <td>55,00</td> <td>300</td> </tr> </tbody> </table>	Progr	Da profondità (m)	A profondità (m)	Lunghezza (m)	Diametro (mm)	1	0,00	55,00	55,00	300	
Progr	Da profondità (m)	A profondità (m)	Lunghezza (m)	Diametro (mm)	
1	0,00	55,00	55,00	300	
<b>MISURE PIEZOMETRICHE</b>	
<table border="1"> <thead> <tr> <th>Data rilevamento</th> <th>Livello statico (m)</th> <th>Livello dinamico (m)</th> <th>Abbassamento (m)</th> <th>Portata (l/s)</th> </tr> </thead> <tbody> <tr> <td>apr/1993</td> <td>20,00</td> <td>38,00</td> <td>18,00</td> <td>0,500</td> </tr> </tbody> </table>	Data rilevamento	Livello statico (m)	Livello dinamico (m)	Abbassamento (m)	Portata (l/s)	apr/1993	20,00	38,00	18,00	0,500	
Data rilevamento	Livello statico (m)	Livello dinamico (m)	Abbassamento (m)	Portata (l/s)	
apr/1993	20,00	38,00	18,00	0,500	
<b>STRATIGRAFIA</b>	
<table border="1"> <thead> <tr> <th>Progr</th> <th>Da profondità (m)</th> <th>A profondità (m)</th> <th>Spessore (m)</th> <th>Età geologica</th> <th>Descrizione litologica</th> </tr> </thead> <tbody> <tr> <td>1</td> <td>0,00</td> <td>2,00</td> <td>2,00</td> <td></td> <td>TERRRENO VEGETALE</td> </tr> <tr> <td>2</td> <td>2,00</td> <td>4,00</td> <td>2,00</td> <td></td> <td>CALCARE IN CONCI</td> </tr> <tr> <td>3</td> <td>4,00</td> <td>9,00</td> <td>5,00</td> <td></td> <td>ARGILLA GIALLA</td> </tr> <tr> <td>4</td> <td>9,00</td> <td>17,00</td> <td>8,00</td> <td></td> <td>CONGLOMERATO GRANDE</td> </tr> <tr> <td>5</td> <td>17,00</td> <td>20,00</td> <td>3,00</td> <td></td> <td>ARGILLA GIALLA</td> </tr> <tr> <td>6</td> <td>20,00</td> <td>36,00</td> <td>16,00</td> <td></td> <td>ARGILLA V. BLU</td> </tr> <tr> <td>7</td> <td>36,00</td> <td>38,00</td> <td>2,00</td> <td></td> <td>SABBIA FINE</td> </tr> <tr> <td>8</td> <td>38,00</td> <td>41,00</td> <td>3,00</td> <td></td> <td>GHIAIA</td> </tr> <tr> <td>9</td> <td>41,00</td> <td>55,00</td> <td>14,00</td> <td></td> <td>ARGILLA V. BLU</td> </tr> </tbody> </table>	Progr	Da profondità (m)	A profondità (m)	Spessore (m)	Età geologica	Descrizione litologica	1	0,00	2,00	2,00		TERRRENO VEGETALE	2	2,00	4,00	2,00		CALCARE IN CONCI	3	4,00	9,00	5,00		ARGILLA GIALLA	4	9,00	17,00	8,00		CONGLOMERATO GRANDE	5	17,00	20,00	3,00		ARGILLA GIALLA	6	20,00	36,00	16,00		ARGILLA V. BLU	7	36,00	38,00	2,00		SABBIA FINE	8	38,00	41,00	3,00		GHIAIA	9	41,00	55,00	14,00		ARGILLA V. BLU		
Progr	Da profondità (m)	A profondità (m)	Spessore (m)	Età geologica	Descrizione litologica	
1	0,00	2,00	2,00		TERRRENO VEGETALE	
2	2,00	4,00	2,00		CALCARE IN CONCI	
3	4,00	9,00	5,00		ARGILLA GIALLA	
4	9,00	17,00	8,00		CONGLOMERATO GRANDE	
5	17,00	20,00	3,00		ARGILLA GIALLA	
6	20,00	36,00	16,00		ARGILLA V. BLU	
7	36,00	38,00	2,00		SABBIA FINE	
8	38,00	41,00	3,00		GHIAIA	
9	41,00	55,00	14,00		ARGILLA V. BLU	

## **5. PROGETTO PAI**

Il Progetto PAI è finalizzato al miglioramento delle condizioni di regime idraulico e della stabilità geomorfologica, individua e norma per l'intero ambito del bacino le aree a pericolosità idraulica e le aree a pericolosità geomorfologica.

Le aree a pericolosità idraulica individuate dal PAI sono suddivise, in funzione dei differenti gradi di rischio in:

### **AREE A PERICOLOSITA' IDRAULICA**

- 1) Aree ad alta probabilità di inondazione – A.P.;
- 2) Aree a media probabilità di inondazione –M.P.;
- 3) Aree a bassa probabilità di inondazione – B.P.;

### **4) AREE A PERICOLOSITA' GEOMORFOLOGICA**

- 1) Aree a pericolosità geomorfologica molto elevata – P.G.3;
- 2) Aree a pericolosità geomorfologica elevata – P.G.2;
- 3) Aree a pericolosità geomorfologica media e moderata – P.G.1;

Per quanto riguarda il rischio idrogeologico sia nell'area preposta per la realizzazione dell'impianto che nell'area destinata alla cabina, dall'analisi effettuate nel presente studio e dalla visione delle carte tematiche del P.A.I. dell'A.d.B. Puglia, risulta nullo. Ugualmente per la pericolosità geomorfologica le aree non risultano interessate. Detta pericolosità la ritroviamo soltanto in aree influenzate dai canali Marana La Pidocchiosa e Canale Marana Castello. Come si evidenzia nella cartografia allegata, l'area deputata all'impianto fotovoltaico non è interessata da nessuna pericolosità sia geomorfologica che idraulica. Come pure l'area destinata alla stazione utente. Per quanto riguarda il cavo MT, incrocia aree interessate da pericolosità geomorfologica PG1, nell'attraversamento dei canali sopra citati. Essendo lo stesso progettato in forma interrata viene superata e mitigata la pericolosità geomorfologica.



CARTA PAI

Scala 1 : 10.000

Legenda

Elementi

- Area preposta per il campo fotovoltaico
- Area futura stazione 150 KV di Terna S.p.a.
- Stazione utente di trasformazione MT/AT
- Elettrodotto interrato MT
- Connessione alla RTN in AT

PAI


pericolosità\_frane

- PG3
- PG2
- PG1

PAI

Pericolosità Inondazione

- AP
- MP
- BP

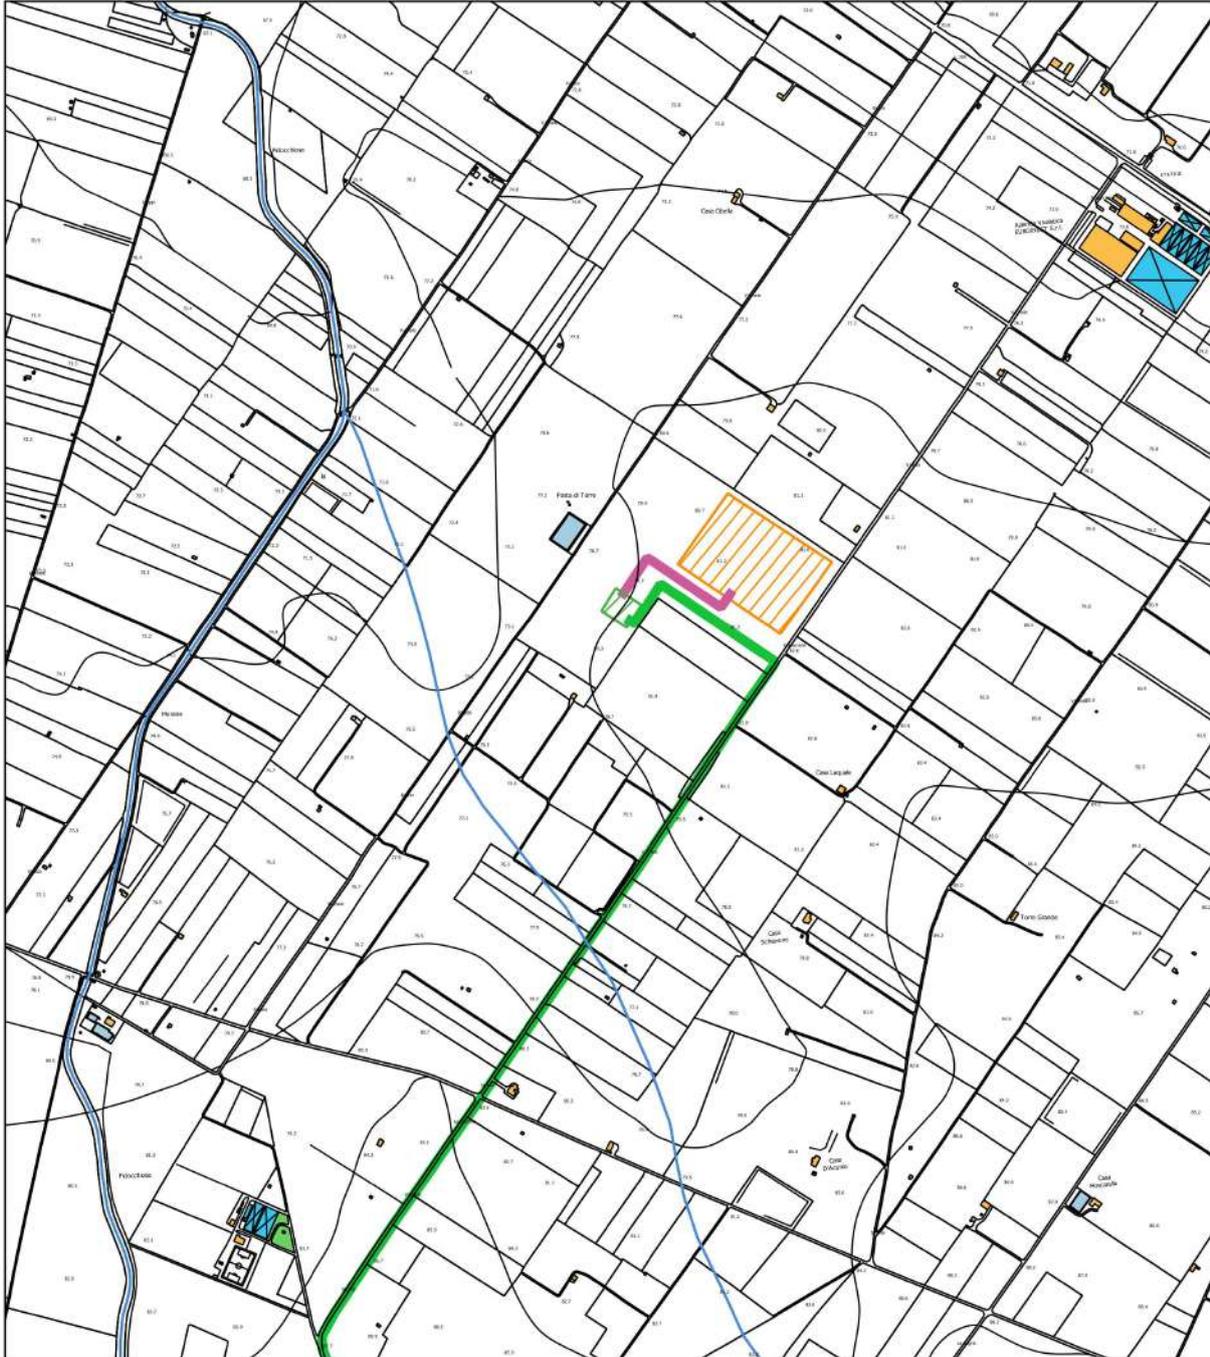

CARTA PAI

Scala 1 : 10.000

Legenda

Elementi

- Area preposta per il campo fotovoltaico
- Area futura stazione 150 KV di Terna S.p.a.
- Stazione utente di trasformazione MT/AT
- Elettrodotto interrato MT
- Connessione alla RTN in AT

PAI

pericolosità\_frane

- PG3
- PG2
- PG1

PAI

Pericolosità Inondazione

- AP
- MP
- BP

## **6. INTERFERENZA CON IL PIANO DI TUTELA DELLE ACQUE**

La Regione Puglia, con Delibera n° 230 del 20/10/2009, ha adottato il Piano di Tutela delle Acque ai sensi dell'articolo 121 del Decreto legislativo n. 152/2006, strumento finalizzato al raggiungimento degli obiettivi di qualità dei corpi idrici, più in generale, alla protezione dell'intero sistema idrico superficiale e sotterraneo.


Con tale Piano vengono adottate alcune misure di salvaguardia distinte in:

- a) Misure di tutela quali-quantitativa dei corpi idrici sotterranei;
- b) Misure di salvaguardia per le zone di protezione speciale idrogeologica;
- c) Misure integrative (area di rispetto del canale principale dell'Acquedotto Pugliese).

Si tratta di prescrizioni a carattere immediatamente vincolanti per le Amministrazioni, per gli Enti Pubblici, nonché per i soggetti privati.

Inoltre, il perseguimento dell'obiettivo di Tutela quali-quantitativa dei corpi idrici, ha portato all'individuazione di particolari perimetrazioni a Protezione Speciale Idrogeologica, il cui obiettivo è quello di ridurre, mitigare e regolamentare le attività antropiche che si svolgono o che si potranno svolgere in tali aree. Dall'analisi della cartografia allegata al piano, le aree allo studio non ricadono in tre aree sottoposte a vincolistica, (Carta di vincolo d'uso degli acquiferi, Zona di protezione speciale idrogeologica, Carta dell'approvvigionamento idrico). Per quanto riguarda la carta delle aree sensibili di tutto l'impianto, solo una minima parte dell'area del progetto fotovoltaico (campo fotovoltaico) ricade nel bacino dell'area sensibile. Mentre rimane del tutto al di fuori e distante dalla perimetrazione dell'area sensibile. Tuttavia il progetto fotovoltaico non prevede lavorazioni e trasformazioni di prodotti che generano scarichi, acque reflue, ecc. Pertanto le opere in oggetto non risultano interferenti con zone di protezione speciale idrogeologica.

### Carta di vincolo d'uso degli acquiferi

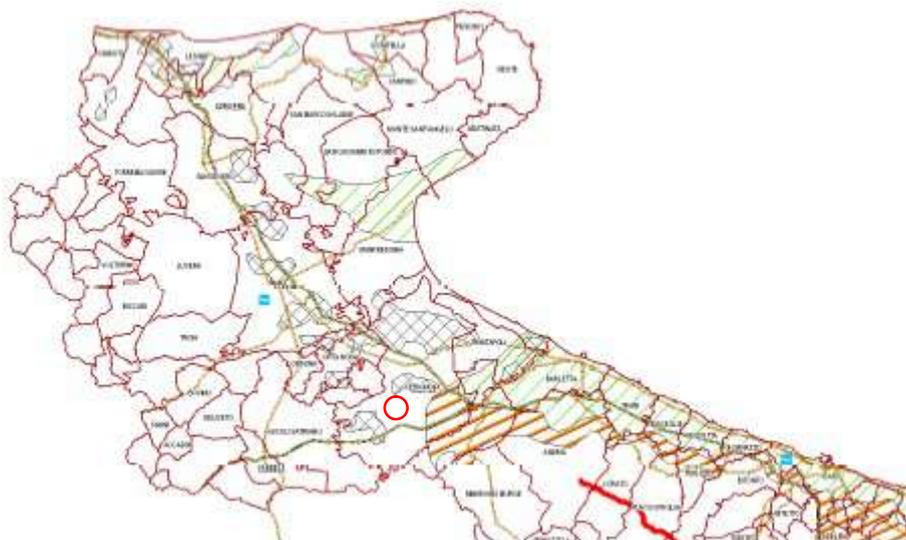

- Area allo studio
- Aree di tutela per approvvigionamento idrico di emergenza
- ▨ Aree di tutela quali-quantitativa
- ▧ Aree vulnerabili alla contaminazione salina
- ▩ Aree di tutela quantitativa      — Canale principale dell'acquedotto pugliese

### Zone di protezione speciale idrogeologica



- Area allo studio      ▨ Zona di protezione speciale idrogeologica tipo (A)
- ▨ Zona di protezione speciale idrogeologica tipo (B)
- ▧ Zona di protezione speciale idrogeologica tipo (C)

### Carta dell'approvvigionamento idrico




- Area allo studio
- ▣ Acque superficiali destinate alla produzione di acqua potabile
- Regime ordinario      • Regime emergenziale

#### Corpi idrici calcarei cretacei utilizzati a scopo potabile

- ▣ Gargano centro orientale
- ▣ Murgia costiera
- ▣ Alta murgia
- ▣ Murgia bradanica

## Carta delle aree sensibili

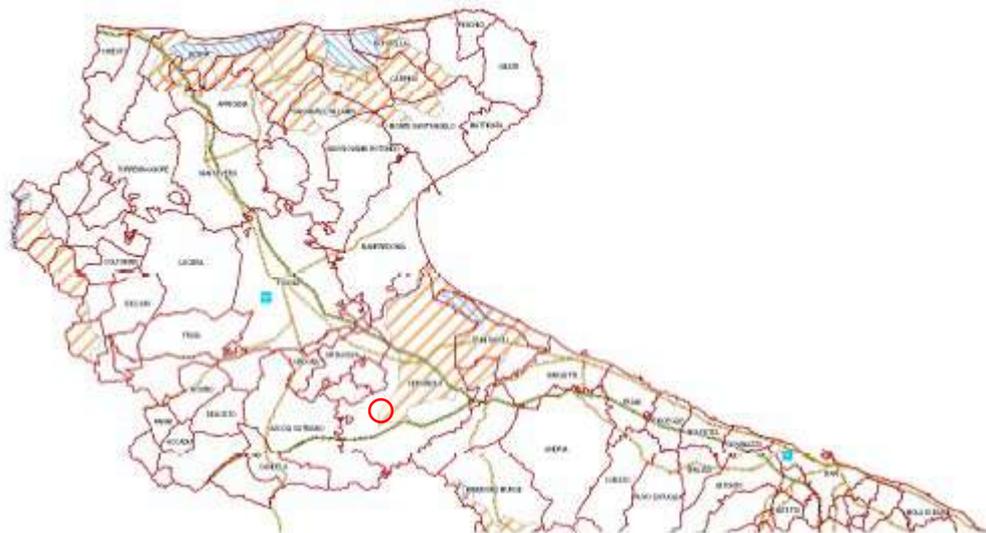

- Area allo studio
- ▤ Perimetrazione area sensibile
- ▨ Bacino area sensibile

## 7. CONCLUSIONI

In sede preliminare è stato dato un quadro topografico, geomorfologico ed idrogeologico del territorio in cui ricadono i siti in esame. E' stata poi analizzata la morfologia, l'idrogeologia e la geologia in senso stretto del territorio circostante e delle aree allo studio, ne deriva che si hanno tre formazioni geologiche-sedimentarie una di origine marina e due di origine continentale databili dal Pleistocene medio all'Olocene attuale. In particolare procedendo dal basso verso l'alto si hanno le seguenti formazioni:

**(Qm2)**. Litologicamente la formazione è costituita da sabbie fittamente stratificate di colore giallo oro, a volte pulverulente con intercalazioni argillose, ciottolose e concrezioni calcaree con molluschi litorali di facies marina. Nel foglio 175 Cerignola alla scala 1: 100.000 occupa prevalentemente aree poste a nord est del foglio ed interessa l'area di sedime della stazione utente. Segue in concordanza stratigrafica la formazione continentale denominata :

**(Qc2)**. Litologicamente la formazione è costituita da ciottolame incoerente, localmente cementato con ciottoli di medie e piccole dimensioni con intercalazioni sabbiose giallastre e con inclinazione costante verso est. Nel foglio 175 Cerignola alla scala 1: 100.000 occupa prevalentemente la parte centrale del foglio ed interessa l'area di sedime dell'impianto fotovoltaico. L'età è ascrivibile al Pliocene medio e la sua genesi è di origine continentale.

La terza formazione che si rinviene è di origine continentale **(Q)** ed è rappresentata da terreni alluvionali recenti ed attuali, l'età è ascrivibile all'Olocene attuale. Nel foglio allo studio è presente lungo l'alveo del Canale Marana Castello. Le formazioni studiate si susseguono sempre in successione stratigrafica; i passaggi da una formazione all'altra sono gradualmente e non si rilevano faglie né strutture tettoniche particolari.

Per quanto riguarda l'assetto litotecnico lo stesso si caratterizza per la presenza di differenti termini, riconosciuti in affioramento da peculiari caratteristiche tecniche ed idrogeologiche. Di seguito sono descritte le unità litotecniche che raggruppano elementi a comportamento più o meno omogeneo:

-Unità litotecnica a prevalente componente siltosa/sabbiosa e/o arenitica. Rappresentata da materiali granulari addensati o sciolti o poco addensati a prevalenza ciottolosi. Riguarda la formazione **(Qm2)**. Detta unità litotecnica, presenta un comportamento del tipo granulare ed una risposta meccanica, del tipo non elastico.

-Unità litotecnica a prevalente componente ruditica. Rappresentata da materiali ciottolosi della formazione (**Qc2**). Detta unità litotecnica, presenta un comportamento del tipo granulare ed una risposta meccanica, del tipo non elastico.

-Unità litotecnica a prevalente componente pelitica. Rappresentata da depositi sciolti, materiali della formazione (**Q**). Detta unità litotecnica, presenta un comportamento del tipo granulare ed una risposta meccanica, del tipo non elastico.

Morfologicamente l'area interessata dai pannelli fotovoltaici si presenta per lo più pianeggiante ed altimetricamente è posta a quote minime di mt 155.50 massime di mt.167.70 s.l.m., con pendenza verso nord-est poco accentuata dell' 0.9%. La cabina è posta a quota 81 mt s.l.m. Nelle aree allo studio ed in quelle vicinorie non si riscontrano fenomeni franosi in atto o potenziali, il territorio fa parte del Tavoliere delle Puglie pertanto per la bassa acclività si presenta stabile e privo di fenomenologie eversive del tipo frane, crolli ecc.. Per quanto riguarda il rischio idrogeologico sia nell'area preposta per la realizzazione dell'impianto che nell'area destinata alla cabina, dall'analisi effettuate nel presente studio e dalla visione delle carte tematiche del P.A.I. dell'A.d.B. Puglia, risulta nullo. Ugualmente per la pericolosità geomorfologica le aree preposte per la stazione utente e del campo fotovoltaico non risultano interessate. Detta pericolosità la ritroviamo soltanto in aree influenzate dai Canali Marana La Pidocchiosa e Canale Marana Castello. Come si evidenzia nella cartografia allegata. Per quanto riguarda il cavo MT, incrocia aree interessate da pericolosità geomorfologica PG1, nell'attraversamento dei canali sopra citati. Essendo lo stesso progettato in forma interrata viene superata e mitigata la pericolosità geomorfologica.

Infine è stato studiato il piano della interferenza delle acque finalizzato al raggiungimento degli obiettivi di qualità dei corpi idrici, più in generale, alla protezione dell'intero sistema idrico superficiale e sotterraneo.

Con tale Piano vengono adottate alcune misure di salvaguardia distinte in:

- a) Misure di tutela quali-quantitativa dei corpi idrici sotterranei;
- b). Misure di salvaguardia per le zone di protezione speciale idrogeologica;
- c). Misure integrative (area di rispetto del canale principale dell'Acquedotto Pugliese).

Dall'analisi della cartografia allegata al piano, le aree allo studio non ricadono in tre aree sottoposte a vincolistica, (Carta di vincolo d'uso degli acquiferi, Zona di protezione speciale idrogeologica,

Carta dell'approvvigionamento idrico). Per quanto riguarda la carta delle aree sensibili di tutto l'impianto, solo una minima parte dell'area del progetto fotovoltaico (campo fotovoltaico) ricade nel bacino dell'area sensibile. Mentre rimane del tutto al di fuori e distante dalla perimetrazione dell'area sensibile. Tuttavia il progetto fotovoltaico non prevede lavorazioni e trasformazioni di prodotti che generano scarichi, acque reflue, ecc. Pertanto le opere in progetto non risultano interferenti con zone di protezione speciale idrogeologica.

**A conclusione di quanto sopra esposto e dalle risultanze emerse nel presente studio, si deduce che le aree e l'intervento proposto dal punto di vista idrogeologico non presenta pericolosità.**

Tanto Dovevasi.

*IL GEOLOGO*

*Dott. Vito. F. PLESCIA*



***Bibliografia***

REGIONE PUGLIA Carta Tecnica Regionale C.T.R. 422052, 422153, 422154, 422063, 422102, 422103, 422104, 422141, 422142, 422144 alla scala 1 : 5.000

Regolamento Regionale 11 Marzo 2015 n.9 e dalla L.R. del 27 Luglio 2001, n° 20 Art.4 comma 3, lett.b e Art.5, comma 10 bis

Ministero dell'Industria, del Commercio e dell'Artigianato Direzione Generale delle Miniere, Servizio Geologico d'Italia – Note illustrative della CARTA GEOLOGICA D'ITALIA Foglio 175 Cerignola.

Note illustrative della carta geologica alla scala 1 : 100.000 Foglio 175 Cerignola

Note illustrative della carta geologica alla scala 1 : 50.000 Foglio 422 Cerignola

Autorità di Bacino ADB Puglia

*Progetto di Piano Stralcio per l'assetto idrogeologico (PAI) dei Bacini di competenza.*

Il Dipartimento Difesa del Suolo - *Servizio Geologico d'Italia* dell'APAT (ora in ISPRA).  
Progetto IFFI (Inventario dei Fenomeni Franosi in Italia).

ENI Acque dolci sotterranee “Inventario dei dati raccolti dall'Agip durante la ricerca di idrocarburi in Italia”.

D.M. 17/01/2018 e della Circolare del C.S.LL.PP. n.7 del 21 gennaio 2019

# ALLEGATI

## PROVA PENETROMETRICA DINAMICA

Committente: Ing. Nicola Rosselli  
Cantiere: fotovoltaico  
Località: Cerignola (Fg)

**Caratteristiche Tecniche-Strumentali Sonda: DPSH (Dinamic Probing Super Heavy)**

Rif. Norme	DIN 4094
Peso Massa battente	63,5 Kg
Altezza di caduta libera	0,75 m
Peso sistema di battuta	8 Kg
Diametro punta conica	50,46 mm
Area di base punta	20 cm <sup>2</sup>
Lunghezza delle aste	1 m
Peso aste a metro	5,1 Kg/m
Profondità giunzione prima asta	0,40 m
Avanzamento punta	0,20 m
Numero colpi per punta	N(20)
Coeff. Correlazione	1,504
Rivestimento/fanghi	No
Angolo di apertura punta	90 °

*Prova penetrometrica dinamica continua DPSH n.1*

*Prova penetrometrica dinamica continua DPSH n.2*



*Prova penetrometrica dinamica continua DPSH n.3*



*Prova penetrometrica dinamica continua DPSH n.4*



**PROVE PENETROMETRICHE DINAMICHE CONTINUE**  
**(DYNAMIC PROBING)**  
**DPSH**

**Note illustrative - Diverse tipologie di penetrometri dinamici**

La prova penetrometrica dinamica consiste nell'infiggere nel terreno una punta conica (per tratti consecutivi  $\delta$ ) misurando il numero di colpi N necessari.

Le Prove Penetrometriche Dinamiche sono molto diffuse ed utilizzate nel territorio da geologi e geotecnici, data la loro semplicità esecutiva, economicità e rapidità di esecuzione.

La loro elaborazione, interpretazione e visualizzazione grafica consente di "catalogare e parametrizzare" il suolo attraversato con un'immagine in continuo, che permette anche di avere un raffronto sulle consistenze dei vari livelli attraversati e una correlazione diretta con sondaggi geognostici per la caratterizzazione stratigrafica.

La sonda penetrometrica permette inoltre di riconoscere abbastanza precisamente lo spessore delle coltri sul substrato, la quota di eventuali falde e superfici di rottura sui pendii, e la consistenza in generale del terreno.

L'utilizzo dei dati, ricavati da correlazioni indirette e facendo riferimento a vari autori, dovrà comunque essere trattato con le opportune cautele e, possibilmente, dopo esperienze geologiche acquisite in zona.

Elementi caratteristici del penetrometro dinamico sono i seguenti:

- peso massa battente M
- altezza libera caduta H
- punta conica: diametro base cono D, area base A (angolo di apertura  $\alpha$ )
- avanzamento (penetrazione)  $\delta$
- presenza o meno del rivestimento esterno (fanghi bentonitici).

Con riferimento alla classificazione ISSMFE (1988) dei diversi tipi di penetrometri dinamici (vedi tabella sotto riportata) si rileva una prima suddivisione in quattro classi (in base al peso M della massa battente) :

- tipo LEGGERO (DPL)
- tipo MEDIO (DPM)
- tipo PESANTE (DPH)
- tipo SUPERPESANTE (DPSH)

Classificazione ISSMFE dei penetrometri dinamici:

Tipo	Sigla di riferimento	peso della massa M (kg)	prof.max indagine battente (m)
Leggero	DPL (Light)	$M \leq 10$	8
Medio	DPM (Medium)	$10 < M < 40$	20-25
Pesante	DPH (Heavy)	$40 \leq M < 60$	25
<b>Super pesante (Super Heavy)</b>	<b>DPSH</b>	<b><math>M \geq 60</math></b>	<b>25</b>

**penetrometri in uso in Italia**

In Italia risultano attualmente in uso i seguenti tipi di penetrometri dinamici (non rientranti però nello Standard ISSMFE):

- DINAMICO SUPERPESANTE (Tipo EMILIA)  
 massa battente M=63.5 kg, altezza caduta H=0.75 m, avanzamento  $\delta=20-30$  cm, punta conica conica ( $\alpha = 60^\circ-90^\circ$ ) diametro D = 50.5 mm, area base cono A = 20 cm<sup>2</sup>, rivestimento / fango bentonitico : talora previsto.

### Correlazione con N<sub>spt</sub>

Poiché la prova penetrometrica standard (SPT) rappresenta, ad oggi, uno dei mezzi più diffusi ed economici per ricavare informazioni dal sottosuolo, la maggior parte delle correlazioni esistenti riguardano i valori del numero di colpi N<sub>spt</sub> ottenuto con la suddetta prova, pertanto si presenta la necessità di rapportare il numero di colpi di una prova dinamica con N<sub>spt</sub>. Il passaggio viene dato da:

$$N_{spt} = \beta_t N$$

Dove:

$$\beta_t = \frac{Q}{Q_{SPT}}$$

in cui Q è l'energia specifica per colpo e Q<sub>spt</sub> è quella riferita alla prova SPT.

L'energia specifica per colpo viene calcolata come segue:

$$Q = \frac{M^2 \cdot H}{A \cdot \delta \cdot (M + M')}$$

in cui

- M = peso massa battente;
- M' = peso aste;
- H = altezza di caduta;
- A = area base punta conica;
- δ = passo di avanzamento.

### Valutazione resistenza dinamica alla punta R<sub>pd</sub>

Formula Olandesi

$$R_{pd} = \frac{M^2 \cdot H}{[A \cdot e \cdot (M + P)]} = \frac{M^2 \cdot H \cdot N}{[A \cdot \delta \cdot (M + P)]}$$

- R<sub>pd</sub> = resistenza dinamica punta (area A);
- e = infissione media per colpo (δ/N);
- M = peso massa battente (altezza caduta H);
- P = peso totale aste e sistema battuta.

### Metodologia di Elaborazione.

Le elaborazioni sono state effettuate mediante un programma di calcolo automatico Dynamic Probing della *GeoStru Software*.

Il programma calcola il rapporto delle energie trasmesse (coefficiente di correlazione con SPT) tramite le elaborazioni proposte da Pasqualini 1983 - Meyerhof 1956 - Desai 1968 - Borowczyk-Frankowsky 1981.

Permette inoltre di utilizzare i dati ottenuti dall'effettuazione di prove penetrometriche per estrapolare utili informazioni geotecniche e geologiche.

Una vasta esperienza acquisita, unitamente ad una buona interpretazione e correlazione, permettono spesso di ottenere dati utili alla progettazione e frequentemente dati maggiormente attendibili di tanti dati bibliografici sulle litologie e di dati geotecnici determinati sulle verticali litologiche da poche prove di laboratorio eseguite come rappresentazione generale di una verticale eterogenea disuniforme e/o complessa.

In particolare consente di ottenere informazioni su:

- l'andamento verticale e orizzontale degli intervalli stratigrafici,
- la caratterizzazione litologica delle unità stratigrafiche,
- i parametri geotecnici suggeriti da vari autori in funzione dei valori del numero dei colpi e delle resistenze alla punta.

## Valutazioni statistiche e correlazioni

### Elaborazione Statistica

Permette l'elaborazione statistica dei dati numerici di Dynamic Probing, utilizzando nel calcolo dei valori rappresentativi dello strato considerato un valore inferiore o maggiore della media aritmetica dello strato (dato comunque maggiormente utilizzato); i valori possibili in immissione sono :

#### Media

Media aritmetica dei valori del numero di colpi sullo strato considerato.  
dove  $n$  è il numero di letture.

### Pressione ammissibile

Pressione ammissibile specifica sull'interstrato (con effetto di riduzione energia per svergolamento aste o no) calcolata secondo le note elaborazioni proposte da Herminier, applicando un coefficiente di sicurezza (generalmente = 20-22) che corrisponde ad un coefficiente di sicurezza standard delle fondazioni pari a 4, con una geometria fondale standard di larghezza pari a 1 mt. ed immorsamento  $d = 1$  mt..

### Correlazioni geotecniche terreni incoerenti

#### Angolo di Attrito

- Peck-Hanson-Thornburn-Meyerhof 1956 - Correlazione valida per terreni non molli a prof. < 5 mt.; correlazione valida per sabbie e ghiaie rappresenta valori medi. - Correlazione storica molto usata, valevole per prof. < 5 mt. per terreni sopra falda e < 8 mt. per terreni in falda (tensioni < 8-10 t/mq)
- Meyerhof 1956 - Correlazioni valide per terreni argillosi ed argillosi-marnosi fessurati, terreni di riporto sciolti e coltri detritiche (da modifica sperimentale di dati).
- Sowers 1961)- Angolo di attrito in gradi valido per sabbie in genere (cond. ottimali per prof. < 4 mt. sopra falda e < 7 mt. per terreni in falda)  $\sigma > 5$  t/mq.
- De Mello - Correlazione valida per terreni prevalentemente sabbiosi e sabbioso-ghiaiosi (da modifica sperimentale di dati) con angolo di attrito < 38° .
- Malcev 1964 - Angolo di attrito in gradi valido per sabbie in genere (cond. ottimali per prof. > 2 m. e per valori di angolo di attrito < 38°).
- Schmertmann 1977- Angolo di attrito (gradi) per vari tipi litologici (valori massimi). N.B. valori spesso troppo ottimistici poiché desunti da correlazioni indirette da Dr %.
- Shioi-Fukuni 1982 (ROAD BRIDGE SPECIFICATION) Angolo di attrito in gradi valido per sabbie - sabbie fini o limose e limi siltosi (cond. ottimali per prof. di prova > 8 mt. sopra falda e > 15 mt. per terreni in falda)  $\sigma > 15$  t/mq.
- Shioi-Fukuni 1982 (JAPANESE NATIONALE RAILWAY) Angolo di attrito valido per sabbie medie e grossolane fino a ghiaiose .
- Angolo di attrito in gradi (Owasaki & Iwasaki) valido per sabbie - sabbie medie e grossolane-ghiaiose (cond. ottimali per prof. > 8 mt. sopra falda e > 15 mt. per terreni in falda)  $s > 15$  t/mq.
- Meyerhof 1965 - Correlazione valida per terreni per sabbie con % di limo < 5% a profondità < 5 mt. e con % di limo > 5% a profondità < 3 mt.
- Mitchell e Katti (1965) - Correlazione valida per sabbie e ghiaie.

#### Densità relativa (%)

- Gibbs & Holtz (1957) correlazione valida per qualunque pressione efficace, per ghiaie Dr viene sovrastimato, per limi sottostimato.
- Skempton (1986) elaborazione valida per limi e sabbie e sabbie da fini a grossolane NC a qualunque pressione efficace, per ghiaie il valore di Dr % viene sovrastimato, per limi sottostimato.
- Meyerhof (1957).
- Schultze & Menzenbach (1961) per sabbie fini e ghiaiose NC, metodo valido per qualunque valore di pressione efficace in depositi NC, per ghiaie il valore di Dr % viene sovrastimato, per limi sottostimato.

#### Modulo Di Young ( $E_y$ )

- Terzaghi - elaborazione valida per sabbia pulita e sabbia con ghiaia senza considerare la pressione efficace.
- Schmertmann (1978), correlazione valida per vari tipi litologici .
- Schultze-Menzenbach , correlazione valida per vari tipi litologici.
- D'Appollonia ed altri (1970) , correlazione valida per sabbia, sabbia SC, sabbia NC e ghiaia
- Bowles (1982), correlazione valida per sabbia argillosa, sabbia limosa, limo sabbioso, sabbia media, sabbia e ghiaia.

#### **Modulo Edometrico**

- Begemann (1974) elaborazione desunta da esperienze in Grecia, correlazione valida per limo con sabbia, sabbia e ghiaia
- Buisman-Sanglerat , correlazione valida per sabbia e sabbia argillosa.
- Farrent (1963) valida per sabbie, talora anche per sabbie con ghiaia (da modifica sperimentale di dati).
- Menzenbach e Malcev valida per sabbia fine, sabbia ghiaiosa e sabbia e ghiaia.

#### **Stato di consistenza**

- Classificazione A.G.I. 1977

#### **Peso di Volume Gamma**

- Meyerhof ed altri, valida per sabbie, ghiaie, limo, limo sabbioso.

#### **Peso di volume saturo**

- Bowles 1982, Terzaghi-Peck 1948-1967. Correlazione valida per peso specifico del materiale pari a circa  $\gamma = 2,65$  t/mc e per peso di volume secco variabile da 1,33 (Nspt = 0) a 1,99 (Nspt = 95)

#### **Modulo di poisson**

- Classificazione A.G.I.

### **Correlazioni geotecniche terreni coesivi**

#### **Coesione non drenata**

- Benassi & Vannelli- correlazioni scaturite da esperienze ditta costruttrice Penetrometri SUNDA 1983.
- Terzaghi-Peck (1948-1967), correlazione valida per argille sabbiose-siltose NC con Nspt <8 , argille limose-siltose mediamente plastiche, argille marnose alterate-fessurate.
- Terzaghi-Peck (1948). *Cu min-max*.
- Sanglerat , da dati Penetr. Statico per terreni coesivi saturi , tale correlazione non è valida per argille sensitive con sensitività > 5, per argille sovraconsolidate fessurate e per i limi a bassa plasticità.
- Sanglerat , (per argille limose-sabbiose poco coerenti), valori validi per resistenze penetrometriche < 10 colpi, per resistenze penetrometriche > 10 l'elaborazione valida è comunque quella delle "argille plastiche " di Sanglerat.
- (U.S.D.M.S.M.) U.S. Design Manual Soil Mechanics Coesione non drenata per argille limose e argille di bassa media ed alta plasticità , (Cu-Nspt-grado di plasticità).
- Schmertmann 1975 Cu (Kg/cmq) (valori medi), valida per **argille e limi argillosi** con  $N_c=20$  e  $Q_c/N_{spt}=2$ .
- Schmertmann 1975 Cu (Kg/cmq) (valori minimi), valida per argille NC .
- Fletcher 1965 - (Argilla di Chicago) . Coesione non drenata Cu (Kg/cmq), colonna valori validi per argille a medio-bassa plasticità .
- Houston (1960) - argilla di media-alta plasticità.
- Shioi-Fukuni 1982 , valida per suoli poco coerenti e plastici, argilla di media-alta plasticità.
- Begemann.
- De Beer.

#### **Modulo Di Young ( $E\gamma$ )**

- Schultze-Menzenbach - (Min. e Max.), correlazione valida per limi coerenti e limi argillosi con I.P. >15
- D'Appollonia ed altri (1983) - correlazione valida per argille sature-argille fessurate.

**Stato di consistenza**

- Classificazione A.G.I. 1977

**Peso di Volume Gamma**

- Meyerhof ed altri, valida per argille, argille sabbiose e limose prevalentemente coerenti.

**Peso di volume saturo**

- Correlazione Bowles (1982), Terzaghi-Peck (1948-1967), valida per condizioni specifiche: peso specifico del materiale pari a circa  $G=2,70$  (t/mc) e per indici dei vuoti variabili da 1,833 ( $N_{spt}=0$ ) a 0,545 ( $N_{spt}=28$ )

**PROVA Nr.1**

Strumento utilizzato DPSH (Dinamic Probing Super Heavy)  
 Prova eseguita in data  
 Profondità prova 1,20 mt  
 Falda non rilevata

Tipo elaborazione Nr. Colpi: Medio

Profondità (m)	Nr. Colpi	Calcolo coeff. riduzione sonda Chi	Res. dinamica ridotta (Kg/cm <sup>2</sup> )	Res. dinamica (Kg/cm <sup>2</sup> )	Pres. ammissibile con riduzione Herminier - Olandesi (Kg/cm <sup>2</sup> )	Pres. ammissibile Herminier - Olandesi (Kg/cm <sup>2</sup> )
0,20	2	0,855	16,87	19,74	0,84	0,99
0,40	3	0,851	25,19	29,61	1,26	1,48
0,60	2	0,847	15,68	18,51	0,78	0,93
0,80	6	0,843	46,82	55,52	2,34	2,78
1,00	10	0,840	77,71	92,54	3,89	4,63
1,20	35	0,686	222,27	323,89	11,11	16,19

**STIMA PARAMETRI GEOTECNICI PROVA Nr.1****TERRENI COESIVI****Coesione non drenata**

Descrizione	Nspt	Prof. Strato (m)	Correlazione	Cu (Kg/cm <sup>2</sup> )
[1] - Strato	3,5	0,60	Shioi - Fukui 1982	0,18
[2] - Strato	12,03	1,00	Shioi - Fukui 1982	0,60

**Modulo Edometrico**

Descrizione	Nspt	Prof. Strato (m)	Correlazione	Eed (Kg/cm <sup>2</sup> )
[1] - Strato	3,5	0,60	Stroud e Butler (1975)	16,06
[2] - Strato	12,03	1,00	Stroud e Butler (1975)	55,19

**Modulo di Young**

Descrizione	Nspt	Prof. Strato (m)	Correlazione	Ey (Kg/cm <sup>2</sup> )
[1] - Strato	3,5	0,60	Schultze	19,85
[2] - Strato	12,03	1,00	Schultze	117,95

**Classificazione AGI**

Descrizione	Nspt	Prof. Strato (m)	Correlazione	Classificazione
[1] - Strato	3,5	0,60	Classificaz. A.G.I. (1977)	POCO CONSISTENTE
[2] - Strato	12,03	1,00	Classificaz. A.G.I. (1977)	CONSISTENTE

**Peso unità di volume**

Descrizione	Nspt	Prof. Strato (m)	Correlazione	Peso unità di volume (t/m <sup>3</sup> )
[1] - Strato	3,5	0,60	Meyerhof ed altri	1,67
[2] - Strato	12,03	1,00	Meyerhof ed altri	2,02

**Peso unità di volume saturo**

Descrizione	Nspt	Prof. Strato (m)	Correlazione	Peso unità di volume saturo (t/m <sup>3</sup> )

[1] - Strato	3,5	0,60	Meyerhof ed altri	1,87
[2] - Strato	12,03	1,00	Meyerhof ed altri	--

**TERRENI INCOERENTI****Densità relativa**

Descrizione	Nspt	Prof. Strato (m)	Nspt corretto per presenza falda	Correlazione	Densità relativa (%)
[2] - Strato	12,03	1,00	12,03	Skempton 1986	37,3
[3] - Strato	52,64	1,20	52,64	Skempton 1986	82,65

**Angolo di resistenza al taglio**

Descrizione	Nspt	Prof. Strato (m)	Nspt corretto per presenza falda	Correlazione	Angolo d'attrito (°)
[2] - Strato	12,03	1,00	12,03	Shioi-Fukuni 1982 (ROAD BRIDGE SPECIFICATION)	28,43
[3] - Strato	52,64	1,20	52,64	Shioi-Fukuni 1982 (ROAD BRIDGE SPECIFICATION)	43,1

**Classificazione AGI**

Descrizione	Nspt	Prof. Strato (m)	Nspt corretto per presenza falda	Correlazione	Classificazione AGI
[2] - Strato	12,03	1,00	12,03	Classificazione A.G.I. 1977	MODERATAMENTE ADDENSATO
[3] - Strato	52,64	1,20	52,64	Classificazione A.G.I. 1977	MOLTO ADDENSATO

**Peso unità di volume**

Descrizione	Nspt	Prof. Strato (m)	Nspt corretto per presenza falda	Correlazione	Gamma (t/m <sup>3</sup> )
[2] - Strato	12,03	1,00	12,03	Meyerhof ed altri	1,80
[3] - Strato	52,64	1,20	52,64	Meyerhof ed altri	2,25

**Peso unità di volume saturo**


Descrizione	Nspt	Prof. Strato (m)	Nspt corretto per presenza falda	Correlazione	Gamma Saturo (t/m <sup>3</sup> )
[2] - Strato	12,03	1,00	12,03	Terzaghi-Peck 1948-1967	1,93
[3] - Strato	52,64	1,20	52,64	Terzaghi-Peck 1948-1967	2,50

PROVA PENETROMETRICA DINAMICA Nr.1  
 Strumento utilizzato... DPHS (Dynamic Probing Super Heavy)

Committente: Ing. Nicola Rosselli  
 Cantiere: fotovoltaico  
 Località: Cernigola (Fg)

Data: 31/03/2021

Scala 1:5

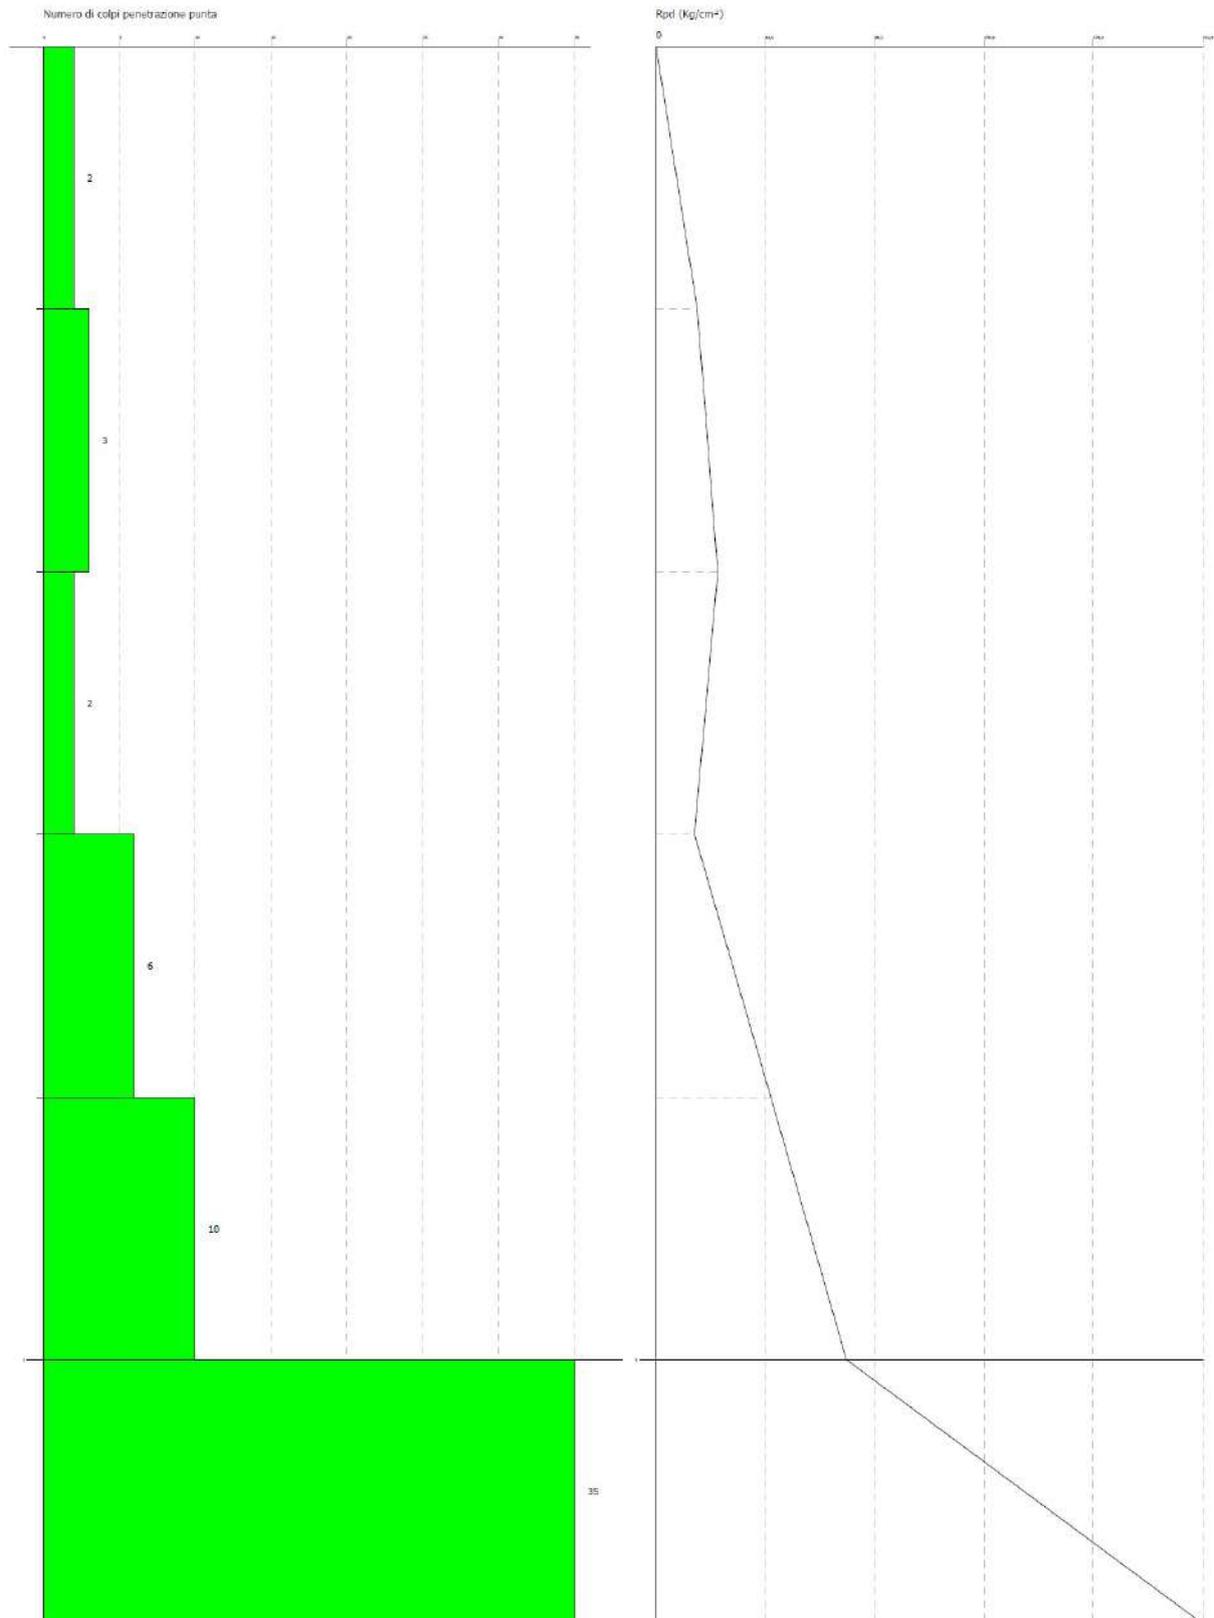

**PROVA Nr.2**

Strumento utilizzato DPSH (Dinamic Probing Super Heavy)  
 Prova eseguita in data  
 Profondità prova 6,40 mt  
 Falda non rilevata

Tipo elaborazione Nr. Colpi: Medio

Profondità (m)	Nr. Colpi	Calcolo coeff. riduzione sonda Chi	Res. dinamica ridotta (Kg/cm <sup>2</sup> )	Res. dinamica (Kg/cm <sup>2</sup> )	Pres. ammissibile con riduzione Herminier - Olandesi (Kg/cm <sup>2</sup> )	Pres. ammissibile Herminier - Olandesi (Kg/cm <sup>2</sup> )
0,20	2	0,855	16,87	19,74	0,84	0,99
0,40	1	0,851	8,40	9,87	0,42	0,49
0,60	2	0,847	15,68	18,51	0,78	0,93
0,80	2	0,843	15,61	18,51	0,78	0,93
1,00	2	0,840	15,54	18,51	0,78	0,93
1,20	7	0,836	54,17	64,78	2,71	3,24
1,40	11	0,833	84,78	101,79	4,24	5,09
1,60	8	0,830	57,80	69,68	2,89	3,48
1,80	9	0,826	64,78	78,39	3,24	3,92
2,00	10	0,823	71,70	87,10	3,59	4,36
2,20	11	0,820	78,58	95,81	3,93	4,79
2,40	13	0,767	86,87	113,23	4,34	5,66
2,60	11	0,814	73,69	90,50	3,68	4,52
2,80	11	0,811	73,43	90,50	3,67	4,52
3,00	10	0,809	66,53	82,27	3,33	4,11
3,20	14	0,756	87,07	115,18	4,35	5,76
3,40	18	0,753	111,57	148,08	5,58	7,40
3,60	14	0,751	81,94	109,12	4,10	5,46
3,80	10	0,798	62,23	77,94	3,11	3,90
4,00	6	0,796	37,23	46,77	1,86	2,34
4,20	9	0,794	55,68	70,15	2,78	3,51
4,40	9	0,791	55,52	70,15	2,78	3,51
4,60	7	0,789	40,91	51,83	2,05	2,59
4,80	10	0,787	58,28	74,05	2,91	3,70
5,00	11	0,785	63,94	81,45	3,20	4,07
5,20	13	0,733	70,56	96,26	3,53	4,81
5,40	12	0,781	69,40	88,86	3,47	4,44
5,60	14	0,729	71,99	98,74	3,60	4,94
5,80	12	0,777	65,78	84,63	3,29	4,23
6,00	13	0,725	66,52	91,68	3,33	4,58
6,20	38	0,624	167,16	268,00	8,36	13,40
6,40	45	0,572	181,54	317,37	9,08	15,87

**STIMA PARAMETRI GEOTECNICI PROVA Nr.2****TERRENI COESIVI****Coesione non drenata**

Descrizione	Nspt	Prof. Strato (m)	Correlazione	Cu (Kg/cm <sup>2</sup> )
[1] - Strato	2,71	1,00	Shioi - Fukui 1982	0,14
[2] - Strato	16,42	6,00	Shioi - Fukui 1982	0,82

**Modulo Edometrico**

Descrizione	Nspt	Prof. Strato (m)	Correlazione	Eed (Kg/cm <sup>2</sup> )
-------------	------	------------------	--------------	---------------------------

[1] - Strato	2,71	1,00	Stroud e Butler (1975)	12,43
[2] - Strato	16,42	6,00	Stroud e Butler (1975)	75,34

**Modulo di Young**

Descrizione	Nspt	Prof. Strato (m)	Correlazione	Ey (Kg/cm <sup>2</sup> )
[1] - Strato	2,71	1,00	Schultze	10,77
[2] - Strato	16,42	6,00	Schultze	168,43

**Classificazione AGI**

Descrizione	Nspt	Prof. Strato (m)	Correlazione	Classificazione
[1] - Strato	2,71	1,00	Classificaz. A.G.I. (1977)	POCO CONSISTENTE
[2] - Strato	16,42	6,00	Classificaz. A.G.I. (1977)	MOLTO CONSISTENTE

**Peso unità di volume**

Descrizione	Nspt	Prof. Strato (m)	Correlazione	Peso unità di volume (t/m <sup>3</sup> )
[1] - Strato	2,71	1,00	Meyerhof ed altri	1,61
[2] - Strato	16,42	6,00	Meyerhof ed altri	2,08

**Peso unità di volume saturo**

Descrizione	Nspt	Prof. Strato (m)	Correlazione	Peso unità di volume saturo (t/m <sup>3</sup> )
[1] - Strato	2,71	1,00	Meyerhof ed altri	1,86
[2] - Strato	16,42	6,00	Meyerhof ed altri	--

**TERRENI INCOERENTI****Densità relativa**

Descrizione	Nspt	Prof. Strato (m)	Nspt corretto per presenza falda	Correlazione	Densità relativa (%)
[2] - Strato	16,42	6,00	16,42	Skempton 1986	45,52
[3] - Strato	62,42	6,40	62,42	Skempton 1986	92,93

**Angolo di resistenza al taglio**

Descrizione	Nspt	Prof. Strato (m)	Nspt corretto per presenza falda	Correlazione	Angolo d'attrito (°)
[2] - Strato	16,42	6,00	16,42	Shioi-Fukuni 1982 (ROAD BRIDGE SPECIFICATION)	30,69
[3] - Strato	62,42	6,40	62,42	Shioi-Fukuni 1982 (ROAD BRIDGE SPECIFICATION)	45,6

**Classificazione AGI**

Descrizione	Nspt	Prof. Strato (m)	Nspt corretto per presenza falda	Correlazione	Classificazione AGI
[2] - Strato	16,42	6,00	16,42	Classificazione A.G.I. 1977	MODERATAMENTE ADDENSATO
[3] - Strato	62,42	6,40	62,42	Classificazione A.G.I. 1977	MOLTO ADDENSATO

**Peso unità di volume**

Descrizione	Nspt	Prof. Strato (m)	Nspt corretto per presenza falda	Correlazione	Gamma (t/m <sup>3</sup> )
[2] - Strato	16,42	6,00	16,42	Meyerhof ed altri	1,92
[3] - Strato	62,42	6,40	62,42	Meyerhof ed altri	2,31

**Peso unità di volume saturo**

Descrizione	Nspt	Prof. Strato	Nspt corretto per	Correlazione	Gamma Saturo
-------------	------	--------------	-------------------	--------------	--------------


		(m)	presenza falda		(t/m <sup>3</sup> )
[2] - Strato	16,42	6,00	16,42	Terzaghi-Peck 1948-1967	1,96
[3] - Strato	62,42	6,40	62,42	Terzaghi-Peck 1948-1967	2,50

PROVA PENETROMETRICA DINAMICA Nr.2  
 Strumento utilizzato... DPH (Dynamic Probing Super Heavy)

Committente: Ing. Nicola Rosselli  
 Cantiere: fotovoltaico  
 Località: Cerninola (Fg)

Data: 31/03/2021

Scala 1:26

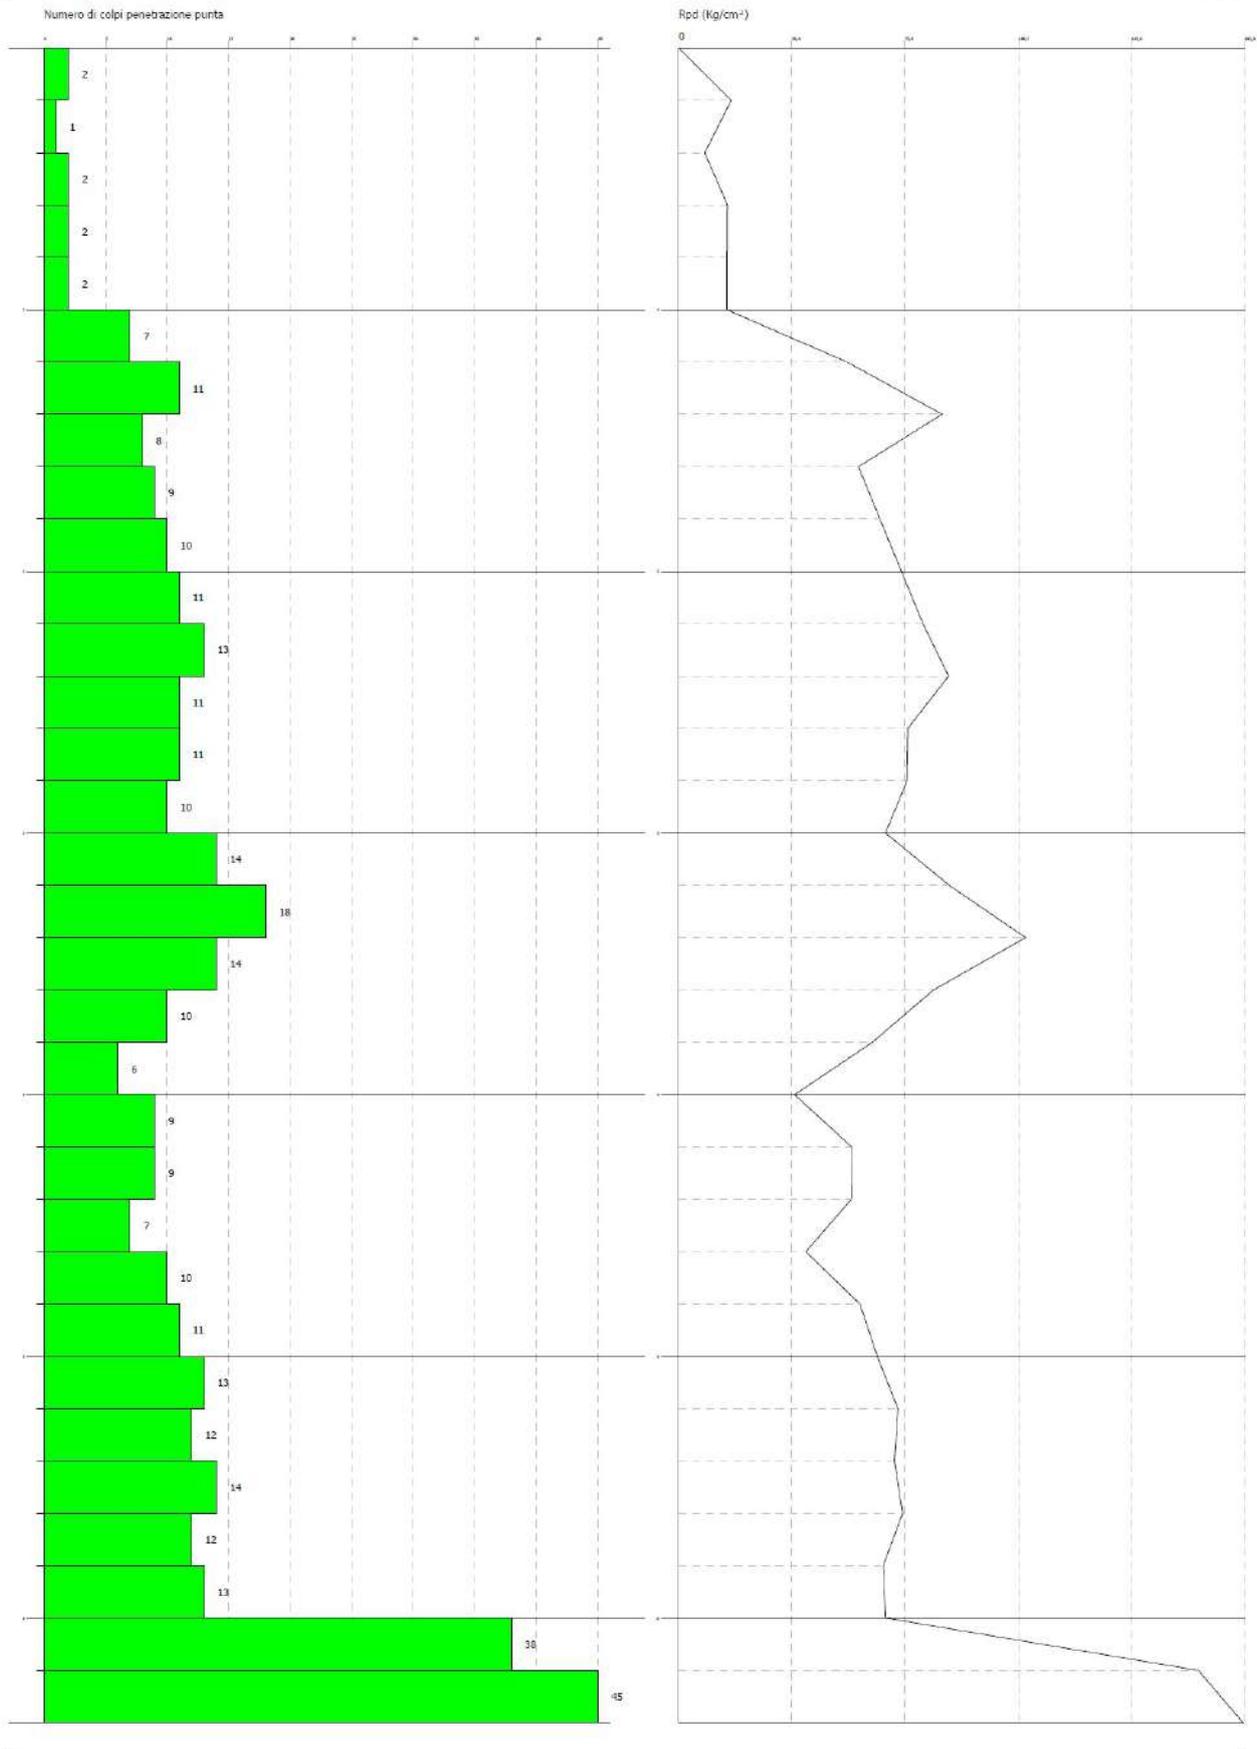

**PROVA Nr.3**

Strumento utilizzato DPSH (Dinamic Probing Super Heavy)  
 Prova eseguita in data  
 Profondità prova 3,00 mt  
 Falda non rilevata

Tipo elaborazione Nr. Colpi: Medio

Profondità (m)	Nr. Colpi	Calcolo coeff. riduzione sonda Chi	Res. dinamica ridotta (Kg/cm <sup>2</sup> )	Res. dinamica (Kg/cm <sup>2</sup> )	Pres. ammissibile con riduzione Herminier - Olandesi (Kg/cm <sup>2</sup> )	Pres. ammissibile Herminier - Olandesi (Kg/cm <sup>2</sup> )
0,20	1	0,855	8,44	9,87	0,42	0,49
0,40	3	0,851	25,19	29,61	1,26	1,48
0,60	2	0,847	15,68	18,51	0,78	0,93
0,80	3	0,843	23,41	27,76	1,17	1,39
1,00	3	0,840	23,31	27,76	1,17	1,39
1,20	4	0,836	30,96	37,02	1,55	1,85
1,40	7	0,833	53,95	64,78	2,70	3,24
1,60	9	0,830	65,03	78,39	3,25	3,92
1,80	13	0,776	87,91	113,23	4,40	5,66
2,00	14	0,773	94,28	121,94	4,71	6,10
2,20	16	0,770	107,33	139,36	5,37	6,97
2,40	20	0,767	133,64	174,20	6,68	8,71
2,60	21	0,714	123,40	172,76	6,17	8,64
2,80	33	0,661	179,57	271,49	8,98	13,57
3,00	45	0,609	225,34	370,21	11,27	18,51

**STIMA PARAMETRI GEOTECNICI PROVA Nr.3****TERRENI COESIVI****Coesione non drenata**

Descrizione	Nspt	Prof. Strato (m)	Correlazione	Cu (Kg/cm <sup>2</sup> )
[1] - Strato	4,02	1,20	Shioi - Fukui 1982	0,20
[2] - Strato	17,75	2,20	Shioi - Fukui 1982	0,89

**Modulo Edometrico**

Descrizione	Nspt	Prof. Strato (m)	Correlazione	Eed (Kg/cm <sup>2</sup> )
[1] - Strato	4,02	1,20	Stroud e Butler (1975)	18,44
[2] - Strato	17,75	2,20	Stroud e Butler (1975)	81,44

**Modulo di Young**

Descrizione	Nspt	Prof. Strato (m)	Correlazione	Ey (Kg/cm <sup>2</sup> )
[1] - Strato	4,02	1,20	Schultze	25,83
[2] - Strato	17,75	2,20	Schultze	183,73

**Classificazione AGI**

Descrizione	Nspt	Prof. Strato (m)	Correlazione	Classificazione
[1] - Strato	4,02	1,20	Classificaz. A.G.I. (1977)	MODERAT. CONSISTENTE
[2] - Strato	17,75	2,20	Classificaz. A.G.I. (1977)	MOLTO CONSISTENTE

**Peso unità di volume**

Descrizione	Nspt	Prof. Strato (m)	Correlazione	Peso unità di volume (t/m <sup>3</sup> )
[1] - Strato	4,02	1,20	Meyerhof ed altri	1,70
[2] - Strato	17,75	2,20	Meyerhof ed altri	2,09

**Peso unità di volume saturo**

Descrizione	Nspt	Prof. Strato (m)	Correlazione	Peso unità di volume saturo (t/m <sup>3</sup> )
[1] - Strato	4,02	1,20	Meyerhof ed altri	1,87
[2] - Strato	17,75	2,20	Meyerhof ed altri	--

**TERRENI INCOERENTI****Densità relativa**

Descrizione	Nspt	Prof. Strato (m)	Nspt corretto per presenza falda	Correlazione	Densità relativa (%)
[2] - Strato	17,75	2,20	17,75	Skempton 1986	47,74
[3] - Strato	30,83	2,60	30,83	Skempton 1986	64,34
[4] - Strato	58,66	3,00	58,66	Skempton 1986	88,56

**Angolo di resistenza al taglio**

Descrizione	Nspt	Prof. Strato (m)	Nspt corretto per presenza falda	Correlazione	Angolo d'attrito (°)
[2] - Strato	17,75	2,20	17,75	Shioi-Fukuni 1982 (ROAD BRIDGE SPECIFICATION)	31,32
[3] - Strato	30,83	2,60	30,83	Shioi-Fukuni 1982 (ROAD BRIDGE SPECIFICATION)	36,5
[4] - Strato	58,66	3,00	58,66	Shioi-Fukuni 1982 (ROAD BRIDGE SPECIFICATION)	44,66

**Classificazione AGI**

Descrizione	Nspt	Prof. Strato (m)	Nspt corretto per presenza falda	Correlazione	Classificazione AGI
[2] - Strato	17,75	2,20	17,75	Classificazione A.G.I. 1977	MODERATAMENTE ADDENSATO
[3] - Strato	30,83	2,60	30,83	Classificazione A.G.I. 1977	ADDENSATO
[4] - Strato	58,66	3,00	58,66	Classificazione A.G.I. 1977	MOLTO ADDENSATO

**Peso unità di volume**

Descrizione	Nspt	Prof. Strato (m)	Nspt corretto per presenza falda	Correlazione	Gamma (t/m <sup>3</sup> )
[2] - Strato	17,75	2,20	17,75	Meyerhof ed altri	1,95
[3] - Strato	30,83	2,60	30,83	Meyerhof ed altri	2,14
[4] - Strato	58,66	3,00	58,66	Meyerhof ed altri	2,28

**Peso unità di volume saturo**


Descrizione	Nspt	Prof. Strato (m)	Nspt corretto per presenza falda	Correlazione	Gamma Saturo (t/m <sup>3</sup> )
[2] - Strato	17,75	2,20	17,75	Terzaghi-Peck 1948-1967	1,97
[3] - Strato	30,83	2,60	30,83	Terzaghi-Peck 1948-1967	2,50
[4] - Strato	58,66	3,00	58,66	Terzaghi-Peck 1948-1967	2,50

PROVA PENETROMETRICA DINAMICA Nr.3  
 Strumento utilizzato... DPHS (Dynamic Probing Super Heavy)

Committente: Ing. Nicola Roselli  
 Cantiere: fotovoltaico  
 Località: Cerignola (FG)

Data: 31/03/2021

Scala 1:13

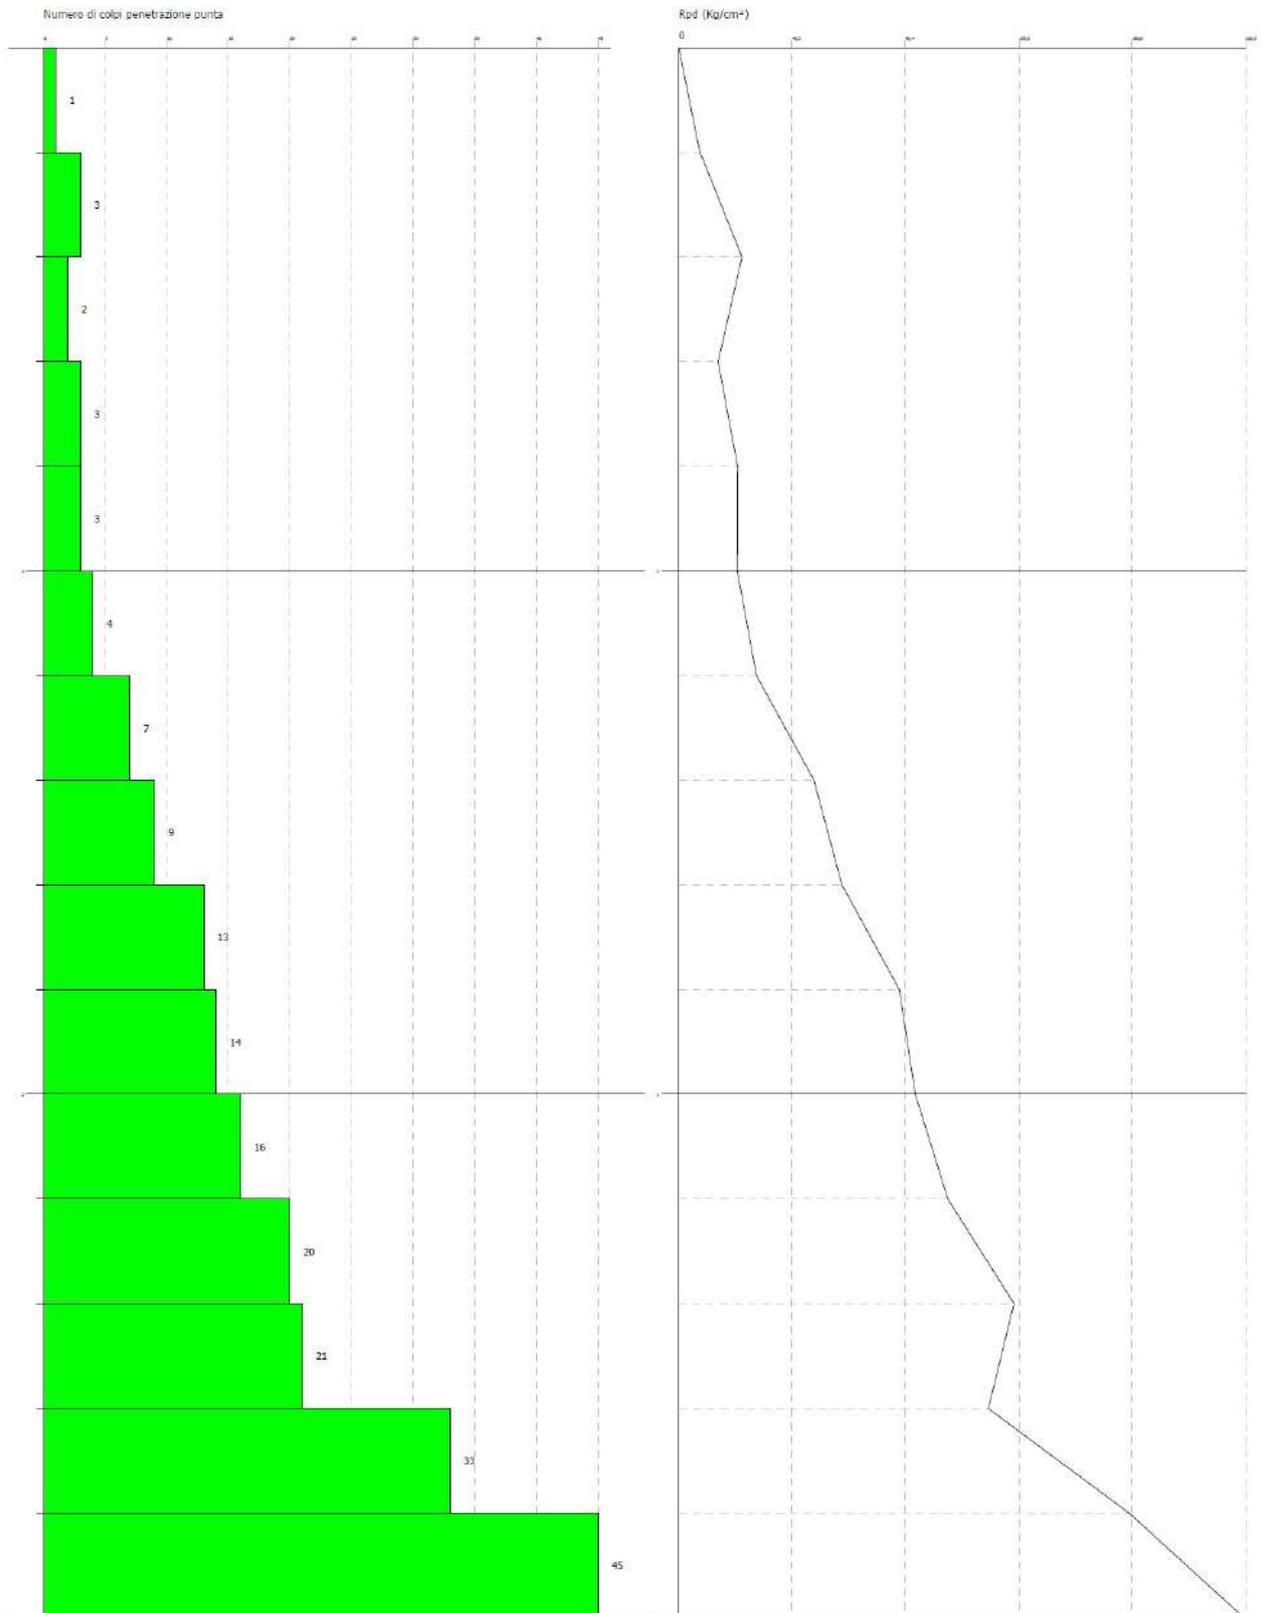

**PROVA Nr.4**

Strumento utilizzato DPSH (Dinamic Probing Super Heavy)

Prova eseguita in data

Profondità prova 5,00 mt

Falda non rilevata

Tipo elaborazione Nr. Colpi: Medio

Profondità (m)	Nr. Colpi	Calcolo coeff. riduzione sonda Chi	Res. dinamica ridotta (Kg/cm <sup>2</sup> )	Res. dinamica (Kg/cm <sup>2</sup> )	Pres. ammissibile con riduzione Herminier - Olandesi (Kg/cm <sup>2</sup> )	Pres. ammissibile Herminier - Olandesi (Kg/cm <sup>2</sup> )
0,20	1	0,855	8,44	9,87	0,42	0,49
0,40	2	0,851	16,79	19,74	0,84	0,99
0,60	13	0,797	95,88	120,30	4,79	6,02
0,80	12	0,843	93,65	111,05	4,68	5,55
1,00	11	0,840	85,48	101,79	4,27	5,09
1,20	13	0,786	94,59	120,30	4,73	6,02
1,40	12	0,833	92,49	111,05	4,62	5,55
1,60	13	0,780	88,27	113,23	4,41	5,66
1,80	14	0,776	94,67	121,94	4,73	6,10
2,00	15	0,773	101,02	130,65	5,05	6,53
2,20	17	0,770	114,04	148,07	5,70	7,40
2,40	14	0,767	93,55	121,94	4,68	6,10
2,60	13	0,764	81,74	106,95	4,09	5,35
2,80	12	0,811	80,11	98,72	4,01	4,94
3,00	18	0,759	112,35	148,08	5,62	7,40
3,20	19	0,756	118,17	156,31	5,91	7,82
3,40	21	0,703	121,52	172,76	6,08	8,64
3,60	17	0,751	99,49	132,50	4,97	6,63
3,80	16	0,748	93,33	124,71	4,67	6,24
4,00	18	0,746	104,67	140,30	5,23	7,01
4,20	15	0,744	86,95	116,91	4,35	5,85
4,40	18	0,741	104,02	140,30	5,20	7,01
4,60	21	0,689	107,18	155,50	5,36	7,78
4,80	18	0,737	98,25	133,29	4,91	6,66
5,00	19	0,735	103,41	140,69	5,17	7,03

**STIMA PARAMETRI GEOTECNICI PROVA Nr.4****TERRENI COESIVI****Coesione non drenata**

Descrizione	Nspt	Prof. Strato (m)	Correlazione	Cu (Kg/cm <sup>2</sup> )
[1] - Strato	2,26	0,40	Shioi - Fukui 1982	0,11
[2] - Strato	19,93	2,80	Shioi - Fukui 1982	1,00
[3] - Strato	27,34	5,00	Shioi - Fukui 1982	1,37

**Modulo Edometrico**

Descrizione	Nspt	Prof. Strato (m)	Correlazione	Eed (Kg/cm <sup>2</sup> )
[1] - Strato	2,26	0,40	Stroud e Butler (1975)	10,37
[2] - Strato	19,93	2,80	Stroud e Butler (1975)	91,44
[3] - Strato	27,34	5,00	Stroud e Butler (1975)	125,44

**Modulo di Young**

Descrizione	Nspt	Prof. Strato	Correlazione	Ey
-------------	------	--------------	--------------	----

		(m)		(Kg/cm <sup>2</sup> )
[1] - Strato	2,26	0,40	Schultze	5,59
[2] - Strato	19,93	2,80	Schultze	208,80
[3] - Strato	27,34	5,00	Schultze	294,01

**Classificazione AGI**

Descrizione	Nspt	Prof. Strato (m)	Correlazione	Classificazione
[1] - Strato	2,26	0,40	Classificaz. A.G.I. (1977)	POCO CONSISTENTE
[2] - Strato	19,93	2,80	Classificaz. A.G.I. (1977)	MOLTO CONSISTENTE
[3] - Strato	27,34	5,00	Classificaz. A.G.I. (1977)	MOLTO CONSISTENTE

**Peso unità di volume**

Descrizione	Nspt	Prof. Strato (m)	Correlazione	Peso unità di volume (t/m <sup>3</sup> )
[1] - Strato	2,26	0,40	Meyerhof ed altri	1,58
[2] - Strato	19,93	2,80	Meyerhof ed altri	2,10
[3] - Strato	27,34	5,00	Meyerhof ed altri	2,13

**Peso unità di volume saturo**

Descrizione	Nspt	Prof. Strato (m)	Correlazione	Peso unità di volume saturo (t/m <sup>3</sup> )
[1] - Strato	2,26	0,40	Meyerhof ed altri	1,85
[2] - Strato	19,93	2,80	Meyerhof ed altri	--
[3] - Strato	27,34	5,00	Meyerhof ed altri	2,29

**TERRENI INCOERENTI****Densità relativa**

Descrizione	Nspt	Prof. Strato (m)	Nspt corretto per presenza falda	Correlazione	Densità relativa (%)
[2] - Strato	19,93	2,80	19,93	Skempton 1986	51,13
[3] - Strato	27,34	5,00	27,34	Skempton 1986	60,68

**Angolo di resistenza al taglio**

Descrizione	Nspt	Prof. Strato (m)	Nspt corretto per presenza falda	Correlazione	Angolo d'attrito (°)
[2] - Strato	19,93	2,80	19,93	Shioi-Fukuni 1982 (ROAD BRIDGE SPECIFICATION)	32,29
[3] - Strato	27,34	5,00	27,34	Shioi-Fukuni 1982 (ROAD BRIDGE SPECIFICATION)	35,25

**Classificazione AGI**

Descrizione	Nspt	Prof. Strato (m)	Nspt corretto per presenza falda	Correlazione	Classificazione AGI
[2] - Strato	19,93	2,80	19,93	Classificazione A.G.I. 1977	MODERATAMENT E ADDENSATO
[3] - Strato	27,34	5,00	27,34	Classificazione A.G.I. 1977	MODERATAMENT E ADDENSATO

**Peso unità di volume**

Descrizione	Nspt	Prof. Strato (m)	Nspt corretto per presenza falda	Correlazione	Gamma (t/m <sup>3</sup> )
[2] - Strato	19,93	2,80	19,93	Meyerhof ed altri	1,99
[3] - Strato	27,34	5,00	27,34	Meyerhof ed altri	2,11

**Peso unità di volume saturo**

Descrizione	Nspt	Prof. Strato	Nspt corretto per	Correlazione	Gamma Saturo
-------------	------	--------------	-------------------	--------------	--------------


		(m)	presenza falda		(t/m <sup>3</sup> )
[2] - Strato	19,93	2,80	19,93	Terzaghi-Peck 1948-1967	2,39
[3] - Strato	27,34	5,00	27,34	Terzaghi-Peck 1948-1967	2,50

PROVA PENETROMETRICA DINAMICA Nr.4  
 Strumento utilizzato... DPH (Dynamic Probing Super Heavy)

Data: 31/03/2021

Committente: Ing. Nicola Rosselli  
 Cantiere: cabina utenti  
 Località: Stornara, loc. Schiavone (Pg)

Scala 1:21

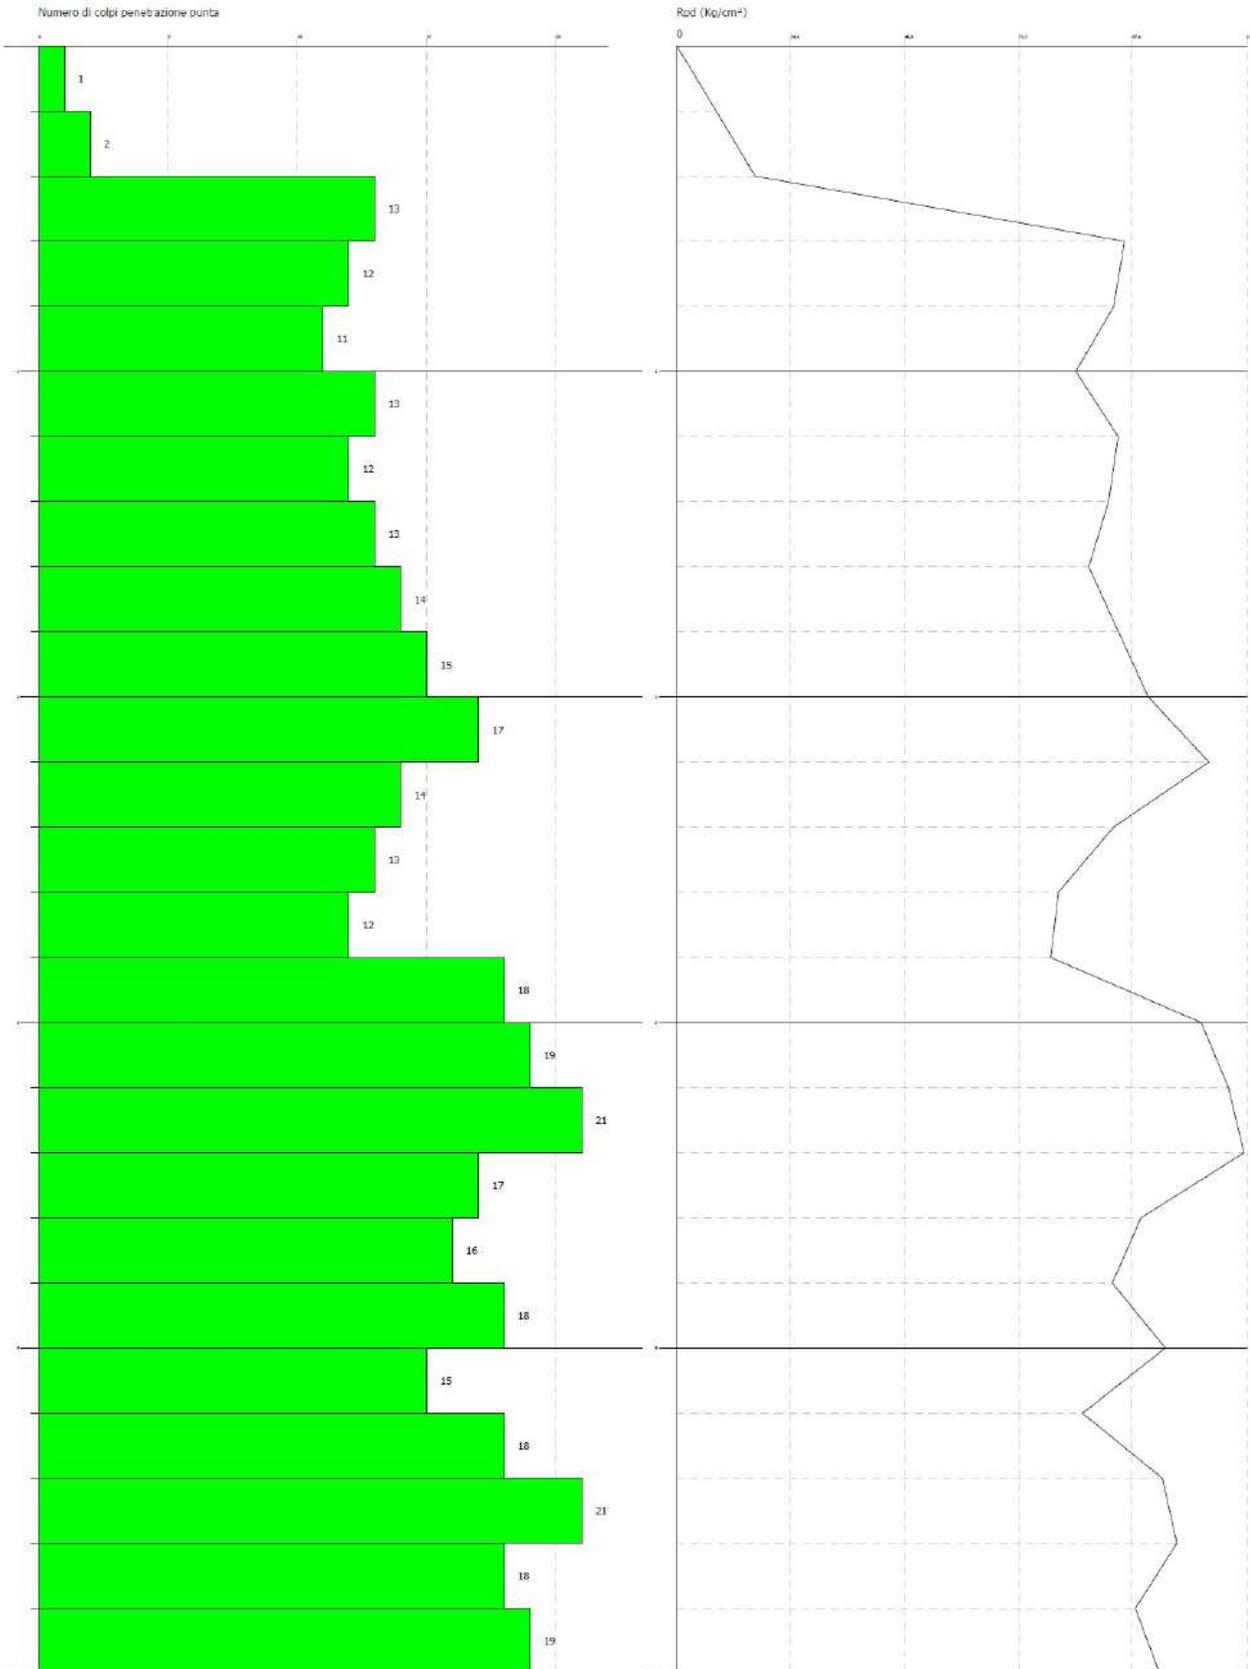

## **SISMICA HVSR**

Le prove sismiche a riflessione multipla del tipo passiva a stazione singola (HVSR) sono state effettuate per mezzo di un tromografo digitale portatile progettato specificatamente per l'acquisizione del rumore sismico. Lo strumento (Tromino, *MICROMED spa*, 10x7x14 cm per 1 Kg di peso) è dotato di tre sensori elettrodinamici (velocimetri) orientati N-S, E-W e verticalmente, alimentato da 2 batterie AA da 1,5 V e senza cavi esterni. I dati di rumore, amplificati e digitalizzati a 24 bit equivalenti, sono stati acquisiti alle frequenze di campionamento di 128 Hz, in modo da avere informazioni su frequenze massime di 64 Hz. (Si ricordi il teorema di Nyquist secondo il quale la massima frequenza ricostruibile di un segnale è la *metà* della frequenza di campionamento del segnale stesso). Il risultato finale consiste nella graficizzazione delle medie degli HVSR di ciascuna finestra e nell'interpretazione secondo la tecnica di Nakamura della frequenza fondamentale di risonanza del terreno di fondazione. Inoltre l'elaborazione della prove con l'ausilio dei rapporti stratigrafici ha permesso la classificazione del tipo di terreno così come richiesto dal D.M. 17/01/2018 e della Circolare del C.S.LL.PP. n.7 del 21 gennaio 2019.

### HVSR



**CERIGNOLA HVSR -1**

Instrument: TRZ-0092/01-10

Data format: 16 byte

Full scale [mV]: n.a.

Start recording: 30/03/21 9:57:50 End recording: 30/03/21 10:09:51

Channel labels: NORTH SOUTH; EAST WEST ; UP DOWN


Trace length: 0h12'00". Analysis performed on the entire trace.

Sampling rate: 128 Hz


Window size: 20 s

Smoothing type: Triangular window


Smoothing: 10%

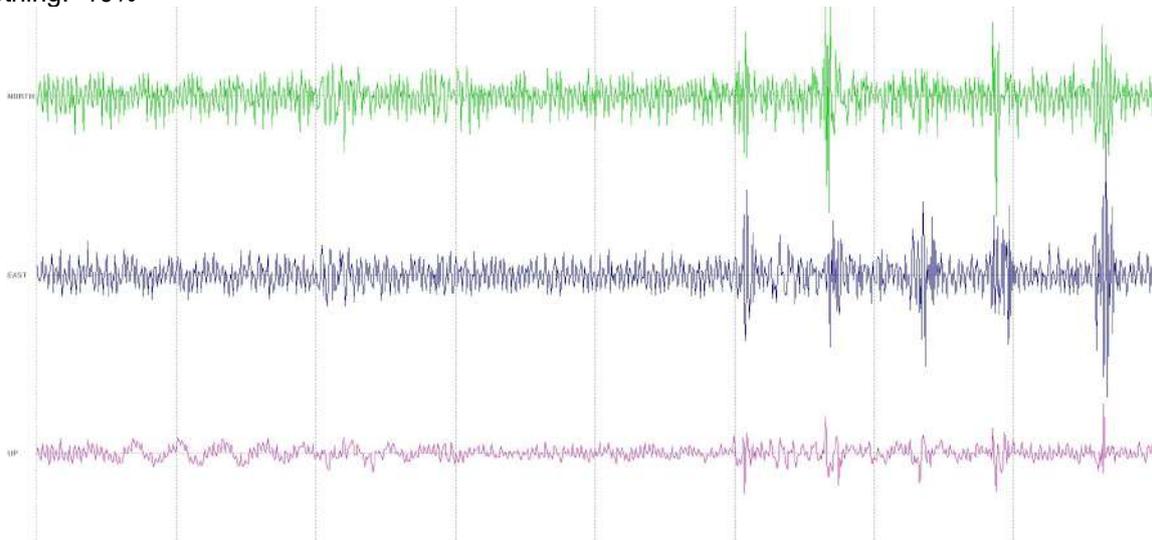


Picco H/V a 63.97 ± 0.0 Hz. (nell'intervallo 0.0 - 64.0 Hz).

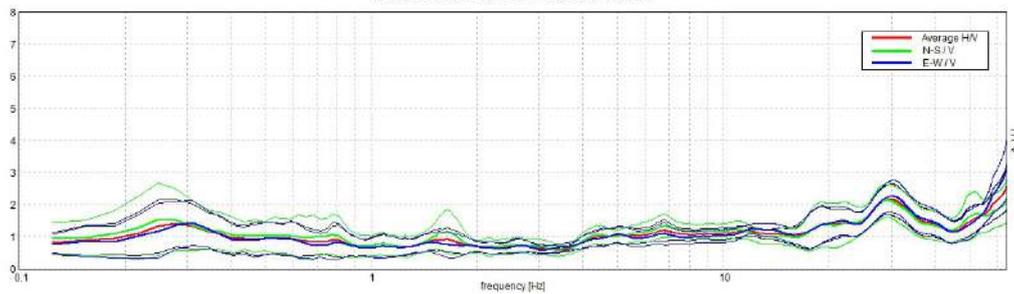**HORIZONTAL TO VERTICAL SPECTRAL RATIO**




Max. HV at 0.16 ± 0.0 Hz. (In the range 0.0 - 64.0 Hz).

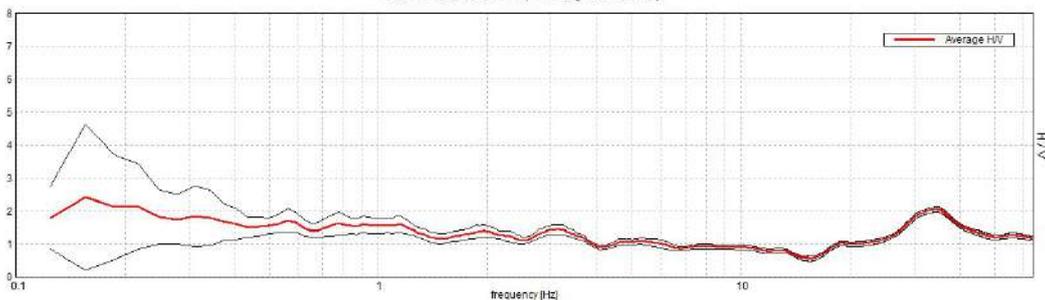


H/V TIME HISTORY

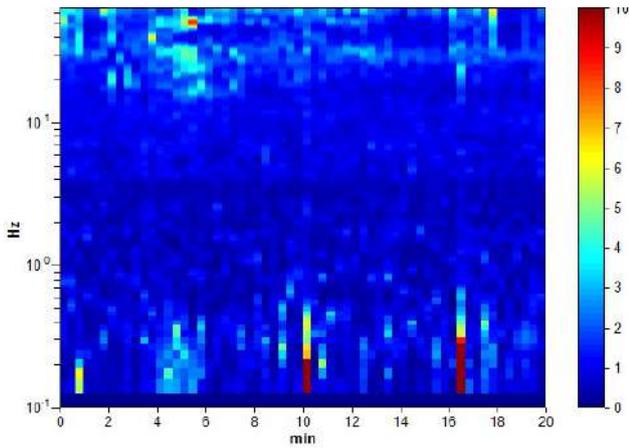

DIRECTIONAL H/V

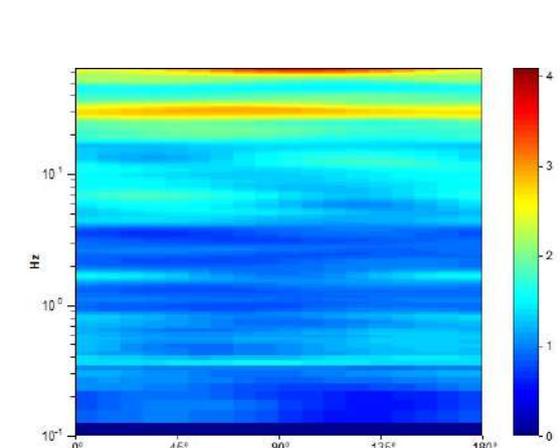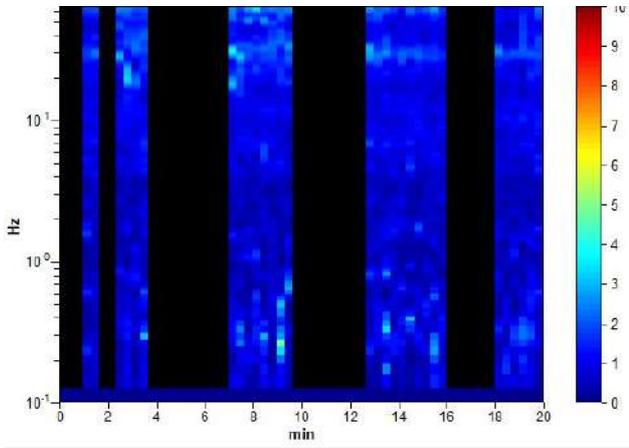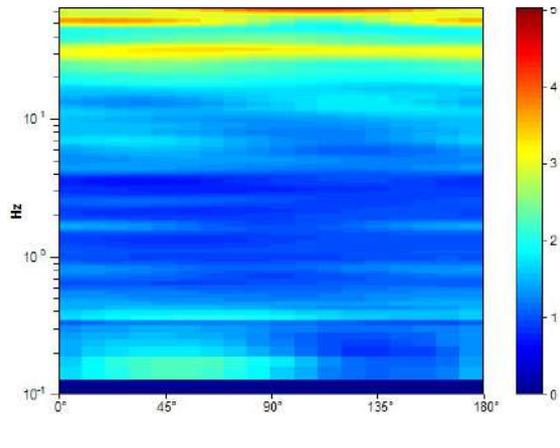


SINGLE COMPONENT SPECTRA

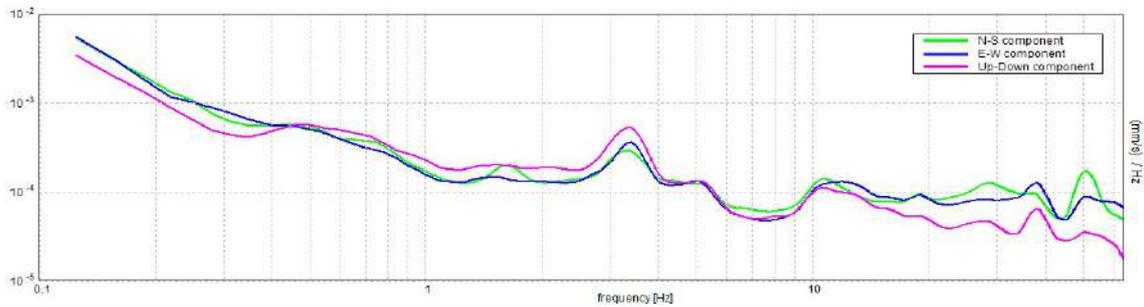


Frequenza fondamentale del terreno di fondazione

Max. H/V at 6.81 ± 0.4 Hz. (In the range 1.0 - 10.0 Hz).

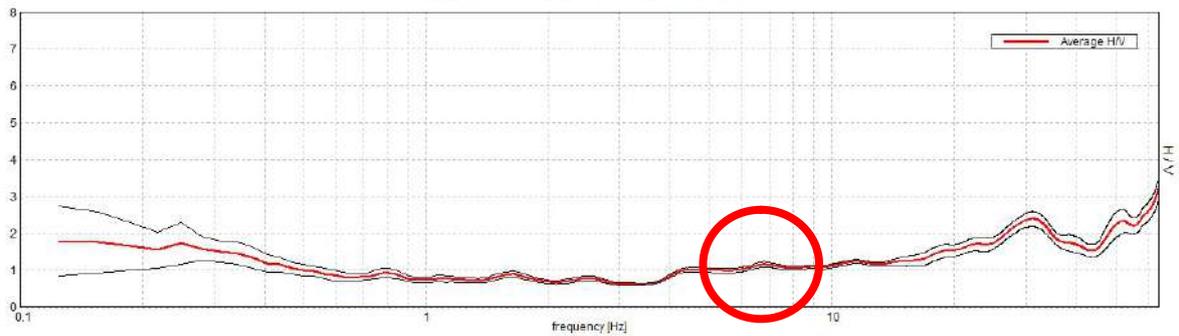


Rapporto spettrale H/V. In rosso è indicato l'H/V medio mentre in nero l'intervallo di confidenza al 95%

## EXPERIMENTAL vs. SYNTHETIC H/V

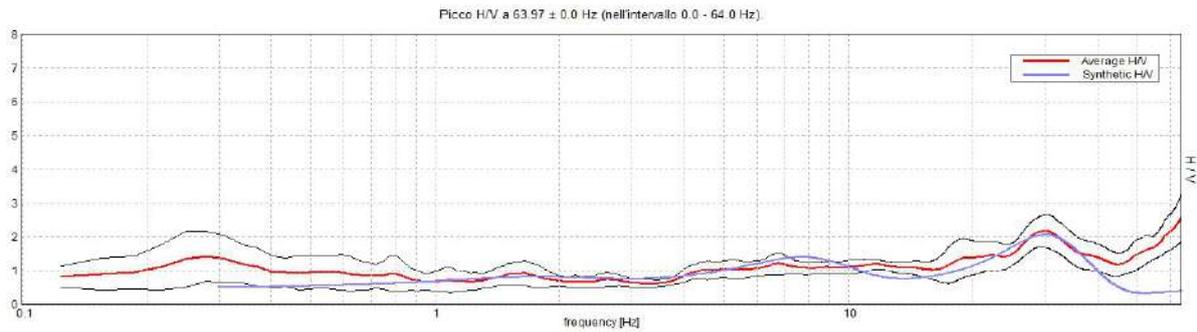MODELLO D'INVERSIONE PROPOSTO

Profondità (m)	Spessore sismostrati (m)	Velocità onde Vs (m/s)
1.80	1.80	214
12.80	11.00	410
87.80	75.00	650
inf.	inf.	800

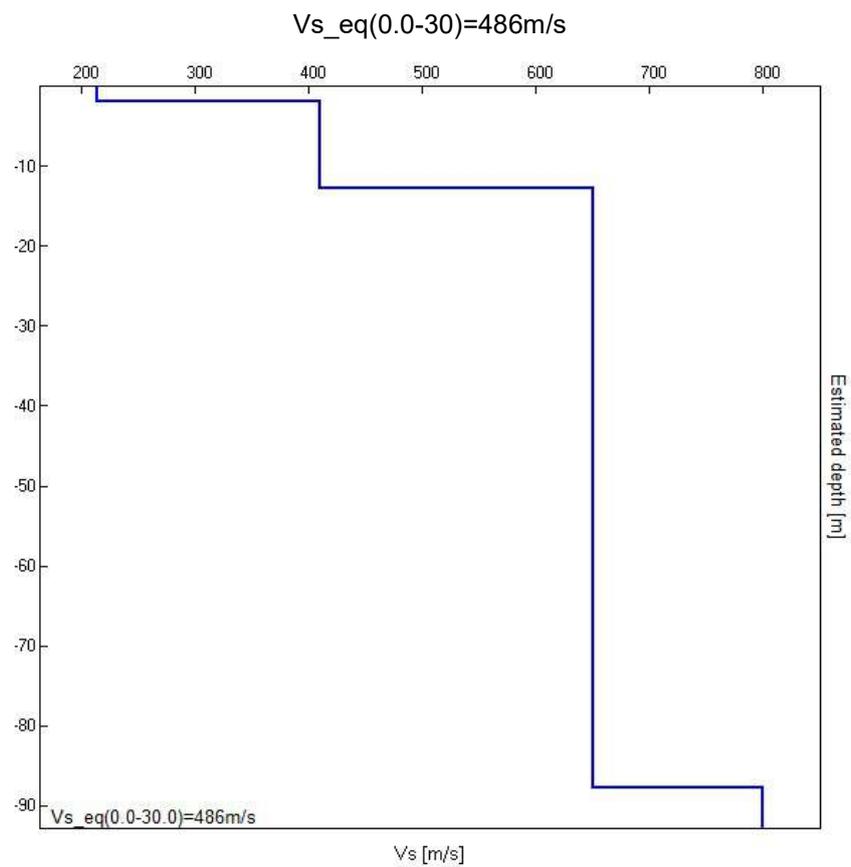

**STORNARA HVSR - 2**

Instrument: TRZ-0092/01-10

Data format: 16 byte

Full scale [mV]: n.a.

Start recording: 30/03/21 13:40:10 End recording: 30/03/21 13:52:11

Channel labels: NORTH SOUTH; EAST WEST ; UP DOWN

Trace length: 0h12'00". Analysis performed on the entire trace.

Sampling rate: 128 Hz


Window size: 20 s

Smoothing type: Triangular window


Smoothing: 10%




Max. H/V at 63.97 ± 14.19 Hz. Max (N-S)/V: 30.94 ± 19.95 Hz. Max (E-W)/V: 59.63 ± 13.31 Hz. (In the range 0.0 - 64.0 Hz)

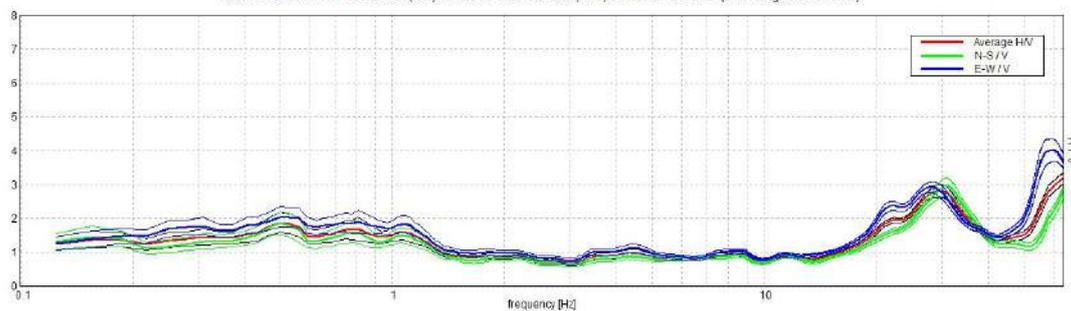**HORIZONTAL TO VERTICAL SPECTRAL RATIO**




Max. H/V at 63.97 ± 14.19 Hz. (In the range 0.0 - 64.0 Hz).

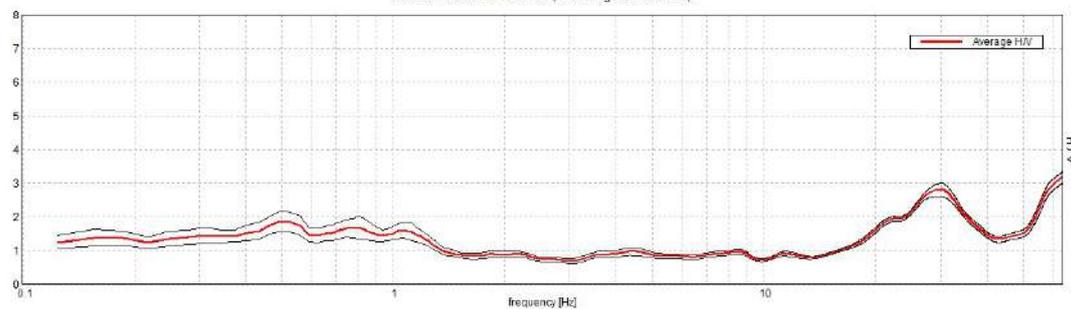


SERIE TEMPORALE H/V

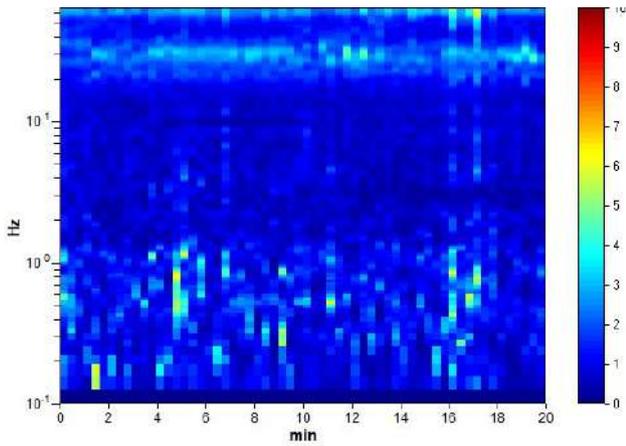

DIREZIONALITA' H/V

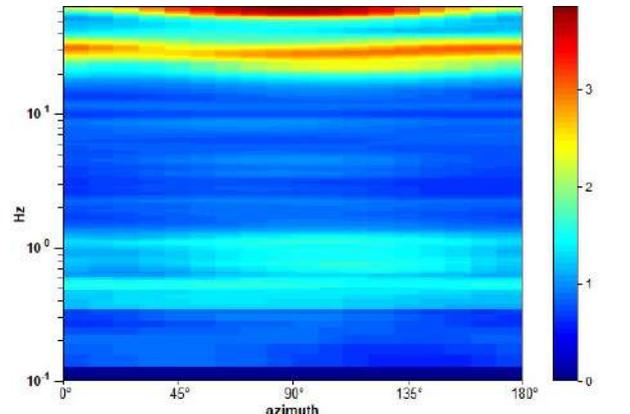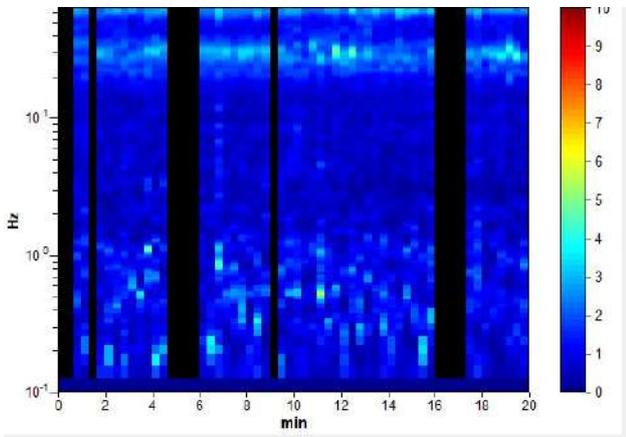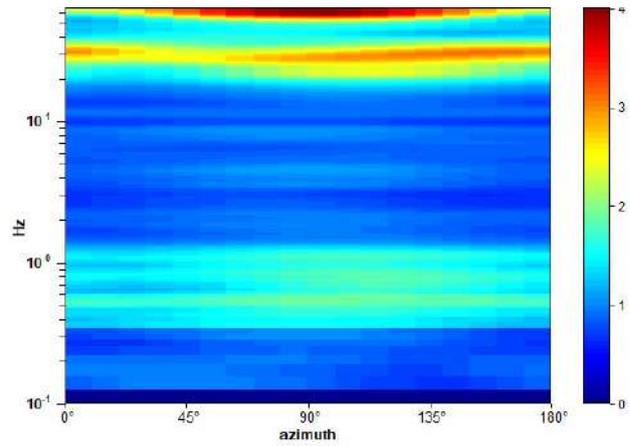


SPETTRI DELLE SINGOLE COMPONENTI

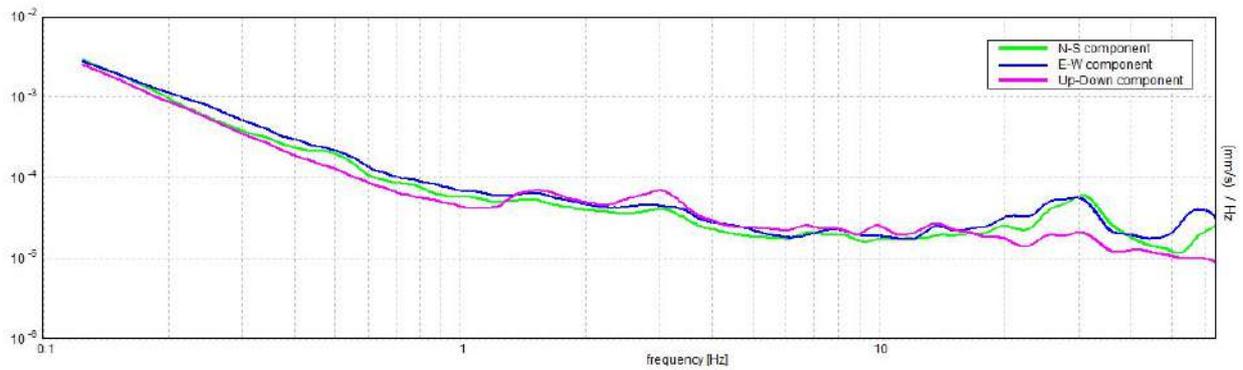


Frequenza fondamentale del terreno di fondazione

Max. H/V at  $1.06 \pm 0.03$  Hz. (In the range 1.0 - 10.0 Hz).

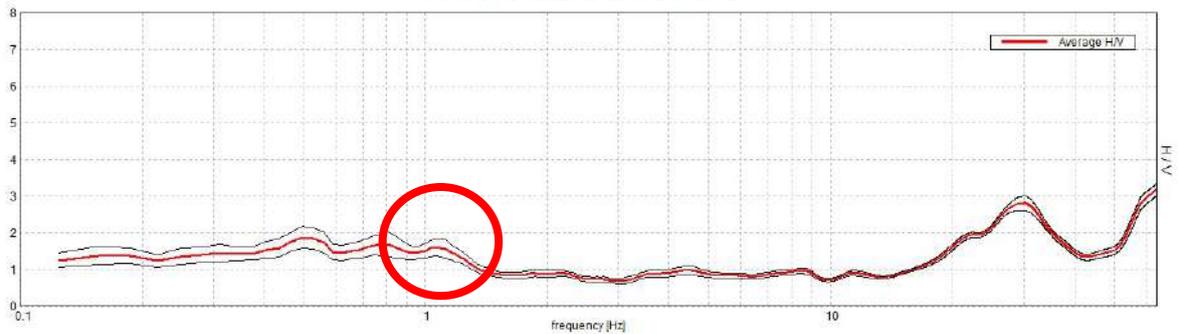

Rapporto spettrale H/V. In rosso è indicato l'H/V medio mentre in nero l'intervallo di confidenza al 95%

EXPERIMENTAL vs. SYNTHETIC H/V

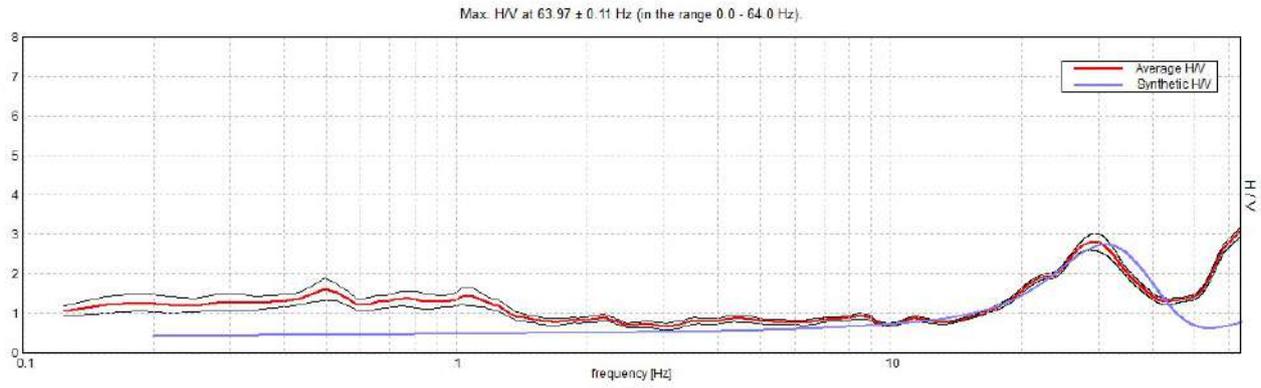

MODELLO D'INVERSIONE PROPOSTO

Profondità (m)	Spessore sismostrati (m)	Velocità onde Vs (m/s)
0.20	0.20	100
2.20	2.00	260
41.20	39.00	450
inf.	inf.	520

$V_{s\_eq}(1.0-31.0)=437\text{m/s}$

