


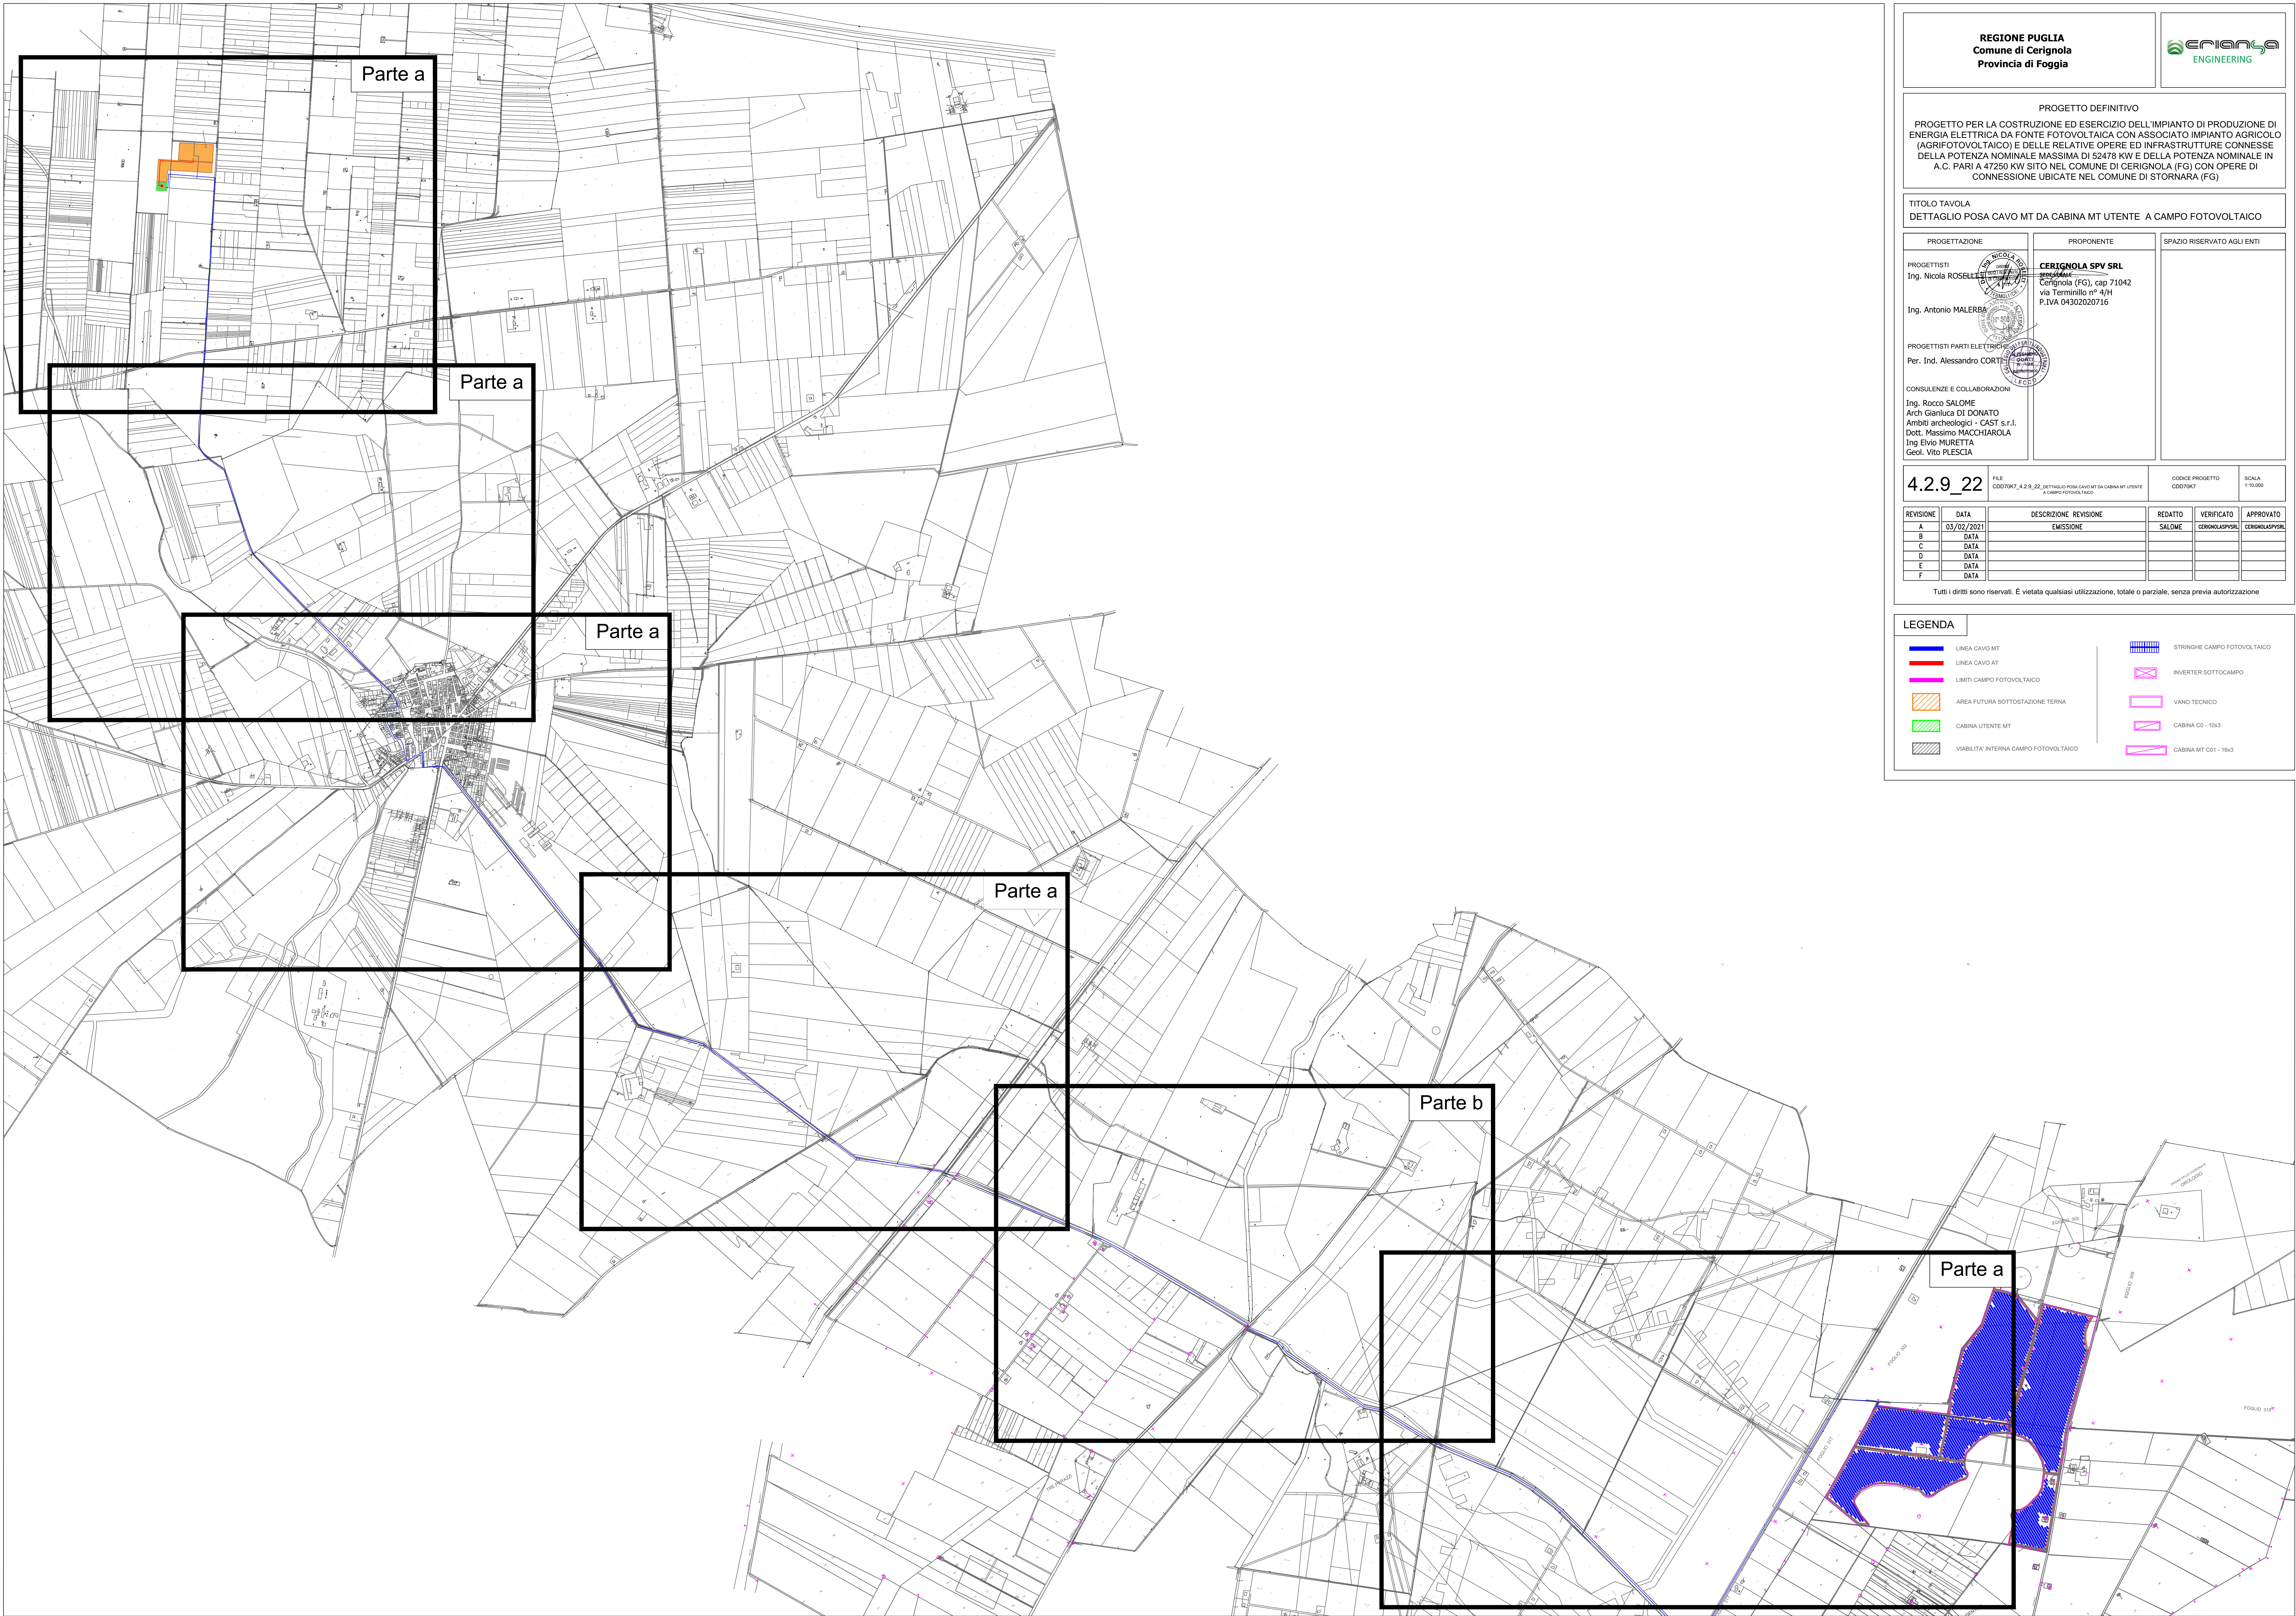

REGIONE PUGLIA
Comune di Cerignola
Provincia di Foggia

PROGETTO DEFINITIVO

PROGETTO PER LA COSTRUZIONE ED ESERCIZIO DELL'IMPIANTO DI PRODUZIONE DI ENERGIA ELETTRICA DA FONTE FOTOVOLTAICA CON ASSOCIATO IMPIANTO AGRICOLO (AGRIFOTOVOLTAICO) E DELLE RELATIVE OPERE ED INFRASTRUTTURE CONNESSE DELLA POTENZA NOMINALE MASSIMA DI 52478 KW E DELLA POTENZA NOMINALE IN A.C. PARI A 47250 KW SITO NEL COMUNE DI CERIGNOLA (FG) CON OPERE DI CONNESSIONE UBICATE NEL COMUNE DI STORNARA (FG)

TITOLO TAVOLA
DETTAGLIO POSA CAVO MT DA CABINA MT UTENTE A CAMPO FOTOVOLTAICO

PROGETTAZIONE

PROGETTISTI
Ing. Nicola ROSELLI
Ing. Antonio MALERBA

PROGETTISTI PARTI ELETTRICHE
Per. Ind. Alessandro CORTI

CONSULENZE E COLLABORAZIONI
Ing. Rocco SALOME
Arch. Gianluca DI DONATO
Ambiti archeologici - CAST s.r.l.
Dott. Massimo MACCHIAROLA
Ing. Elvio MURETTA
Geol. Vito PLESCIA

PROPRONENTE

CERIGNOLA SPV SRL
Cerignola (FG), cap 71042
via Terminillo n° 4/H
P.IVA 04302020716

SPAZIO RISERVATO AGLI ENTI

4.2.9_22

FILE
CDD79K7_A.2.B_22_DETtagliO POSA CAVO MT DA CABINA MT UTENTE A CAMPO FOTOVOLTAICO

CODICE PROGETTO
CDD79K7

SCALA
1:10.000

REVISIONE	DATA	DESCRIZIONE REVISIONE	REDATTO	VERIFICATO	APPROVATO
A	03/02/2021	EMISSIONE	SALOME	CERIGNOLASPVSL	CERIGNOLASPVSL
B	DATA				
C	DATA				
D	DATA				
E	DATA				
F	DATA				

Tutti i diritti sono riservati. È vietata qualsiasi utilizzazione, totale o parziale, senza previa autorizzazione

LEGENDA

LINEA CAVO MT

LINEA CAVO AT

LIMITI CAMPO FOTOVOLTAICO

AREA FUTURA SOTTOSTAZIONE TERNA

CABINA UTENTE MT

VIABILITA' INTERNA CAMPO FOTOVOLTAICO

STRINGHE CAMPO FOTOVOLTAICO

INVERTER SOTTOCAMPO

VANO TECNICO

CABINA C0 - 10x3

CABINA MT C01 - 16x3