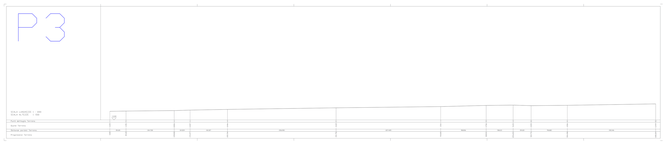

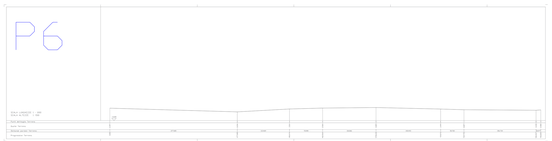

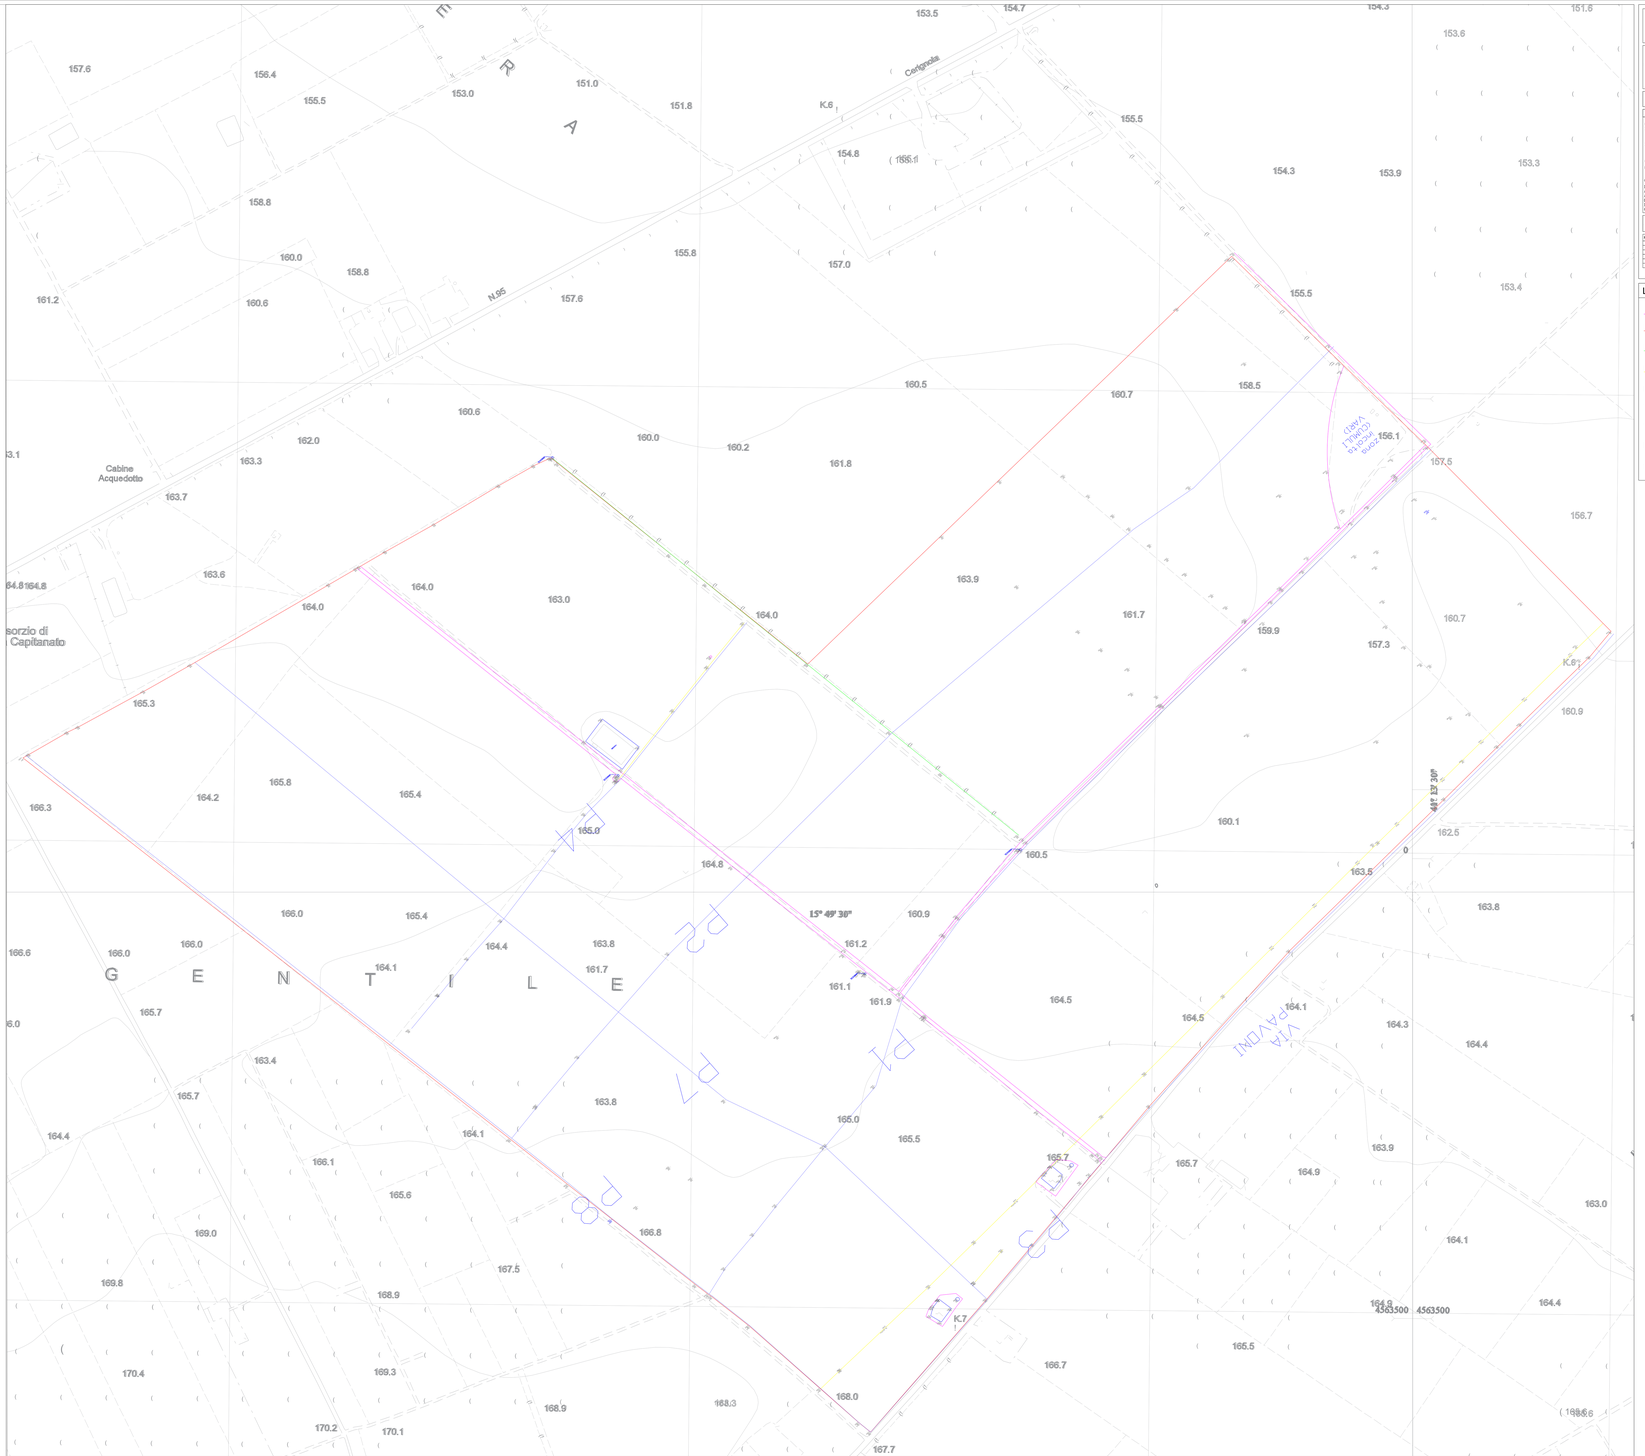

REGIONE PUGLIA
Comune di Cerignola
Provincia di Foggia

ENERKA ENGINEERING

PROGETTO DEFINITIVO

PROGETTO PER LA COSTRUZIONE ED ESERCIZIO DELL' IMPIANTO DI PRODUZIONE DI ENERGIA ELETTRICA DA FONTE FOTOVOLTAICA CON ASSOCIATO IMPIANTO AGRICOLO (AGRIFOTOVOLTAICO) E DELLE RELATIVE OPERE ED INFRASTRUTTURE CONNESSE DI POTENZA PARI A 19,000 MW DA REALIZZARSI IN AGRO DI CERIGNOLA (FG) LOC. PIANA A FOSSI KM 157,100, CON OPERE DI CONNESSIONE UBICATE NEL COMUNE DI STORNARA (FG)

TITOLO TAVOLA

RILIEVO PLANO – ALTIMETRICO e SEZIONI

PROGETTAZIONE	PROPONENTE	SPAZIO RISERVATO ALLI EN TI
PROGETTISTI: Ing. Nicola ROSSILLO Ordine degli Ingegneri della Provincia di Foggia n. 2192 Ing. Antonio PALUDISI Ordine degli Ingegneri della Provincia di Foggia n. 2193 PROGETTISTA PARTI ELETTRICHE: Per. Ind. Alessandro CORTESI Collegio dei Periti Industriali della Provincia di Foggia n. 1 CONSULENZE COLLABORAZIONI: Ing. Rocco SALORE Arch Gianluca DI DONATO Amministratore Unico Amministratore Unico Amministratore Unico