


SOTTOCAMPO 01					
AREA	SOTTOCAMPO CABINA	NR STRING BOX	NR STRINGHE	DISTANZA SB-INV (m)	SEZ.
1	C01	SB-10101	11	240	2x185
		SB-10102	11	230	2x185
		SB-10103	18	100	2x240
		SB-10104	18	140	2x240
		SB-10105	16	200	2x240
		SB-10106	16	220	2x240
		SB-10107	12	140	2x150
		SB-10108	12	140	2x150
		SB-10109	13	190	2x185
		SB-10110	15	170	2x185
		SB-10111	16	160	2x240
		SB-10112	18	140	2x240
		SB-10113	18	150	2x240
		SB-10114	16	170	2x240
		SB-10115	16	190	2x240
		SB-10116	16	200	2x240

LEGENDA

- Recinzione impianto agro-fotovoltaico
- Fascia arborea perimetrale impianto agro-fotovoltaico
- Strade e piazzali impianto agro-fotovoltaico
- Cancelli di accesso impianto agro-fotovoltaico
- Struttura porta moduli fotovoltaici tipo A 30x2
- Struttura porta moduli fotovoltaici tipo B 15x2
- Power Station
- Cabina ausiliaria
- Magazzino/Sala controllo
- Cabina raccolta MT
- Ricovero/Deposito agricolo
- Cavidotto MT 30kV
- String Box
- Cavi DC (da SB a INV)
- Cavi Antintrusione/TVCC

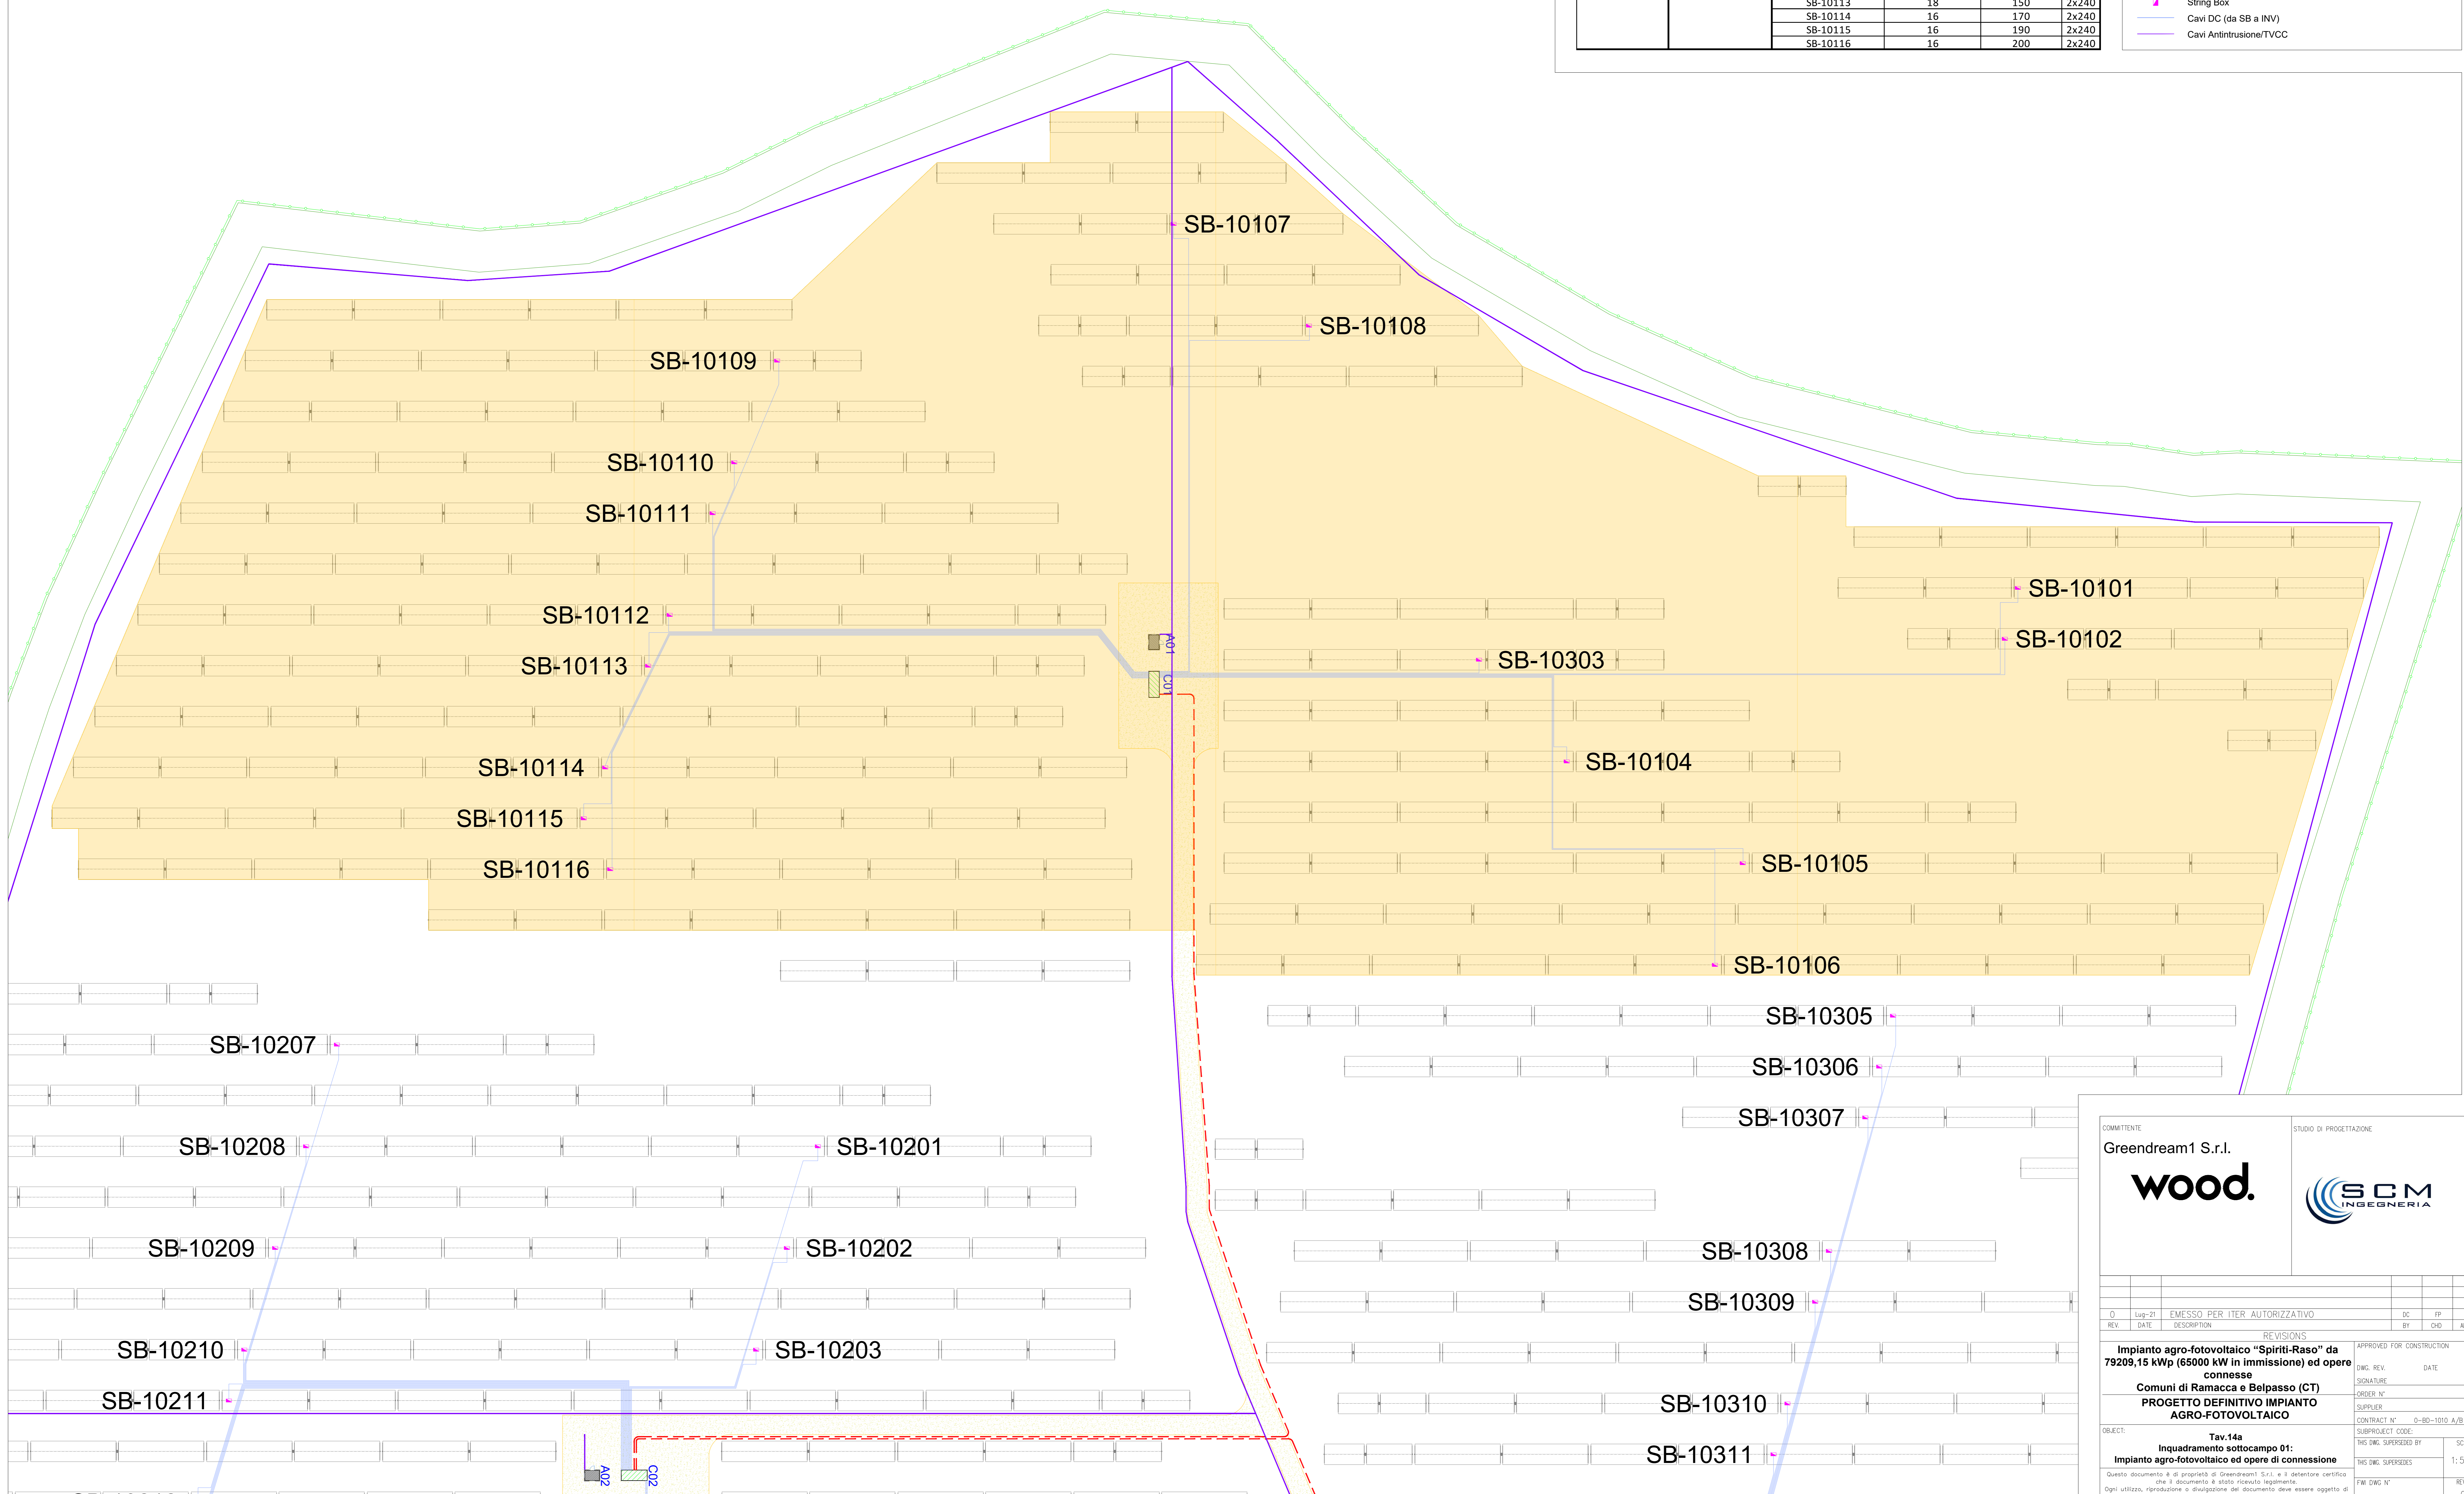

COMITENTE: Greendream1 S.r.l. STUDIO DI PROGETTAZIONE: **SCM INGENGERIA**

**wood.**

REVISIONI

REV.	DATE	DESCRIPTION	BY	CHK	APP.
0	Lun-21	EMESSO PER ITER AUTORIZZATIVO			

APPROVED FOR CONSTRUCTION

DWG. REV. DATE

SIGNATURE

ORDER N°

SUPPLIER

CONTRACT N°: 0-BO-1010 A/B

SUBPROJECT CODE:

THIS DWG. SUPERSEDES: 1:500

OBJECT: **Tav. 14a Inquadramento sottocampo 01: Impianto agro-fotovoltaico ed opere di connessione**

Questo documento è di proprietà di Greendream1 S.r.l. e il detentore certifica che il documento è stato ricevuto legalmente. Ogni utilizzo, riproduzione o divulgazione del documento deve essere oggetto di specifica autorizzazione da parte di Greendream1 S.r.l.

FIR DWG N° REV. 0

SHEET of APP. AO

CAD FILE NAME: