


SOTTOCAMPO 05					
AREA	OTTOCAMPO CABINA	STRING Bq	R STRINGH	DISTANZA SB-INV (m)	SEZ.
1	C05	SB-10501	17	140	2x240
		SB-10502	18	130	2x240
		SB-10503	18	120	2x240
		SB-10504	18	130	2x240
		SB-10505	16	140	2x240
		SB-10506	11	170	2x150
		SB-10507	11	180	2x150
		SB-10508	11	190	2x150
		SB-10509	14	190	2x185
		SB-10510	16	160	2x240
		SB-10511	18	140	2x240
		SB-10512	18	130	2x240
		SB-10513	17	90	2x240
		SB-10514	16	110	2x240
		SB-10515	14	140	2x185

LEGENDA

- Recinzione impianto agro-fotovoltaico
- Fascia arborea perimetrale impianto agro-fotovoltaico
- Strade e piazzali impianto agro-fotovoltaico
- Cancello di accesso impianto agro-fotovoltaico
- Struttura porta moduli fotovoltaici tipo A 30x2
- Struttura porta moduli fotovoltaici tipo B 15x2
- Power Station
- Cabina ausiliaria
- Magazzino/Sala controllo
- Cabina raccolta MT
- Ricovero/Deposito agricolo
- Cavidotto MT 30kV
- String Box
- Cavi DC (da SB a INV)
- Cavi Antintrusione/TVCC

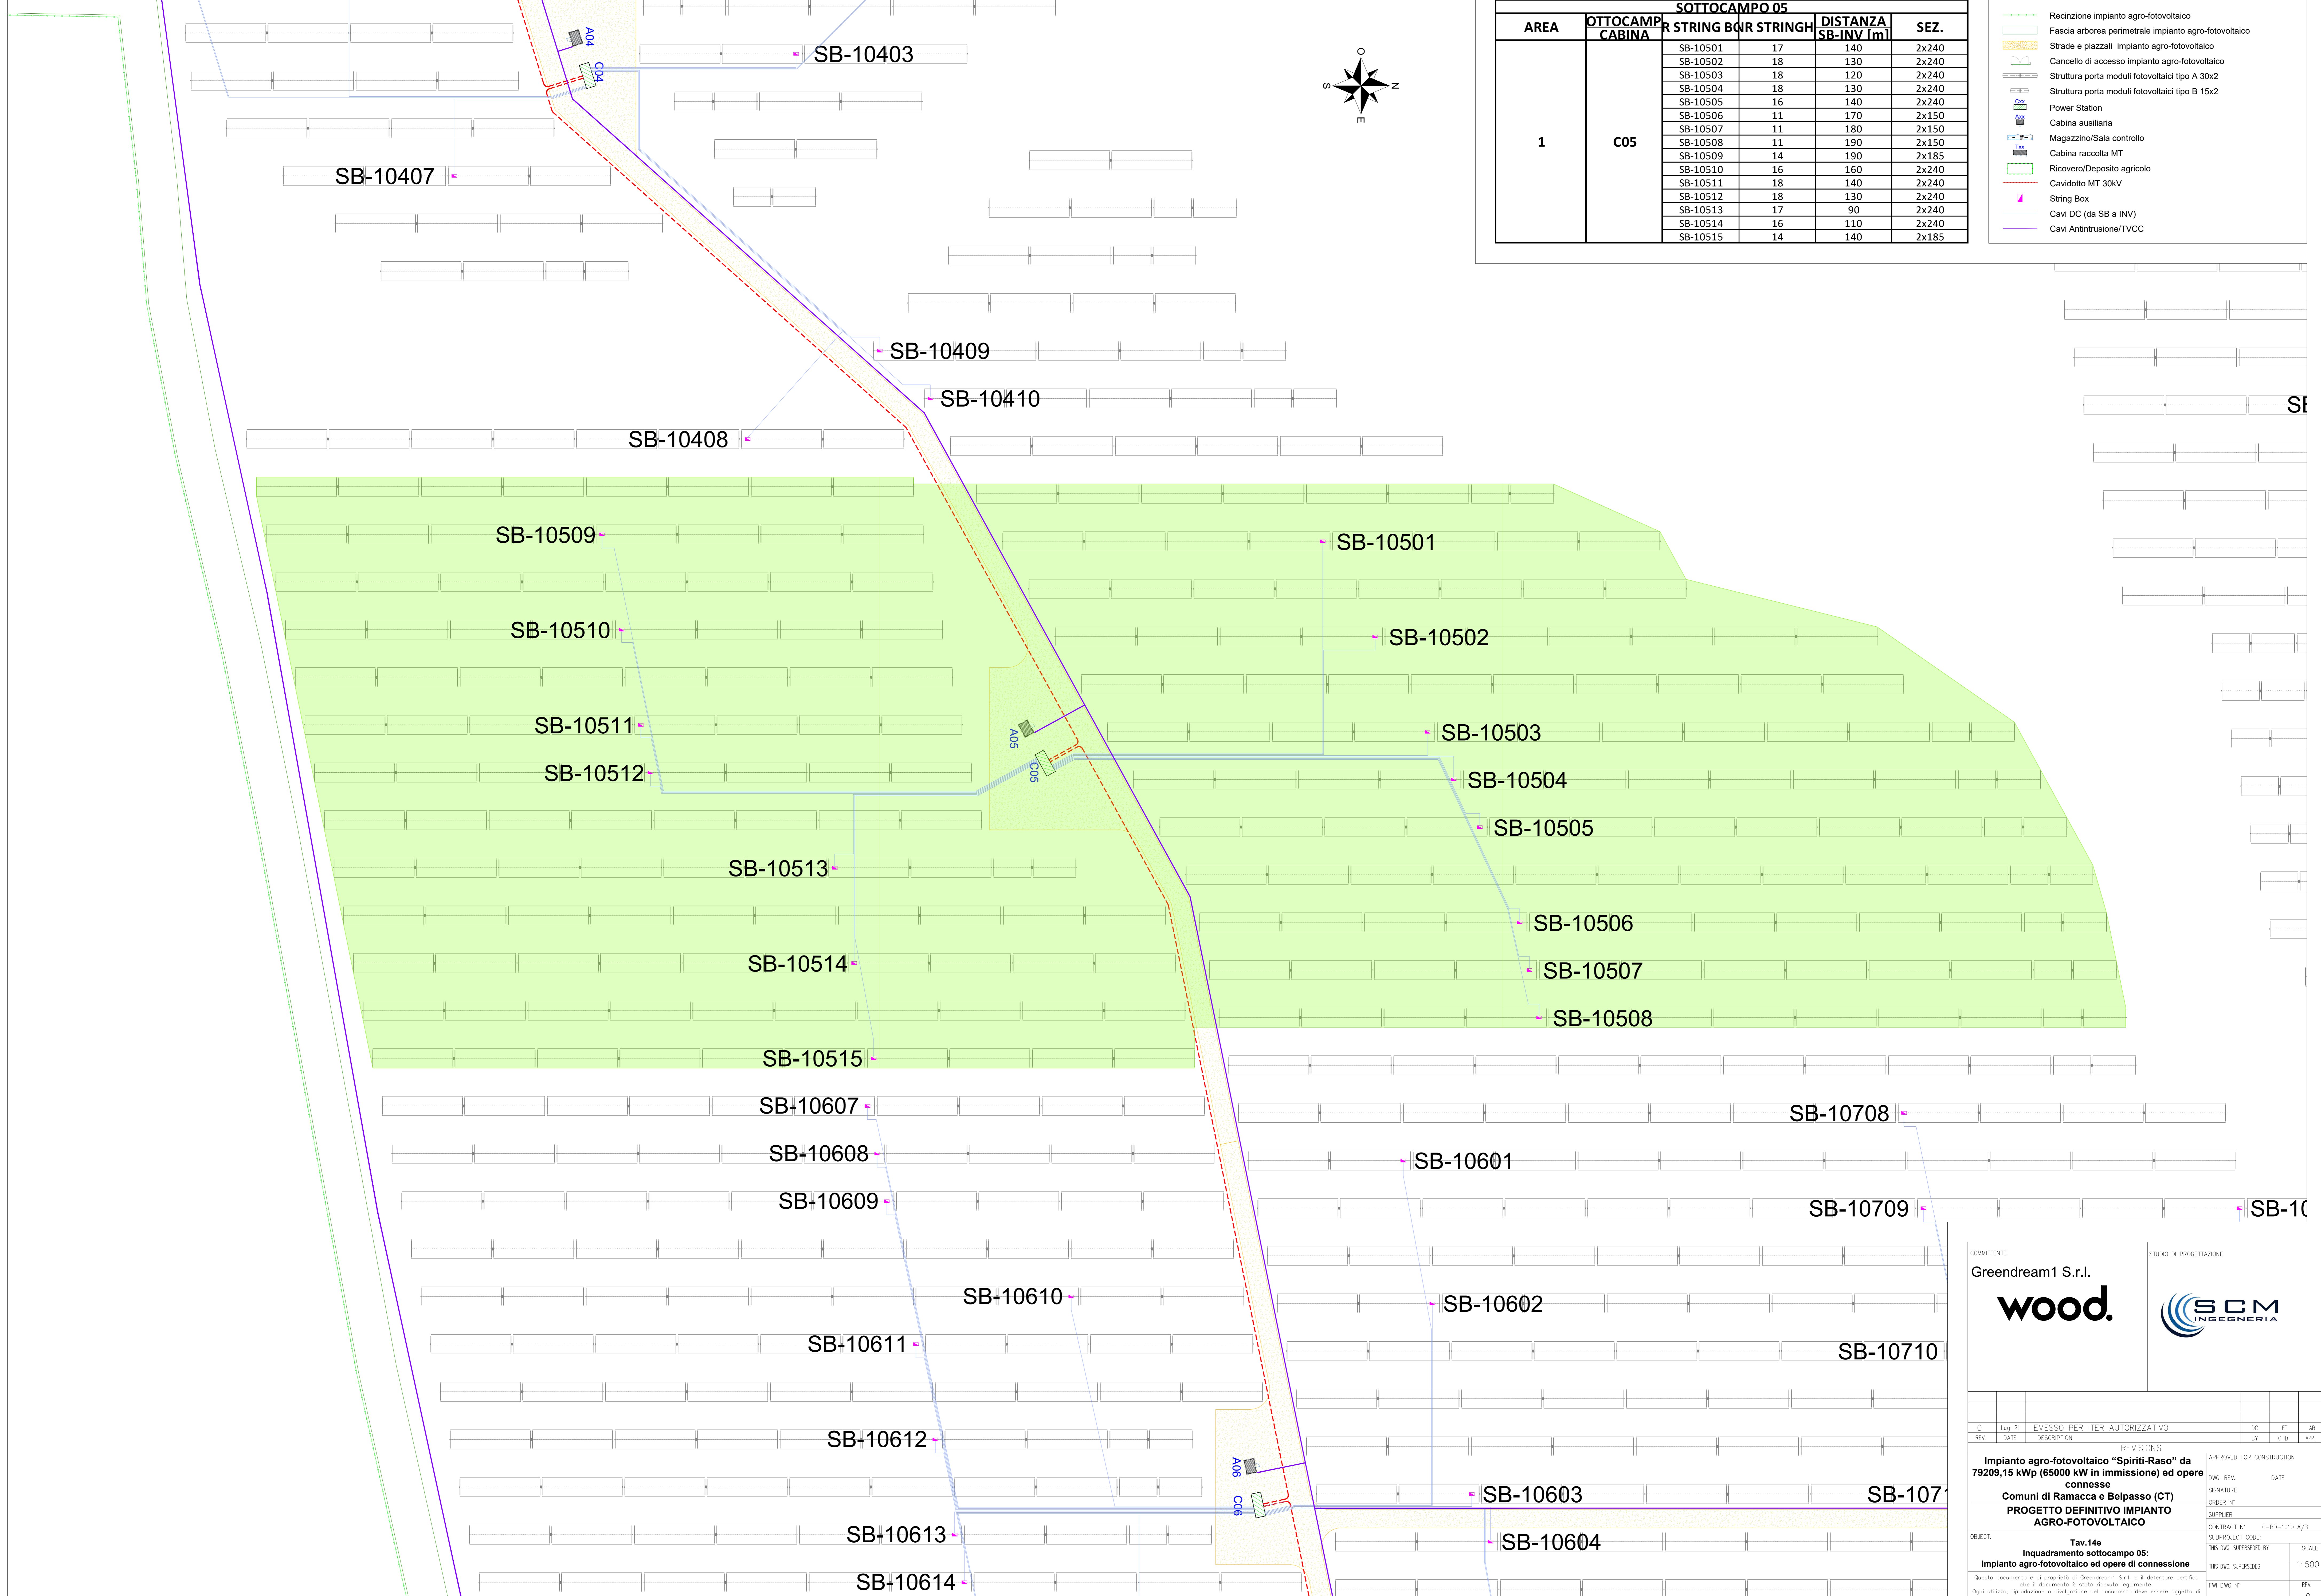

COMITENTE: Greendream1 S.r.l. STUDIO DI PROGETTAZIONE: SC M INGEGNERIA

wood.

REVISIONS

REV.	DATE	DESCRIPTION	BY	CHK	APP.
0	Lun-21	EMESSO PER ITER AUTORIZZATIVO			

APPROVED FOR CONSTRUCTION

DWG. REV. DATE

SIGNATURE

ORDER N°

SUPPLIER

CONTRACT N°: 0-80-1010 A/B

SUBPROJECT CODE:

THIS DWG. SUPERSEDES BY

SCALE: 1:500

FW DWG N°

REV. 0

SHEET 01

CAD FILE NAME:

Impianto agro-fotovoltaico "Spiriti-Raso" da 79209,15 kWp (65000 kW in immissione) ed opere connesse
Comuni di Ramacca e Belpasso (CT)
PROGETTO DEFINITIVO IMPIANTO AGRO-FOTVOLTAICO

Questo documento è di proprietà di Greendream1 S.r.l. e il detentore certifica che il documento è stato ricevuto legalmente. Ogni utilizzo, riproduzione o divulgazione del documento deve essere oggetto di specifica autorizzazione da parte di Greendream1 S.r.l.